

Firmato digitalmente da:
PIRRA DANIELE
Firmato il 19/12/2023 12:16
Seriale Certificato: 1291146
Valido dal 24/03/2022 al 24/03/2025
InfoCamere Qualified Electronic Signature CA


Sezione A - A

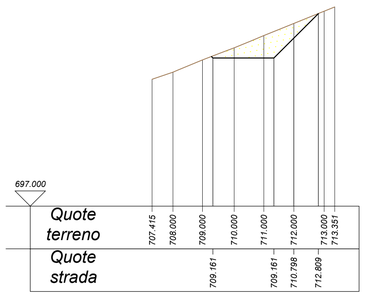


Sezione B - B

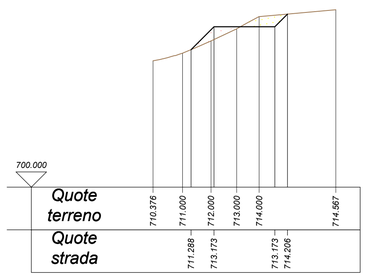


Sezione C - C

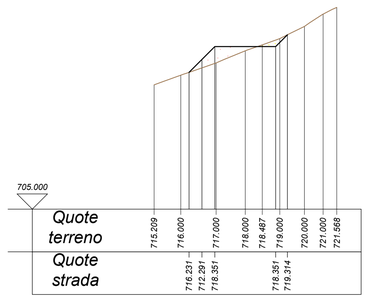


Sezione D - D

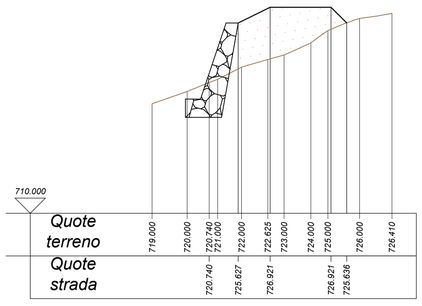

Sezione E - E

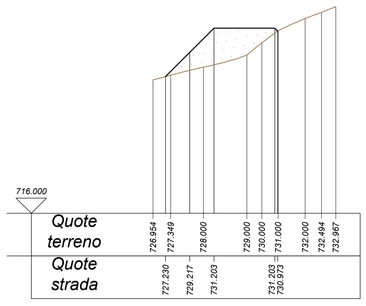

Sezione F - F

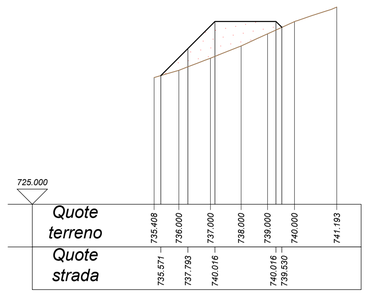

Regione Liguria	Comune Cairo Montenotte	Comune Savona	Provincia Savona
REGIONE LIGURIA			FAR PARIBUS

BH WIND

PARCO EOLICO DI SAVONA - LOC. PIANDELMELO (9 MW)

Planimetria viabilità e accessi WTG01 con sezioni tipo	Tav. 26

Progetto definitivo	PROGETTISTA
Rev. 00 - Novembre 2023	
Scala 1:250 1:500	

Firmato digitalmente da: viara samuele
Ruolo: Ingegnere
Descrizione: Ordine degli Ingegneri della Provincia di Cuneo, Sezione: A, Settore: a-b-c, Numero di iscrizione: A1949, Data di iscrizione: 14/01/2009, Data di cancellazione: 2003 - Sezione n.2
Organizzazione: Ordine degli Ingegneri della Provincia di Cuneo
Data: 16/12/2023 03:09:52


Bissi Marco
20.12.2023
08:17:09
GMT+00:00

ORDINE DEGLI INGEGNERI DELLA PROVINCIA DI CUNEO
A1758 Dott. Ing. Daniele Pirra

BH Wind s.r.l.
Via Zara, 5
23100 SONDRIO
tel. +39.0342.211159
fax. +39.0342.517163
www.bissiholding.com - info@bissiholding.com
C.F. - P.Iva. 01055440141
R.E.A. SO - 79322
Con Unico Socio
Società soggetta all'attività di direzione e coordinamento di Bissi Holding S.p.A.

Volumi	
Totale volume di Sterro	1.157 m3
Totale volume di Riporto	5.966 m3

Sezione longitudinale della strada di accesso alla piazzola della WTG01

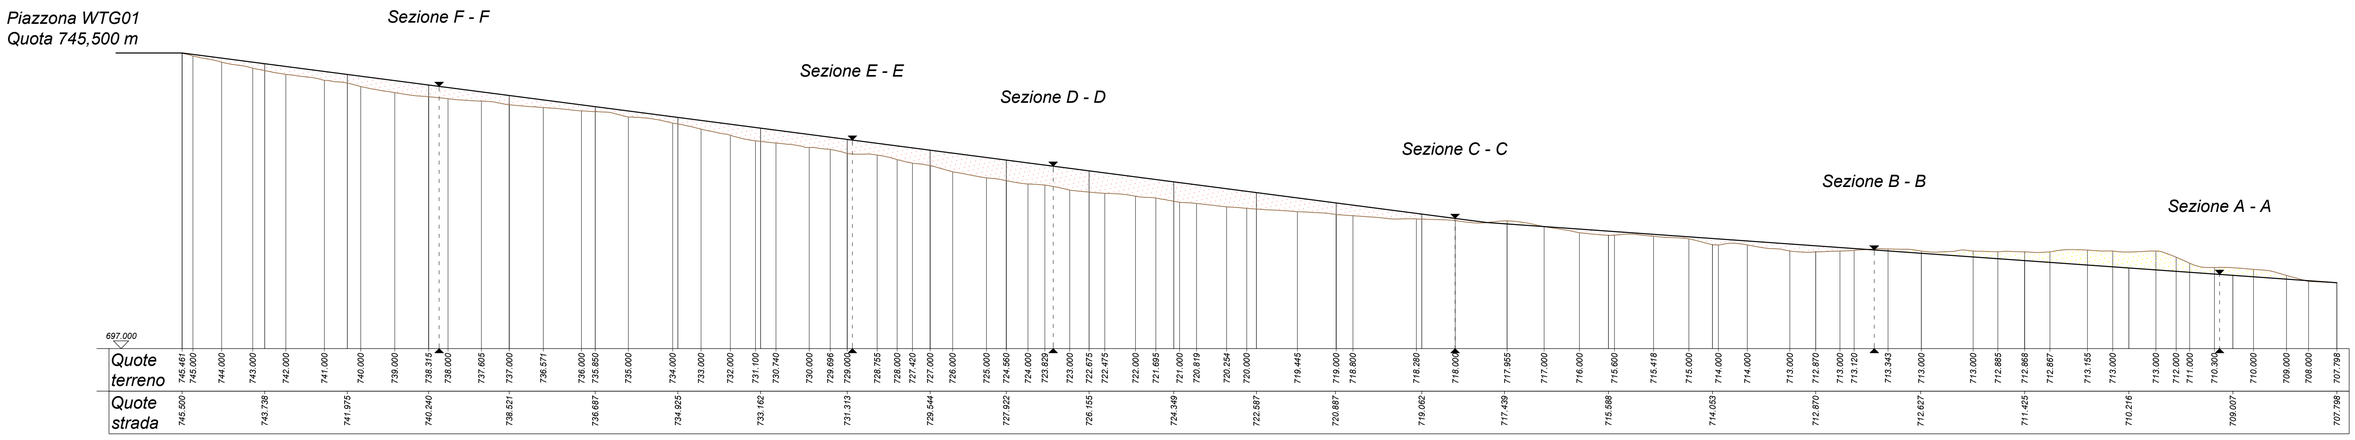

Strada accesso alla WTG01 - Ortofoto

