


Firmato digitalmente da:
PIRRA DANIELE
Firmato il 19/12/2023 18:26
Seriale Certificato: 1291146
Valido dal 24/03/2022 al 24/03/2025
InfoCamere Qualified Electronic Signature CA

Fondazione WTG

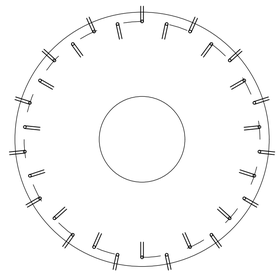


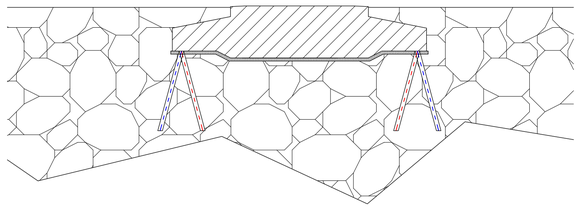

Vista frontale

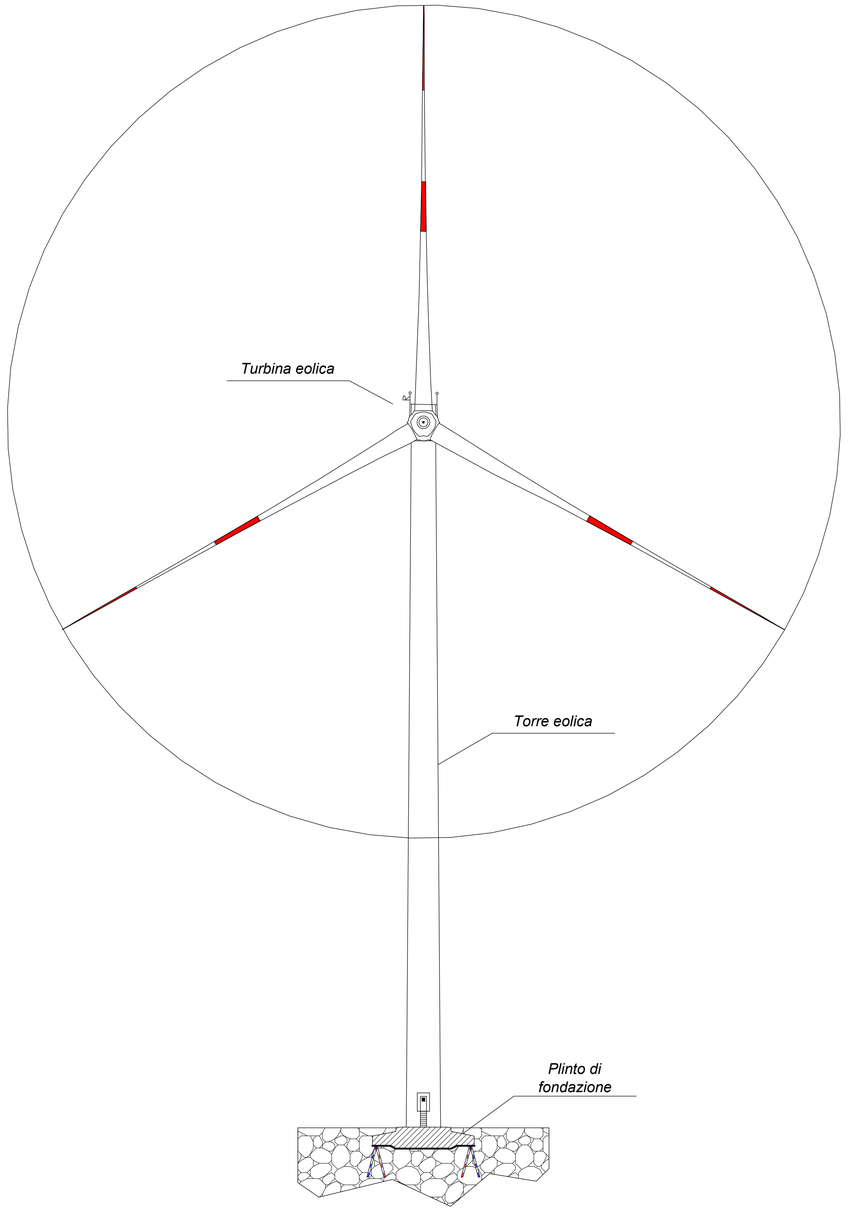

Vista laterale

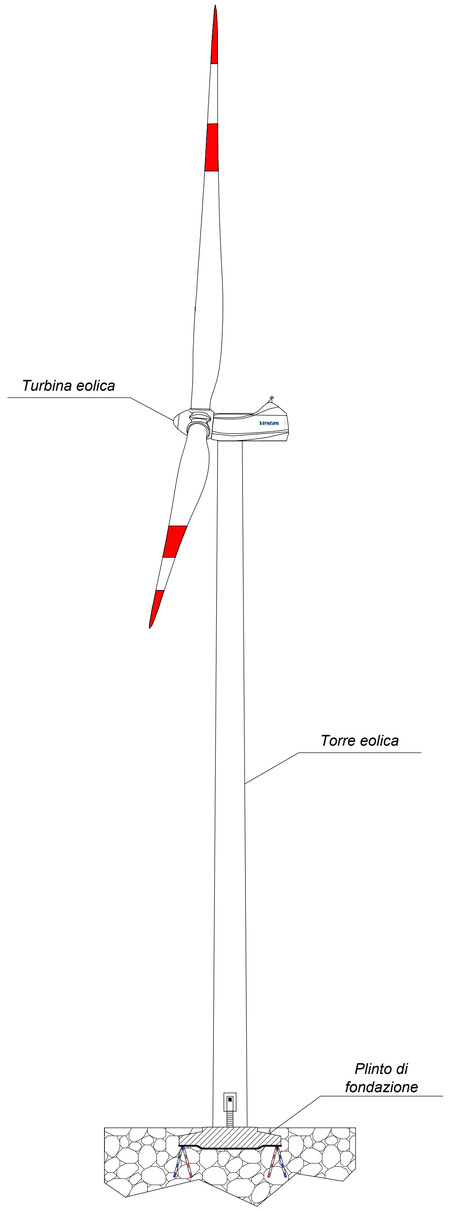

Regione Liguria	Comune Cairo Montenotte	Comune Savona	Provincia Savona
REGIONE LIGURIA			PAR PARISYS

PARCO EOLICO DI SAVONA - LOC. PIANDELMELO (9 MW)

Aerogeneratore tipo: prospetti e fondazioni WTG	Tav.31

Progetto definitivo	PROGETTISTA
Rev. 00 - Novembre 2023	ORDINE DEGLI INGEGNERI DELLA PROVINCIA DI CUNEO A1758 Dott. Ing. Daniele Pirra
Scala 1:500	
Bissi Marco 20.12.2023 08:03:38 GMT+00:00	Firmato digitalmente da: viara samuele Ruolo: Ingegnere Descrizione: Ordine degli Ingegneri della Provincia di Cuneo, Sezione: A Settore: a-b-c, Numero di iscrizione: A1949, Data di iscrizione: 14/01/2009, Data di abilitazione: 2003 - Sezione n.2 Organizzazione: Ordine degli Ingegneri della Provincia di Cuneo Data: 16/12/2023 03:13:39

BH Wind s.r.l.
Via Zara, 5
23100 SONDRIO
tel. +39.0342.211159
fax. +39.0342.517163

www.bissiholding.com - info@bissiholding.com
C.F. - P.Iva. 01055440141
R.E.A. SO - 79322
Con Unico Socio

Società soggetta all'attività di direzione e coordinamento di Bissi Holding S.p.A.