
Firmato digitalmente da:
PIRRA DANIELE
Firmato il 19/12/2023 18:27
Seriale Certificato: 1291146
Valido dal 24/03/2021 al 24/03/2024
InfoCamere Qualified Electronic Signature CA

Inquadramento su ortofoto



Planimetria cabina elettrica

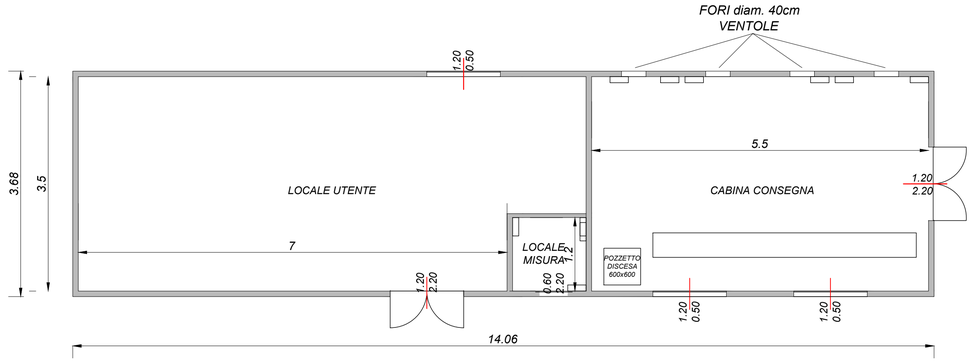

Regione Liguria	Comune Cairo Montenotte	Comune Savona	Provincia Savona

PARCO EOLICO DI SAVONA - LOC. PIANDELMELO (9 MW)

Planimetria e prospetti cabina elettrica	Tav. 32.a


Progetto definitivo	PROGETTISTA
Rev. 00 - Novembre 2023	
Scala 1:50 1:5.000	

ORDINE DEGLI INGEGNERI DELLA PROVINCIA DI CUNEO
A1758 Dott. Ing. Daniele Pirra


Firmato digitalmente da: viara samuele
Ruolo: Ingegnere
Descrizione: Ordine degli Ingegneri della Provincia di Cuneo, Sezione: A, Numero: 1758, Data di iscrizione: 14/01/2009, Data di cancellazione: 01/01/1949, Data di iscrizione: 14/01/2009, Data di validazione: 2003 - Sessione n.ro
Organizzazione: Ordine degli Ingegneri della Provincia di Cuneo
Data: 16/12/2023 03:17:05

Bissi Marco
20.12.2023
08:03:38
GMT+00:00


Prospetto Nord

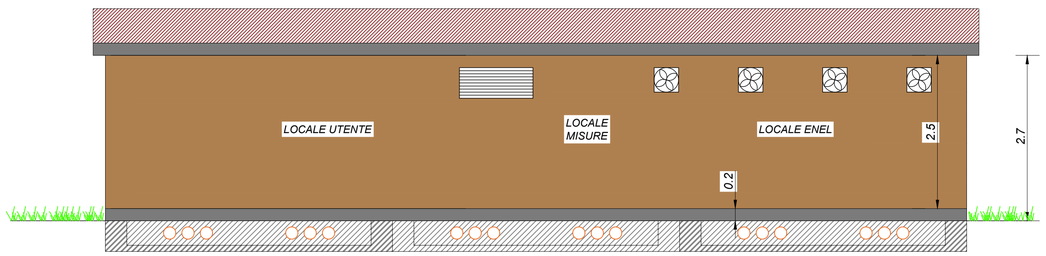


Prospetto Ovest

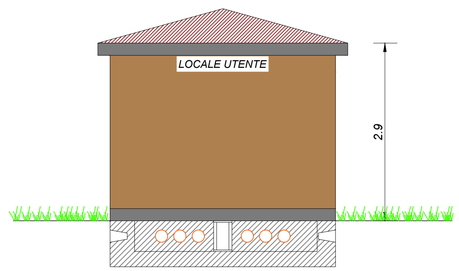

Prospetto Sud

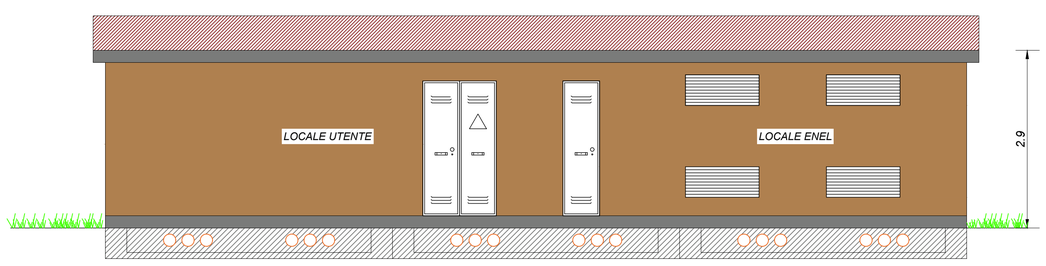

Prospetto Est

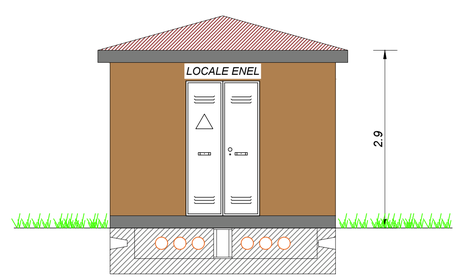

BH Wind s.r.l.
Via Zara, 5
23100 SONDRIO
tel. +39.0342.211159
fax. +39.0342.517163
www.bissiholding.com - info@bissiholding.com
C.F. - P.Iva. 01055440141
R.E.A. SO - 79322
Con Unico Socio
Società soggetta all'attività di direzione e coordinamento di Bissi Holding S.p.A.

Regione Liguria

REGIONE LIGURIA

Comune Cairo Montenotte

Comune Savona

Provincia Savona

PAR PARIBVS

PARCO EOLICO DI SAVONA - LOC. PIANDELMELO (9 MW)

BH WIND

Planimetria e prospetti cabina elettrica

Tav. 32.b

Progetto definitivo		
Rev. 00 - Novembre 2023		
Scala	1:50	1:5.000

PROGETTISTA

ORDINE DEGLI INGEGNERI DELLA PROVINCIA DI CUNEO
A1758 Dott. Ing. Daniele Pirra

BH Wind s.r.l.
Via Zara, 5
23100 SONDRIO
tel. +39.0342.211159
fax. +39.0342.517163
www.bissiholding.com - info@bissiholding.com
C.F. - P.Iva. 01055440141
R.E.A. SO - 79322
Con Unico Socio


Società soggetta all'attività di direzione e coordinamento di Bissi Holding S.p.A.

BISSI holding energy for the future


Inquadramento su ortofoto




Planimetria cabina elettrica

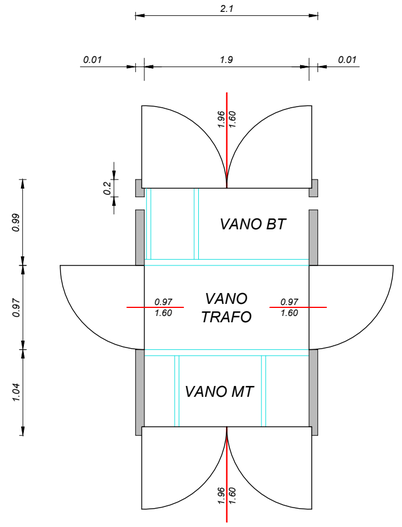


Lato vano MT

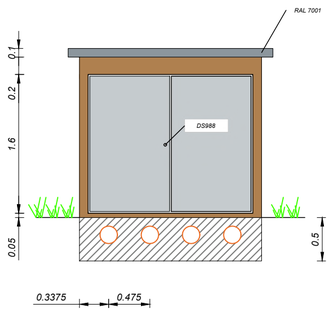

Lato destro

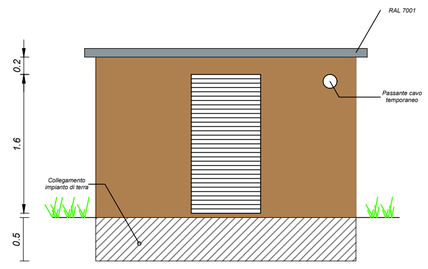

Lato vano BT

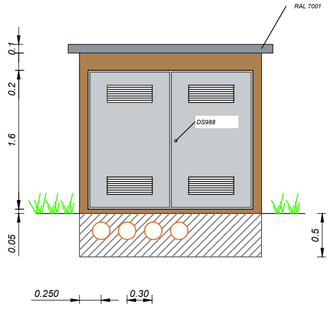

Lato sinistro

