Firmato digitalmente da:
PIRRA DANIELE
Firmato il: 20/12/2023 18:27
Seriale Certificato: 1291146
Valido dal 24/03/2022 al 24/03/2025
InfoCamere Qualified Electronic Signature CA

Regione Liguria | Comune Cairo Montenotte | Comune Savona | Provincia Savona

PARCO EOLICO DI SAVONA - LOC. PIANDELMELO (9 MW)

Planimetria catastale

Tav. 33

Progetto elettrico	PROGETTISTA
Rev. 00 - Dicembre 2023	
Scala 1:10.000	

ORDINE DEGLI INGEGNERI DELLA PROVINCIA DI CUNEO
A1758 Dott. Ing. Daniele Pirra

Bissi Marco
20.12.2023
08:17:38
GMT+00:00

Firmato digitalmente da: viara samuele
Ruolo: Ingegnere
Descrizione: Ordine degli Ingegneri della Provincia di Cuneo, Sezione: A, Settore: a-b-c, Numero di iscrizione: A1949, Data di iscrizione: 14/01/2009, Data di abilitazione: 2003 - Sessione n.2
Organizzazione: Ordine degli Ingegneri della Provincia di Cuneo
Data: 16/12/2023 03:21:46

BH Wind s.r.l.
Via Zara, 5
23100 SONDRIO
tel. +39.0342.211159
fax. +39.0342.517163
www.bissiholding.com - info@bissiholding.com
C.F. - P.Iva. 01055440141
R.E.A. SO - 79322
Con Unico Socio
Società soggetta all'attività di direzione e coordinamento di Bissi Holding S.p.A.


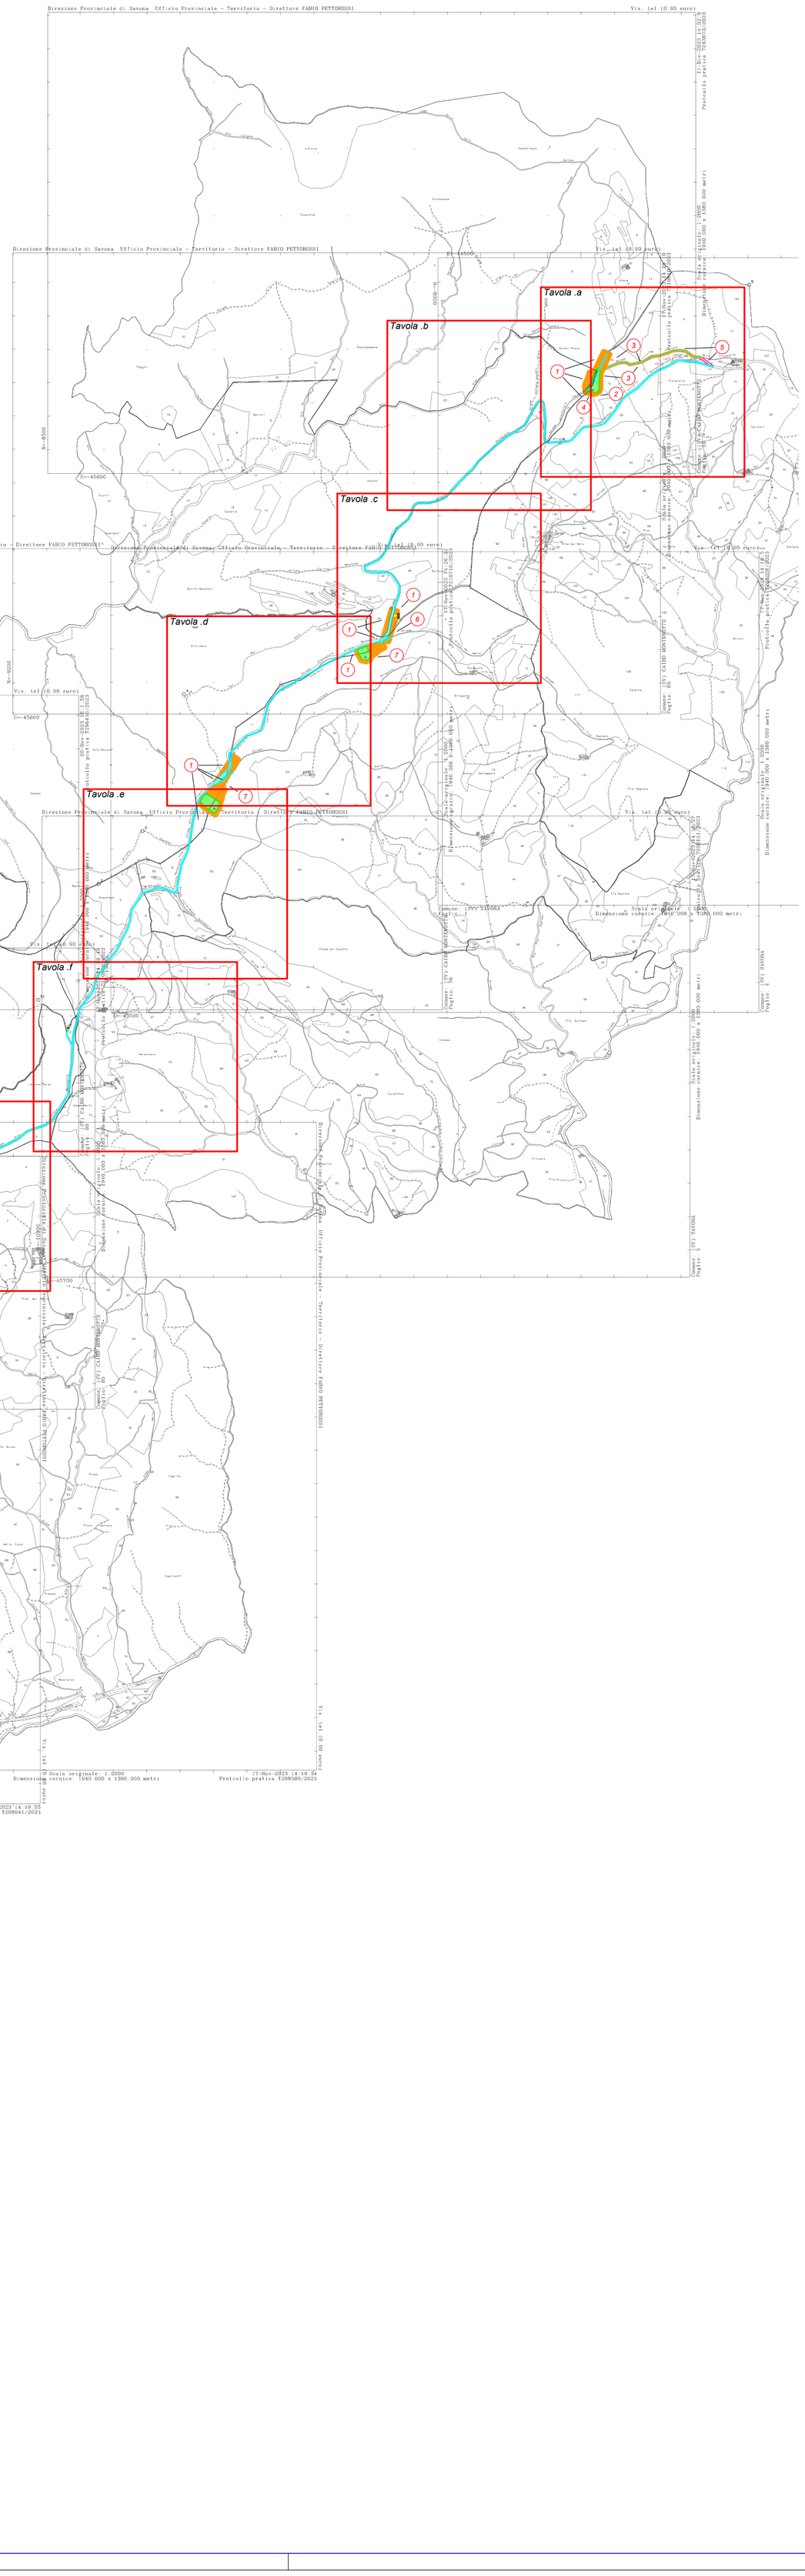


Tavola .a

Legenda

- *Elettrodotto interrato*
- *Servitù di elettrodotto interrato su terreni privati*
- *Occupazione temporanea in terreni privati*
- *Occupazione di aree pubbliche*
- *Occupazione permanente piazzola WTG*
- *Occupazione temporanea di cantiere*
- *Area di lavoro piazzola WTG*
- *Fondazioni WTG*
- *Cabina elettrica / Minibox*

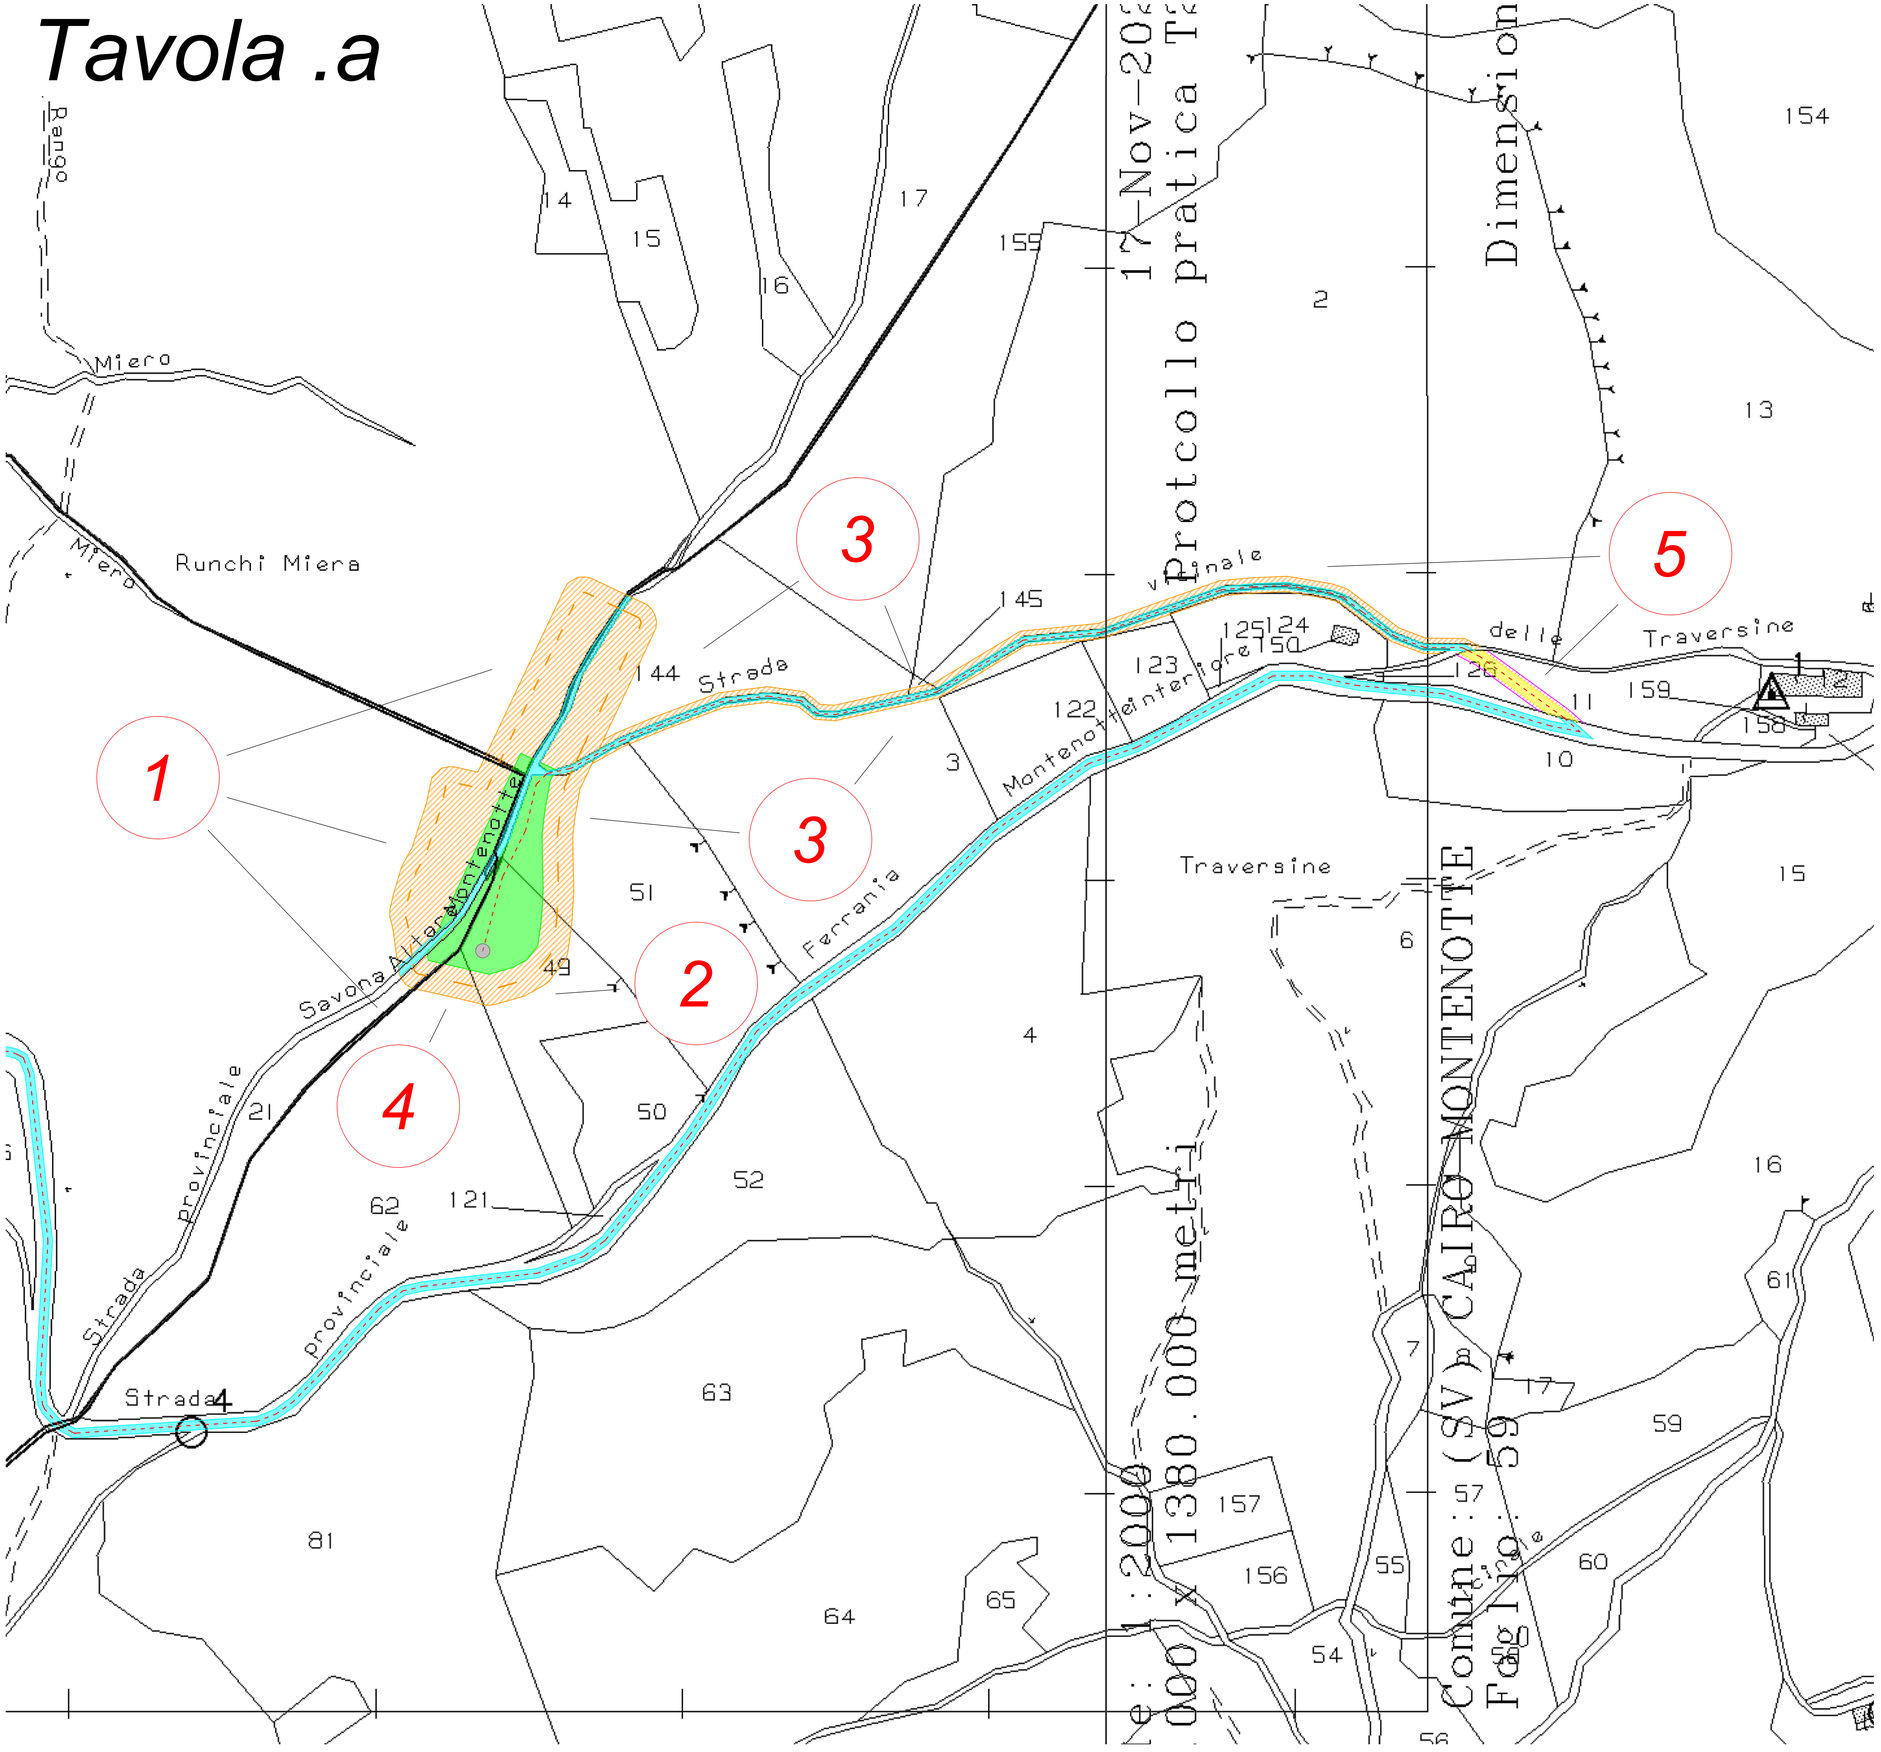

Regione Liguria	Comune Cairo Montenotte	Comune Savona	Provincia Savona
REGIONE LIGURIA			

BH WIND

PARCO EOLICO DI SAVONA - LOC. PIANDELMELO (9 MW)

Planimetria catastale	*Tav. 33.a*

Progetto elettrico	*PROGETTISTA*
Rev. 00 - Dicembre 2023	
Scala 1:1.000	


ORDINE DEGLI INGEGNERI DELLA PROVINCIA DI CUNEO
A1758 Dott. Ing. Daniele Pirra

BH Wind s.r.l.
Via Zara, 5
23100 SONDRIO
tel. +39.0342.211159
fax. +39.0342.517163
www.bissiholding.com - info@bissiholding.com
C.F. - P.Iva. 01055440141
R.E.A. SO - 79322
Con Unico Socio
Società soggetta all'attività di direzione e coordinamento di Bissi Holding S.p.A.

Tavola .b

Legenda

- *Elettrodotto interrato*
- *Servitù di elettrodotto interrato su terreni privati*
- *Occupazione temporanea in terreni privati*
- *Occupazione di aree pubbliche*
- *Occupazione permanente piazzola WTG*
- *Occupazione temporanea di cantiere*
- *Area di lavoro piazzola WTG*
- *Fondazioni WTG*
- *Cabina elettrica / Minibox*

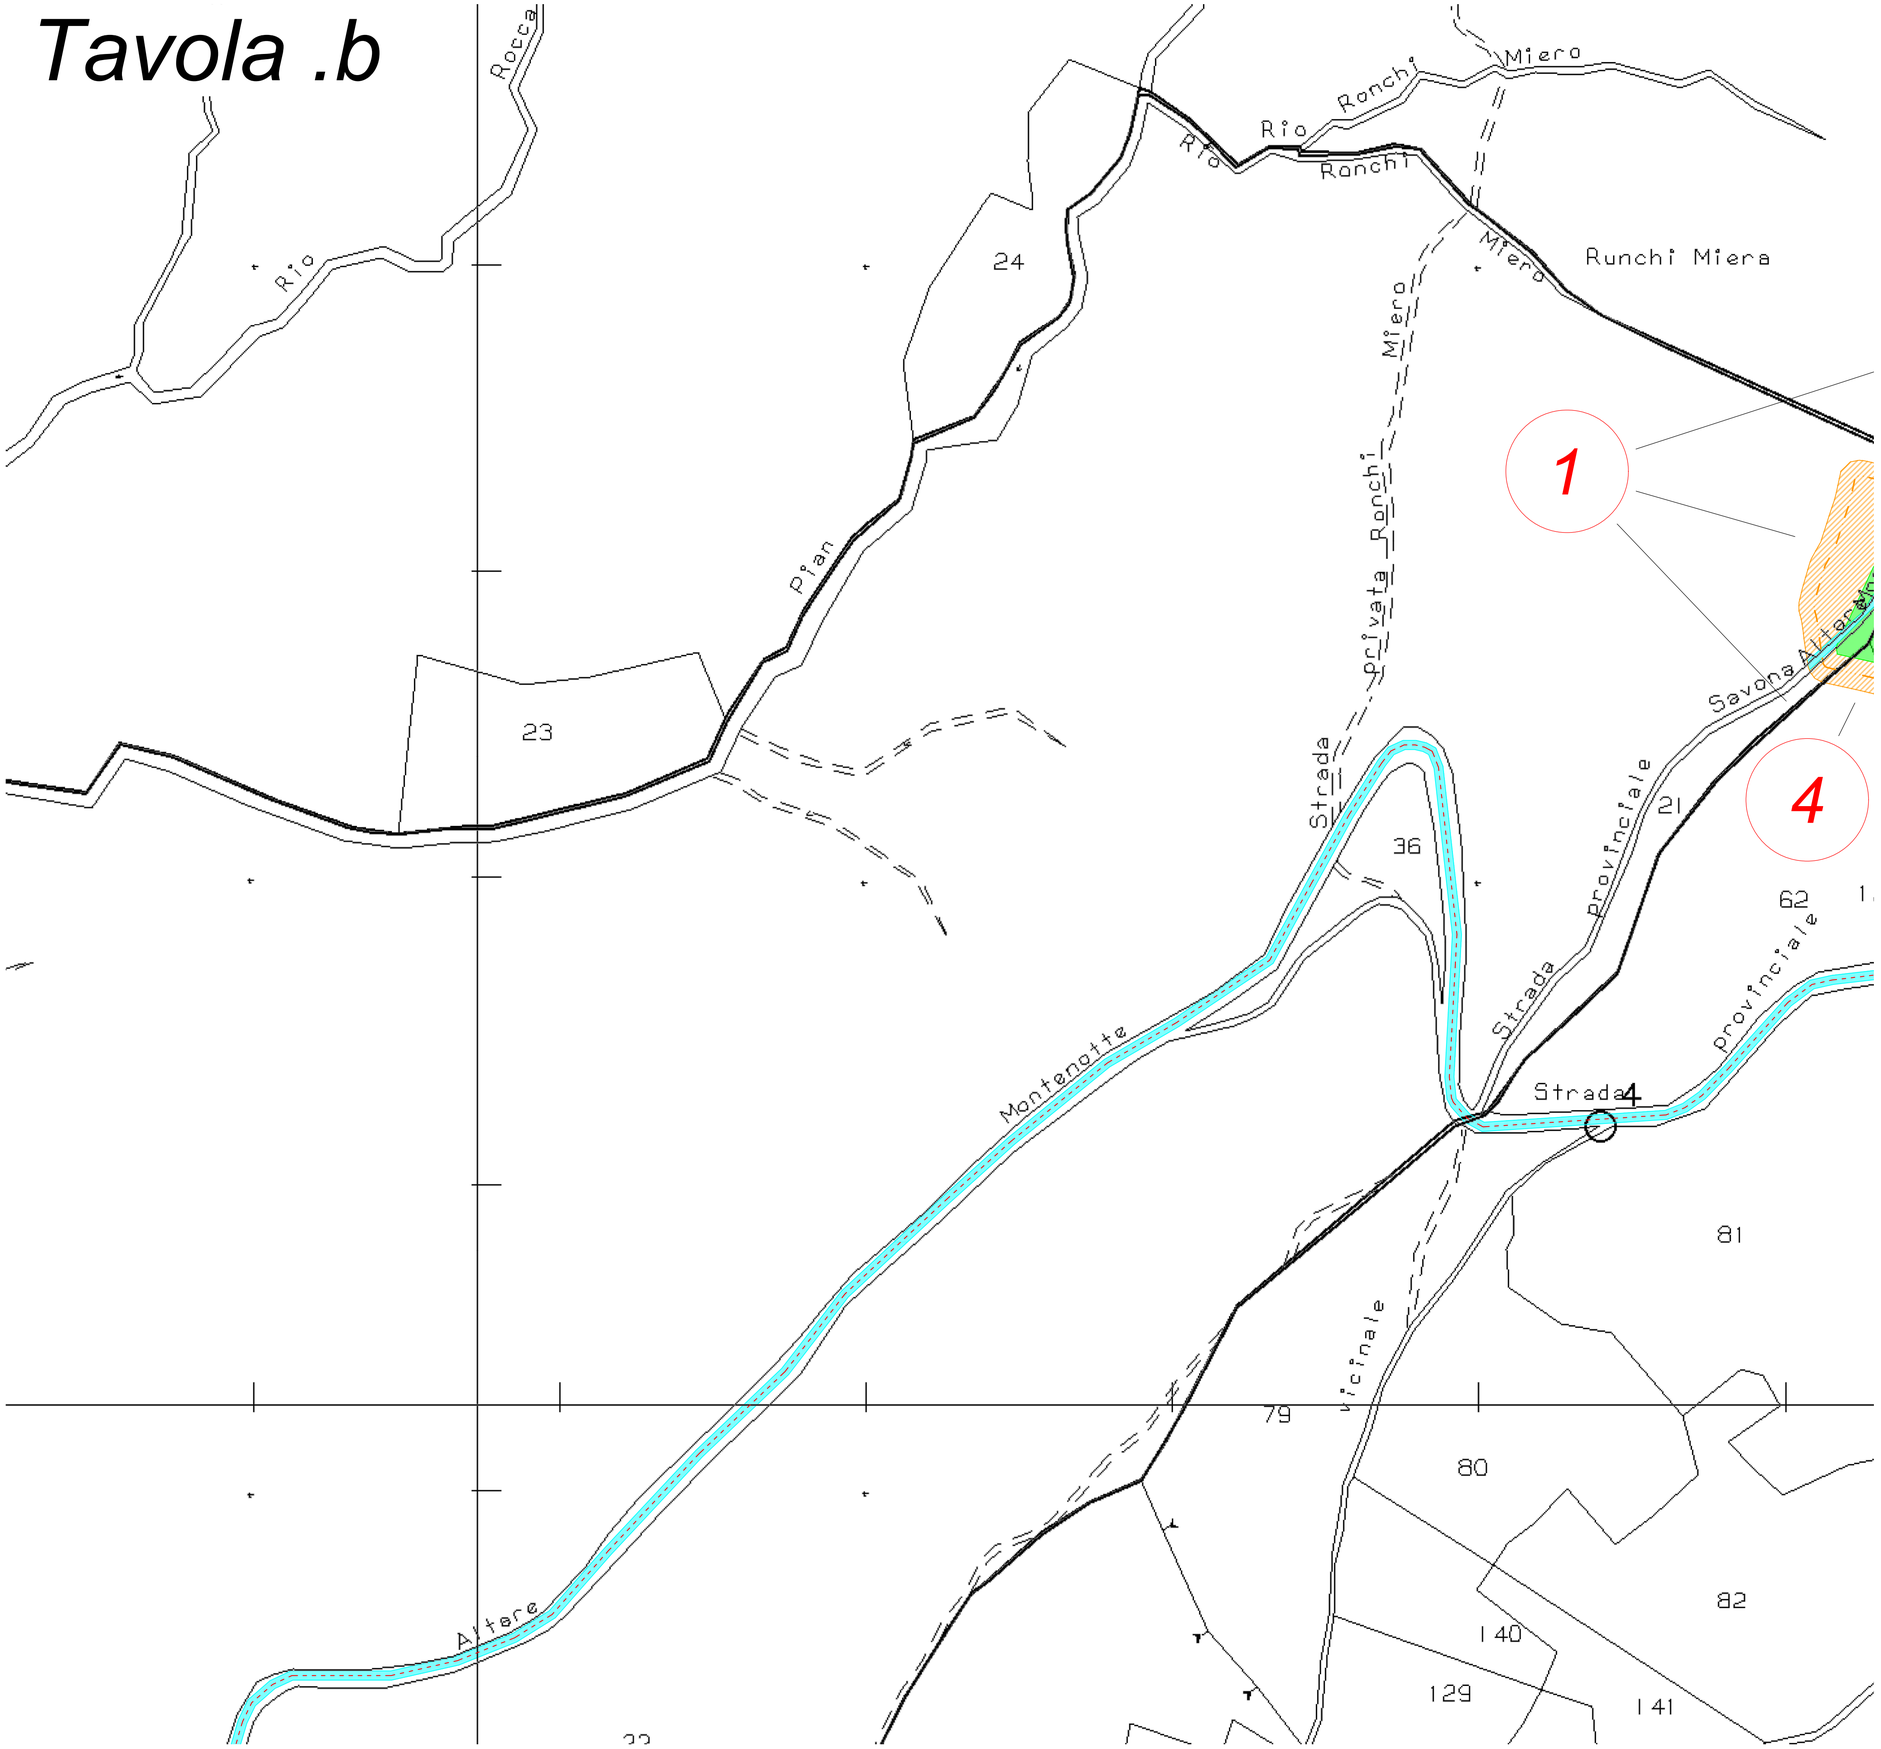

Regione Liguria	Comune Cairo Montenotte	Comune Savona	Provincia Savona

REGIONE LIGURIA

PARCO EOLICO DI SAVONA - LOC. PIANDELMELO (9 MW)

Planimetria catastale	*Tav. 33.b*

Progetto elettrico	*PROGETTISTA*
Rev. 00 - Dicembre 2023	
Scala 1:1.000	

ORDINE DEGLI INGEGNERI DELLA PROVINCIA DI CUNEO
A1758 Dott. Ing. Daniele Pirra

BH Wind s.r.l.
Via Zara, 5
23100 SONDRIO
tel.+39.0342.211159
fax. +39.0342.517163


www.bissiholding.com - info@bissiholding.com
C.F. - P.Iva. 01055440141
R.E.A. SO - 79322
Con Unico Socio

Società soggetta all'attività di direzione e coordinamento di Bissi Holding S.p.A.

Tavola .c

Legenda

- *Elettrodotto interrato*
- *Servitù di elettrodotto interrato su terreni privati*
- *Occupazione temporanea in terreni privati*
- *Occupazione di aree pubbliche*
- *Occupazione permanente piazzola WTG*
- *Occupazione temporanea di cantiere*
- *Area di lavoro piazzola WTG*
- *Fondazioni WTG*
- *Cabina elettrica / Minibox*

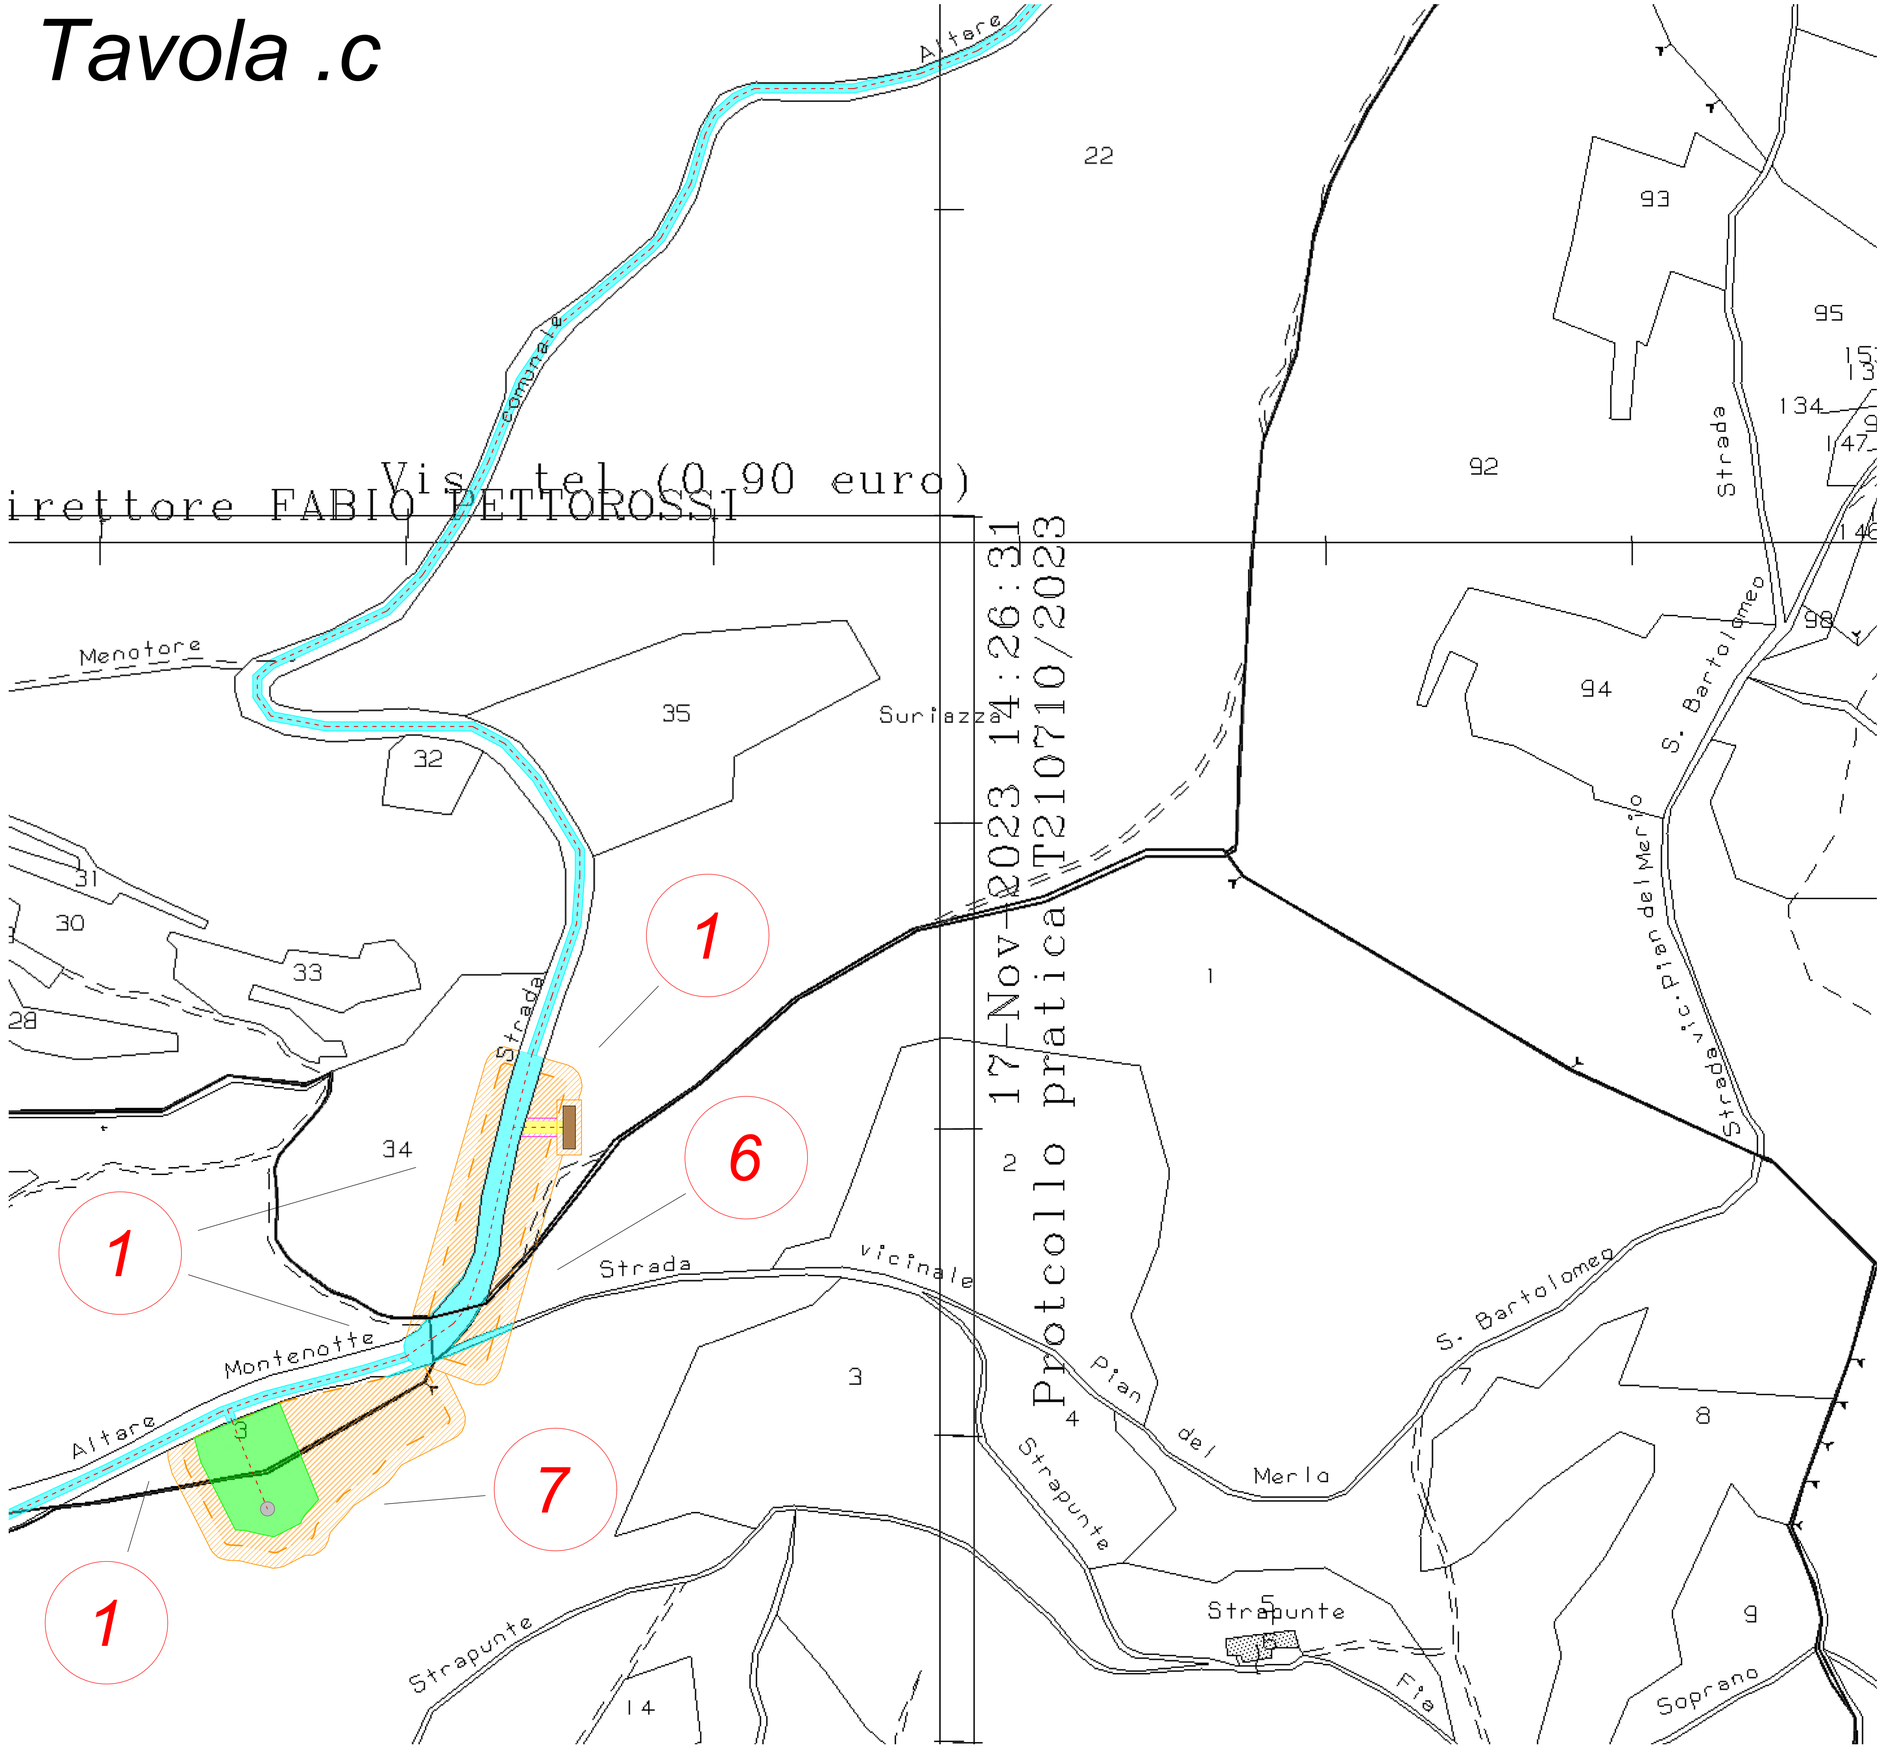

Regione Liguria | Comune Cairo Montenotte | Comune Savona | Provincia Savona

BH WIND

PARCO EOLICO DI SAVONA - LOC. PIANDELMELO (9 MW)

Planimetria catastale	*Tav. 33.c*

Progetto elettrico	*PROGETTISTA*
Rev. 00 - Dicembre 2023	
Scala 1:1.000	

ORDINE DEGLI INGEGNERI DELLA PROVINCIA DI CUNEO
A1758 Dott. Ing. Daniele Pirra


BH Wind s.r.l.
Via Zara, 5
23100 SONDRIO
tel. +39.0342.211159
fax. +39.0342.517163
www.bissiholding.com - info@bissiholding.com
C.F. - P.Iva. 01055440141
R.E.A. SO - 79322
Con Unico Socio

Società soggetta all'attività di direzione e coordinamento di Bissi Holding S.p.A.

Tavola .d

Legenda

- *Elettrodotto interrato*
- *Servitù di elettrodotto interrato su terreni privati*
- *Occupazione temporanea in terreni privati*
- *Occupazione di aree pubbliche*
- *Occupazione permanente piazzola WTG*
- *Occupazione temporanea di cantiere*
- *Area di lavoro piazzola WTG*
- *Fondazioni WTG*
- *Cabina elettrica / Minibox*

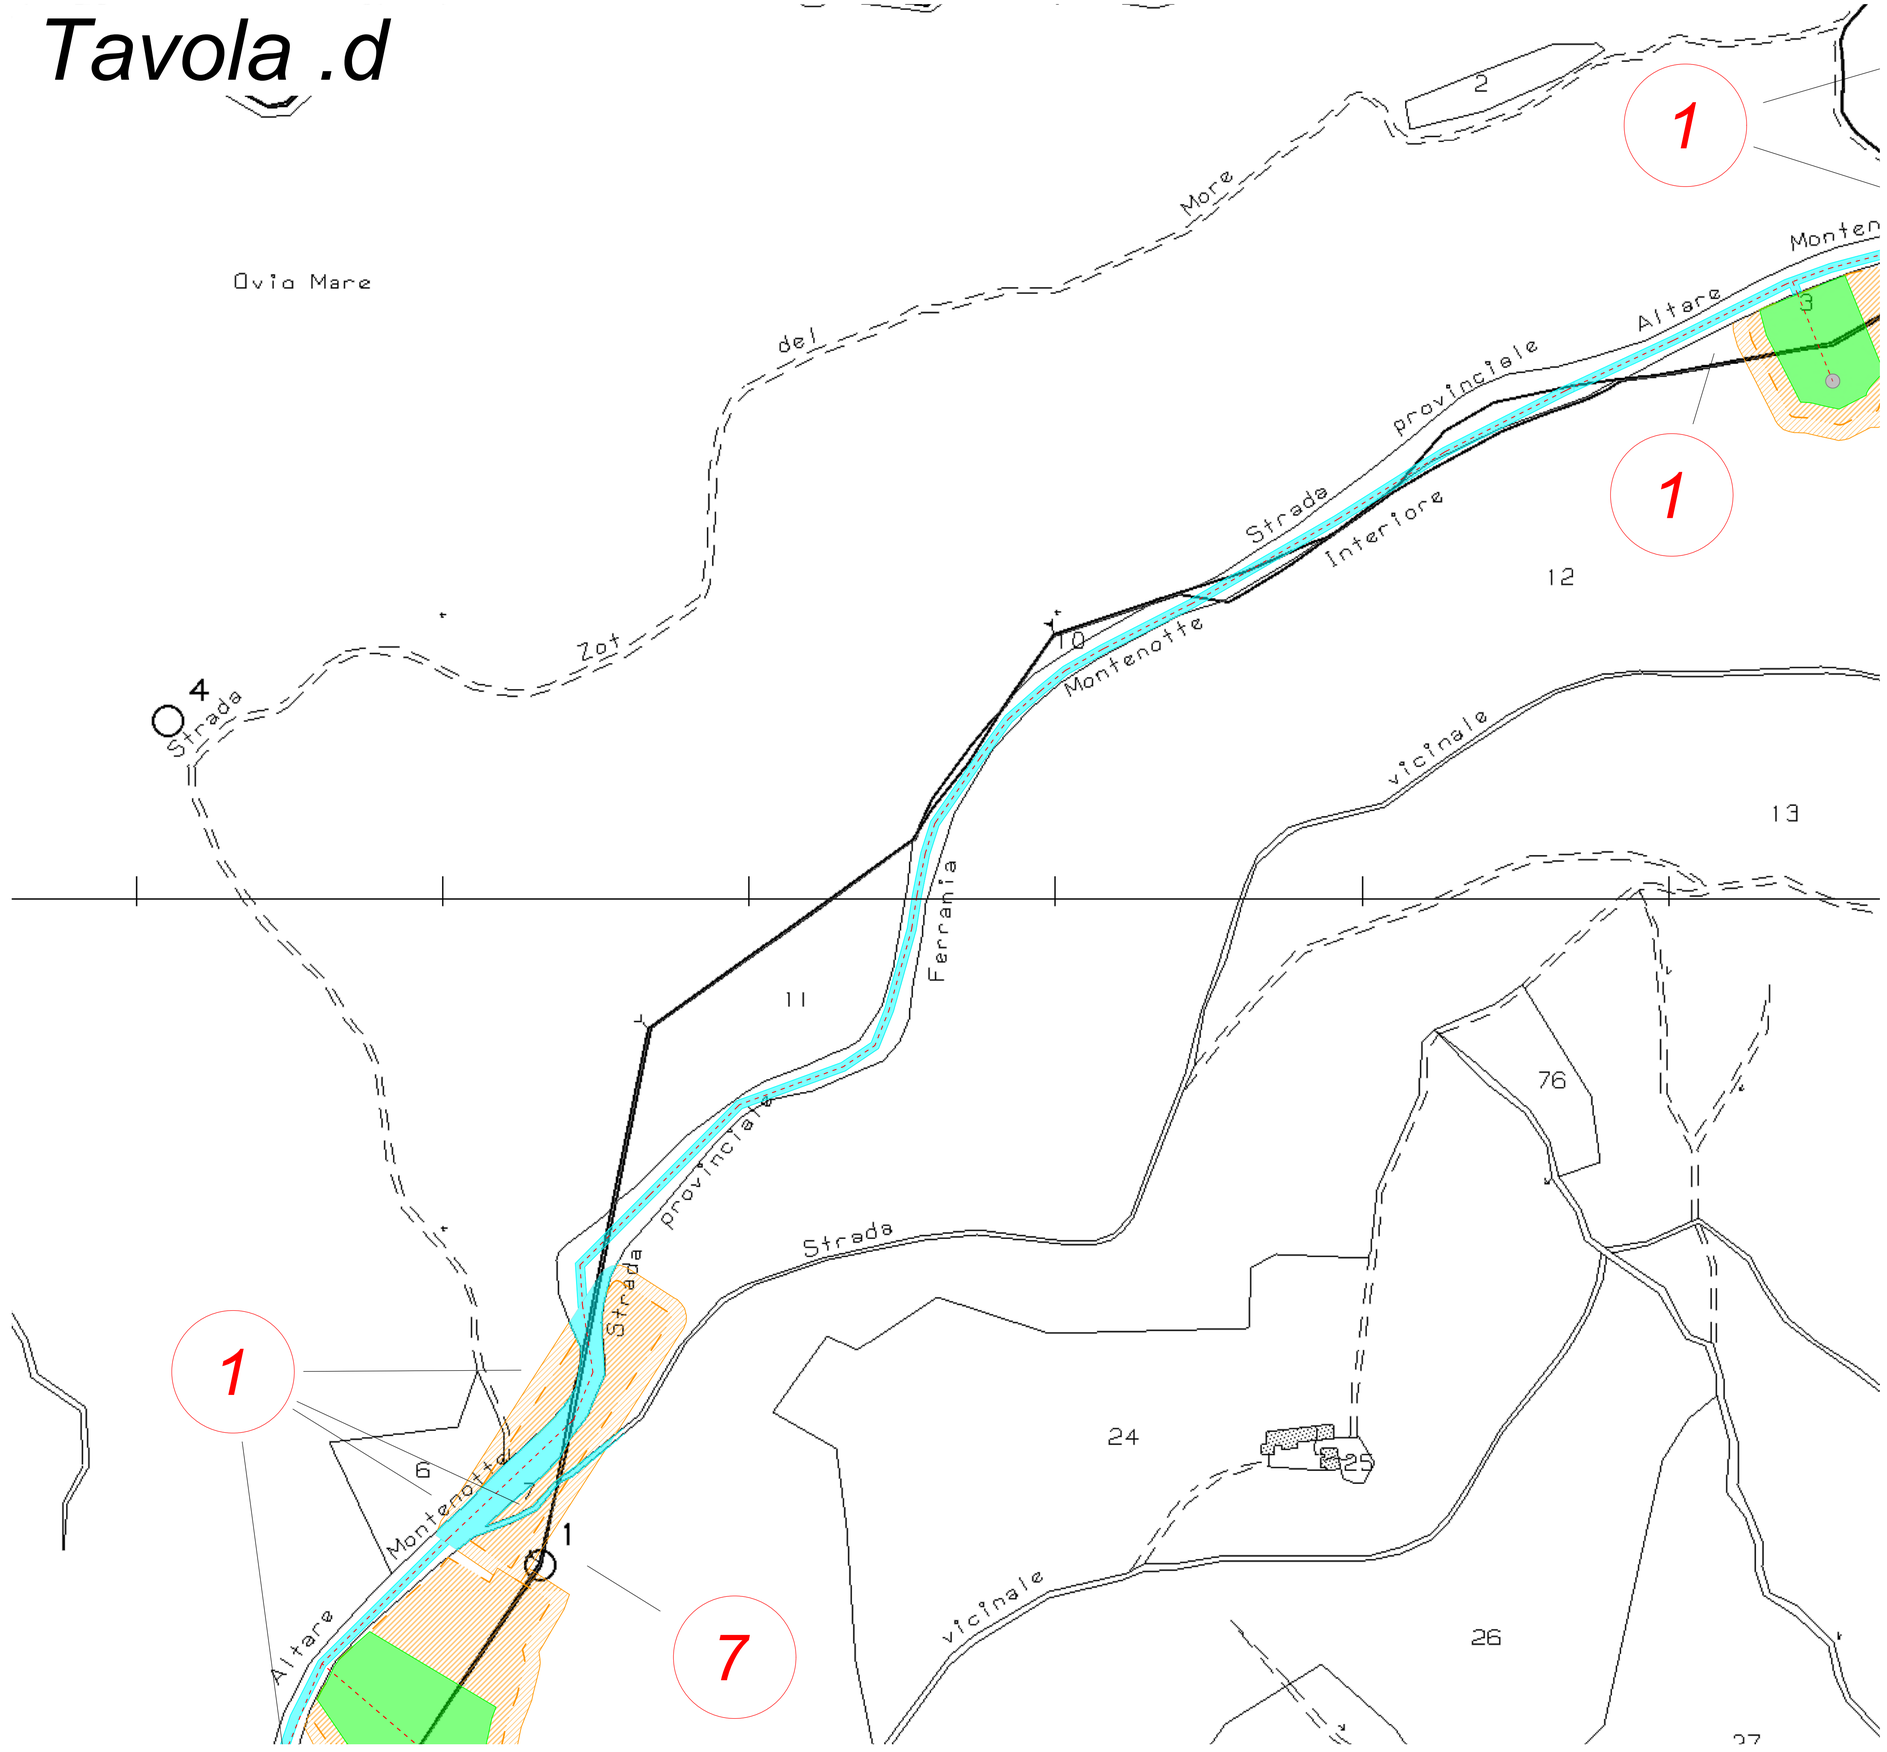

Regione Liguria	Comune Cairo Montenotte	Comune Savona	Provincia Savona

PARCO EOLICO DI SAVONA - LOC. PIANDELMELO (9 MW)

Planimetria catastale	*Tav. 33.d*

Progetto elettrico	*PROGETTISTA*
Rev. 00 - Dicembre 2023	ORDINE DEGLI INGEGNERI DELLA PROVINCIA DI CUNEO A1758 Dott. Ing. Daniele Pirra
Scala 1:1.000	

BH Wind s.r.l.
Via Zara, 5
23100 SONDRIO
tel. +39.0342.211159
fax. +39.0342.517163
www.bissiholding.com - info@bissiholding.com
C.F. - P.Iva. 01055440141
R.E.A. SO - 79322
Con Unico Socio


Società soggetta all'attività di direzione e coordinamento di Bissi Holding S.p.A.

Tavola .e

7

Legenda

- Elettrodotto interrato
- Servitù di elettrodotto interrato su terreni privati
- Occupazione temporanea in terreni privati
- Occupazione di aree pubbliche
- Occupazione permanente piazzola WTG
- Occupazione temporanea di cantiere
- Area di lavoro piazzola WTG
- Fondazioni WTG
- Cabina elettrica / Minibox

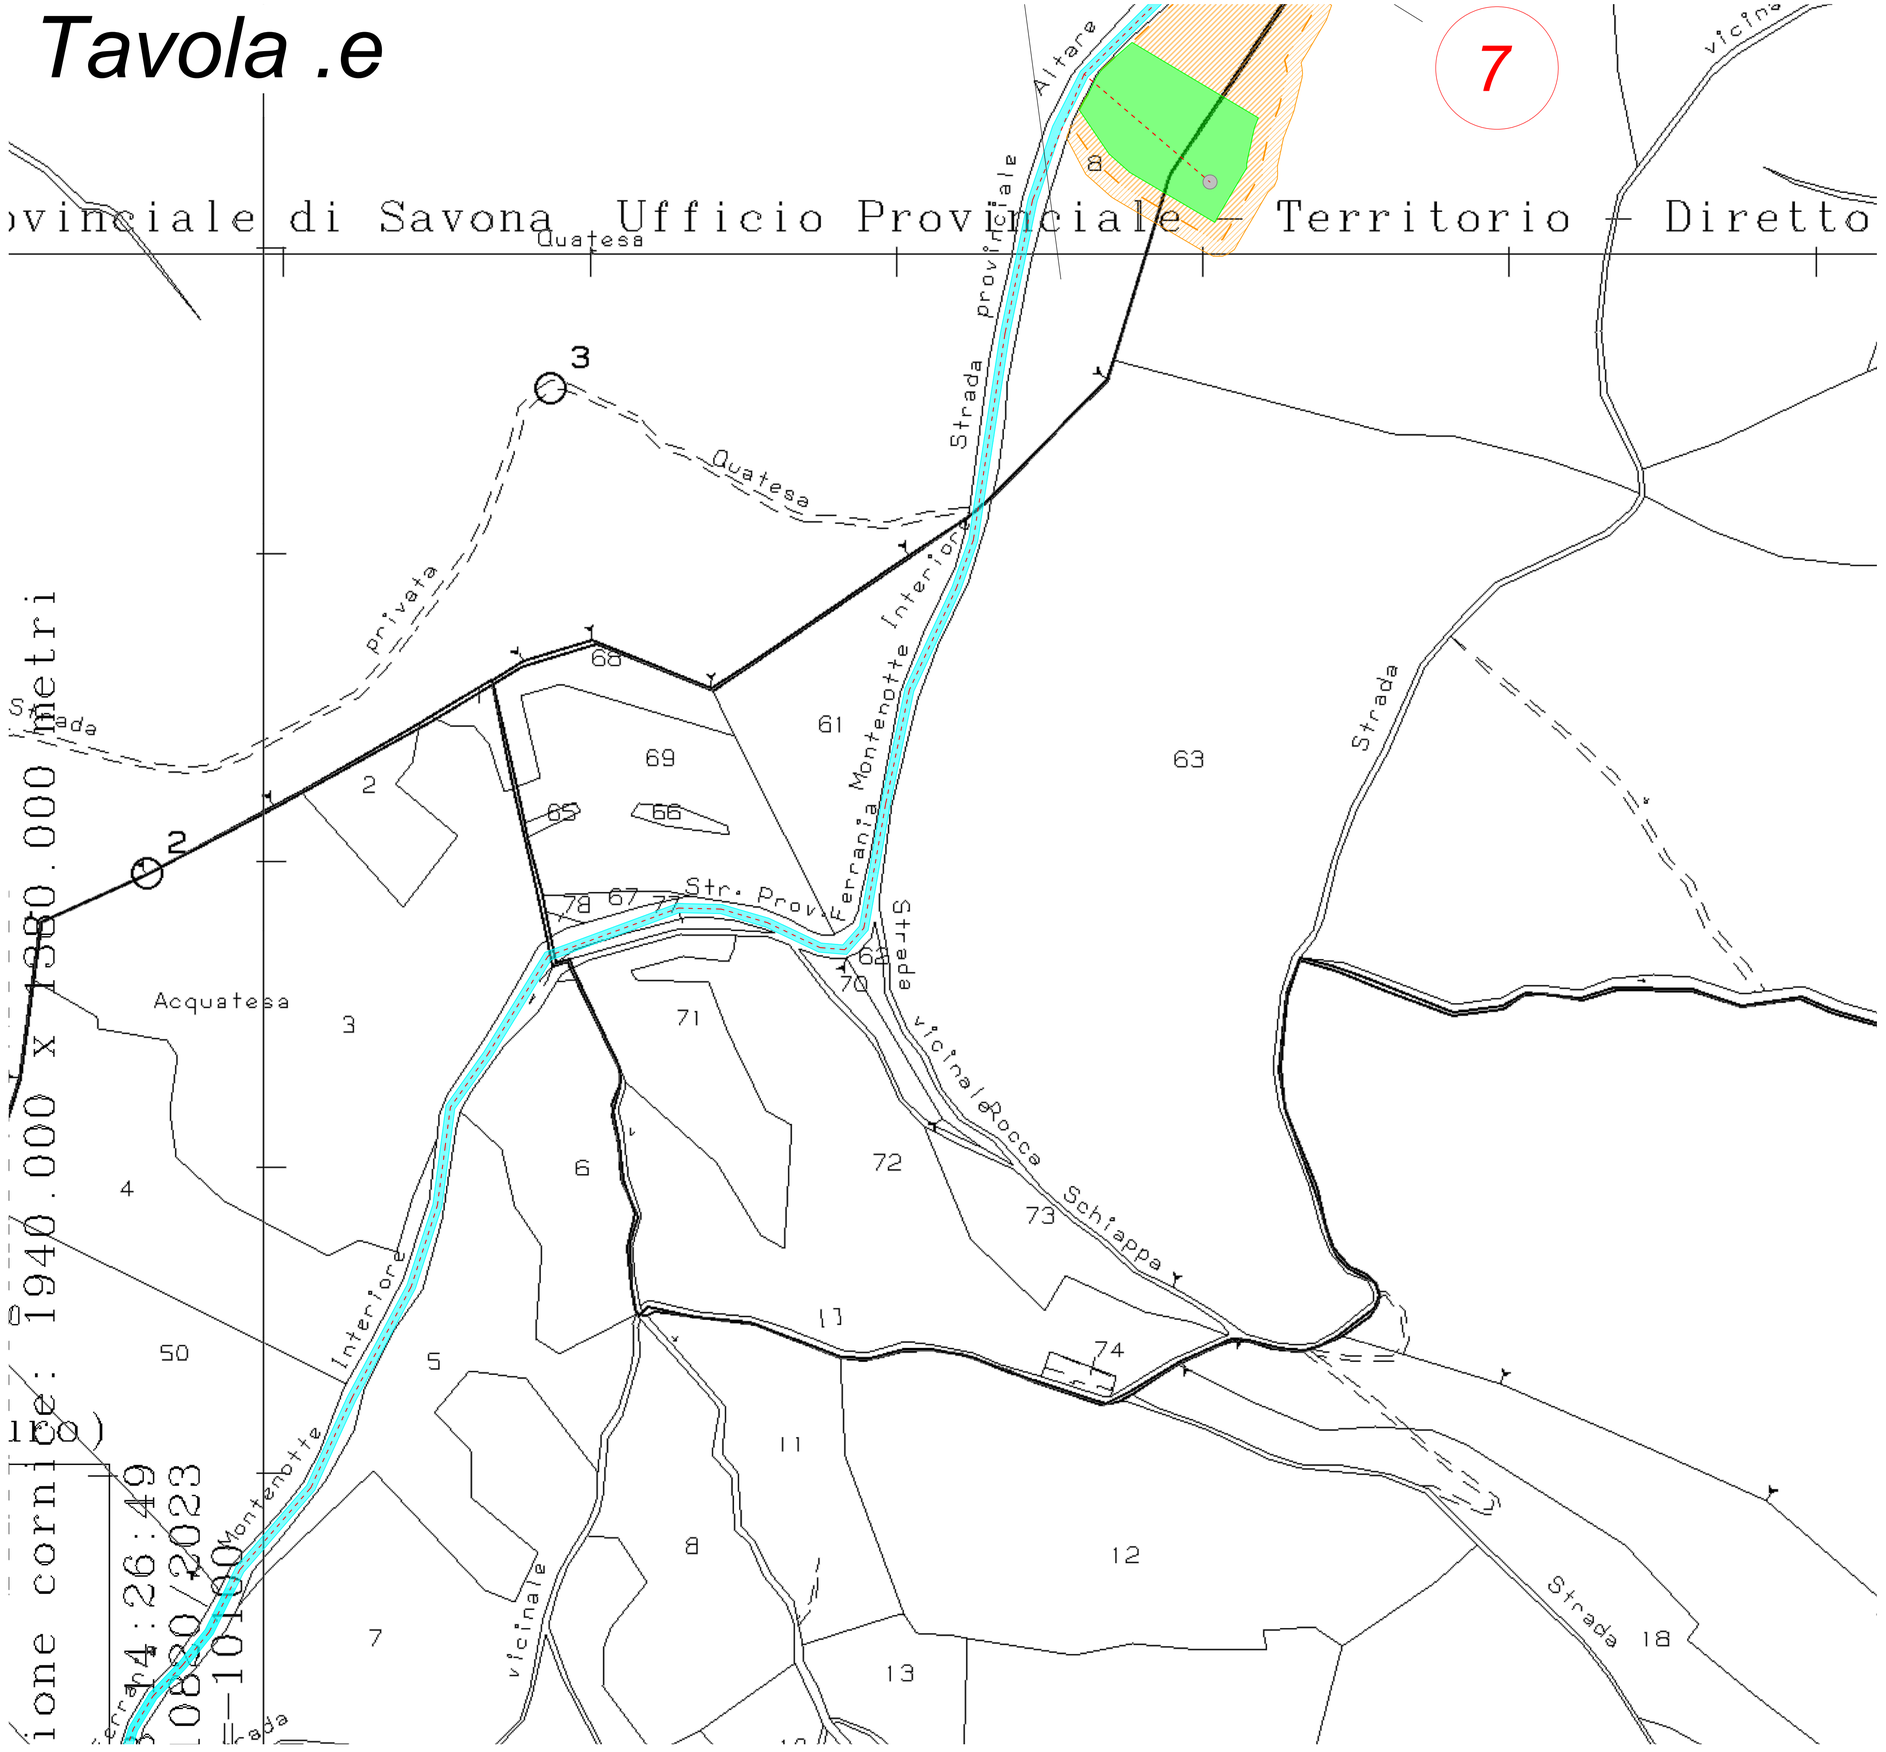

Regione Liguria	Comune Cairo Montenotte	Comune Savona	Provincia Savona

PARCO EOLICO DI SAVONA - LOC. PIANDELMELO (9 MW)

Planimetria catastale	Tav. 33.e

Progetto elettrico	PROGETTISTA
Rev. 00 - Dicembre 2023	
Scala 1:1.000	

ORDINE DEGLI INGEGNERI DELLA PROVINCIA DI SAVONA
A1758 Dott. Ing. Daniele Pirra


BH Wind s.r.l.
Via Zara, 5
23100 SONDRIO
tel. +39.0342.211159
fax. +39.0342.517163
www.bissiholding.com - info@bissiholding.com
C.F. - P.Iva. 01055440141
R.E.A. SO - 79322
Con Unico Socio

Società soggetta all'attività di direzione e coordinamento di Bissi Holding S.p.A.

Tavola .f

Legenda

- Elettrodotto interrato
- Servitù di elettrodotto interrato su terreni privati
- Occupazione temporanea in terreni privati
- Occupazione di aree pubbliche
- Occupazione permanente piazzola WTG
- Occupazione temporanea di cantiere
- Area di lavoro piazzola WTG
- Fondazioni WTG
- Cabina elettrica / Minibox

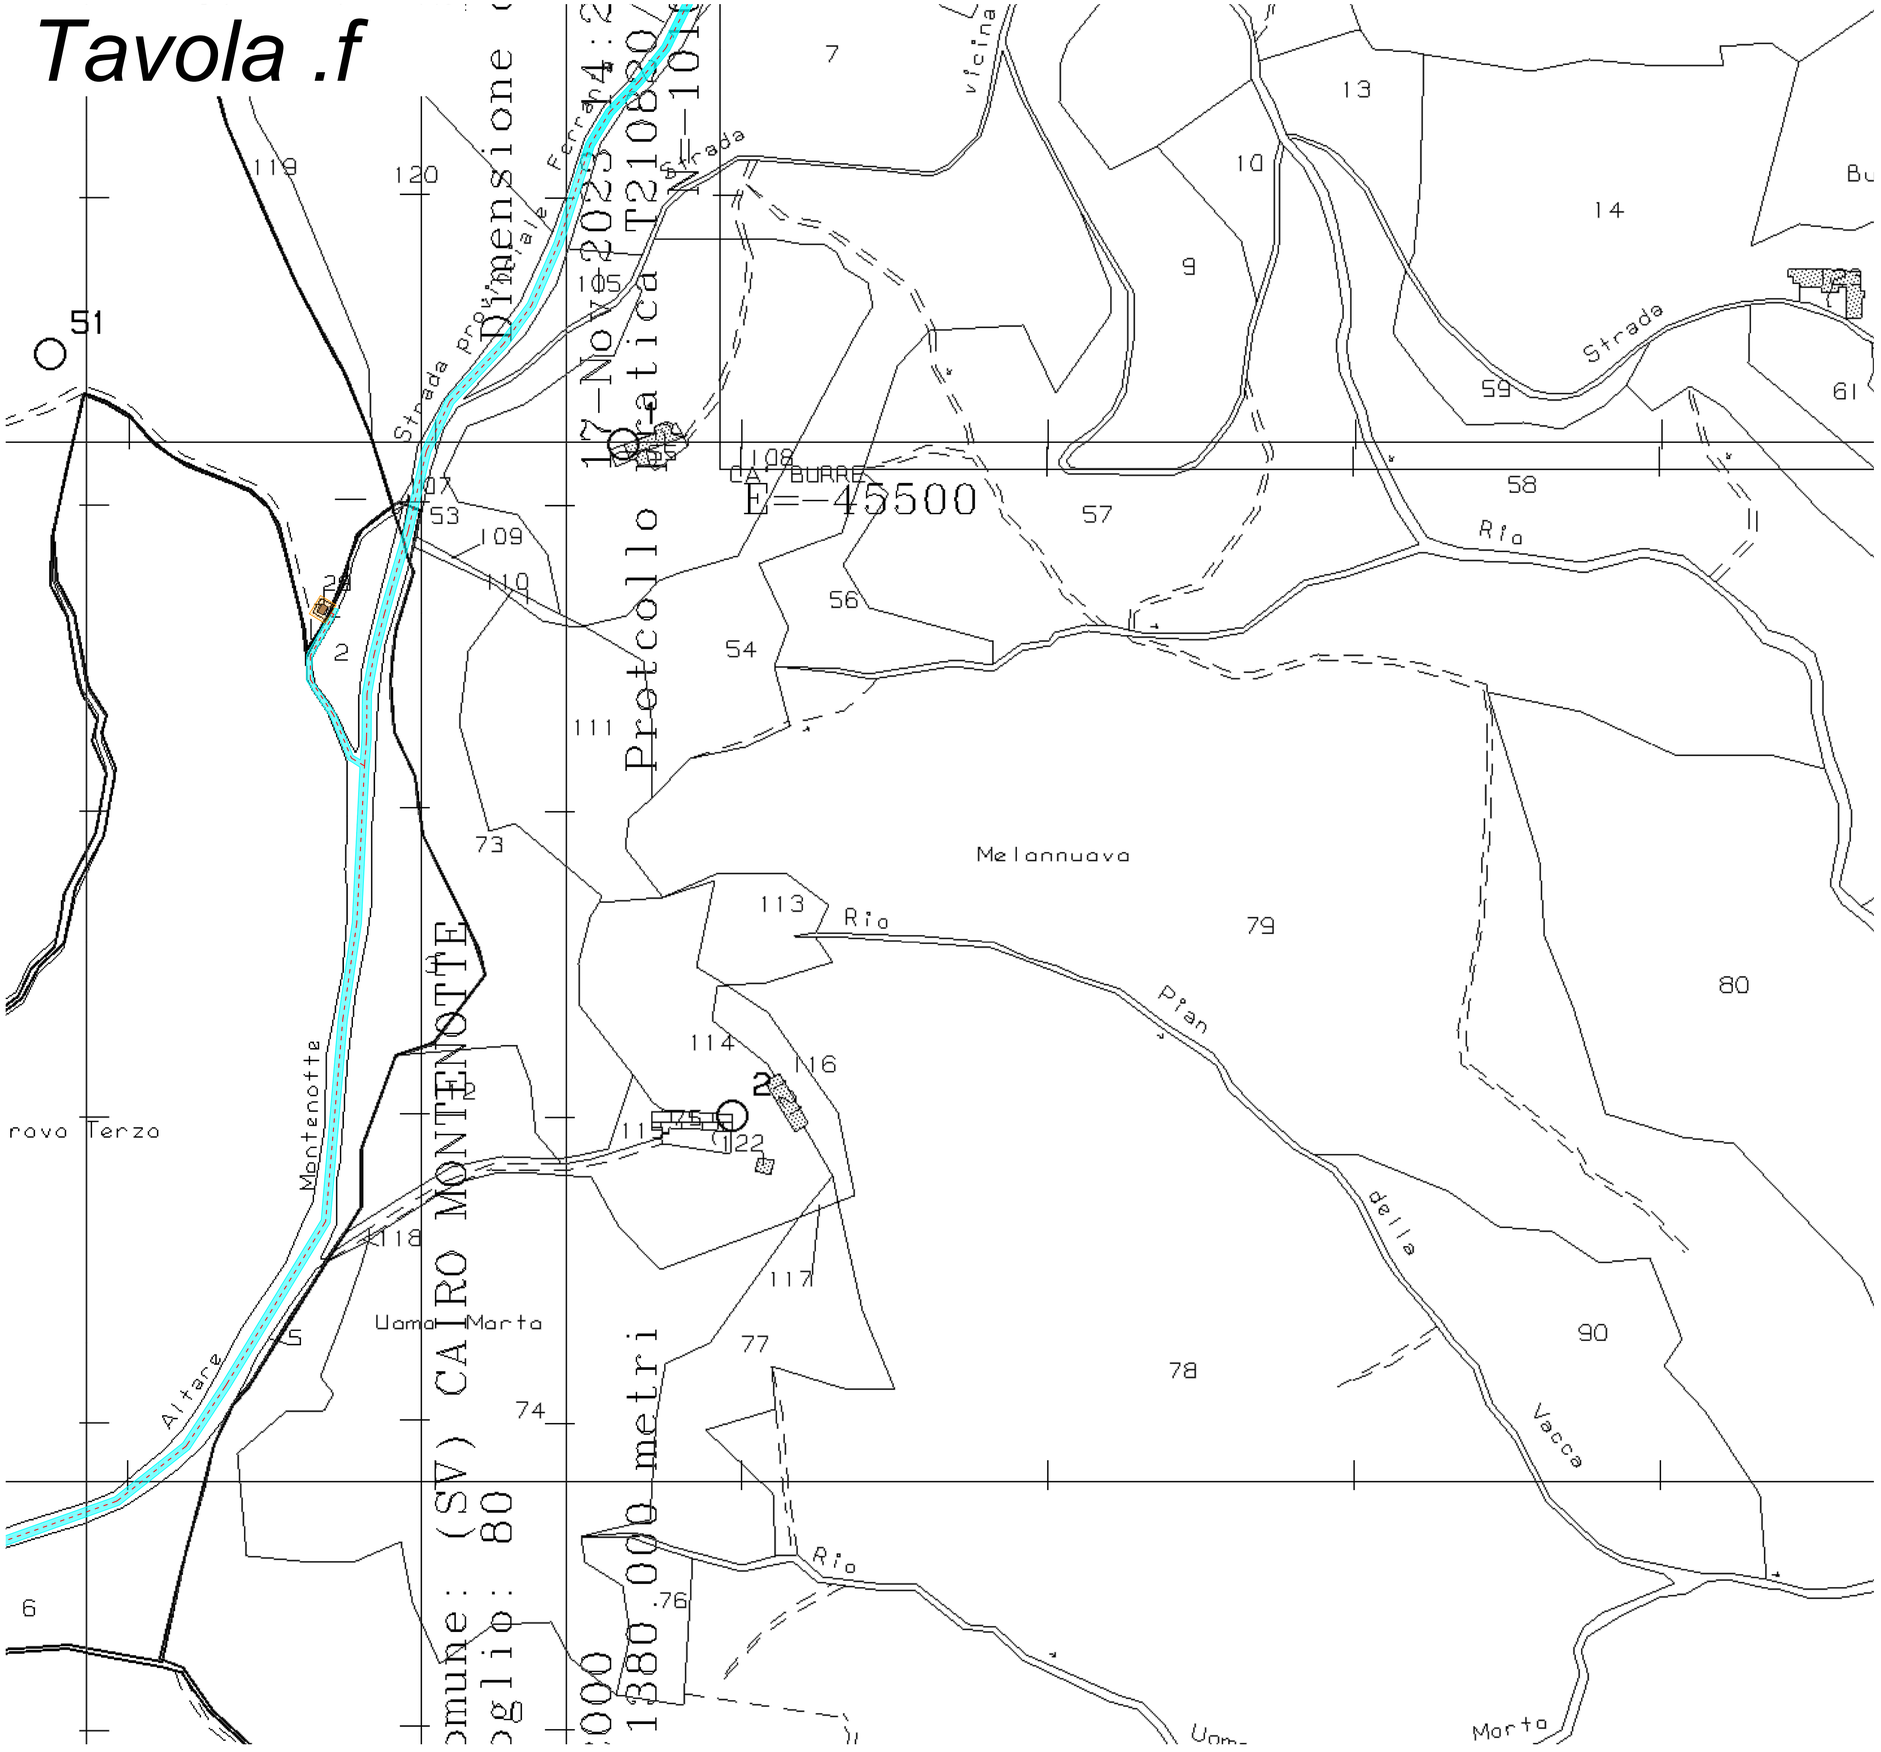

Regione Liguria	Comune Cairo Montenotte	Comune Savona	Provincia Savona
REGIONE LIGURIA			

BH WIND

PARCO EOLICO DI SAVONA - LOC. PIANDELMELO (9 MW)

Planimetria catastale	Tav. 33.f

Progetto elettrico	PROGETTISTA
Rev. 00 - Dicembre 2023	
Scala 1:1.000	


ORDINE DEGLI INGEGNERI DELLA PROVINCIA DI CUNEO
A1758 Dott. Ing. Daniele Pirra

BH Wind s.r.l.
Via Zara, 5
23100 SONDRIO
tel.+39.0342.211159
fax. +39.0342.517163
www.bissiholding.com - info@bissiholding.com
C.F. - P.Iva. 01055440141
R.E.A. SO - 79322
Con Unico Socio
Società soggetta all'attività di direzione e coordinamento di Bissi Holding S.p.A.

Tavola .g

Legenda

- *Elettrodotto interrato*
- *Servitù di elettrodotto interrato su terreni privati*
- *Occupazione temporanea in terreni privati*
- *Occupazione di aree pubbliche*
- *Occupazione permanente piazzola WTG*
- *Occupazione temporanea di cantiere*
- *Area di lavoro piazzola WTG*
- *Fondazioni WTG*
- *Cabina elettrica / Minibox*

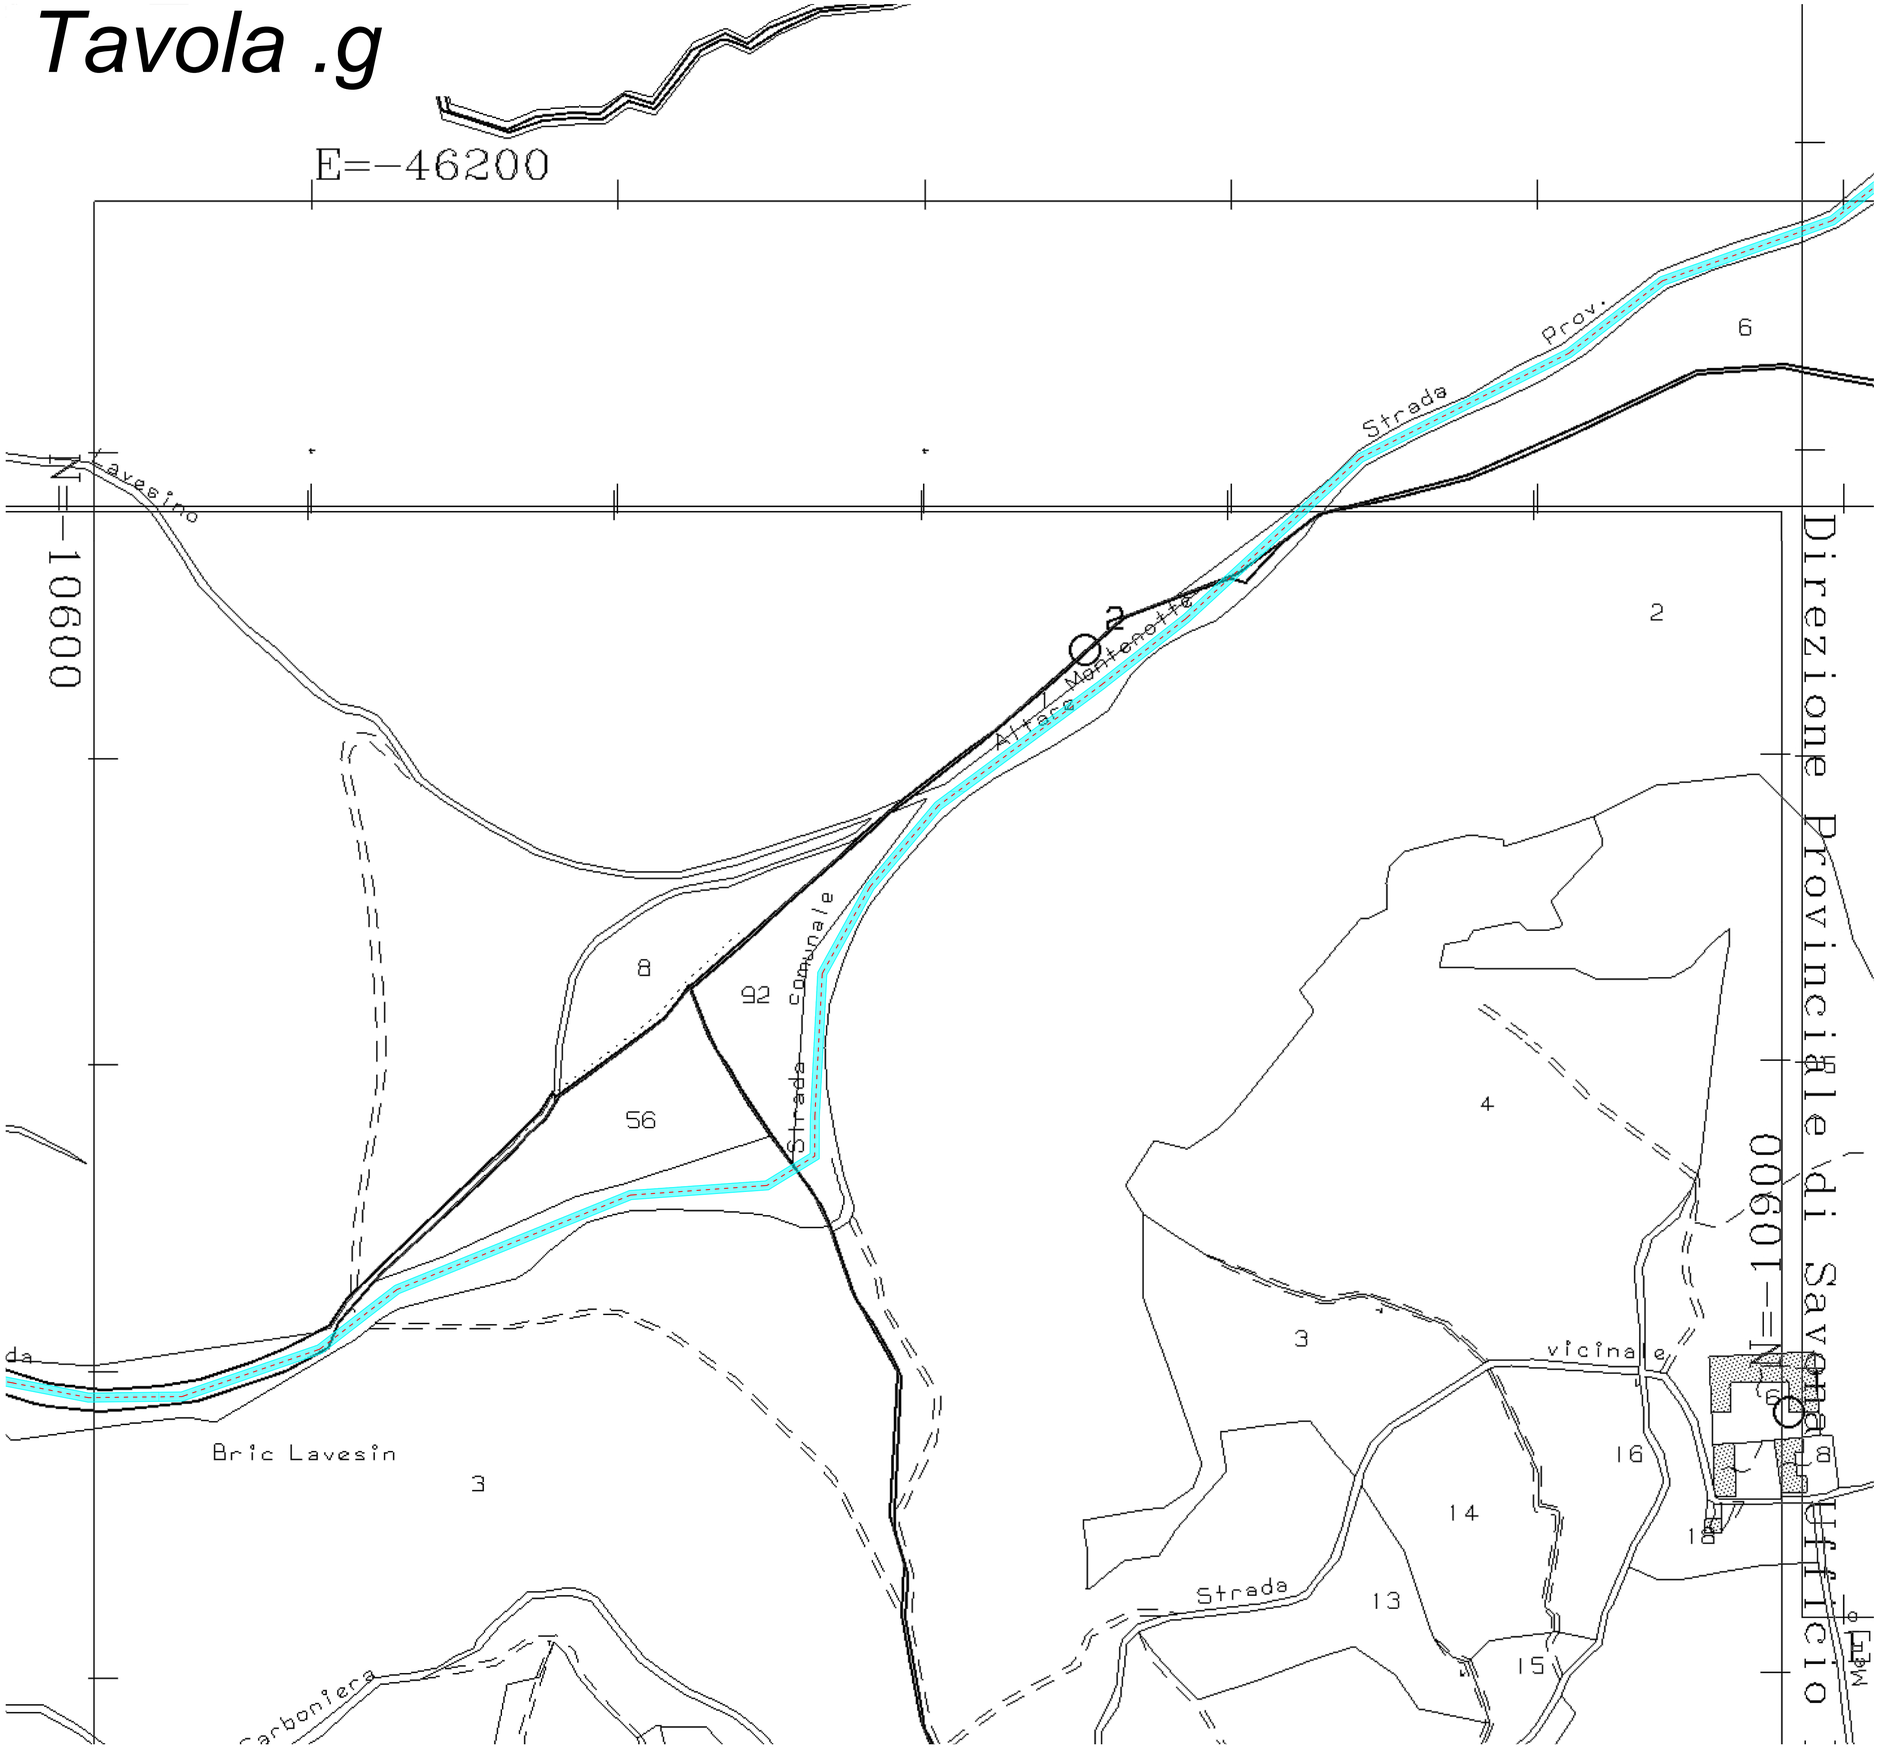

Regione Liguria — REGIONE LIGURIA

Comune Cairo Montenotte

Comune Savona

Provincia Savona

BH WIND

PARCO EOLICO DI SAVONA - LOC. PIANDELMELO (9 MW)

Planimetria catastale	*Tav. 33.g*

Progetto elettrico	*PROGETTISTA*
Rev. 00 - Dicembre 2023	
Scala 1:1.000	

ORDINE DEGLI INGEGNERI DELLA PROVINCIA DI CUNEO
A1758 *Dott. Ing. Daniele Pirra*

BH Wind s.r.l.
Via Zara, 5
23100 SONDRIO
tel.+39.0342.211159
fax. +39.0342.517163


www.bissiholding.com - info@bissiholding.com
C.F. - P.Iva. 01055440141
R.E.A. SO - 79322
Con Unico Socio

Società soggetta all'attività di direzione e coordinamento di Bissi Holding S.p.A.

Tavola .h

Legenda

- *Elettrodotto interrato*
- *Servitù di elettrodotto interrato su terreni privati*
- *Occupazione temporanea in terreni privati*
- *Occupazione di aree pubbliche*
- *Occupazione permanente piazzola WTG*
- *Occupazione temporanea di cantiere*
- *Area di lavoro piazzola WTG*
- *Fondazioni WTG*
- *Cabina elettrica / Minibox*

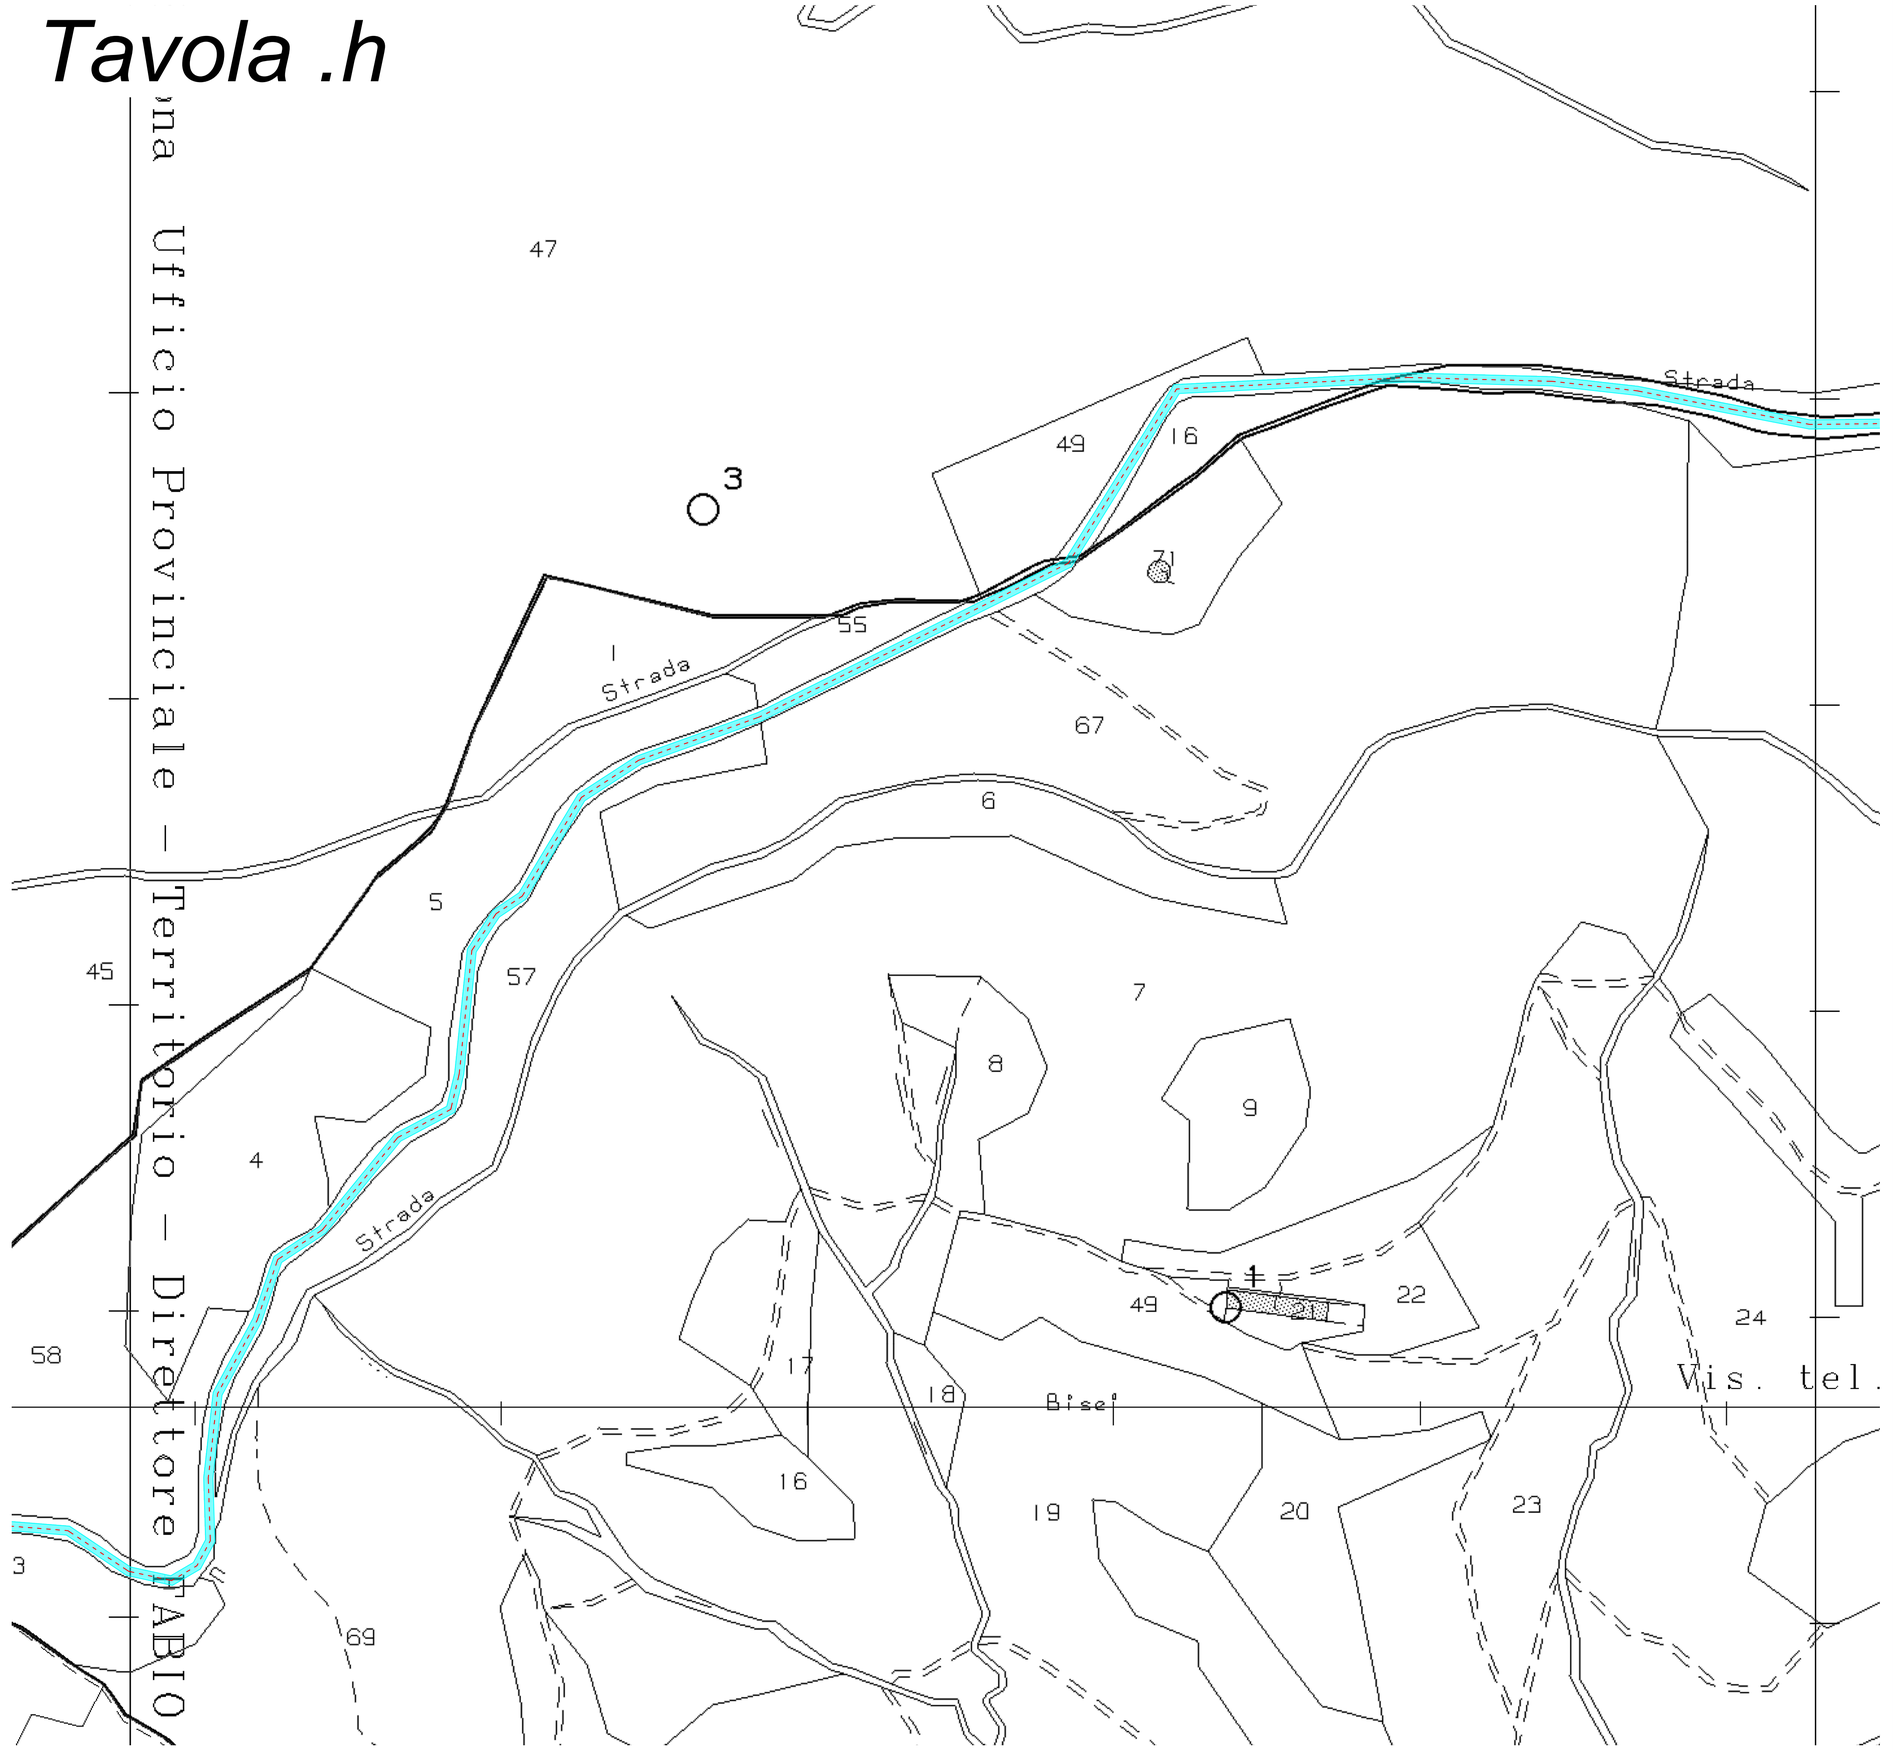

Regione Liguria	Comune Cairo Montenotte	Comune Savona	Provincia Savona

PARCO EOLICO DI SAVONA - LOC. PIANDELMELO (9 MW)

Planimetria catastale	*Tav. 33.h*

Progetto elettrico	*PROGETTISTA*
Rev. 00 - Dicembre 2023	ORDINE DEGLI INGEGNERI DELLA PROVINCIA DI CUNEO A1758 *Dott. Ing. Daniele Pirra*
Scala 1:1.000	

BH Wind s.r.l.
Via Zara, 5
23100 SONDRIO
tel.+39.0342.211159
fax. +39.0342.517163
www.bissiholding.com - info@bissiholding.com
C.F. - P.Iva. 01055440141
R.E.A. SO - 79322
Con Unico Socio


Società soggetta all'attività di direzione e coordinamento di Bissi Holding S.p.A.

Tavola .i

Direttore FABIO PETTOROSSI

Legenda

- *Elettrodotto interrato*
- *Servitù di elettrodotto interrato su terreni privati*
- *Occupazione temporanea in terreni privati*
- *Occupazione di aree pubbliche*
- *Occupazione permanente piazzola WTG*
- *Occupazione temporanea di cantiere*
- *Area di lavoro piazzola WTG*
- *Fondazioni WTG*
- *Cabina elettrica / Minibox*

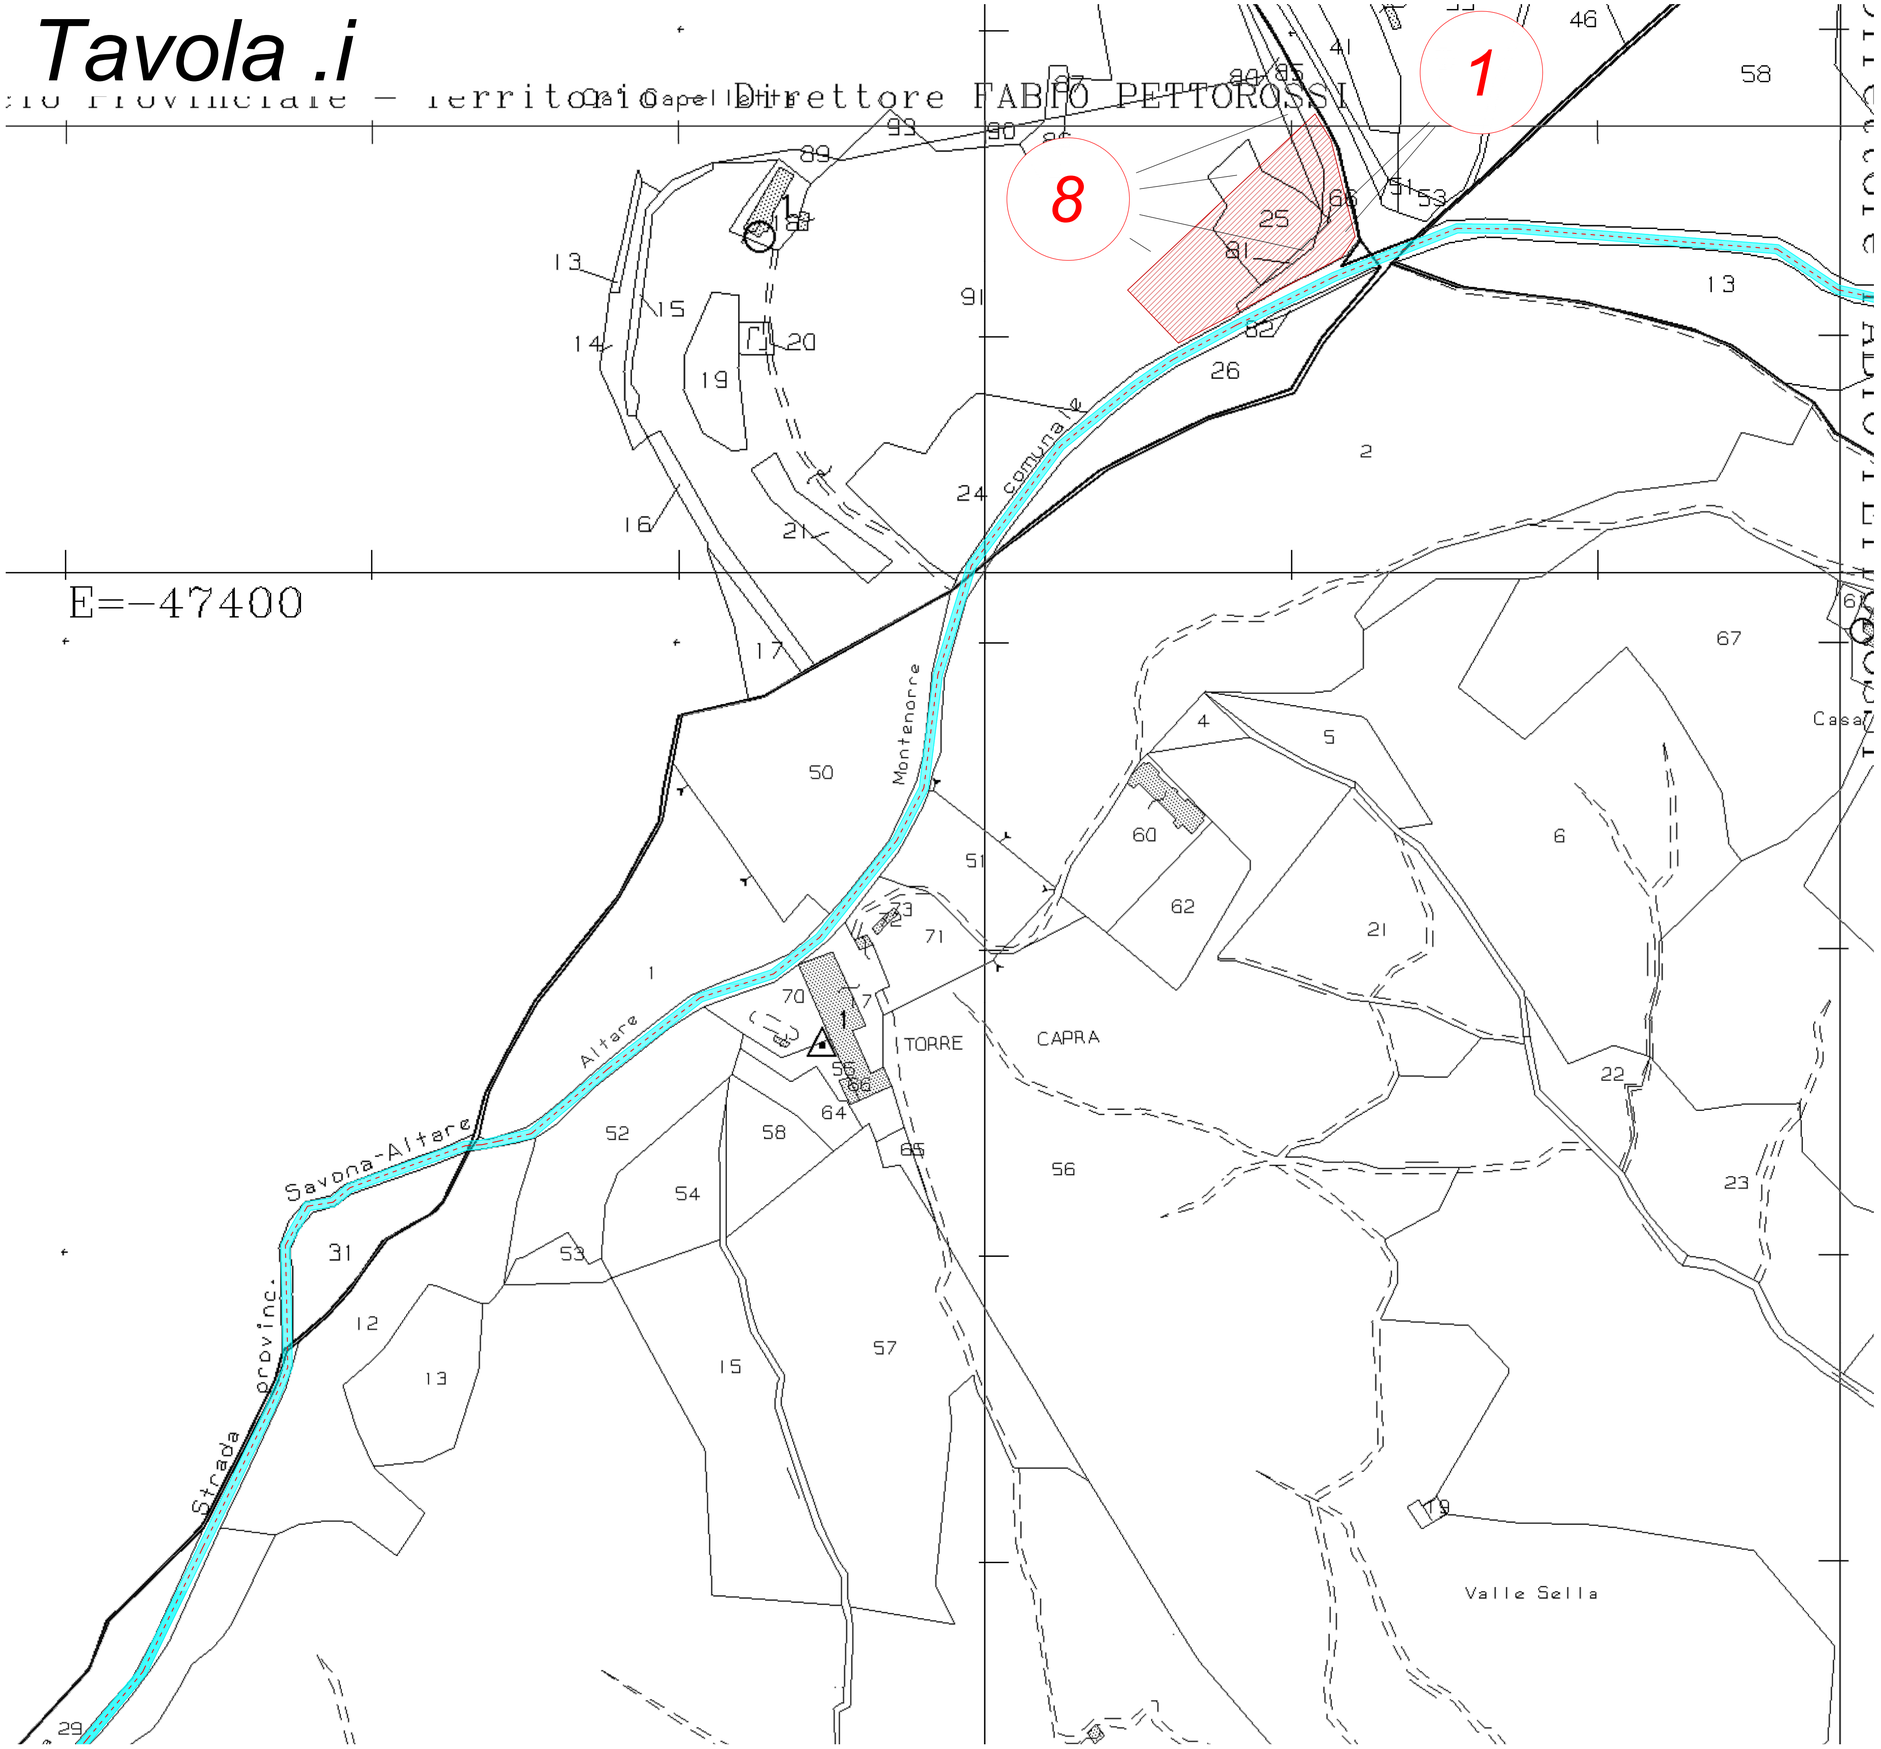

Regione Liguria	Comune Cairo Montenotte	Comune Savona	Provincia Savona

REGIONE LIGURIA

BH WIND

PARCO EOLICO DI SAVONA - LOC. PIANDELMELO (9 MW)

Planimetria catastale	Tav. 33.i

Progetto elettrico	*PROGETTISTA*
Rev. 00 - Dicembre 2023	
Scala 1:1.000	

ORDINE DEGLI INGEGNERI DELLA PROVINCIA DI CUNEO
A1758 *Dott. Ing. Daniele Pirra*


BH Wind s.r.l.
Via Zara, 5
23100 SONDRIO
tel. +39.0342.211159
fax. +39.0342.517163
www.bissiholding.com - info@bissiholding.com
C.F. - P.Iva. 01055440141
R.E.A. SO - 79322
Con Unico Socio

Società soggetta all'attività di direzione e coordinamento di Bissi Holding S.p.A.

Tavola .j

Legenda

- *Elettrodotto interrato*
- *Servitù di elettrodotto interrato su terreni privati*
- *Occupazione temporanea in terreni privati*
- *Occupazione di aree pubbliche*
- *Occupazione permanente piazzola WTG*
- *Occupazione temporanea di cantiere*
- *Area di lavoro piazzola WTG*
- *Fondazioni WTG*
- *Cabina elettrica / Minibox*

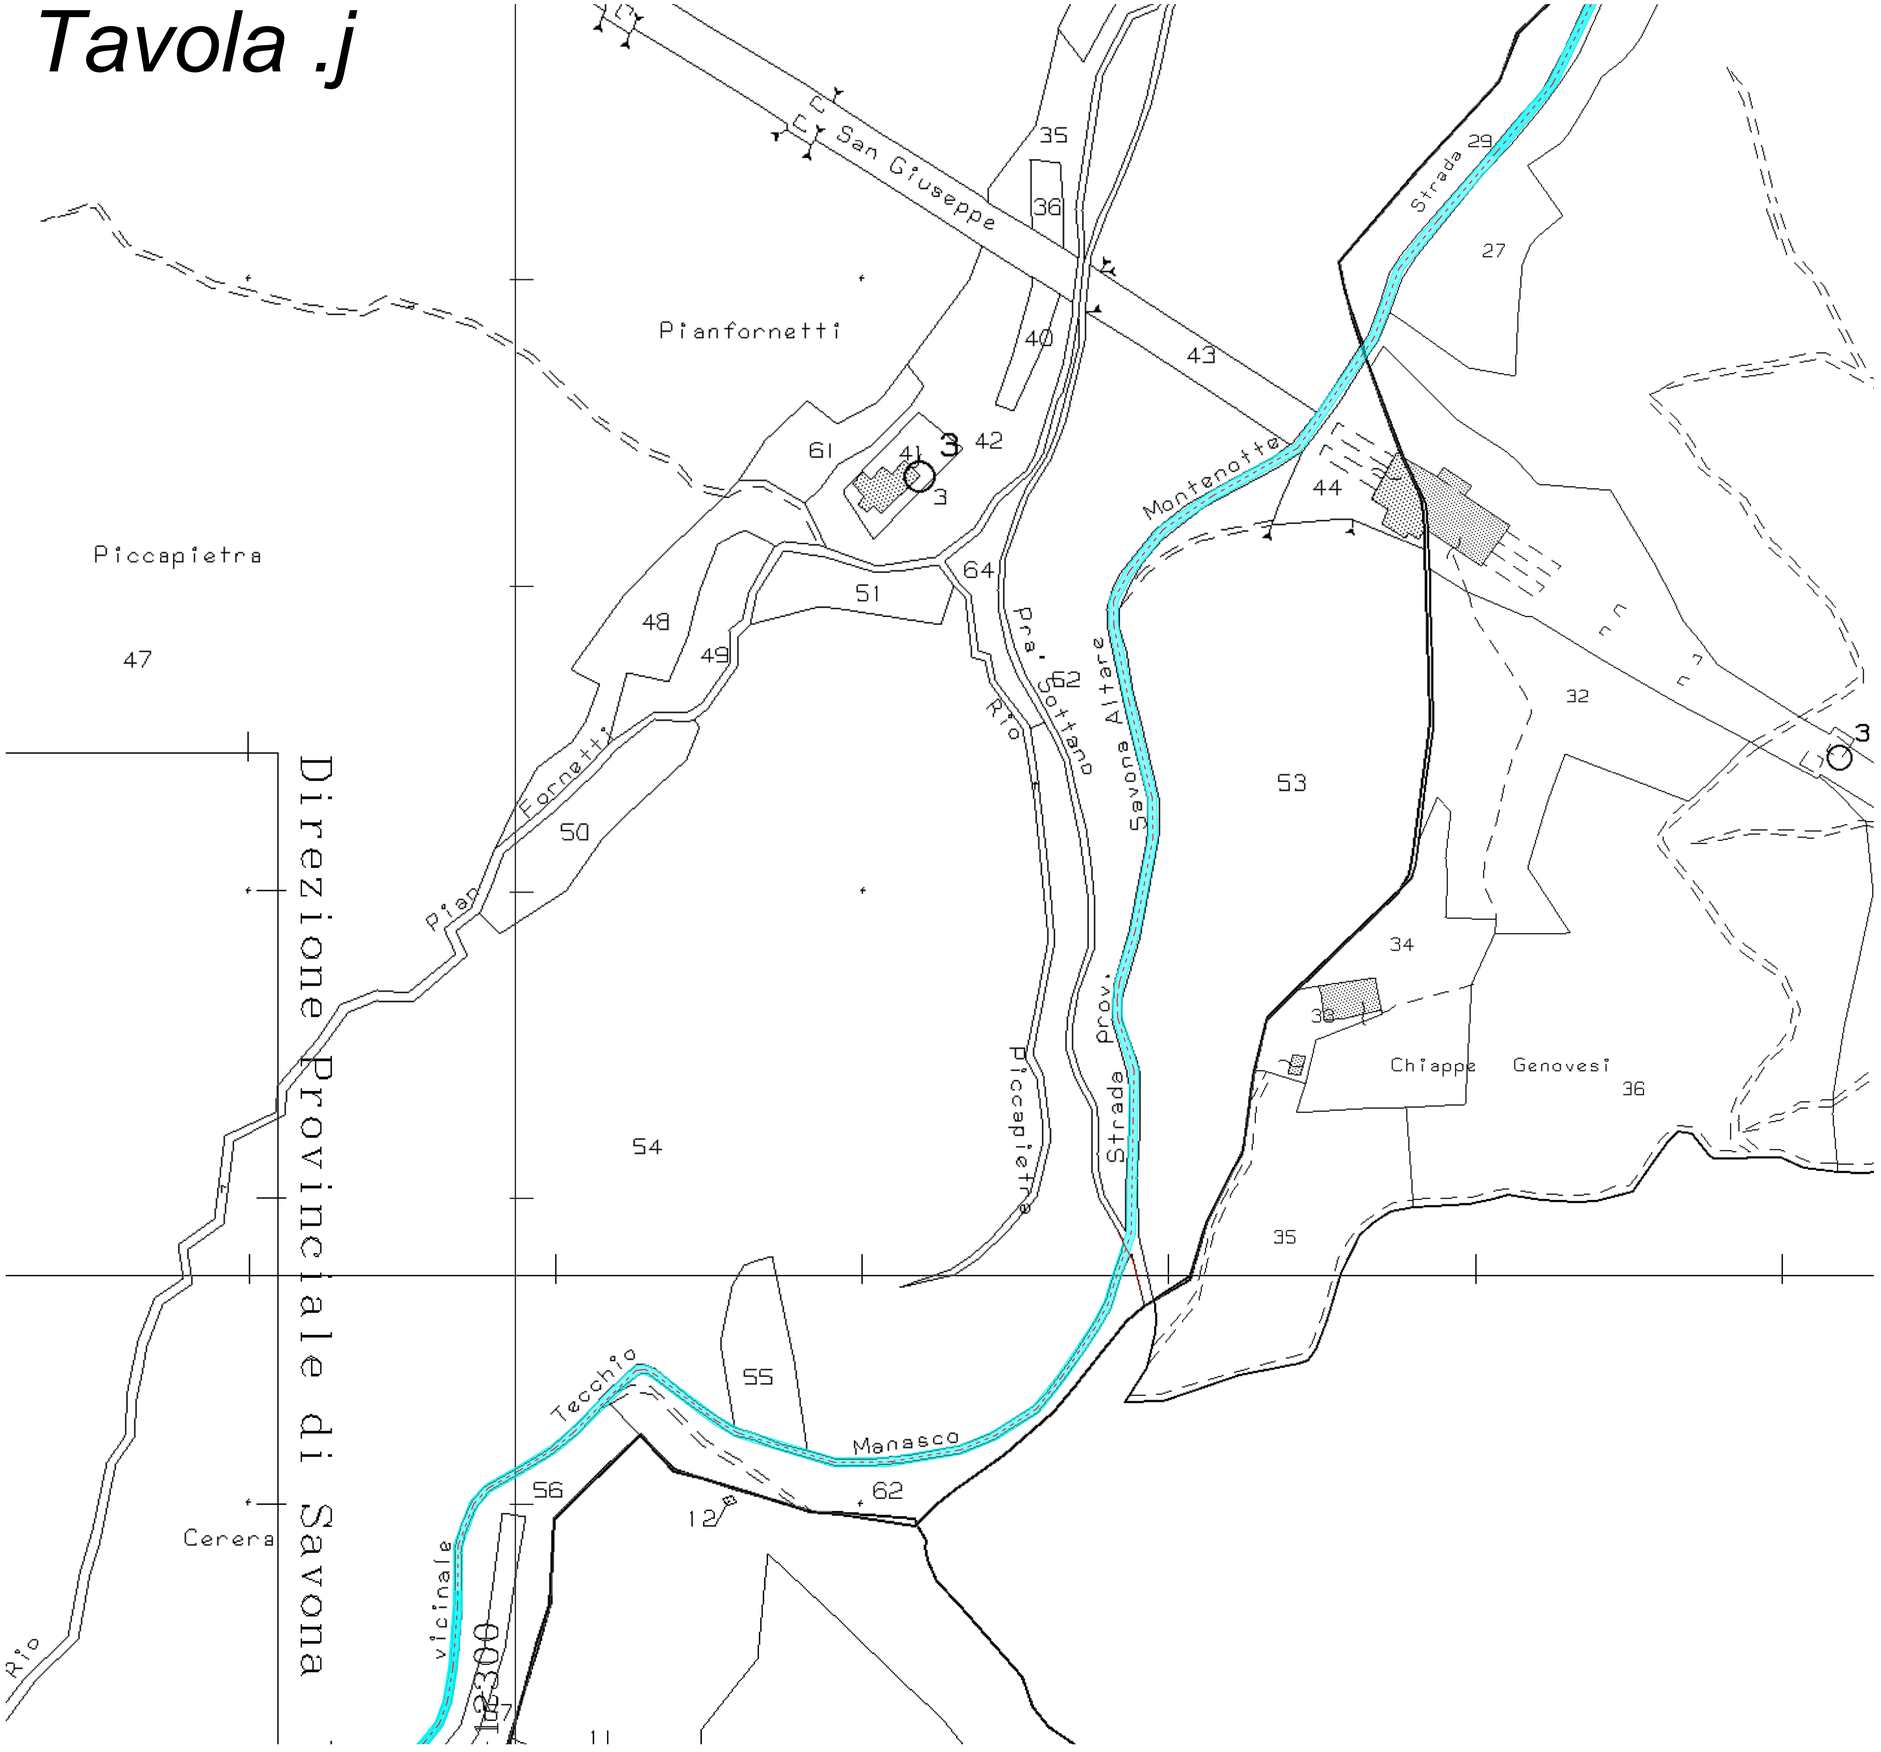

Regione Liguria — REGIONE LIGURIA

Comune Cairo Montenotte

Comune Savona

Provincia Savona

BH WIND

PARCO EOLICO DI SAVONA - LOC. PIANDELMELO (9 MW)

Planimetria catastale	Tav. 33.j

Progetto elettrico	*PROGETTISTA*
Rev. 00 - Dicembre 2023	
Scala 1:1.000	


ORDINE DEGLI INGEGNERI DELLA PROVINCIA DI CUNEO
A1758 Dott. Ing. Daniele Pirra

BH Wind s.r.l.
Via Zara, 5
23100 SONDRIO
tel.+39.0342.211159
fax. +39.0342.517163
www.bissiholding.com - info@bissiholding.com
C.F. - P.Iva. 01055440141
R.E.A. SO - 79322
Con Unico Socio
Società soggetta all'attività di direzione e coordinamento di Bissi Holding S.p.A.

Tavola .k

Legenda

- *Elettrodotto interrato*
- *Servitù di elettrodotto interrato su terreni privati*
- *Occupazione temporanea in terreni privati*
- *Occupazione di aree pubbliche*
- *Occupazione permanente piazzola WTG*
- *Occupazione temporanea di cantiere*
- *Area di lavoro piazzola WTG*
- *Fondazioni WTG*
- *Cabina elettrica / Minibox*

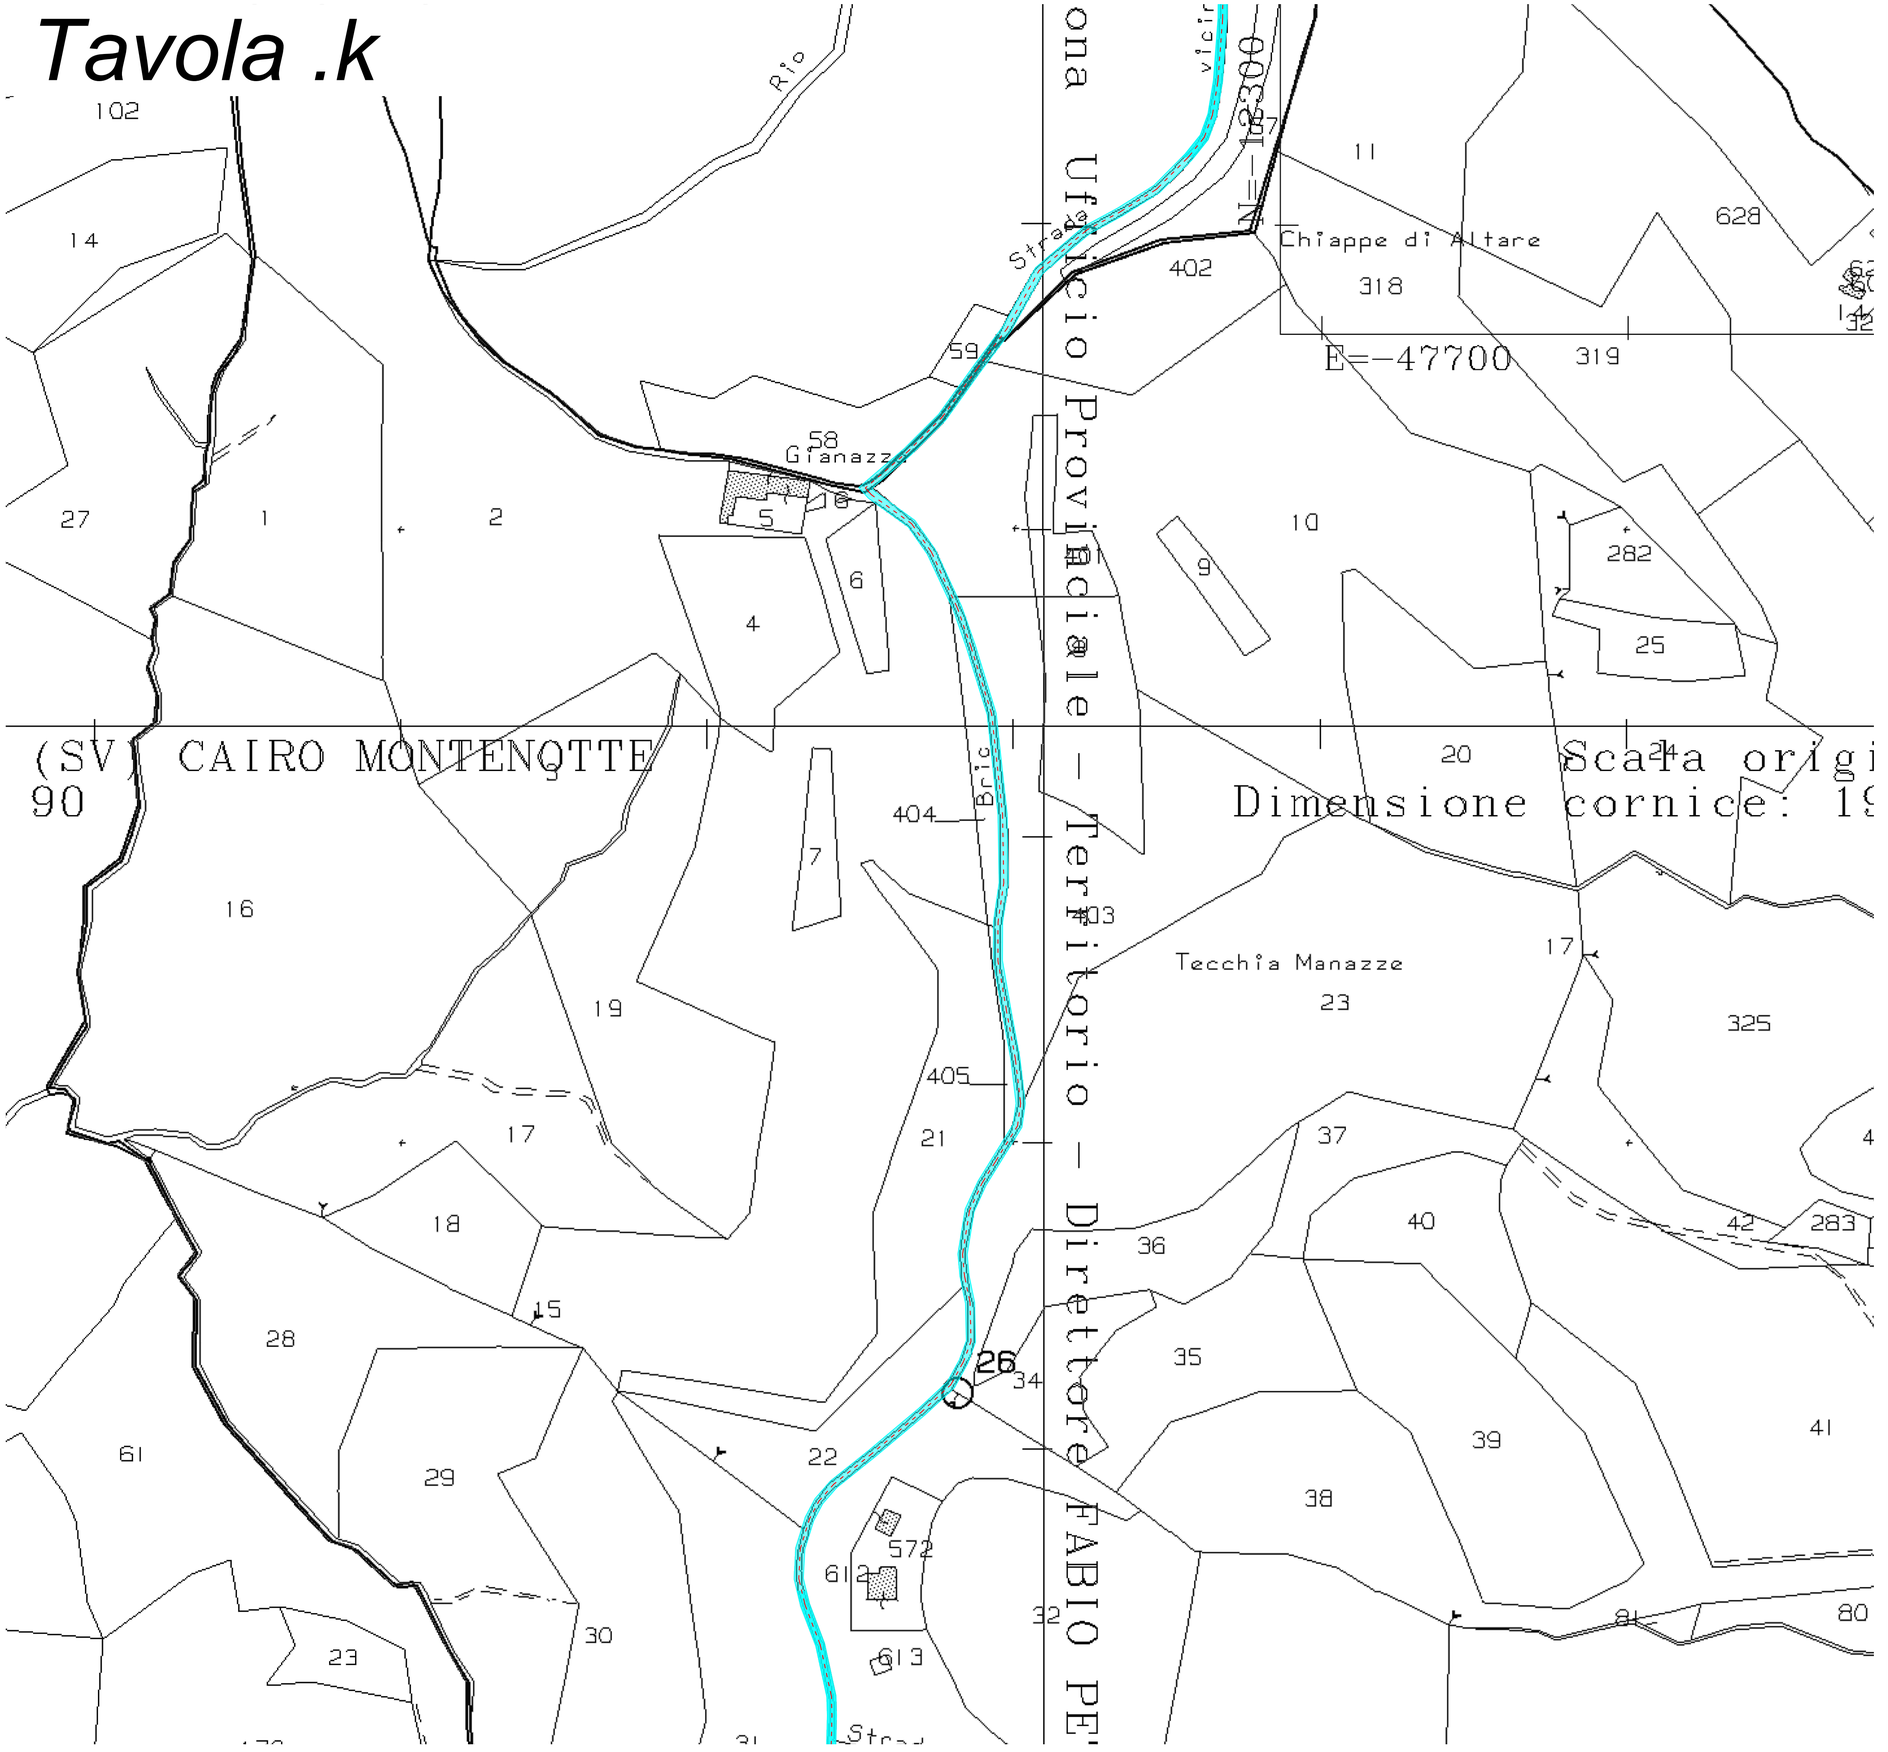

Regione Liguria	Comune Cairo Montenotte	Comune Savona	Provincia Savona
REGIONE LIGURIA			

PARCO EOLICO DI SAVONA - LOC. PIANDELMELO (9 MW)

Planimetria catastale	Tav. 33.k

Progetto elettrico	*PROGETTISTA*
Rev. 00 - Dicembre 2023	ORDINE DEGLI INGEGNERI DELLA PROVINCIA DI CUNEO A1758 Dott. Ing. Daniele Pirra
Scala 1:1.000	


BH Wind s.r.l.
Via Zara, 5
23100 SONDRIO
tel.+39.0342.211159
fax. +39.0342.517163
www.bissiholding.com - info@bissiholding.com
C.F. - P.Iva. 01055440141
R.E.A. SO - 79322
Con Unico Socio

Società soggetta all'attività di direzione e coordinamento di Bissi Holding S.p.A.

Tavola .I

Legenda

- *Elettrodotto interrato*
- *Servitù di elettrodotto interrato su terreni privati*
- *Occupazione temporanea in terreni privati*
- *Occupazione di aree pubbliche*
- *Occupazione permanente piazzola WTG*
- *Occupazione temporanea di cantiere*
- *Area di lavoro piazzola WTG*
- *Fondazioni WTG*
- *Cabina elettrica / Minibox*

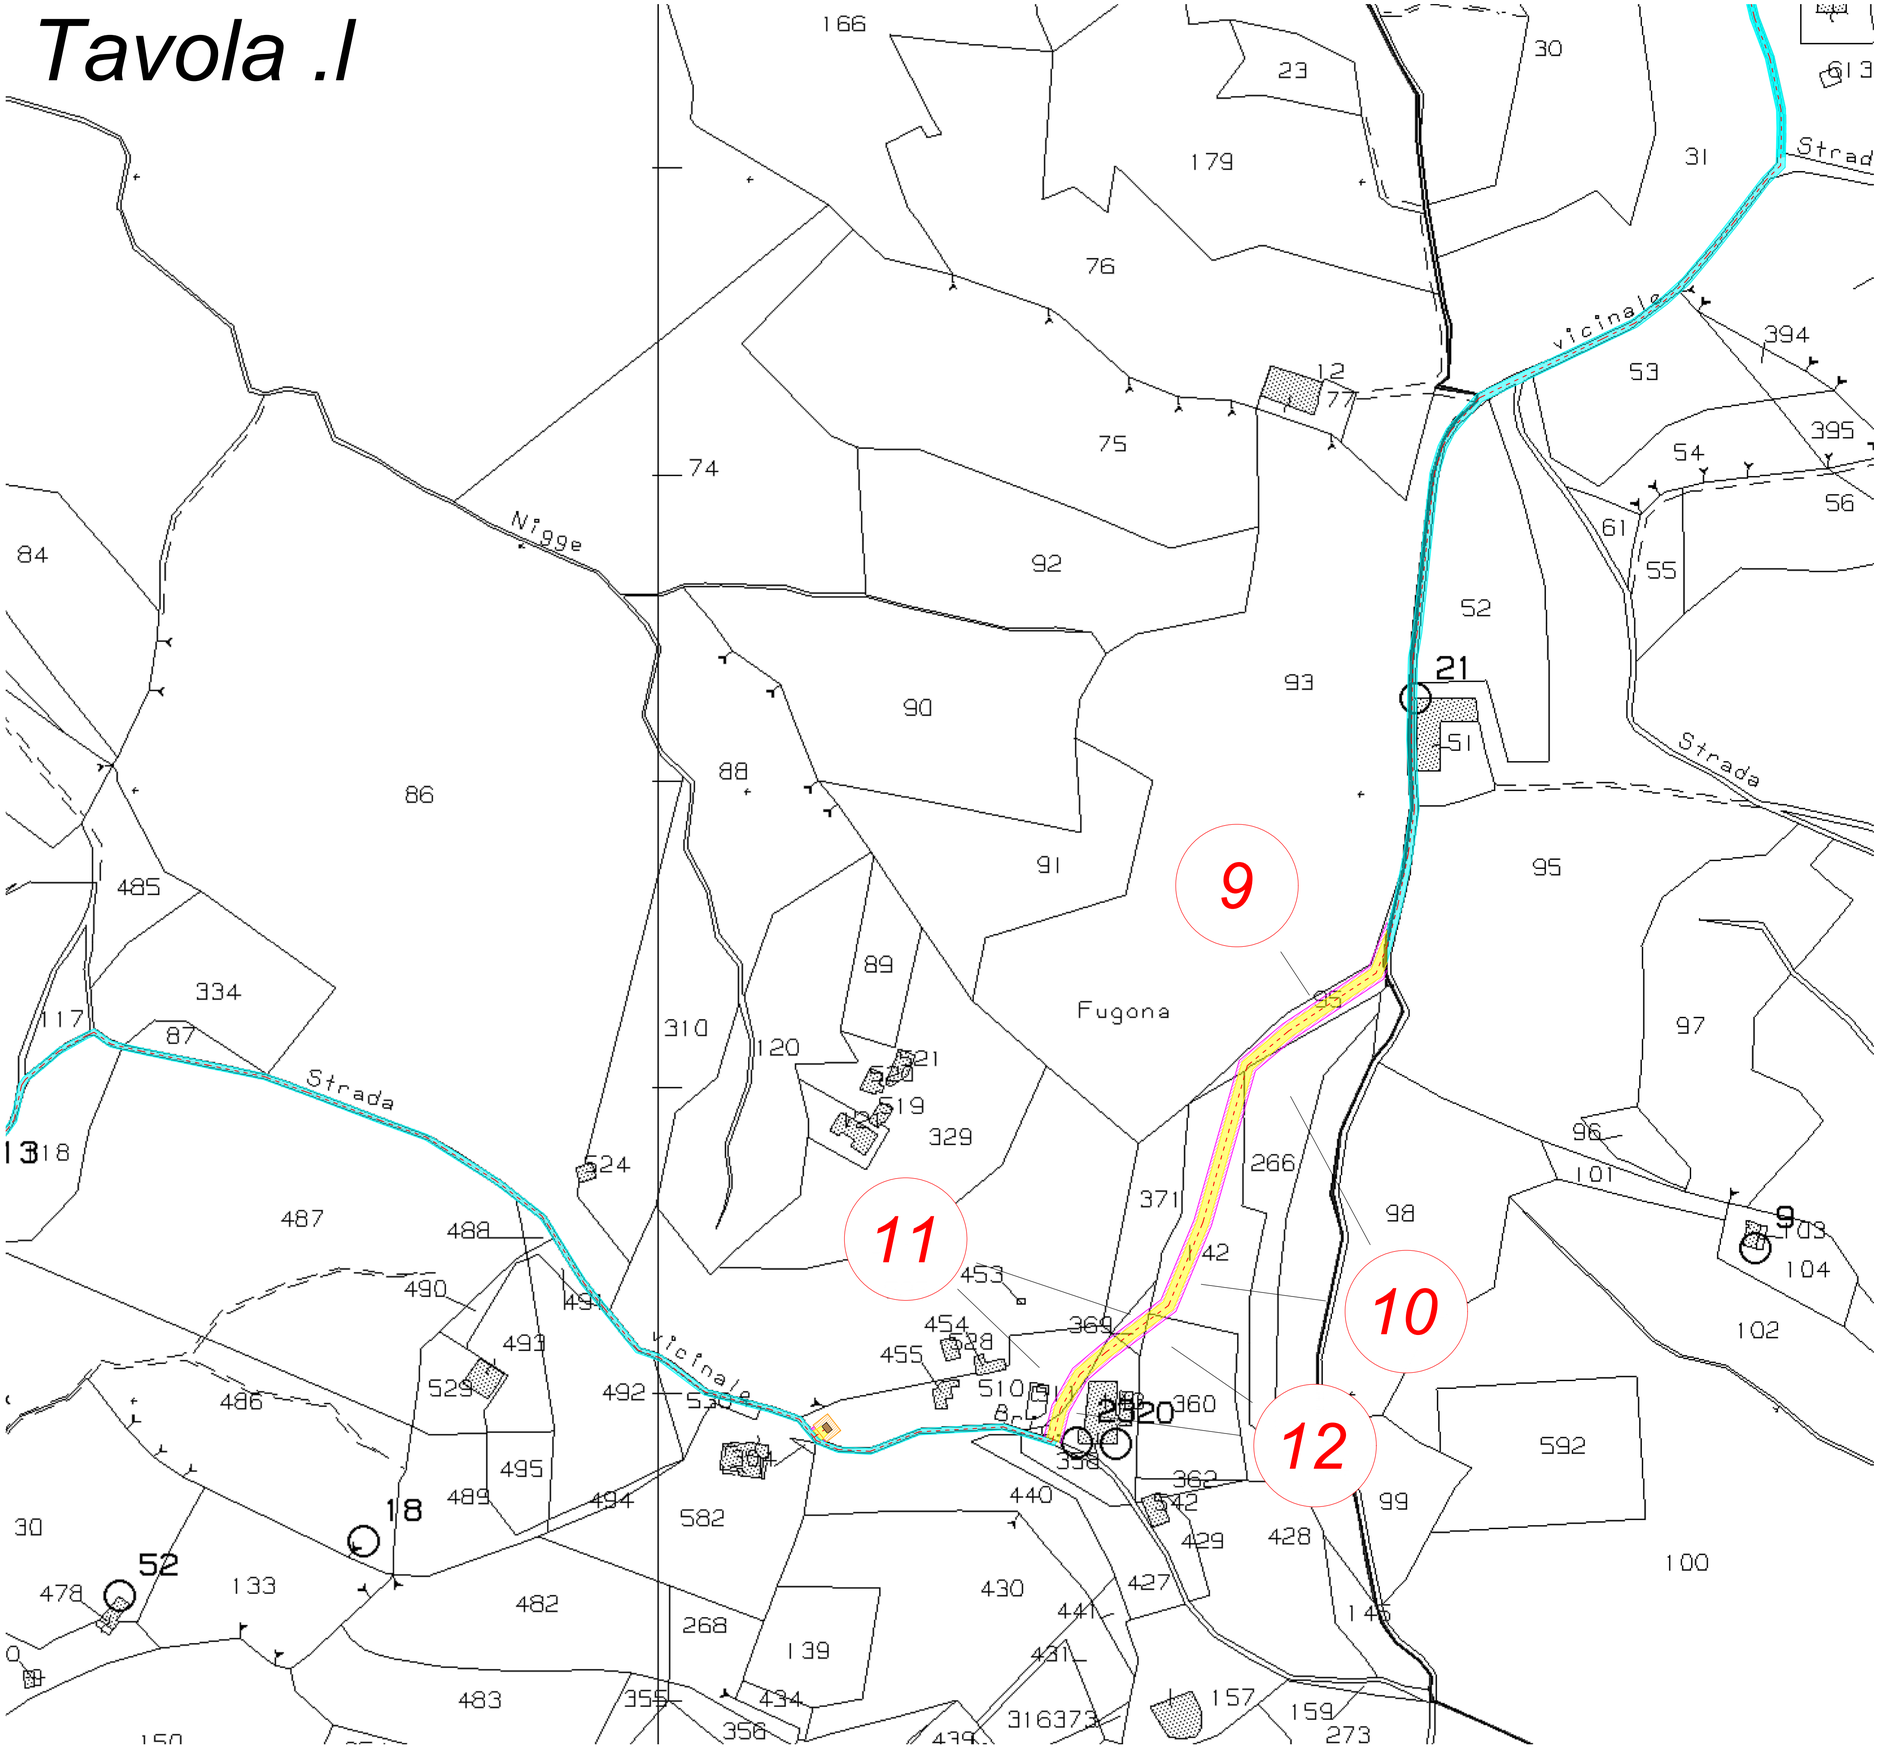

Regione Liguria	Comune Cairo Montenotte	Comune Savona	Provincia Savona
REGIONE LIGURIA			

PARCO EOLICO DI SAVONA - LOC. PIANDELMELO (9 MW)

Planimetria catastale	Tav. 33.I

Progetto elettrico	*PROGETTISTA*
Rev. 00 - Dicembre 2023	ORDINE DEGLI INGEGNERI DELLA PROVINCIA DI CUNEO A1758 Dott. Ing. Daniele Pirra
Scala 1:1.000	


BH Wind s.r.l.
Via Zara, 5
23100 SONDRIO
tel. +39.0342.211159
fax. +39.0342.517163
www.bissiholding.com - info@bissiholding.com
C.F. - P.Iva. 01055440141
R.E.A. SO - 79322
Con Unico Socio

Società soggetta all'attività di direzione e coordinamento di Bissi Holding S.p.A.

Tavola .m

Legenda

- *Elettrodotto interrato*
- *Servitù di elettrodotto interrato su terreni privati*
- *Occupazione temporanea in terreni privati*
- *Occupazione di aree pubbliche*
- *Occupazione permanente piazzola WTG*
- *Occupazione temporanea di cantiere*
- *Area di lavoro piazzola WTG*
- *Fondazioni WTG*
- *Cabina elettrica / Minibox*

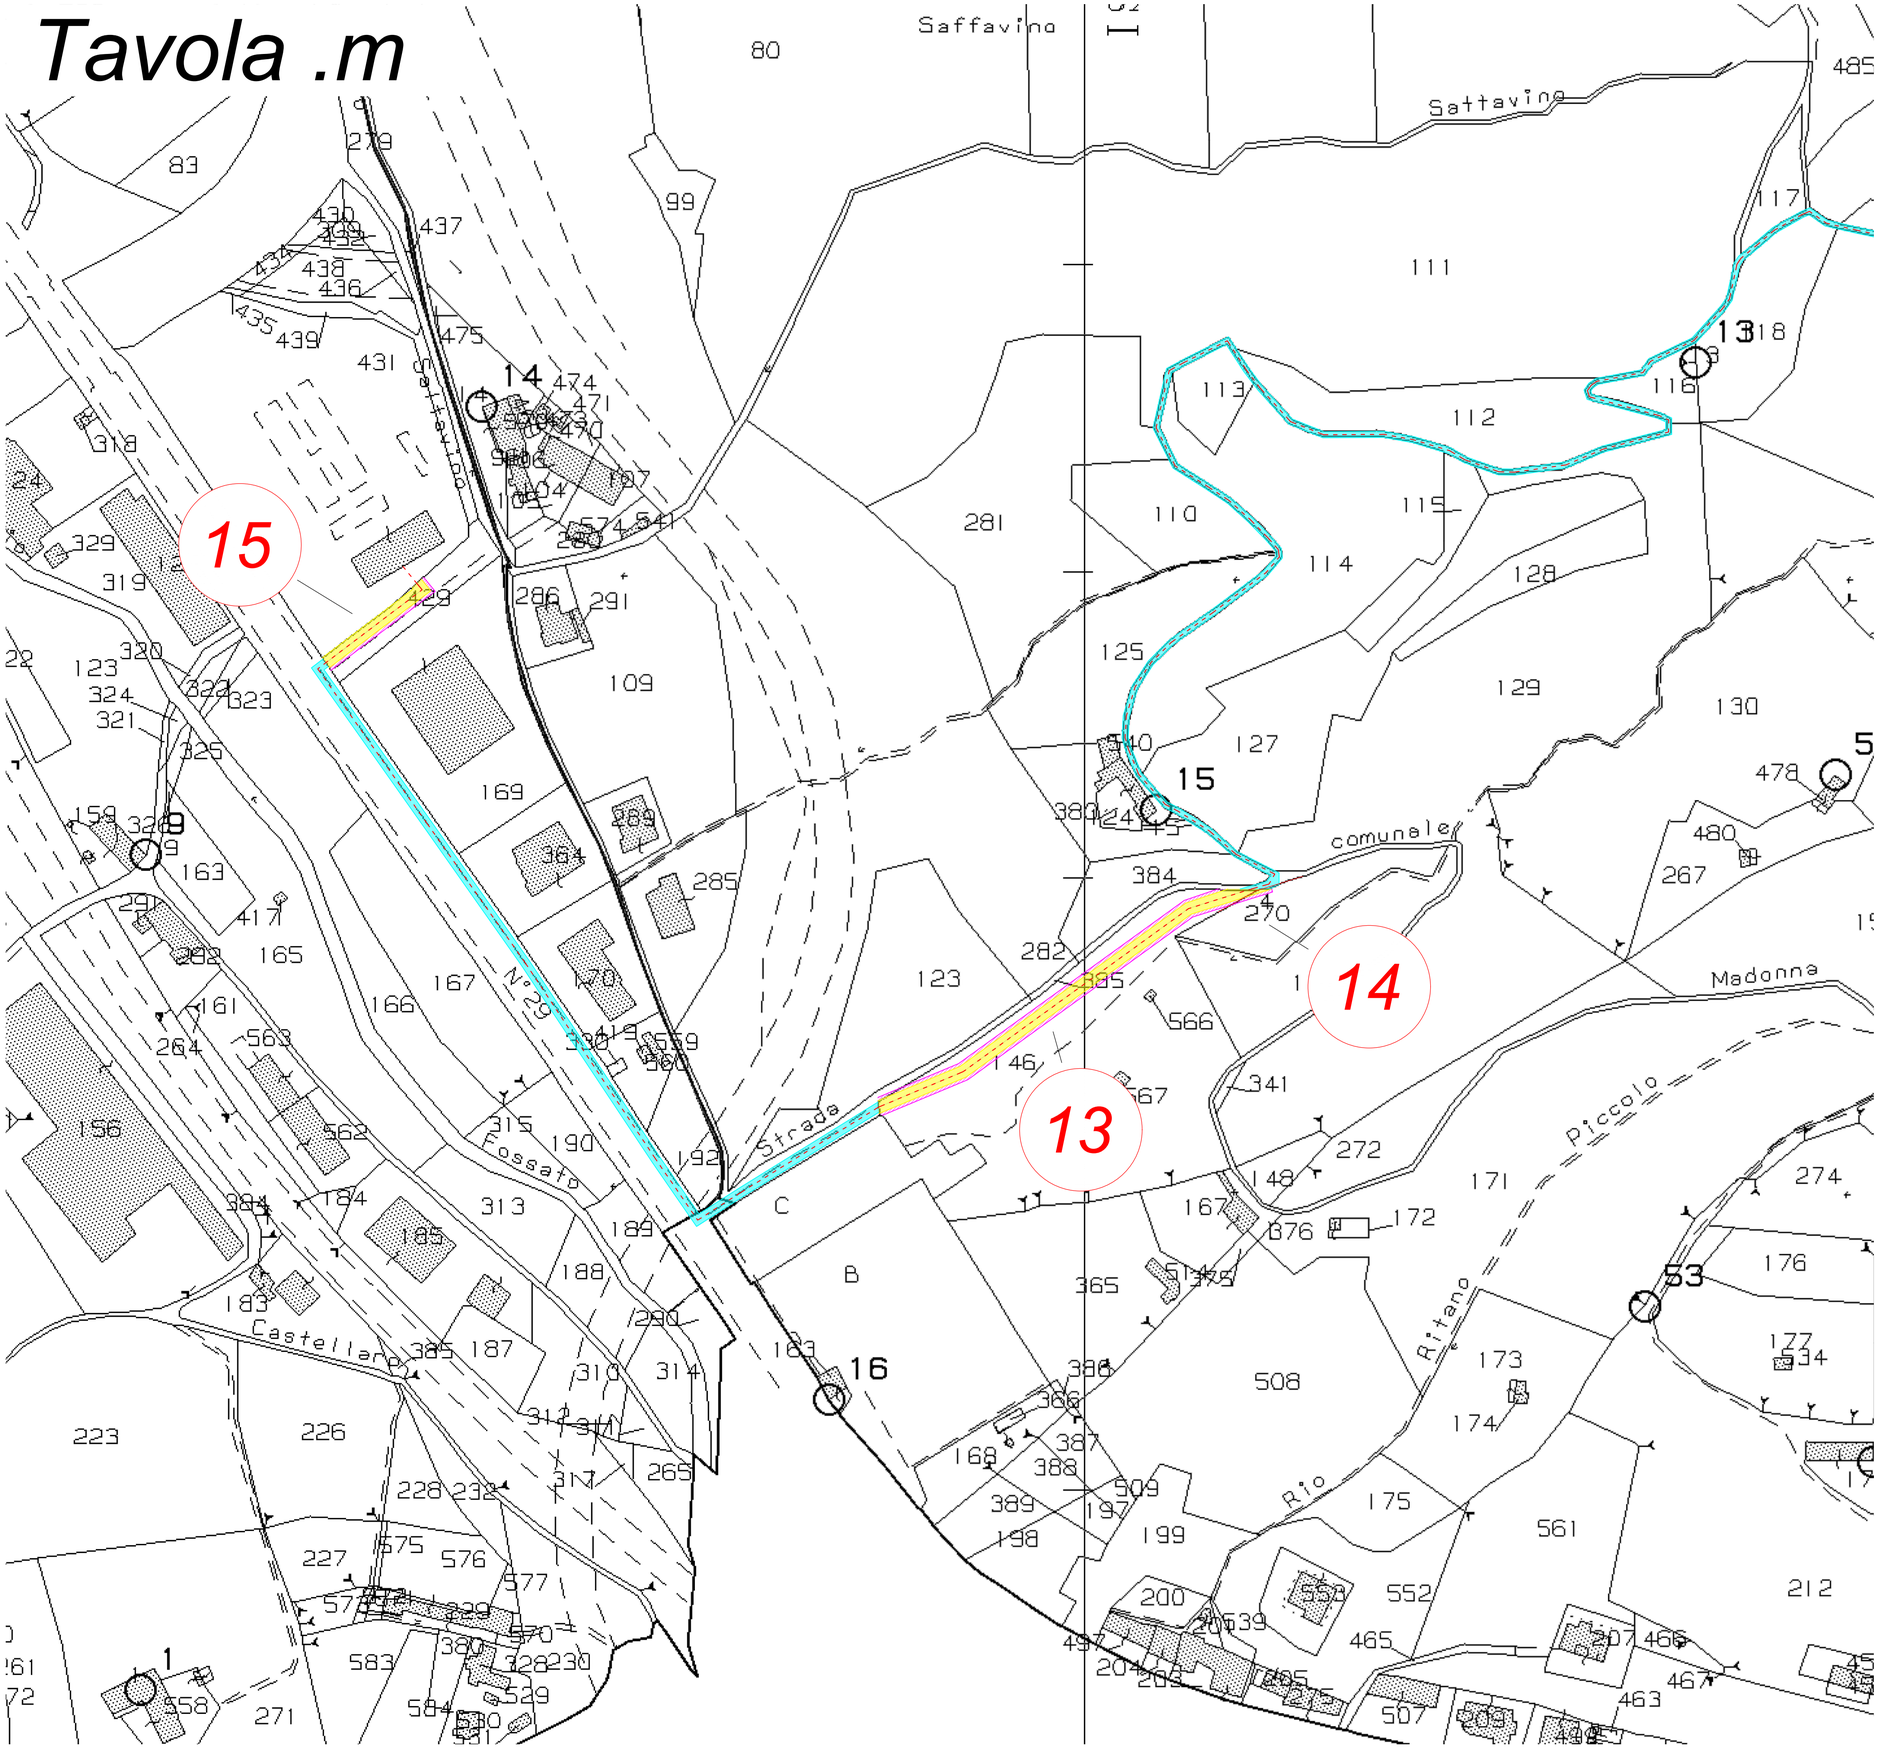

Regione Liguria — REGIONE LIGURIA

Comune Cairo Montenotte

Comune Savona

Provincia Savona

BH WIND

PARCO EOLICO DI SAVONA - LOC. PIANDELMELO (9 MW)

Planimetria catastale	*Tav. 33.m*

Progetto elettrico	*PROGETTISTA*
Rev. 00 - Dicembre 2023	ORDINE DEGLI INGEGNERI DELLA PROVINCIA DI SAVONA A1758 *Dott. Ing. Daniele Pirra*
Scala 1:1.000	

BH Wind s.r.l.
Via Zara, 5
23100 SONDRIO
tel. +39.0342.211159
fax. +39.0342.517163

www.bissiholding.com - info@bissiholding.com
C.F. - P.Iva. 01055440141
R.E.A. SO - 79322
Con Unico Socio

Società soggetta all'attività di direzione e coordinamento di Bissi Holding S.p.A.