Firmato digitalmente da:
PIRRA DANIELE
Firmato il 19/12/2023 18:27
Seriale Certificato: 1291146
Valido dal 24/03/2022 al 24/03/2025
InfoCamere Qualified Electronic Signature CA

Regione Liguria	Comune Cairo Montenotte	Comune Savona	Provincia Savona

REGIONE LIGURIA

PARCO EOLICO DI SAVONA - LOC. PIANDELMELO (9 MW)

Area di stoccaggio materiale temporaneo
Inquadramento su CTR

Tav. 34.a

Progetto definitivo	PROGETTISTA
Rev. 00 - Novembre 2023	
Scala 1:5.000	

ORDINE DEGLI INGEGNERI DELLA PROVINCIA DI CUNEO
A1758 Dott. Ing. Daniele Pirra

Bissi Marco
20.12.2023
08:03:38
GMT+00:00


Firmato digitalmente da: viara samuele
Ruolo: Ingegnere
Descrizione: Ordine degli Ingegneri della Provincia di Cuneo, Sezione: A, Settore: Civile e Ambientale, Qualifica: A1349, Data di iscrizione: 14/07/2009, Data di abilitazione: 2003 - Sessione n.2
Organizzazione: Ordine degli Ingegneri della Provincia di Cuneo
Data: 16/12/2023 09:22:57

BH Wind S.r.l.

Via Zara,5
23100 SONDRIO
tel.+39.0342.211159
fax. +39.0342.517163

www.bissiholding.com - info@bissiholding.com
C.F. - P.Iva. 01055440141
R.E.A. SO - 79322
Con Unico Socio

Società soggetta all'attività di direzione e coordinamento di Bissi Holding S.p.A.

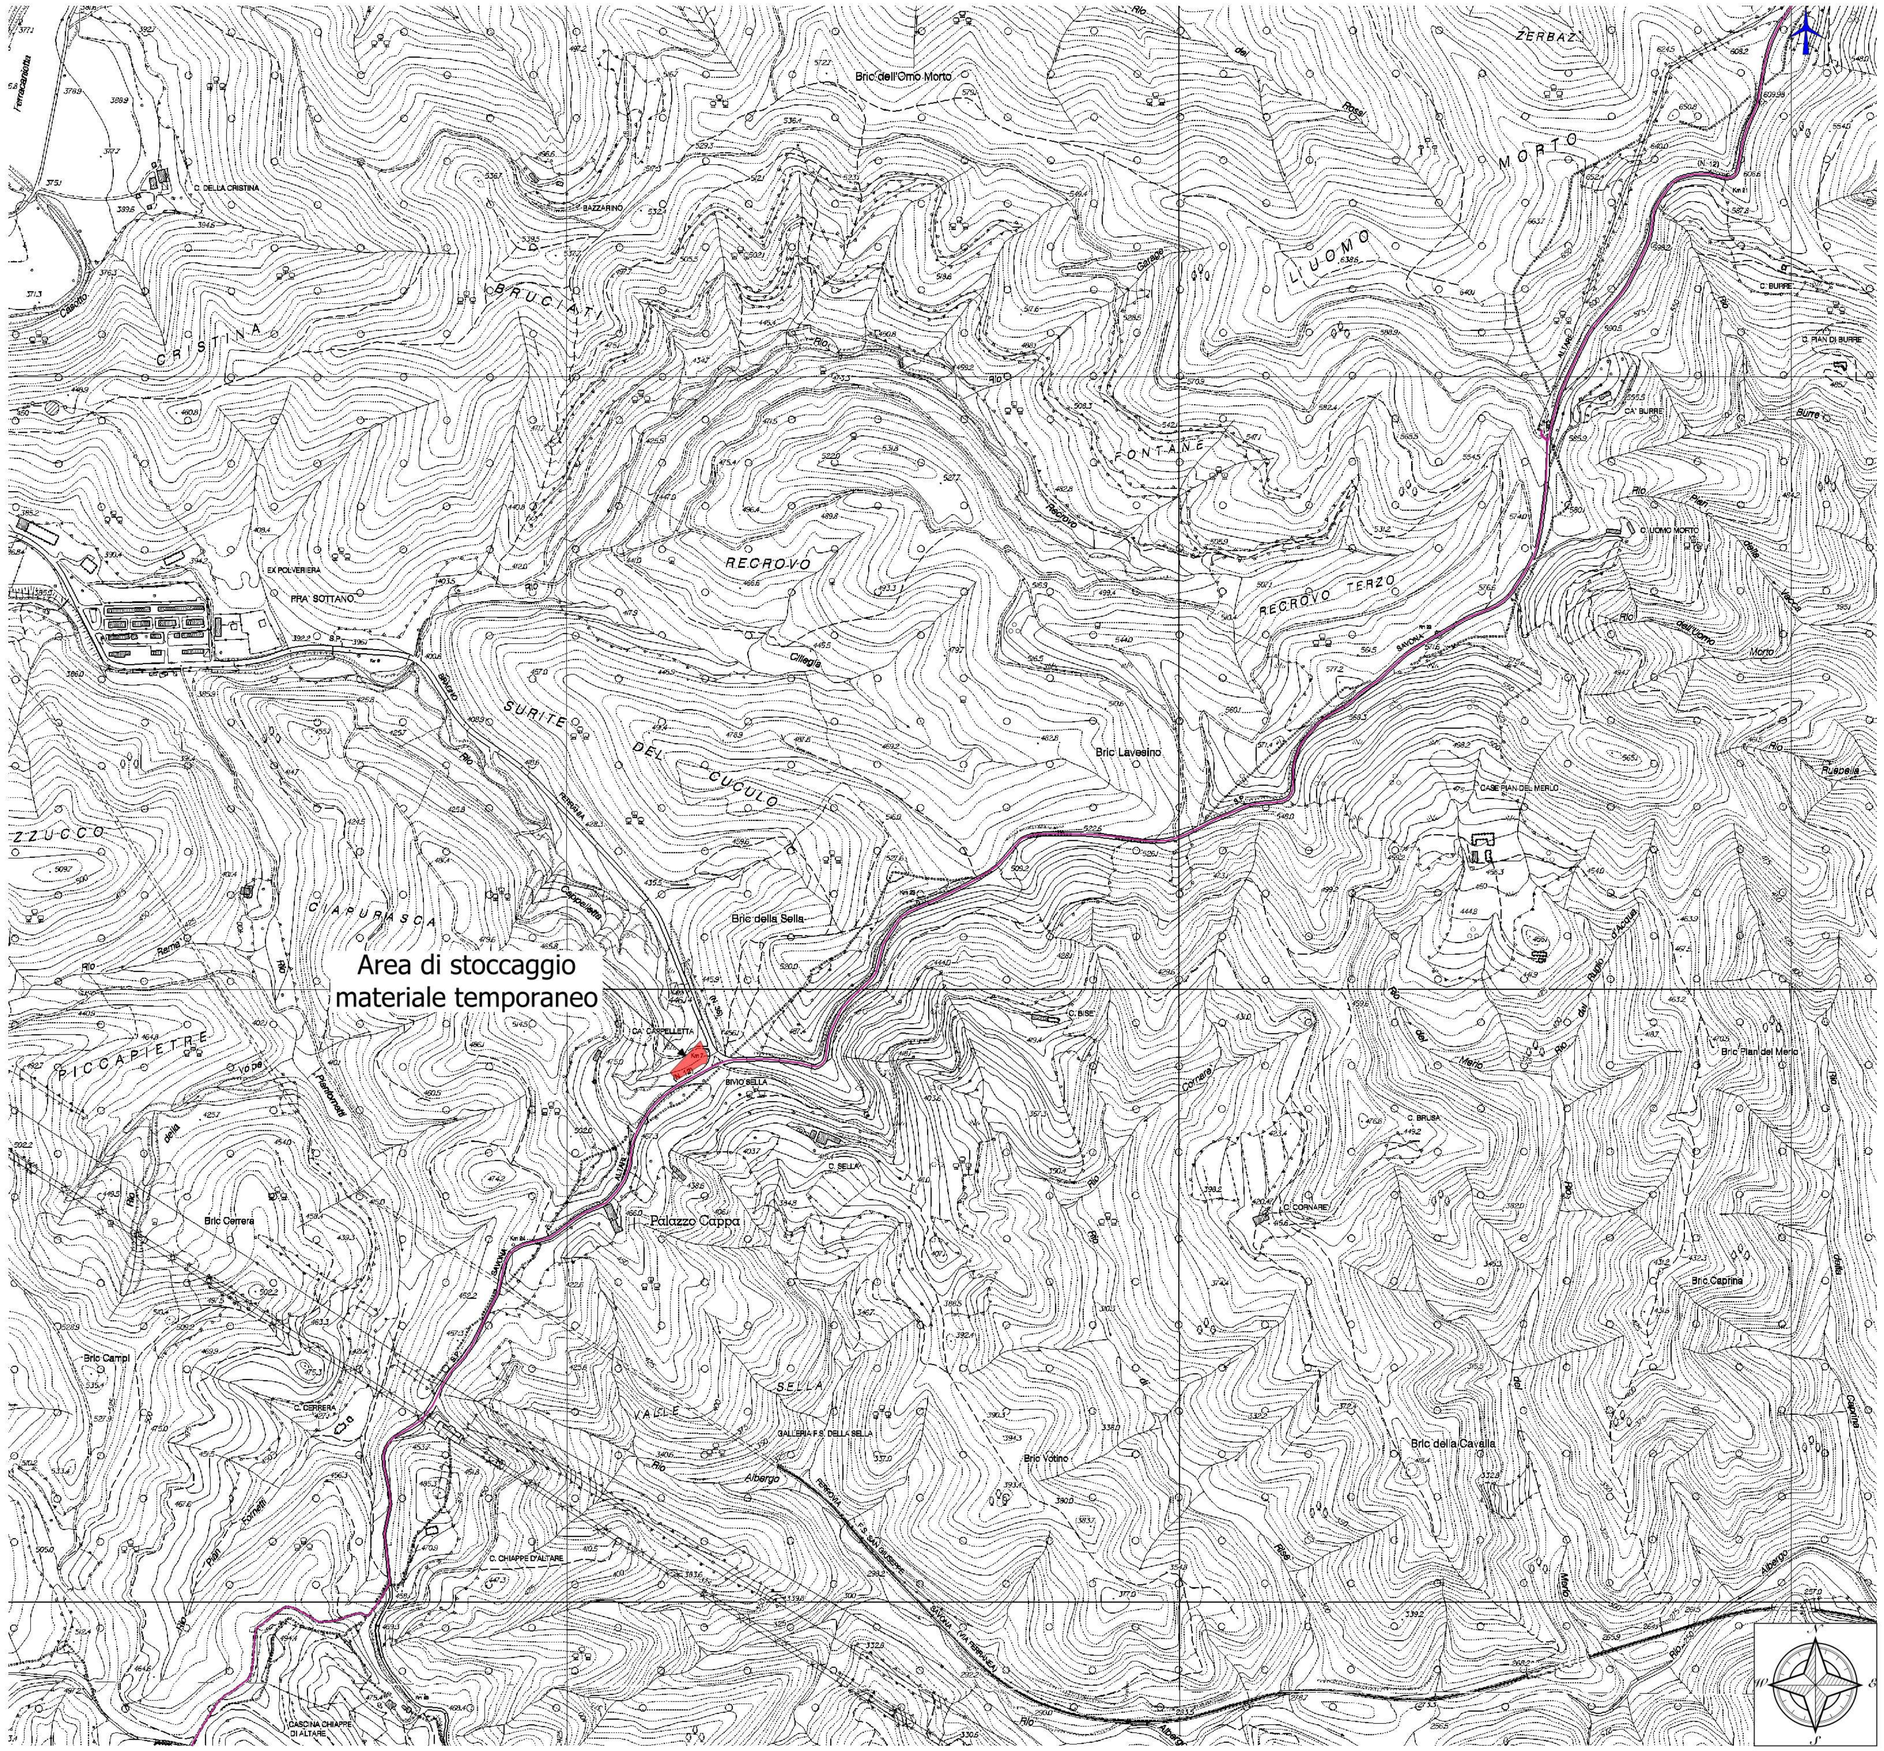

Regione	Comune	Comune	Provincia
Liguria	Cairo Montenotte	Savona	Savona

PARCO EOLICO DI SAVONA - LOC. PIANDELMELO (9 MW)

Area di stoccaggio materiale temporaneo

Inquadramento su ortofoto

Tav. 34.b

Progetto definitivo	PROGETTISTA
Rev. 00 - Novembre 2023	
Scala 1:5.000	


BH Wind S.r.l.

Via Zara,5
23100 SONDRIO
tel.+39.0342.211159
fax. +39.0342.517163

www.bissiholding.com - info@bissiholding.com
C.F. - P.Iva. 01055440141
R.E.A. SO - 79322
Con Unico Socio

Società soggetta all'attività di direzione e coordinamento di Bissi Holding S.p.A.



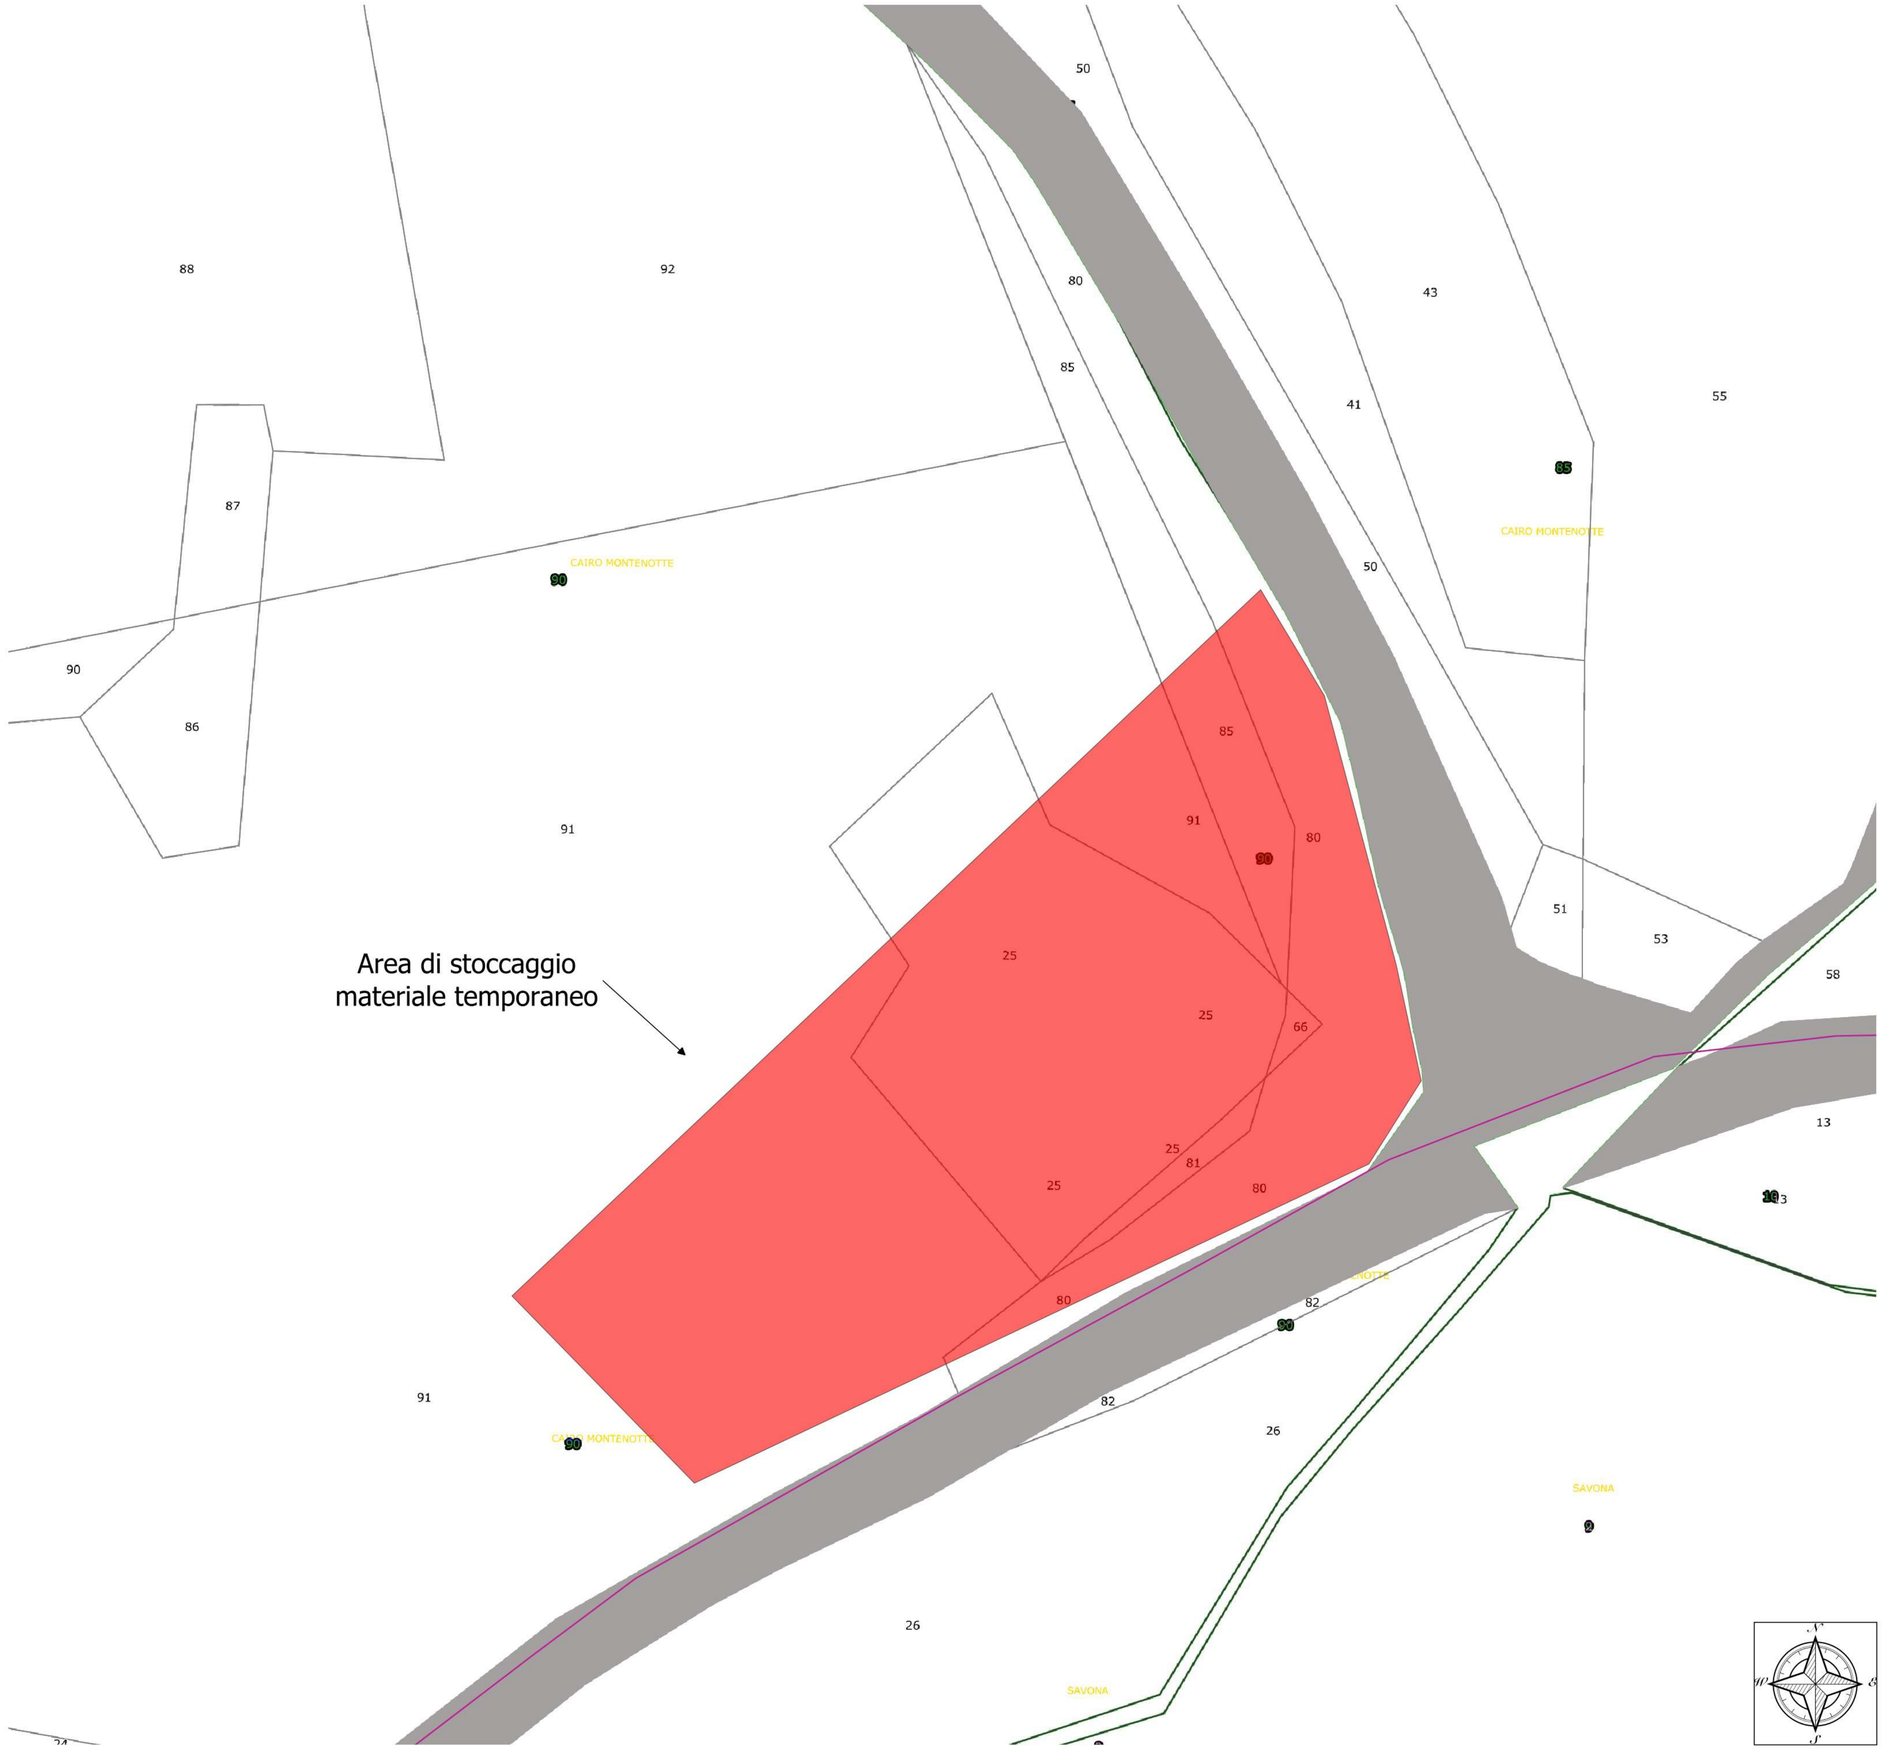

Regione Liguria | Comune Cairo Montenotte | Comune Savona | Provincia Savona

REGIONE LIGURIA

PARCO EOLICO DI SAVONA - LOC. PIANDELMELO (9 MW)

Area di stoccaggio materiale temporaneo
Inquadramento su catastale

Tav. 34.c

Progetto definitivo	PROGETTISTA
Rev. 00 - Novembre 2023	
Scala 1:250	

ORDINE DEGLI INGEGNERI DELLA PROVINCIA DI CUNEO
Dott. Ing. Daniela Pinna

BH Wind S.r.l.
Via Zara,5
23100 SONDRIO
tel.+39.0342.211159
fax. +39.0342.517163
www.bissiholding.com - info@bissiholding.com
C.F. - P.Iva. 01055440141
R.E.A. SO - 79322
Con Unico Socio
Società soggetta all'attività di direzione e coordinamento di Bissi Holding S.p.A.