

Firmato digitalmente da:
PIRRA DANIELE
Firmato il 19/12/2023 18:28
Seriale Certificato: 1291146
Valido dal 24/03/2022 al 24/03/2025
InfoCamere Qualified Electronic Signature CA


Dismissione del plinto di fondazione - Fase di esercizio

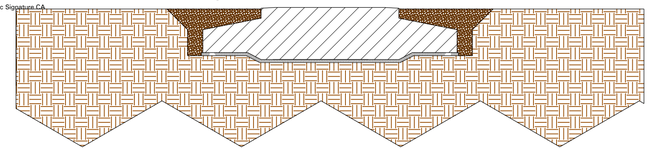


Dismissione della piazzola di manutenzione - Fase di esercizio

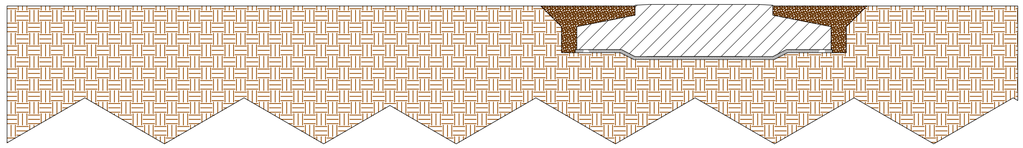


Dismissione del plinto di fondazione - Smontaggio torre e rimozione piazzola di manutenzione

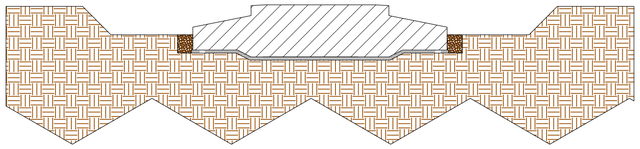


Dismissione della piazzola di manutenzione - Smontaggio torre e rimozione piazzola di fondazione

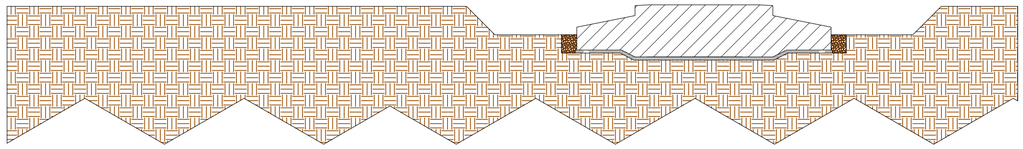


Dismissione del plinto di fondazione - Demolizione del plinto di fondazione

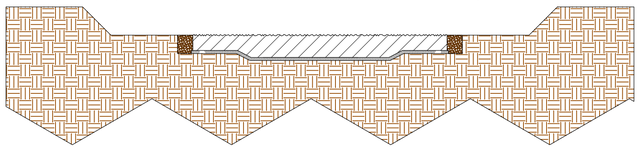


Dismissione della piazzola di manutenzione - Demolizione del plinto di fondazione

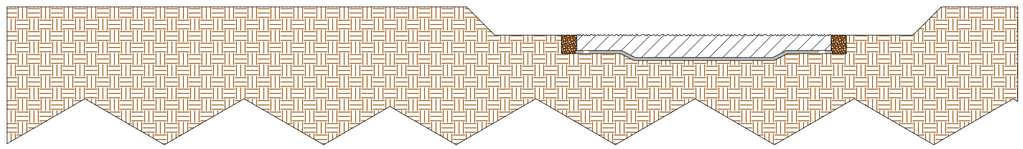

Dismissione del plinto di fondazione - Ripristino finale

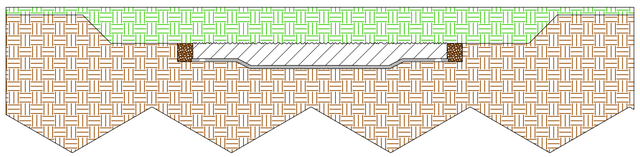

Dismissione della piazzola di manutenzione - Ripristino finale

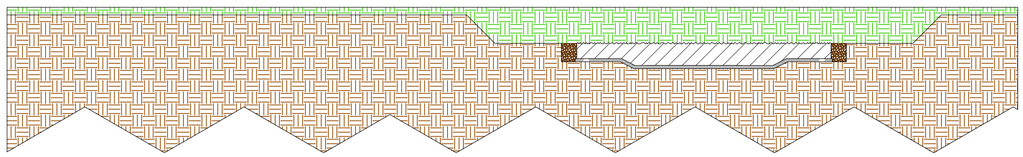

Regione Liguria	*Comune Cairo Montenotte*	*Comune Savona*	*Provincia Savona*

PARCO EOLICO DI SAVONA - LOC. PIANDELMELO (9 MW)

Rappresentazione opere di dismissione	*Tav. 35*

Progetto definitivo

Rev. 00 - Novembre 2023

Scala *1:25 1:200*

PROGETTISTA

ORDINE DEGLI INGEGNERI DELLA PROVINCIA DI CUNEO
A1758 *Dott. Ing. Daniele Pirra*

Firmato digitalmente da: viara samuele
Ruolo: Ingegnere
Descrizione: Ordine degli Ingegneri della Provincia di Cuneo, Sezione: A, Settore: a-b-c, Numero di iscrizione: A1949, Data di iscrizione: 14/01/2009, Data di cancellazione: 2003 - Sessione n.2
Organizzazione: Ordine degli Ingegneri della Provincia di Cuneo
Data: 16/12/2023 03:23:54

Bissi Marco
20.12.2023
08:03:38
GMT+00:00


BH Wind s.r.l.
Via Zara, 5
23100 SONDRIO
tel. +39.0342.211159
fax. +39.0342.517163

www.bissiholding.com - info@bissiholding.com
C.F. - P.Iva. 01055440141
R.E.A. SO - 79322
Con Unico Socio

Società soggetta all'attività di direzione e coordinamento di Bissi Holding S.p.A.

Dismissione del cavidotto con cavi non autoportanti

Fase di esercizio *Rimozione dei cavi* *Ripristino finale del sito*

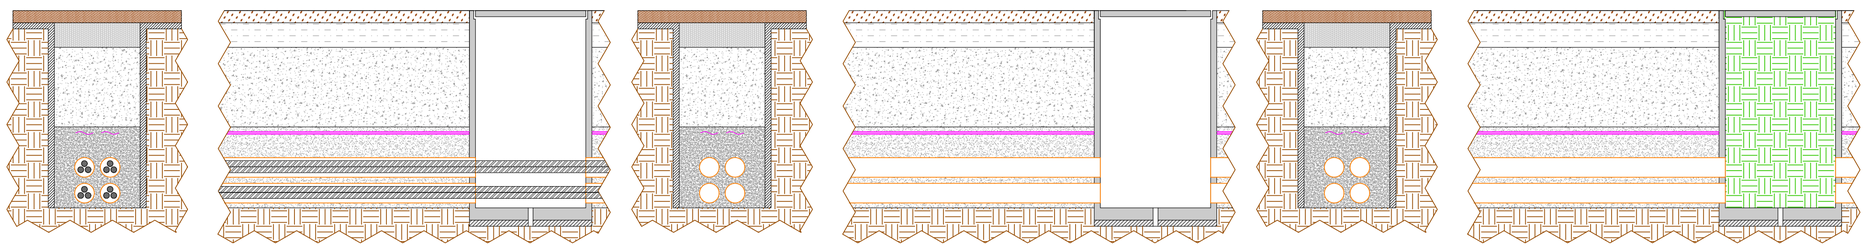

Dismissione del cavidotto con cavi autoportanti

Fase di esercizio *Rimozione dei cavi* *Ripristino finale del sito*

