Legenda

- Manufatti emergenti puntuali
- Manufatti emergenti
- AE - Autostrade
- AI CO - Attrezzature e impianti - Consolidamento
- AI MA - Attrezzature impianti a regime normativo - Mantenimento
- ANI CE - Area non insediata a regime normativo - Mantenimento
- ANI MA - Area non insediata - Mantenimento
- ID CO - Insediamento diffuso a regime normativo - Consolidamento
- ID MA - Insediamento diffuso - Mantenimento
- ID MO-A - Insediamento diffuso a regime normativo - Modificabilità di tipo A
- ID TR-TU - Insediamento diffuso - Trasformabilità
- IS MA - Insediamento sparso - Mantenimento
- IS MO-B - Insediamento sparso - Modificabilità tipo B
- NI MA - Nucleo isolato - Mantenimento
- NI MO-A - Nuclei isolati - Modificabilità di tipo A
- PU - Parco urbano
- SU - Struttura Urbana Qualificata
- TRZ - Regime normativo di Trasformazione
- TU - Tessuto Urbano

Regione Liguria	Comune Cairo Montenotte	Comune Savona	Provincia Savona

PARCO EOLICO DI SAVONA - LOC. PIANDELMELO (9 MW)

Stralcio Piano Urbanistico Comunale di Cairo Montenotte Assetto insediativo	Tav. 07.a

Progetto definitivo	PROGETTISTA
Rev. 01 - Marzo 2024	Firmato digitalmente da: PIRRA DANIELE Firmato il 15/04/2024 12:28 Seriale Certificato: 1291146 Valido dal 04/03/2022 al 24/03/2025 InfoCert Qualified Electronic Signature CA ORDINE DEGLI INGEGNERI DELLA PROVINCIA DI CUNEO ATTORE Dott. Ing. Daniela Pirra
Scala 1:10.000	
Bissi Marco 15.04.2024 13:08:40 GMT+01:00	Firmato digitalmente da: vara samuele CN = vara samuele Descrizione: Ordine degli Ingegneri della Provincia di Cuneo, Settore: A, ISTANZA: 1, Codice fiscale: VARSML Data di iscrizione: 14/01/2009, Data di abilitazione: 2003 - Sessione II Organizzazione: Ordine degli Ingegneri della Provincia di Cuneo Data: 15/04/2024 11:47:01

BH Wind s.r.l.
Via Zara, 5
23100 SONDRIO
tel. +39.0342.211159
fax. +39.0342.517163
www.bissiholding.com - info@bissiholding.com
C.F. - P.Iva. 01055440141
R.E.A. SO - 79322
Con Unico Socio

Società soggetta all'attività di direzione e coordinamento di Bissi Holding S.p.A.

Legenda

- CE - Conservazione
- Ca - Cava a cielo aperto
- MA - Mantenimento
- MO-A - Modificabilità di tipo A
- MO-B - Modificabilità di tipo B
- TRZ - Regime normativo di Trasformazione

DEGO
Ca
Ca
MO-B
MO-A
CAIRO MONTENOTTE
CE
MA
MO-A
CE
MO-A
MA
CAIRO MONTENOTTE
MA
MO-B
AL
SAVONA
MA
MO-B
CAIRO MONTENOTTE
MA
SAVONA
ARE
MO-B
RO MONTENOTTE
MA
CARCARE
SAVONA
AETARE
E
PALLARE
QUILIANO
QUILIANO

Regione Liguria	Comune Cairo Montenotte	Comune Savona	Provincia Savona
REGIONE LIGURIA			

BH WIND

PARCO EOLICO DI SAVONA - LOC. PIANDELMELO (9 MW)


Stralcio Piano Urbanistico Comunale di Cairo Montenotte *Assetto geomorfologico*	*Tav. 07.b*

Progetto definitivo	*PROGETTISTA*
Rev. 01 - Marzo 2024	ORDINE DEGLI INGEGNERI DELLA PROVINCIA DI SAVONA A1758 Dott. Ing. Daniele Pirra
Scala 1:10.000	

BH Wind s.r.l.
Via Zara, 5
23100 SONDRIO
tel. +39.0342.211159
fax. +39.0342.517163
www.bissiholding.com - info@bissiholding.com
C.F. - P.Iva. 01055440141
R.E.A. SO - 79322
Con Unico Socio
Società soggetta all'attività di direzione e coordinamento di Bissi Holding S.p.A.

Legenda

- BA-CO - Bosco di angiosperme - Consolidamento
- BCT-MOBA - Bosco di conifere termofile - Modificabilità in bosco di angiosperme
- COL-ISS-MA - Colture insediamenti sparsi serre - Mantenimento
- PRT-TRZ-BA - Prateria termofila - Trasformazione in bosco di angiosperme

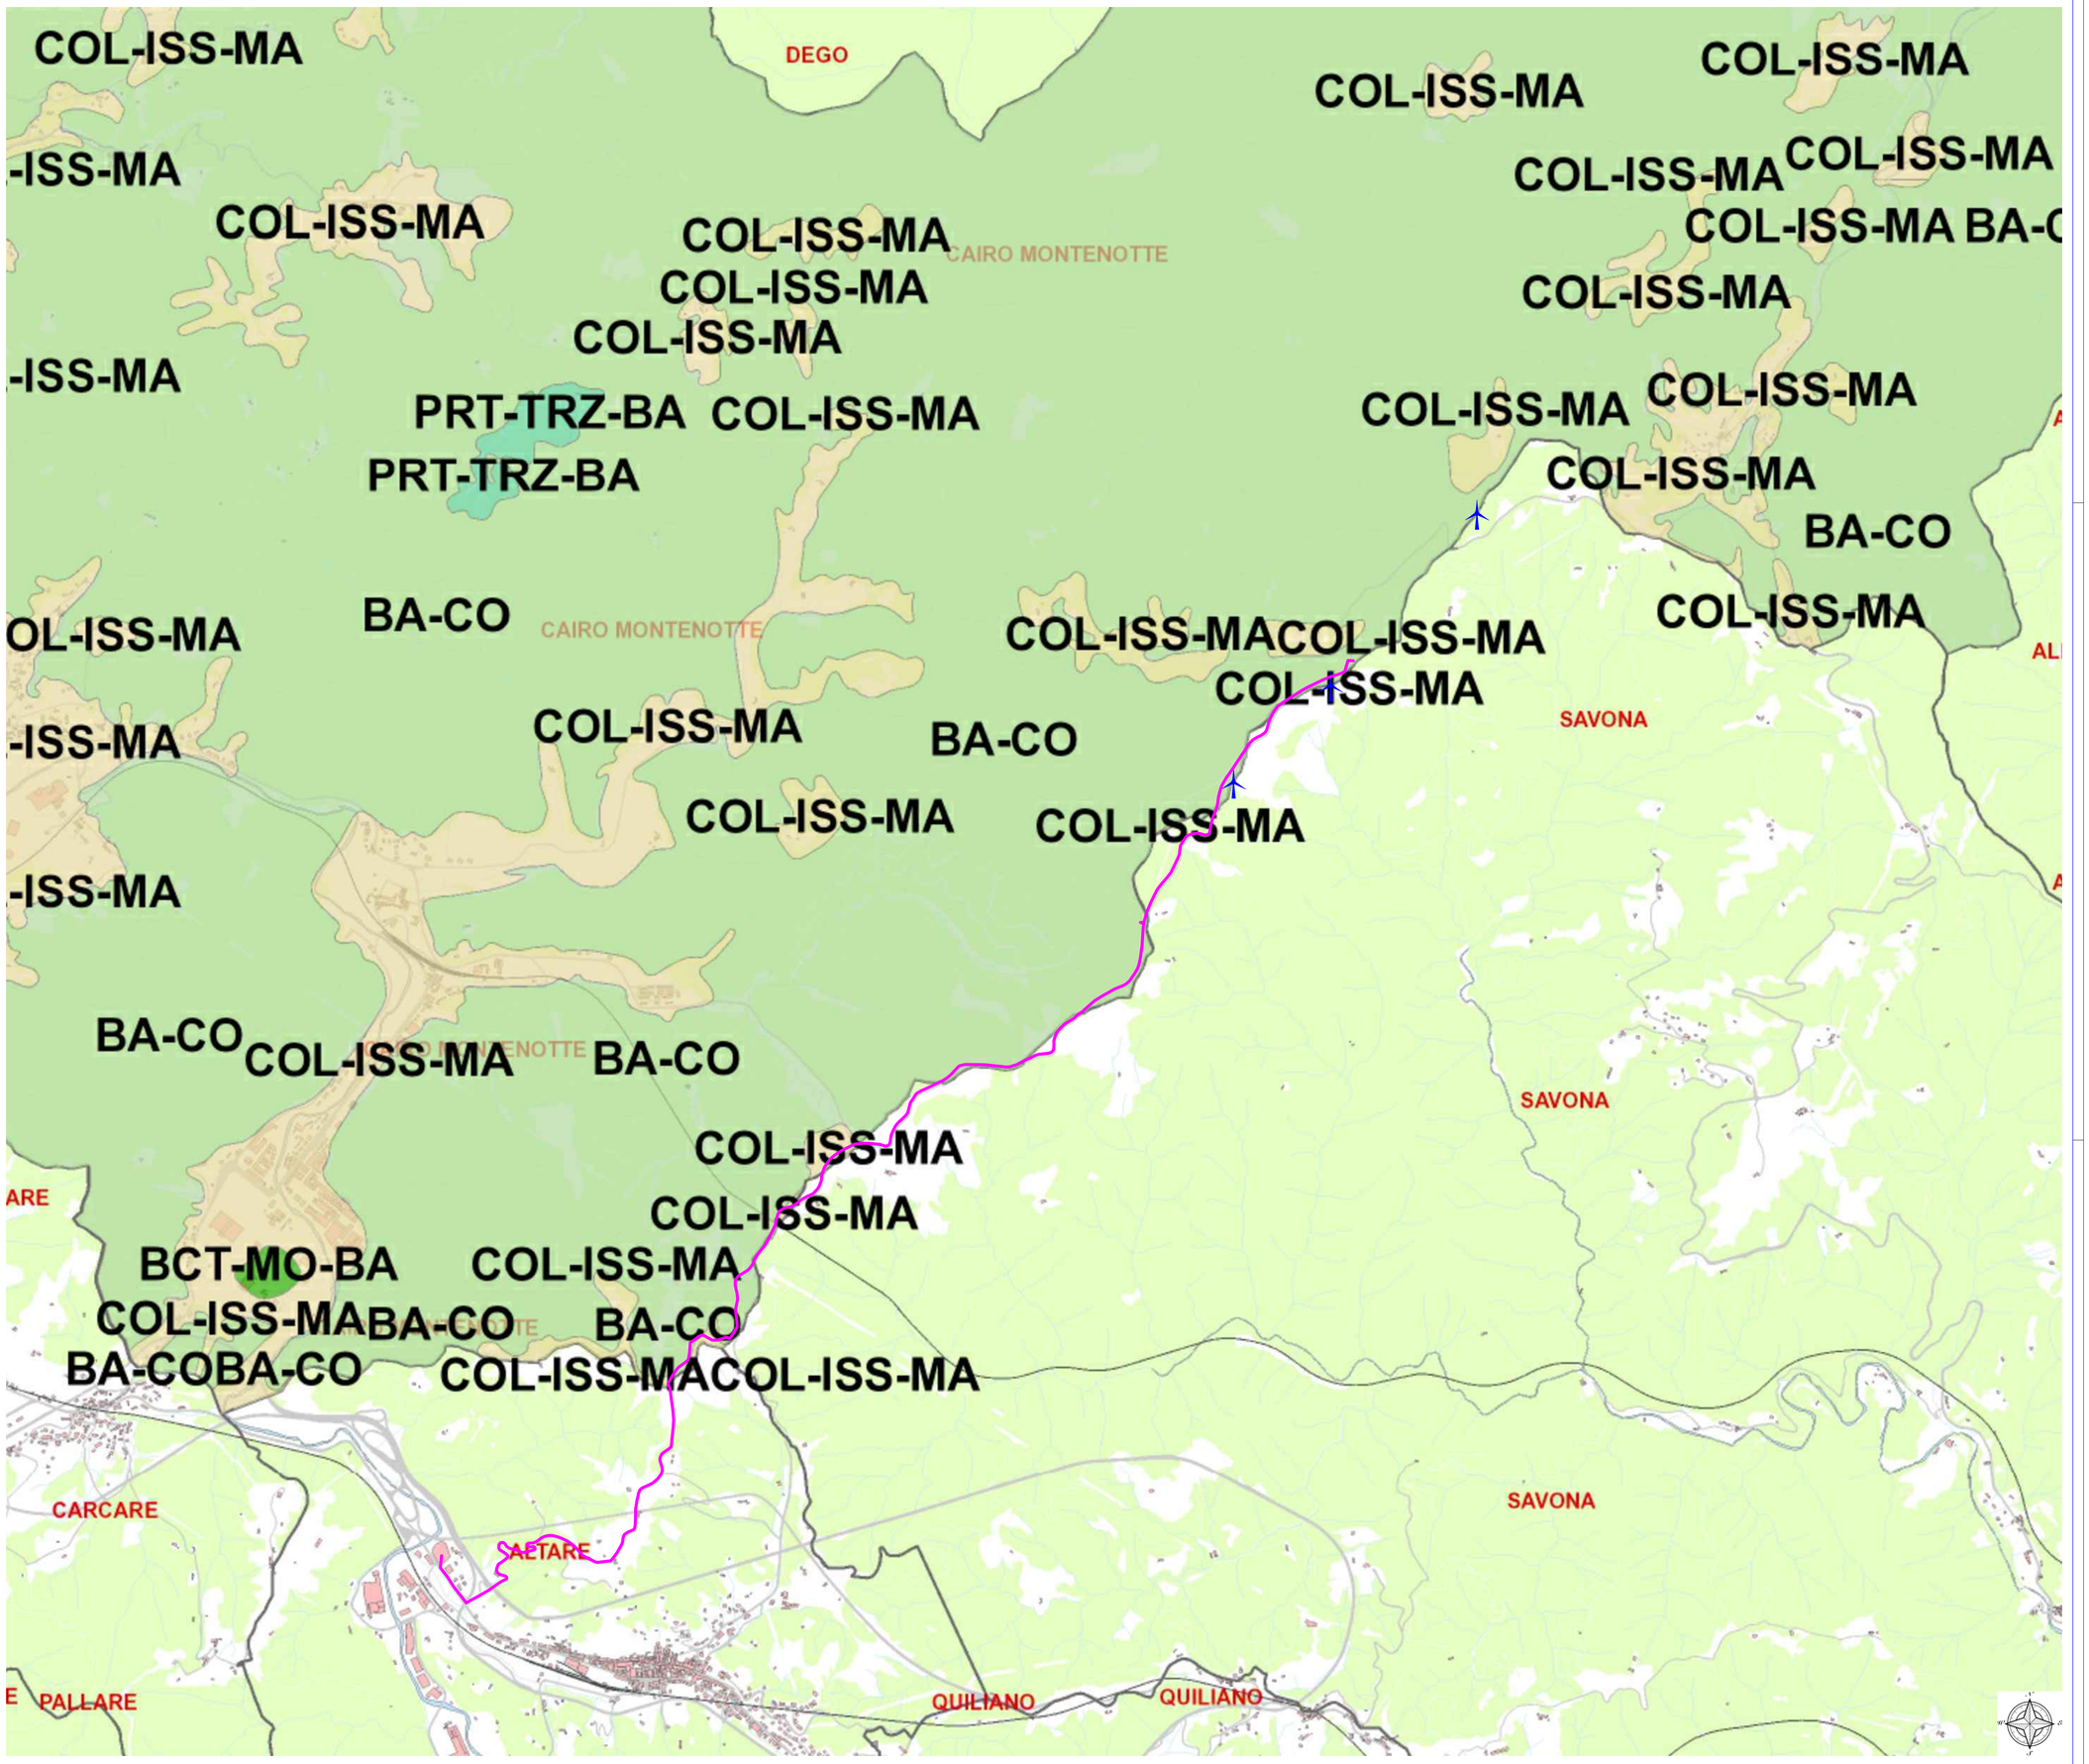

Regione Liguria	Comune Cairo Montenotte	Comune Savona	Provincia Savona

PARCO EOLICO DI SAVONA - LOC. PIANDELMELO (9 MW)

Stralcio Piano Urbanistico Comunale di Cairo Montenotte *Assetto Vegetazionale*	*Tav. 07.c*

Progetto definitivo	*PROGETTISTA*
Rev. 01 - Marzo 2024	
Scala 1:10.000	

ORDINE DEGLI INGEGNERI DELLA PROVINCIA DI SAVONA
A1758 Dott. Ing. Daniele Pirra

BH Wind s.r.l.
Via Zara, 5
23100 SONDRIO
tel. +39.0342.211159
fax. +39.0342.517163
www.bissiholding.com - info@bissiholding.com
C.F. - P.Iva. 01055440141
R.E.A. SO - 79322
Con Unico Socio
Società soggetta all'attività di direzione e coordinamento di Bissi Holding S.p.A.


Legenda

Frane:

- Frane attive (Fa)
- Frane quiescenti (Fq)
- Frane stabilizzate (Fs)

Esondazioni:

- Esondazioni a pericolosità molto elevata (Ee)
- Esondazioni a pericolosità elevata (Eb)
- Esondazioni a pericolosità media (Em)

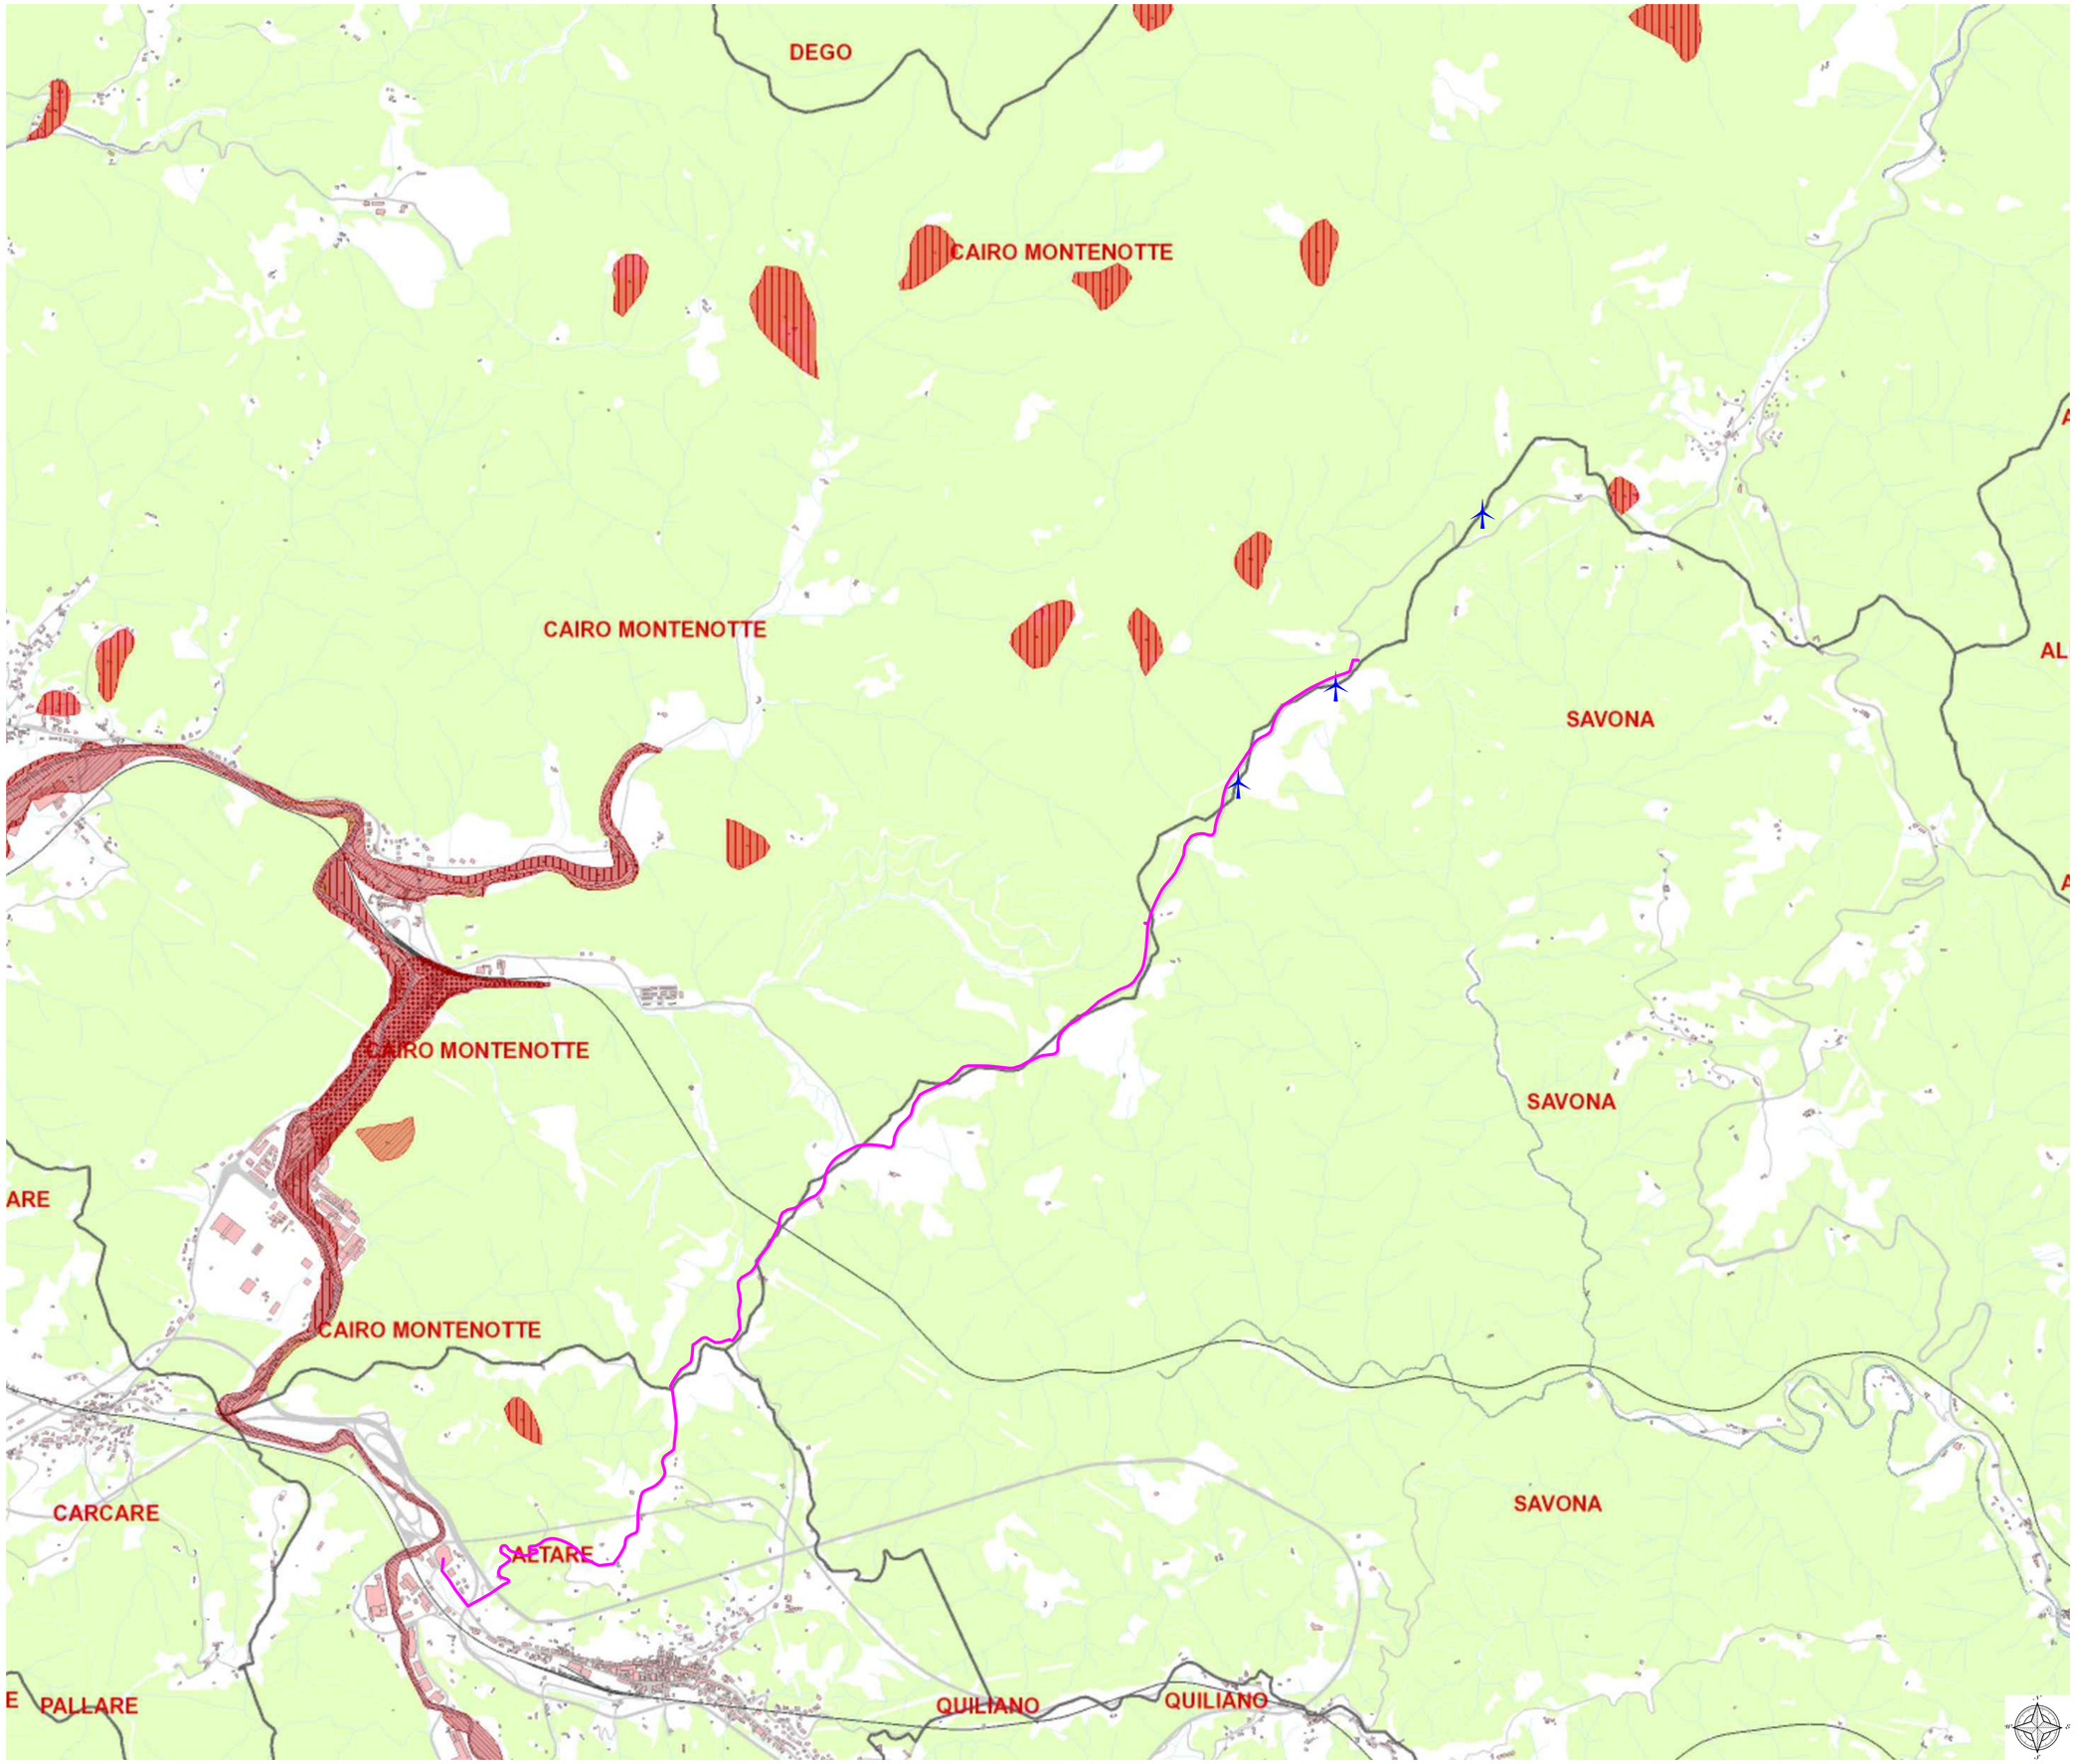

Regione Liguria — REGIONE LIGURIA

Comune Cairo Montenotte

Comune Savona

Provincia Savona

BH WIND

PARCO EOLICO DI SAVONA - LOC. PIANDELMELO (9 MW)

Stralcio Piano Urbanistico Comunale di Cairo Montenotte PAI	*Tav. 07.d*

Progetto definitivo	*PROGETTISTA*
Rev. 01 - Marzo 2024	ORDINE DEGLI INGEGNERI DELLA PROVINCIA DI CUNEO A1758 Dott. Ing. Daniele Pirra
Scala 1:10.000	

BH Wind s.r.l.
Via Zara, 5
23100 SONDRIO
tel. +39.0342.211159
fax. +39.0342.517163

www.bissiholding.com - info@bissiholding.com
C.F. - P.Iva. 01055440141
R.E.A. SO - 79322
Con Unico Socio

Società soggetta all'attività di direzione e coordinamento di Bissi Holding S.p.A.

Legenda

- Servizi esistenti
- Piste ciclabili

Fasce di rispetto:
- Aree a rischio inondazione
- Fascia di rispetto cimiteriale
- Fascia di rispetto fluviale

Aree a pericolosità di esondazione:
- Ee - Aree a pericolosità di esondazione molo elevata
- Ei - Aree a pericolosità di esondazione elevata
- Em - Aree a pericolosità di esondazione media

Destinazioni d'uso:
- A - Centri storici
- Ba - Nuclei periferici
- Bd - Tessuti urbani
- Bm – Tessuti urbani periferici
- Bp - Prossimo a tessuto urbano
- Br - Zone residenziali semirurali
- Brag - Edifici inutilizzati
- Bs - Zone residenziali sature
- C - Aree di espansione
- D - Discariche
- E - Zone prevalentemente collinari destinate all'attività agricola costituita principalmente da seminativi, prati, pascoli e allevamenti
- Ebo - Zone ricoperte da manto arboreo prevalentemente ceduo per le quali si prevede il mantenimento ed eventualmente il miglioramento del bosco
- Eo - Orti
- F - Zone a Servizi di Interesse Generale
- Fiume
- IF - Zone Impianti Ferroviari
- Pu - Parchi Urbani
- S - Servizi di interesse comune
- Viabilità

DEGO
DEGO
CAIRO MONTENOTTE
CAIRO MONTENOTTE
CAIRO MONTENOTTE
CAIRO MONTENOTTE
SAVONA
CAIRO MONTENOTTE
ALBIS
SAVONA
SAVONA
SAVONA
ARE
CARCARE
ALTARE
QUILIANO
RE

Regione Liguria	Comune Cairo Montenotte	Comune Savona	Provincia Savona

PARCO EOLICO DI SAVONA - LOC. PIANDELMELO (9 MW)

Stralcio Piano Urbanistico Comunale di Cairo Montenotte PRG	Tav. 07.e


Progetto definitivo	PROGETTISTA
Rev. 01 - Marzo 2024	
Scala 1:10.000	

ORDINE DEGLI INGEGNERI DELLA PROVINCIA DI SAVONA
AT758 Dott. Ing. Daniele Pirra

BH Wind s.r.l.
Via Zara, 5
23100 SONDRIO
tel. +39.0342.211159
fax. +39.0342.517163
www.bissiholding.com - info@bissiholding.com
C.F. - P.Iva. 01055440141
R.E.A. SO - 79322
Con Unico Socio
Società soggetta all'attività di direzione e coordinamento di Bissi Holding S.p.A.

Legenda

- Aree percorse dal fuoco
- Vincoli architettonici
- Bellezze d'insieme
- S.I.C.

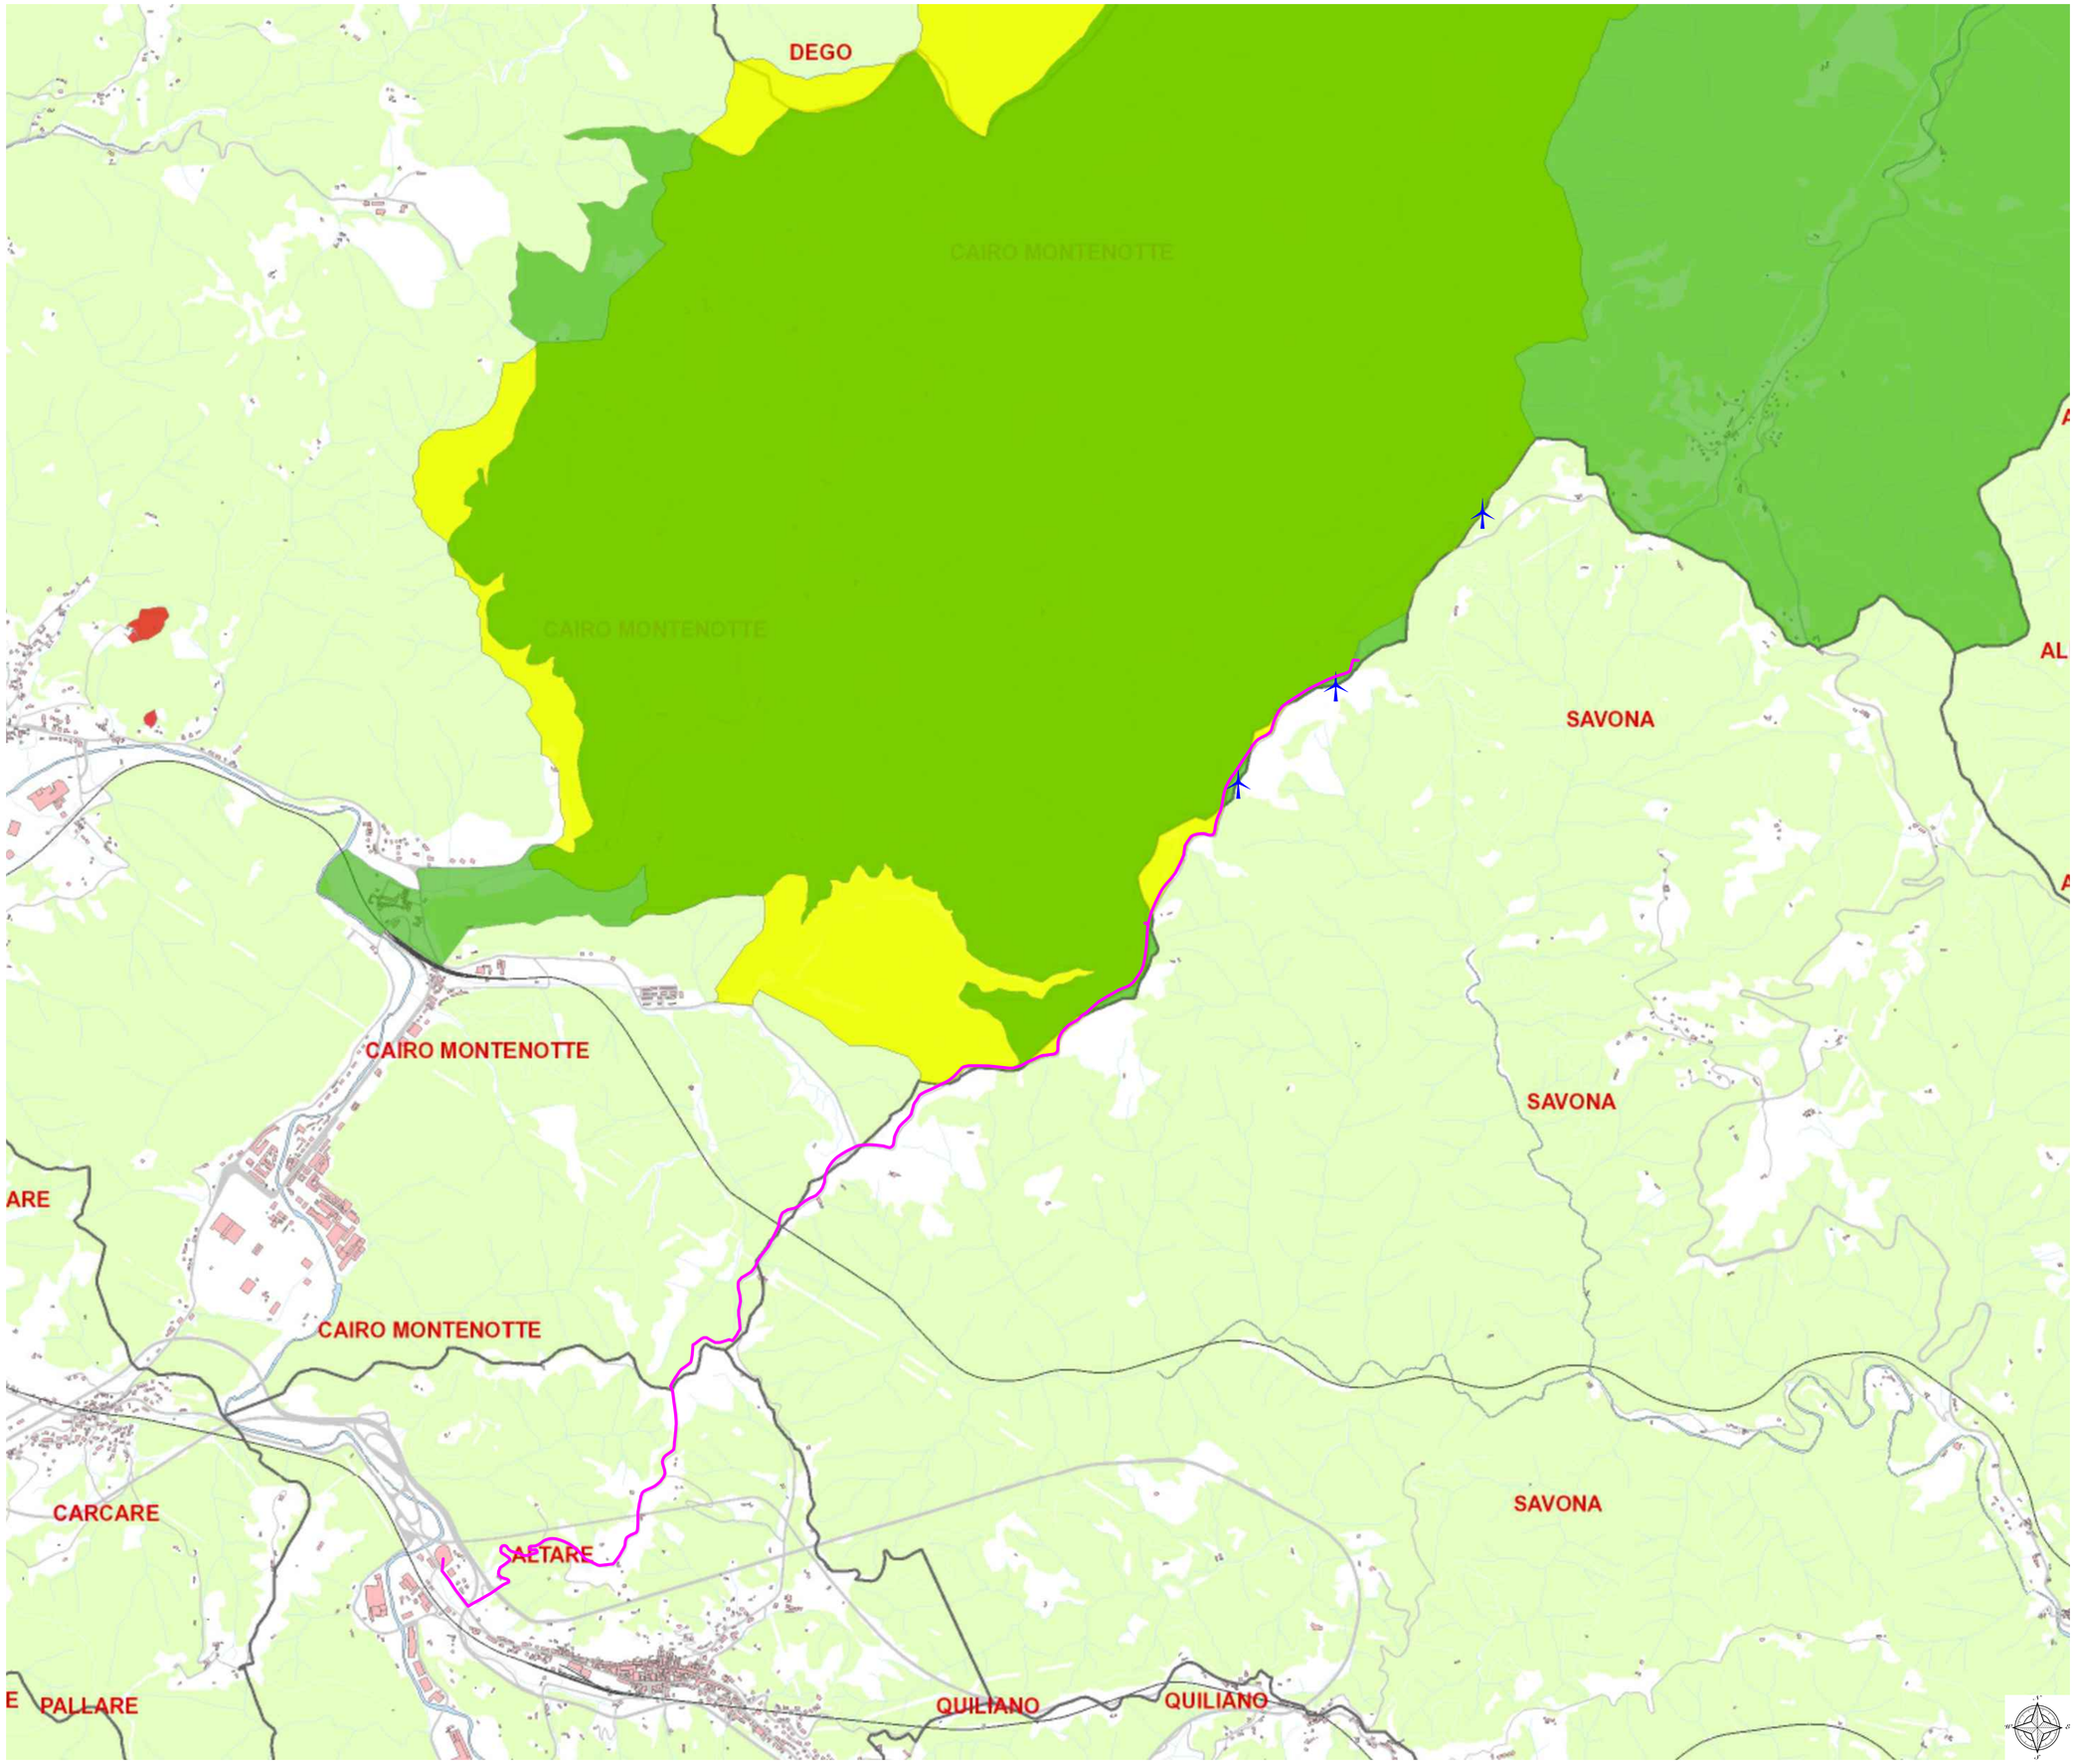

Regione Liguria	Comune Cairo Montenotte	Comune Savona	Provincia Savona

PARCO EOLICO DI SAVONA - LOC. PIANDELMELO (9 MW)

Stralcio Piano Urbanistico Comunale di Cairo Montenotte *Vincoli di legge*	*Tav. 07.f*

Progetto definitivo	*PROGETTISTA*
Rev. 01 - Marzo 2024	
Scala 1:10.000	

ORDINE DEGLI INGEGNERI DELLA PROVINCIA DI SAVONA
A1758 Dott. Ing. Daniela Pirra

BH Wind s.r.l.
Via Zara, 5
23100 SONDRIO
tel. +39.0342.211159
fax. +39.0342.517163
www.bissiholding.com - info@bissiholding.com
C.F. - P.Iva. 01055440141
R.E.A. SO - 79322
Con Unico Socio
Società soggetta all'attività di direzione e coordinamento di Bissi Holding S.p.A.