


Sezione A - A

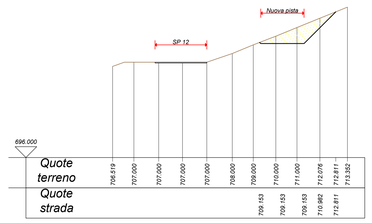


Sezione C - C

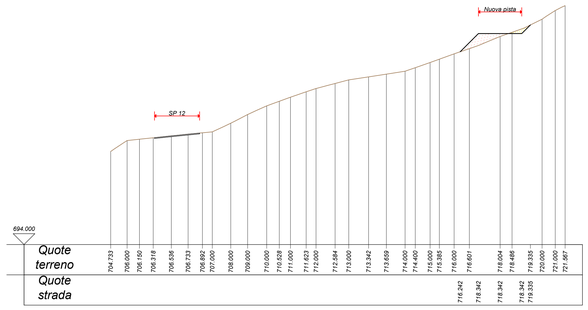


Sezione E - E

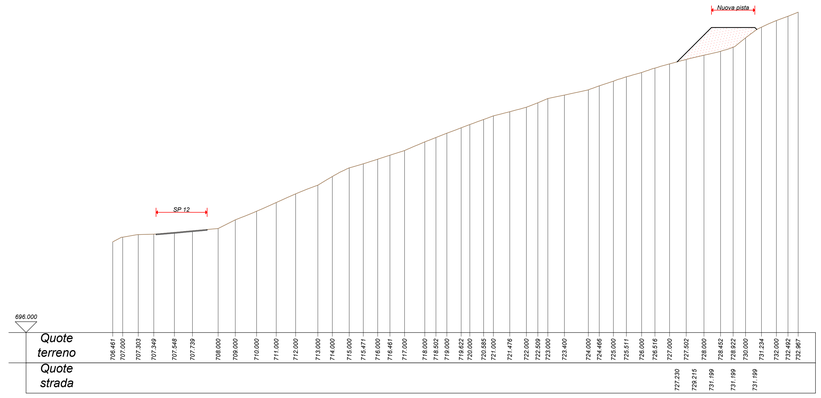


Sezione B - B

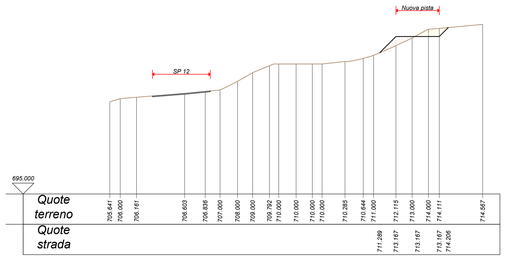

Sezione D - D

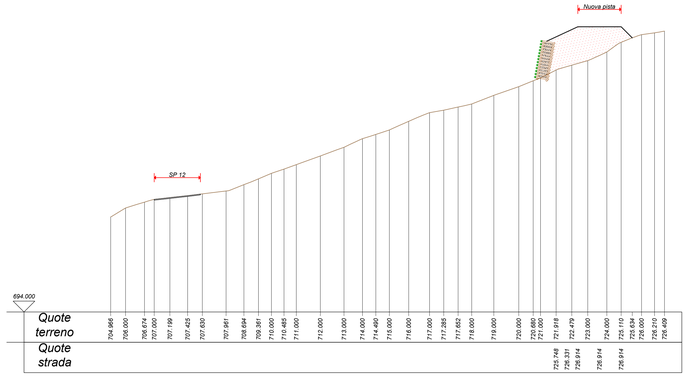

Sezione F - F

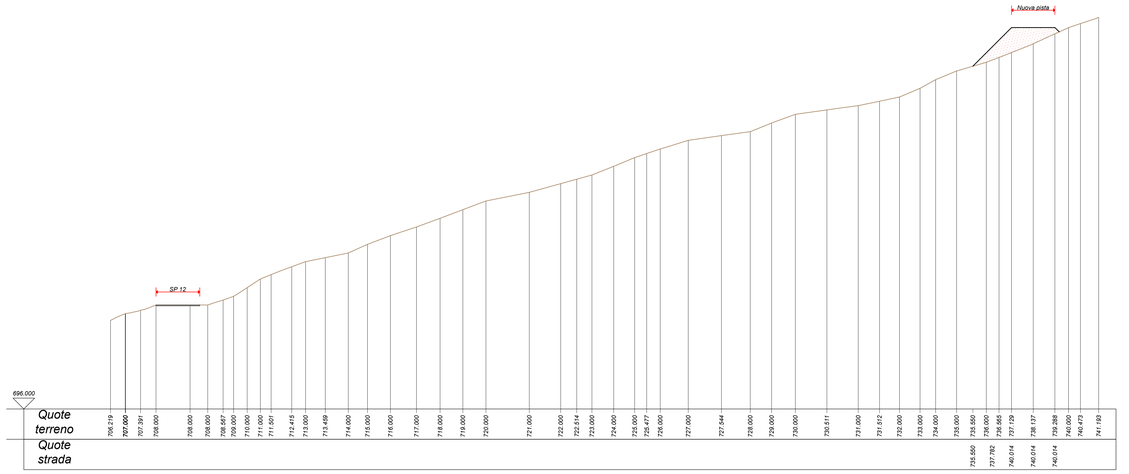

Regione Liguria — Comune Cairo Montenotte — Comune Savona — Provincia Savona

BH WIND

PARCO EOLICO DI SAVONA - LOC. PIANDELMELO (9 MW)

Planimetria viabilità e accessi WTG01 con sezioni tipo

Tav. 26.a

Progetto definitivo

Rev. 01 - Marzo 2024

Scala 1:200 1:500

PROGETTISTA

ORDINE DEGLI INGEGNERI DELLA PROVINCIA DI CUNEO
A1758 Dott. Ing. DANIELE PIRRA

Firmato digitalmente da:
PIRRA DANIELE
Firmato il 15/04/2024 12:30
Seriale Certificato: 1291146
Valido dal 24/03/2022 al 24/03/2025
InfoCamere Qualified Electronic Signature CA

Bissi Marco
15.04.2024
13:09:51
GMT+01:00

Firmato digitalmente da: viara samuele
Ruolo: Ingegnere
Descrizione: Ordine degli Ingegneri della Provincia di Cuneo, Sezione: A, Settore: a-b-c, Numero di iscrizione: A1949, Data di iscrizione: 14/01/2009, Data di abilitazione: 2003 - Sessione n.2
Organizzazione: Ordine degli Ingegneri della Provincia di Cuneo
Data: 14/04/2024 11:52:25

BH Wind s.r.l.
Via Zara, 5
23100 SONDRIO
tel. +39.0342.211159
fax. +39.0342.517163
www.bissiholding.eu
C.F. - P.I.
R.E.A. SO
Con Unico Socio


Società soggetta all'attività di direzione e coordinamento di Bissi Holding S.p.A.

Nuova pista di accesso alla piazzola della WTG01 - Ortofoto



Volumi	
Totale volume di Sterro	1.157 m3
Totale volume di Riporto	5.966 m3

Sezione longitudinale della nuova pista di accesso alla piazzola della WTG01

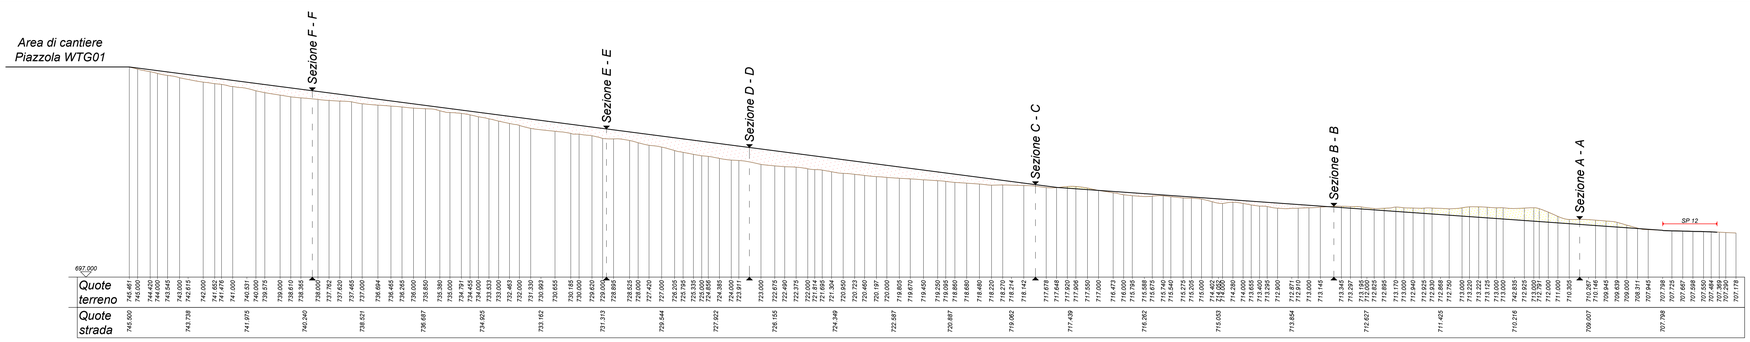

Nuova pista di accesso alla piazzola della WTG01 - Ortofoto



Regione Liguria | Comune Cairo Montenotte | Comune Savona | Provincia Savona

BH WIND

PARCO EOLICO DI SAVONA - LOC. PIANDELMELO (9 MW)

Planimetria viabilità e accessi WTG01 con sezioni tipo	Tav. 26.b

Progetto definitivo	PROGETTISTA
Rev. 01 - Marzo 2024	
Scala 1:500	

ORDINE DEGLI INGEGNERI DELLA PROVINCIA DI CUNEO
A1758 Dott. Ing. Daniele Pirra

Firmato digitalmente da: viara samuele
Ruolo: Ingegnere
Descrizione: Ordine degli Ingegneri della Provincia di Cuneo, Sezione: A, Settore: a-b-c, Numero di iscrizione: A1949, Data di iscrizione: 14/01/2009, Data di abilitazione: 2003 - Sessione n.2
Organizzazione: Ordine degli Ingegneri della Provincia di Cuneo
Data: 14/04/2024 11:52:27

BH Wind s.r.l.
Via Zara, 5
23100 SONDRIO
tel.+39.0342.211159
fax. +39.0342.517163

www.bissiholding.com - info@bissiholding.com
C.F. - P.Iva. 01055440141
R.E.A. SO - 79322
Con Unico Socio

Società soggetta all'attività di direzione e coordinamento di Bissi Holding S.p.A.