Legenda

- Delimitazione area di cantiere
- Piazzola di montaggio
- Cabina di consegna
- Elettrodotto di connessione tra WTG01 e cabina di consegna

Sulle Linea Guida per l'applicazione del § 5.1.3 dell'Allegato al DM 29.05.08 "Distanza di prima approssimazione (DPA) da linee e cabine elettriche" è riportato che per un cavo interrato di sezione 240 mmq e In di 441 A, la fascia di rispetto raggiunge i 0,90 m.
I cavidotti che vengono posati per la realizzazione di questo progetto sono di sezione e In inferiore rispetto ai valori sopra riportati.
Per tale ragione, essendo questi posti ad una profondità non inferiore a 1 metro, è garantito il rispetto della DPA.

Regione Liguria	Comune Cairo Montenotte	Comune Savona	Provincia Savona

REGIONE LIGURIA

PARCO EOLICO DI SAVONA - LOC. PIANDELMELO (9 MW)

BH WIND

Planimetria elettrodotto	Tav. 30.a
WTG01	

Progetto definitivo	PROGETTISTA
Rev. 01 - Marzo 2024	
Scala 1:2.000	

ORDINE DEGLI INGEGNERI DELLA PROVINCIA DI CUNEO A1758 Dott. Ing. Daniele PIRRA

Firmato digitalmente da: PIRRA DANIELE
Firmato il 15/04/2024 12:30
Seriale Certificato: 1291146
Valido dal 24/03/2022 al 24/03/2025
InfoCamere Qualified Electronic Signature CA

Firmato digitalmente da: viara samuele
Ruolo: Ingegnere
Descrizione: Ordine degli Ingegneri della Provincia di Cuneo, Sezione' A', Settore: a-b-c, Numero di iscrizione: A1949, Data di iscrizione: 14/01/2009, Data di abilitazione: 2003 - Sessione n.2
Organizzazione: Ordine degli Ingegneri della Provincia di Cuneo
Data: 14/04/2024 11:54:37

Bissi Marco
15.04.2024
13:07:04
GMT+01:00

BH Wind S.r.l.

Via Zara,5
23100 SONDRIO
tel.+39.0342.211159
fax. +39.0342.517163

www.bissiholding.com - info@bissiholding.com
C.F. - P.Iva. 01055440141
R.E.A. SO - 79322
Con Unico Socio

Società soggetta all'attività di direzione e coordinamento di Bissi Holding S.p.A.

Legenda

- Delimitazione area di cantiere
- Piazzola di montaggio
- Cabina di consegna
- Elettrodotto di connessione tra WTG02 e cabina di consegna

Sulle Linea Guida per l'applicazione del § 5.1.3 dell'Allegato al DM 29.05.08 "Distanza di prima approssimazione (DPA) da linee e cabine elettriche" è riportato che per un cavo interrato di sezione 240 mmq e In di 441 A, la fascia di rispetto raggiunge i 0,90 m.
I cavidotti che vengono posati per la realizzazione di questo progetto sono di sezione e In inferiore rispetto ai valori sopra riportati.
Per tale ragione, essendo questi posti ad una profondità non inferiore a 1 metro, è garantito il rispetto della DPA.

Regione Liguria	Comune Cairo Montenotte	Comune Savona	Provincia Savona
REGIONE LIGURIA			

PARCO EOLICO DI SAVONA - LOC. PIANDELMELO (9 MW)

Planimetria elettrodotto WTG02	Tav. 30.b

Progetto definitivo	PROGETTISTA
Rev. 01 - Marzo 2024	
Scala 1:2.000	

ORDINE DEGLI INGEGNERI DELLA PROVINCIA DI CUNEO
A1758 Dott. Ing. Daniela Porro

Firmato digitalmente da: viara samuele
Ruolo: Ingegnere
Descrizione: Ordine degli Ingegneri della Provincia di Cuneo, Sezione: A, Settore: a-b-c, Numero di iscrizione: A1949, Data di iscrizione: 14/01/2009, Data di abilitazione: 2003 - Sessione n.2
Organizzazione: Ordine degli Ingegneri della Provincia di Cuneo
Data: 14/04/2024 11:54:39

BH Wind S.r.l.
Via Zara,5
23100 SONDRIO
tel. +39.0342.211159
fax. +39.0342.517163
www.bissiholding.com - info@bissiholding.com
C.F. - P.Iva. 01055440141
R.E.A. SO - 79322
Con Unico Socio
Società soggetta all'attività di direzione e coordinamento di Bissi Holding S.p.A.

Legenda

- Delimitazione area di cantiere
- Piazzola di montaggio
- Cabina di consegna
- Elettrodotto di connessione tra WTG03 e WTG02

Sulle Linea Guida per l'applicazione del § 5.1.3 dell'Allegato al DM 29.05.08 "Distanza di prima approssimazione (DPA) da linee e cabine elettriche" è riportato che per un cavo interrato di sezione 240 mmq e In di 441 A, la fascia di rispetto raggiunge i 0,90 m.
I cavidotti che vengono posati per la realizzazione di questo progetto sono di sezione e In inferiore rispetto ai valori sopra riportati.
Per tale ragione, essendo questi posti ad una profondità non inferiore a 1 metro, è garantito il rispetto della DPA.

Regione Liguria	Comune Cairo Montenotte	Comune Savona	Provincia Savona
REGIONE LIGURIA			

PARCO EOLICO DI SAVONA - LOC. PIANDELMELO (9 MW)

Planimetria elettrodotto WTG03	Tav. 30.c

Progetto definitivo	PROGETTISTA
Rev. 01 - Marzo 2024	
Scala 1:2.000	

ORDINE DEGLI INGEGNERI DELLA PROVINCIA DI CUNEO
A1758 Dott. Ing. Daniele Pirra

Firmato digitalmente da: viara samuele
Ruolo: Ingegnere
Descrizione: Ordine degli Ingegneri della Provincia di Cuneo, Sezione: A, Settore: a-b-c, Numero di iscrizione: A1949, Data di iscrizione: 14/01/2009, Data di abilitazione: 2003 - Sessione n.2
Organizzazione: Ordine degli Ingegneri della Provincia di Cuneo
Data: 14/04/2024 11:54:41

BH Wind S.r.l.

Via Zara,5
23100 SONDRIO
tel.+39.0342.211159
fax. +39.0342.517163

www.bissiholding.com - info@bissiholding.com
C.F. - P.Iva. 01055440141
R.E.A. SO - 79322
Con Unico Socio

Società soggetta all'attività di direzione e coordinamento di Bissi Holding S.p.A.

Legenda

- Cabina di consegna
- Elettrodotto di connessione tra cabina di consegna e RTN

Sulle Linea Guida per l'applicazione del § 5.1.3 dell'Allegato al DM 29.05.08 "Distanza di prima approssimazione (DPA) da linee e cabine elettriche" è riportato che per un cavo interrato di sezione 240 mmq e In di 441 A, la fascia di rispetto raggiunge i 0,90 m.
I cavidotti che vengono posati per la realizzazione di questo progetto sono di sezione e In inferiore rispetto ai valori sopra riportati.
Per tale ragione, essendo questi posti ad una profondità non inferiore a 1 metro, è garantito il rispetto della DPA.


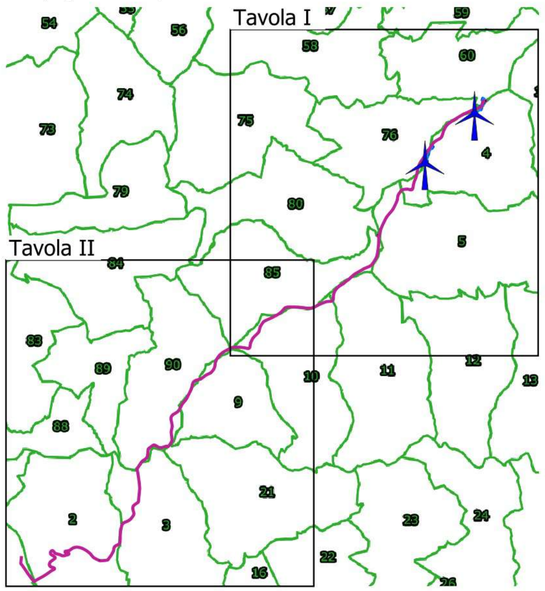


Tavola I

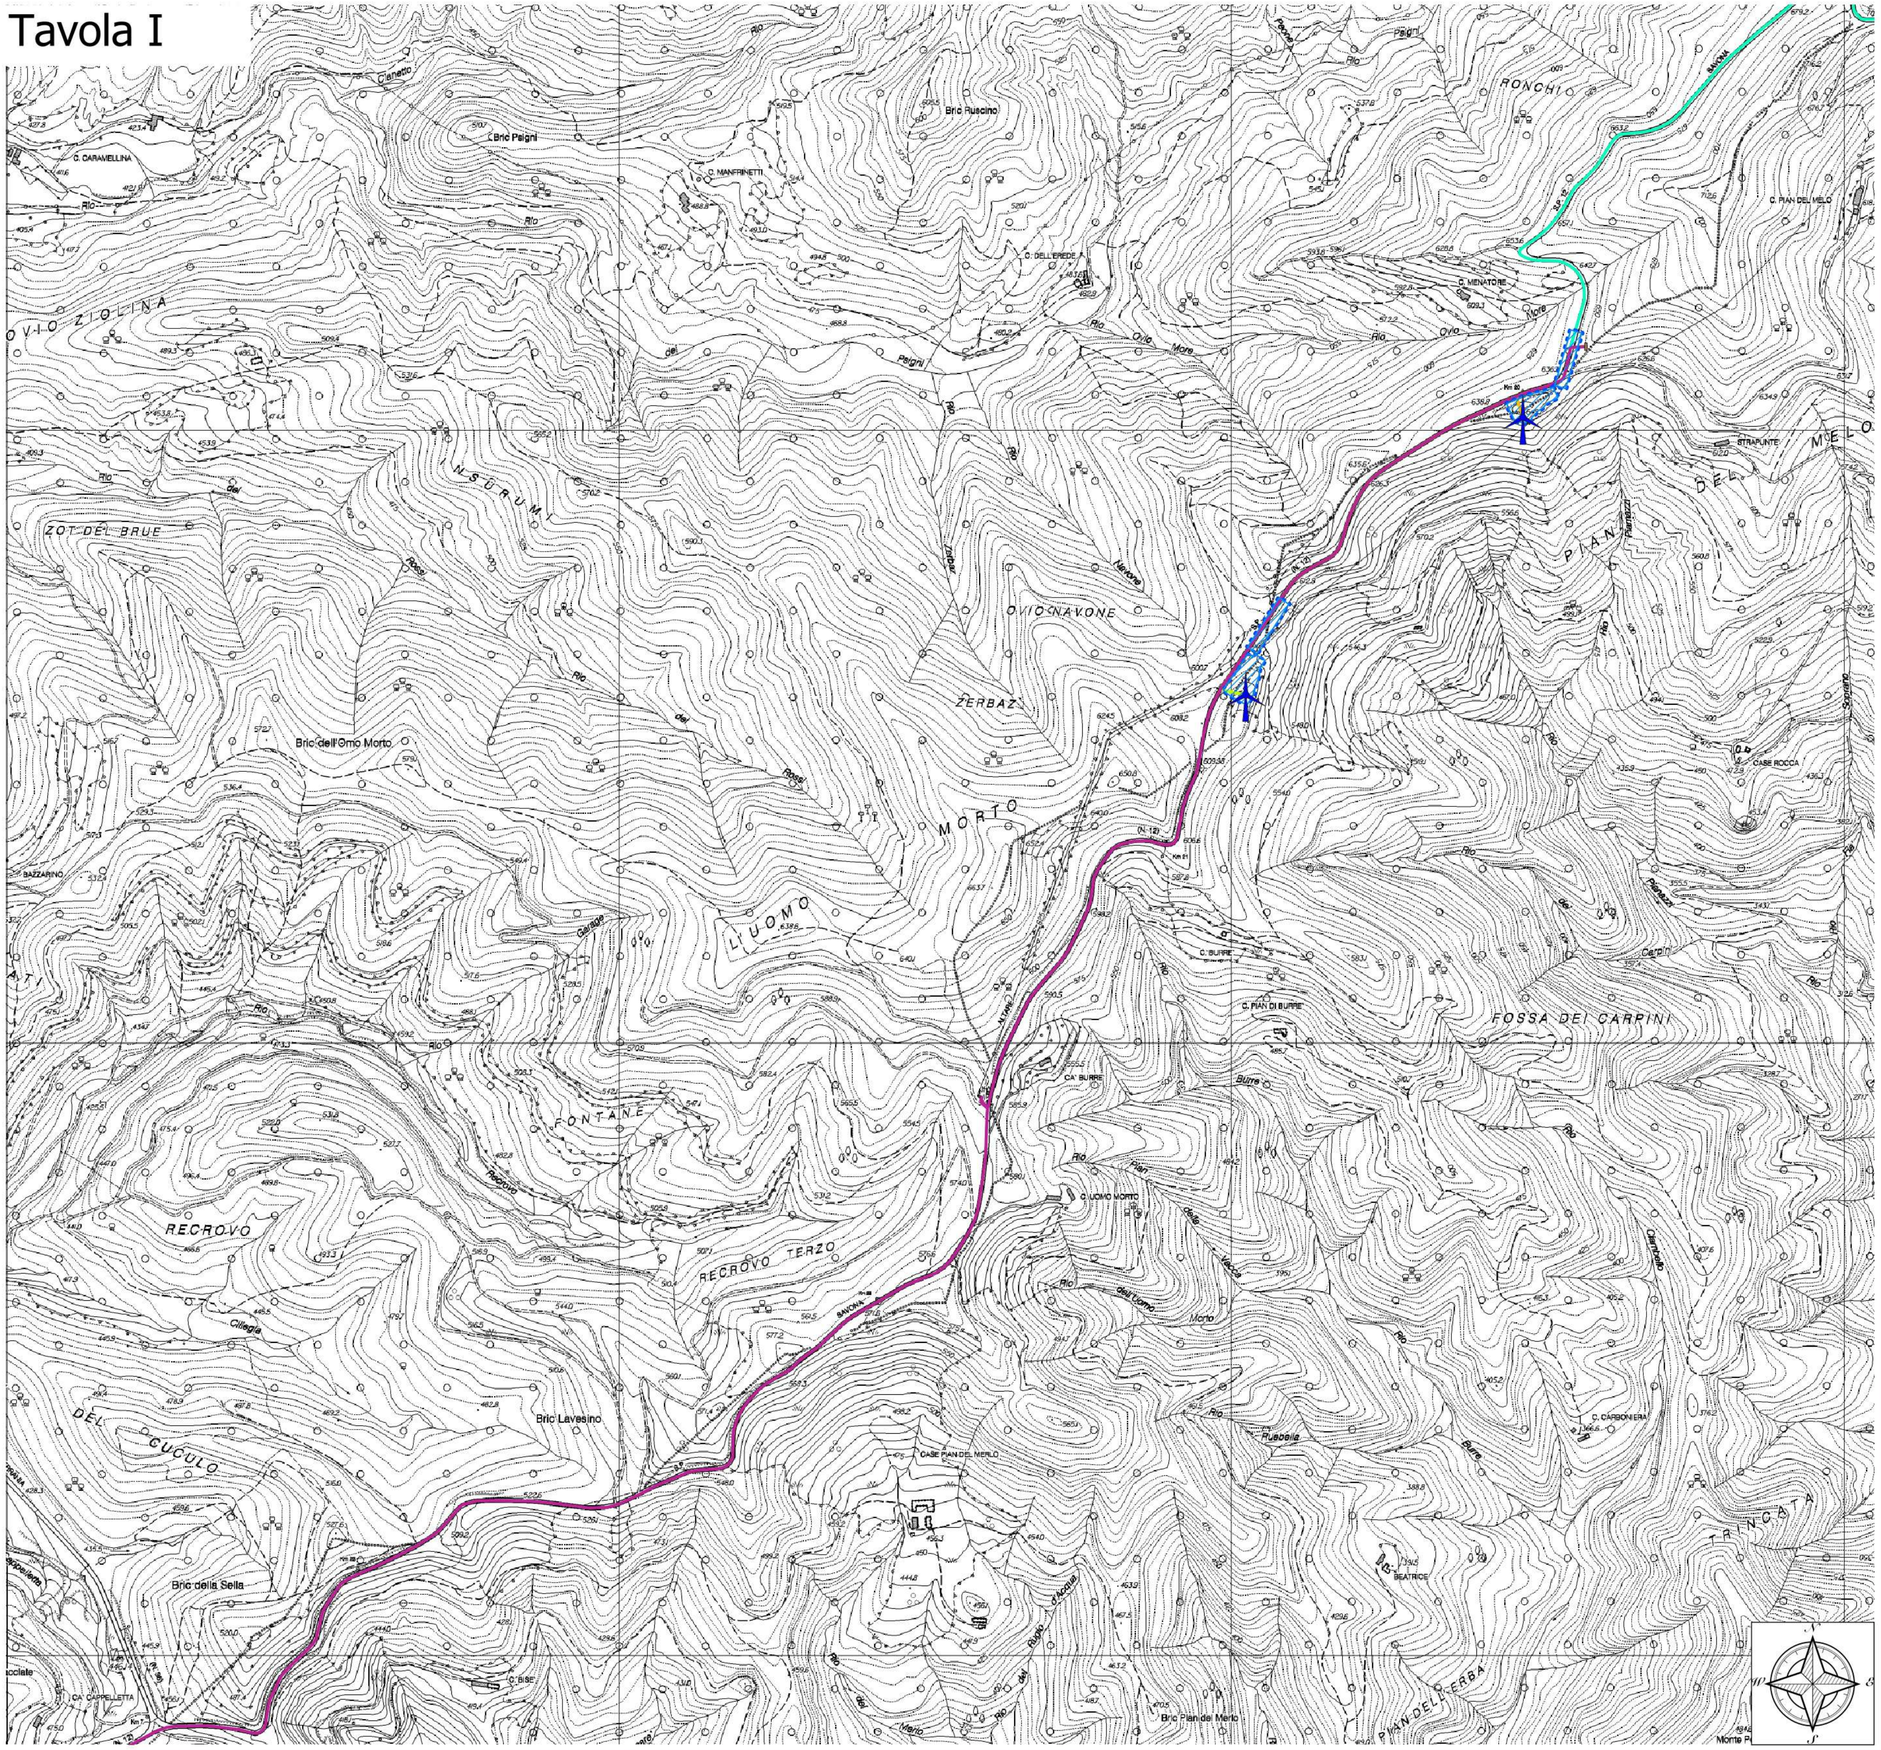

Regione Liguria	Comune Cairo Montenotte	Comune Savona	Provincia Savona
REGIONE LIGURIA			

PARCO EOLICO DI SAVONA - LOC. PIANDELMELO (9 MW)

Planimetria elettrodotto Cabina di consega - RTN	Tav. 30.d

Progetto definitivo	PROGETTISTA
Rev. 01 - Marzo 2024	
Scala 1:5.000	

ORDINE DEGLI INGEGNERI DELLA PROVINCIA DI CUNEO
A1758 Dott. Ing. Daniele Pirra

Firmato digitalmente da: viara samuele
Ruolo: Ingegnere
Descrizione: Ordine degli Ingegneri della Provincia di Cuneo, Sezione: A, Settore: a-b-c, Numero di iscrizione: A1949, Data di iscrizione: 14/01/2009, Data di abilitazione: 2003 - Sessione n.2
Organizzazione: Ordine degli Ingegneri della Provincia di Cuneo
Data: 14/04/2024 11:54:43

BH Wind S.r.l.

Via Zara,5
23100 SONDRIO
tel.+39.0342.211159
fax. +39.0342.517163

www.bissiholding.com - info@bissiholding.com
C.F. - P.Iva. 01055440141
R.E.A. SO - 79322
Con Unico Socio


Società soggetta all'attività di direzione e coordinamento di Bissi Holding S.p.A.

Tavola II

Legenda

- Cabina di consegna
- Elettrodotto di connessione tra cabina di consegna e RTN

Sulle Linea Guida per l'applicazione del § 5.1.3 dell'Allegato al DM 29.05.08 "Distanza di prima approssimazione (DPA) da linee e cabine elettriche" è riportato che per un cavo interrato di sezione 240 mmq e In di 441 A, la fascia di rispetto raggiunge i 0,90 m.
I cavidotti che vengono posati per la realizzazione di questo progetto sono di sezione e In inferiore rispetto ai valori sopra riportati.
Per tale ragione, essendo questi posti ad una profondità non inferiore a 1 metro, è garantito il rispetto della DPA.

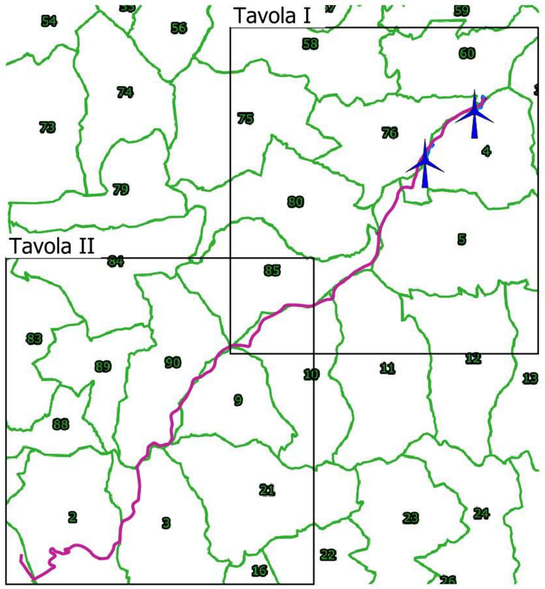

Regione Liguria	Comune Cairo Montenotte	Comune Savona	Provincia Savona
REGIONE LIGURIA			

PARCO EOLICO DI SAVONA - LOC. PIANDELMELO (9 MW)

BH WIND

Planimetria elettrodotto Cabina di consega - RTN	Tav. 30.e

Progetto definitivo	PROGETTISTA
Rev. 01 - Marzo 2024	
Scala 1:5.000	

Firmato digitalmente da: viara samuele
Ruolo: Ingegnere
Descrizione: Ordine degli Ingegneri della Provincia di Cuneo, Sezione: A, Settore: a-b-c, Numero di iscrizione: A1949, Data di iscrizione: 14/01/2009, Data di abilitazione: 2003 - Sessione n.2
Organizzazione: Ordine degli Ingegneri della Provincia di Cuneo
Data: 14/04/2024 11:54:46

BH Wind S.r.l.

Via Zara,5
23100 SONDRIO
tel.+39.0342.211159
fax. +39.0342.517163

www.bissiholding.com - info@bissiholding.com
C.F. - P.Iva. 01055440141
R.E.A. SO - 79322
Con Unico Socio

Società soggetta all'attività di direzione e coordinamento di Bissi Holding S.p.A.