


Fondazione WTG

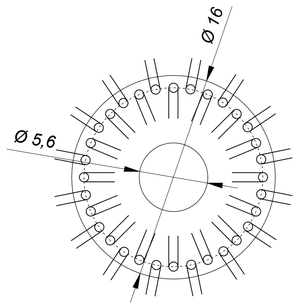


32 pali di fondazione
∅ 175 cm con lunghezza generalmente compresa tra 10 e 15 m

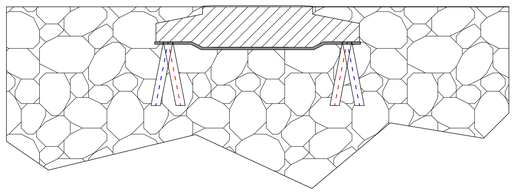

Vista frontale

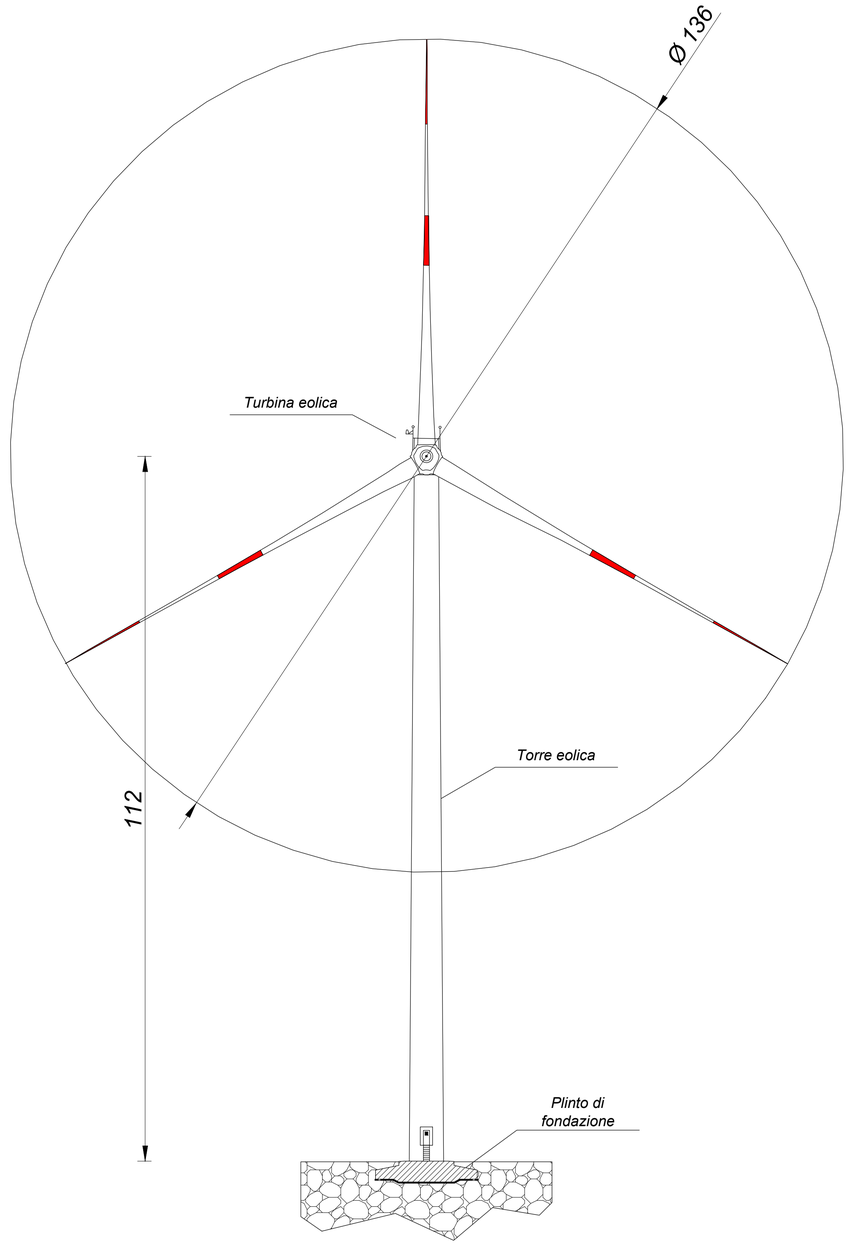

Vista laterale

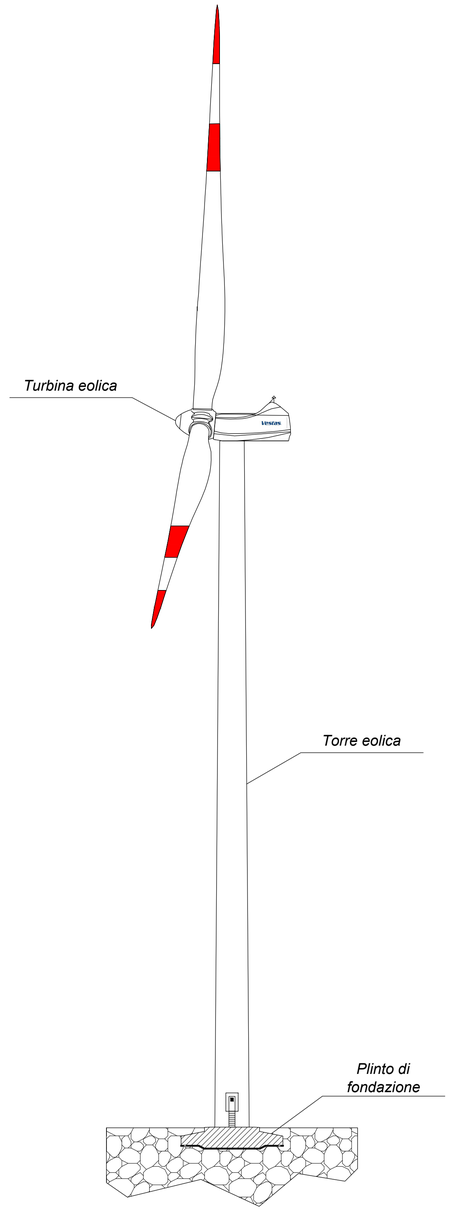

Regione Liguria | Comune Cairo Montenotte | Comune Savona | Provincia Savona

PARCO EOLICO DI SAVONA - LOC. PIANDELMELO (9 MW)

Aerogeneratore tipo: prospetti e fondazioni WTG	Tav.31

Progetto definitivo
Rev. 01 - Marzo 2024
Scala 1:250 1:500

PROGETTISTA

Firmato digitalmente da: PIRRA DANIELE
Firmato il 15/04/2024 12:31
Seriale Certificato: 1291146
Valido dal 24/03/2022 al 24/03/2025
InfoCamere Qualified Electronic Signature CA

ORDINE DEGLI INGEGNERI DELLA PROVINCIA DI CUNEO
A1758 Dott. Ing. Daniele Pirra

Bissi Marco
15.04.2024
13:07:04
GMT+01:00

Firmato digitalmente da: viara samuele
Ruolo: Ingegnere
Descrizione: Ordine degli Ingegneri della Provincia di Cuneo, Sezione: A, Settore: a-b-c, Numero di iscrizione: A1949, Data di iscrizione: 14/01/2009, Data di abilitazione: 2003 - Sessione n.2
Organizzazione: Ordine degli Ingegneri della Provincia di Cuneo
Data: 14/04/2024 11:55:47

BH Wind s.r.l.
Via Zara, 5
23100 SONDRIO
tel. +39.0342.211159
fax. +39.0342.517163
www.bissiholding.com - info@bissiholding.com
C.F. - P.Iva. 01055440141
R.E.A. SO - 79322
Con Unico Socio
Società soggetta all'attività di direzione e coordinamento di Bissi Holding S.p.A.