Regione Liguria	Comune Cairo Montenotte	Comune Savona	Provincia Savona
REGIONE LIGURIA			

PARCO EOLICO DI SAVONA - LOC. PIANDELMELO (9 MW)

Area di stoccaggio materiale temporaneo
Inquadramento su CTR

Tav. 34.a

Progetto definitivo	
Rev. 01 - Marzo 2024	
Scala	1:5.000

PROGETTISTA

ORDINE DEGLI INGEGNERI DELLA PROVINCIA DI CUNEO
ATTOR. Dott. Ing. Daniele Pirra

Firmato digitalmente da: PIRRA DANIELE
Firmato il 15/04/2024 12:32
Seriale Certificato: 1291146
Valido dal 24/03/2022 al 24/03/2025
InfoCamere Qualified Electronic Signature CA

Bissi Marco
15.04.2024
13:07:04
GMT+01:00

Firmato digitalmente da: viara samuele
Ruolo: Ingegnere
Descrizione: Ordine degli Ingegneri della Provincia di Cuneo, Sezione: A, Settore: a-b-c, Numero di iscrizione: A1949, Data di iscrizione: 14/01/2009, Data di abilitazione: 2003 - Sessione n.2
Organizzazione: Ordine degli Ingegneri della Provincia di Cuneo
Data: 14/04/2024 12:22:23

BH Wind S.r.l.

Via Zara,5
23100 SONDRIO
tel.+39.0342.211159
fax. +39.0342.517163

www.bissiholding.com - info@bissiholding.com
C.F. - P.Iva. 01055440141
R.E.A. SO - 79322
Con Unico Socio

Società soggetta all'attività di direzione e coordinamento di Bissi Holding S.p.A.

Area di stoccaggio materiale temporaneo

Bric dell'Omo Morto
Bric Lavesino
Bric della Sella
Bric Fracciate
Bric Carrera
Bric Campi
Bric della Cavalla
Bric Cepina
Bric Pian del Merlo
Palazzo Cappa
C. DELLA CRISTINA
BAZZARINO
C. BURRE
C. PIAN DI BURRE
CA' BURRE
C. UOMO MORTO
EX POLVERIERA
PRA' SOTTANO
C. CERRENA
C. CHIAPPE D'ALTARE
CASCINA CHIAPPE DI ALTARE
C. BISIO
C. BRUSA
C. CORNARE
CASE PIAN DEL MERLO
BIVIO SELLA
GALLERIA F.S. DELLA SELLA
ZERBAZ
MORTO
UOMO
BRUCIATI
CRISTINA
PICCAPIETRE
RECROVO
RECROVO TERZO
FONTANE
SURITE DEL CUCULO
SELLA VALLE
ZZUCCO
Albergo
Rio
Bure
Rubella
Merlo
Cepina
Cerrina
Cavalla
Sella
Carrera
Campi
Fracciate
Lavesino
Votino
Cassine
Pian del Merlo
Pian di Burre
Uomo Morto
Cappa
Bric Votino

Regione Liguria	Comune Cairo Montenotte	Comune Savona	Provincia Savona

PARCO EOLICO DI SAVONA - LOC. PIANDELMELO (9 MW)

Area di stoccaggio materiale temporaneo
Inquadramento su ortofoto

Tav. 34.b

Progetto definitivo	
Rev. 01 - Marzo 2024	
Scala	1:5.000

PROGETTISTA

ORDINE DEGLI INGEGNERI DELLA PROVINCIA DI CUNEO
A1708 Dott. Ing. Daniele Piana

Firmato digitalmente da: viara samuele
Ruolo: Ingegnere
Descrizione: Ordine degli Ingegneri della Provincia di Cuneo, Sezione: A, Settore: a-b-c, Numero di iscrizione: A1949, Data di iscrizione: 14/01/2009, Data di abilitazione: 2003 - Sessione n.2
Organizzazione: Ordine degli Ingegneri della Provincia di Cuneo
Data: 14/04/2024 12:22:25


BH Wind S.r.l.

Via Zara,5
23100 SONDRIO
tel.+39.0342.211159
fax. +39.0342.517163

www.bissiholding.com - info@bissiholding.com
C.F. - P.Iva. 01055440141
R.E.A. SO - 79322
Con Unico Socio

Società soggetta all'attività di direzione e coordinamento di Bissi Holding S.p.A.



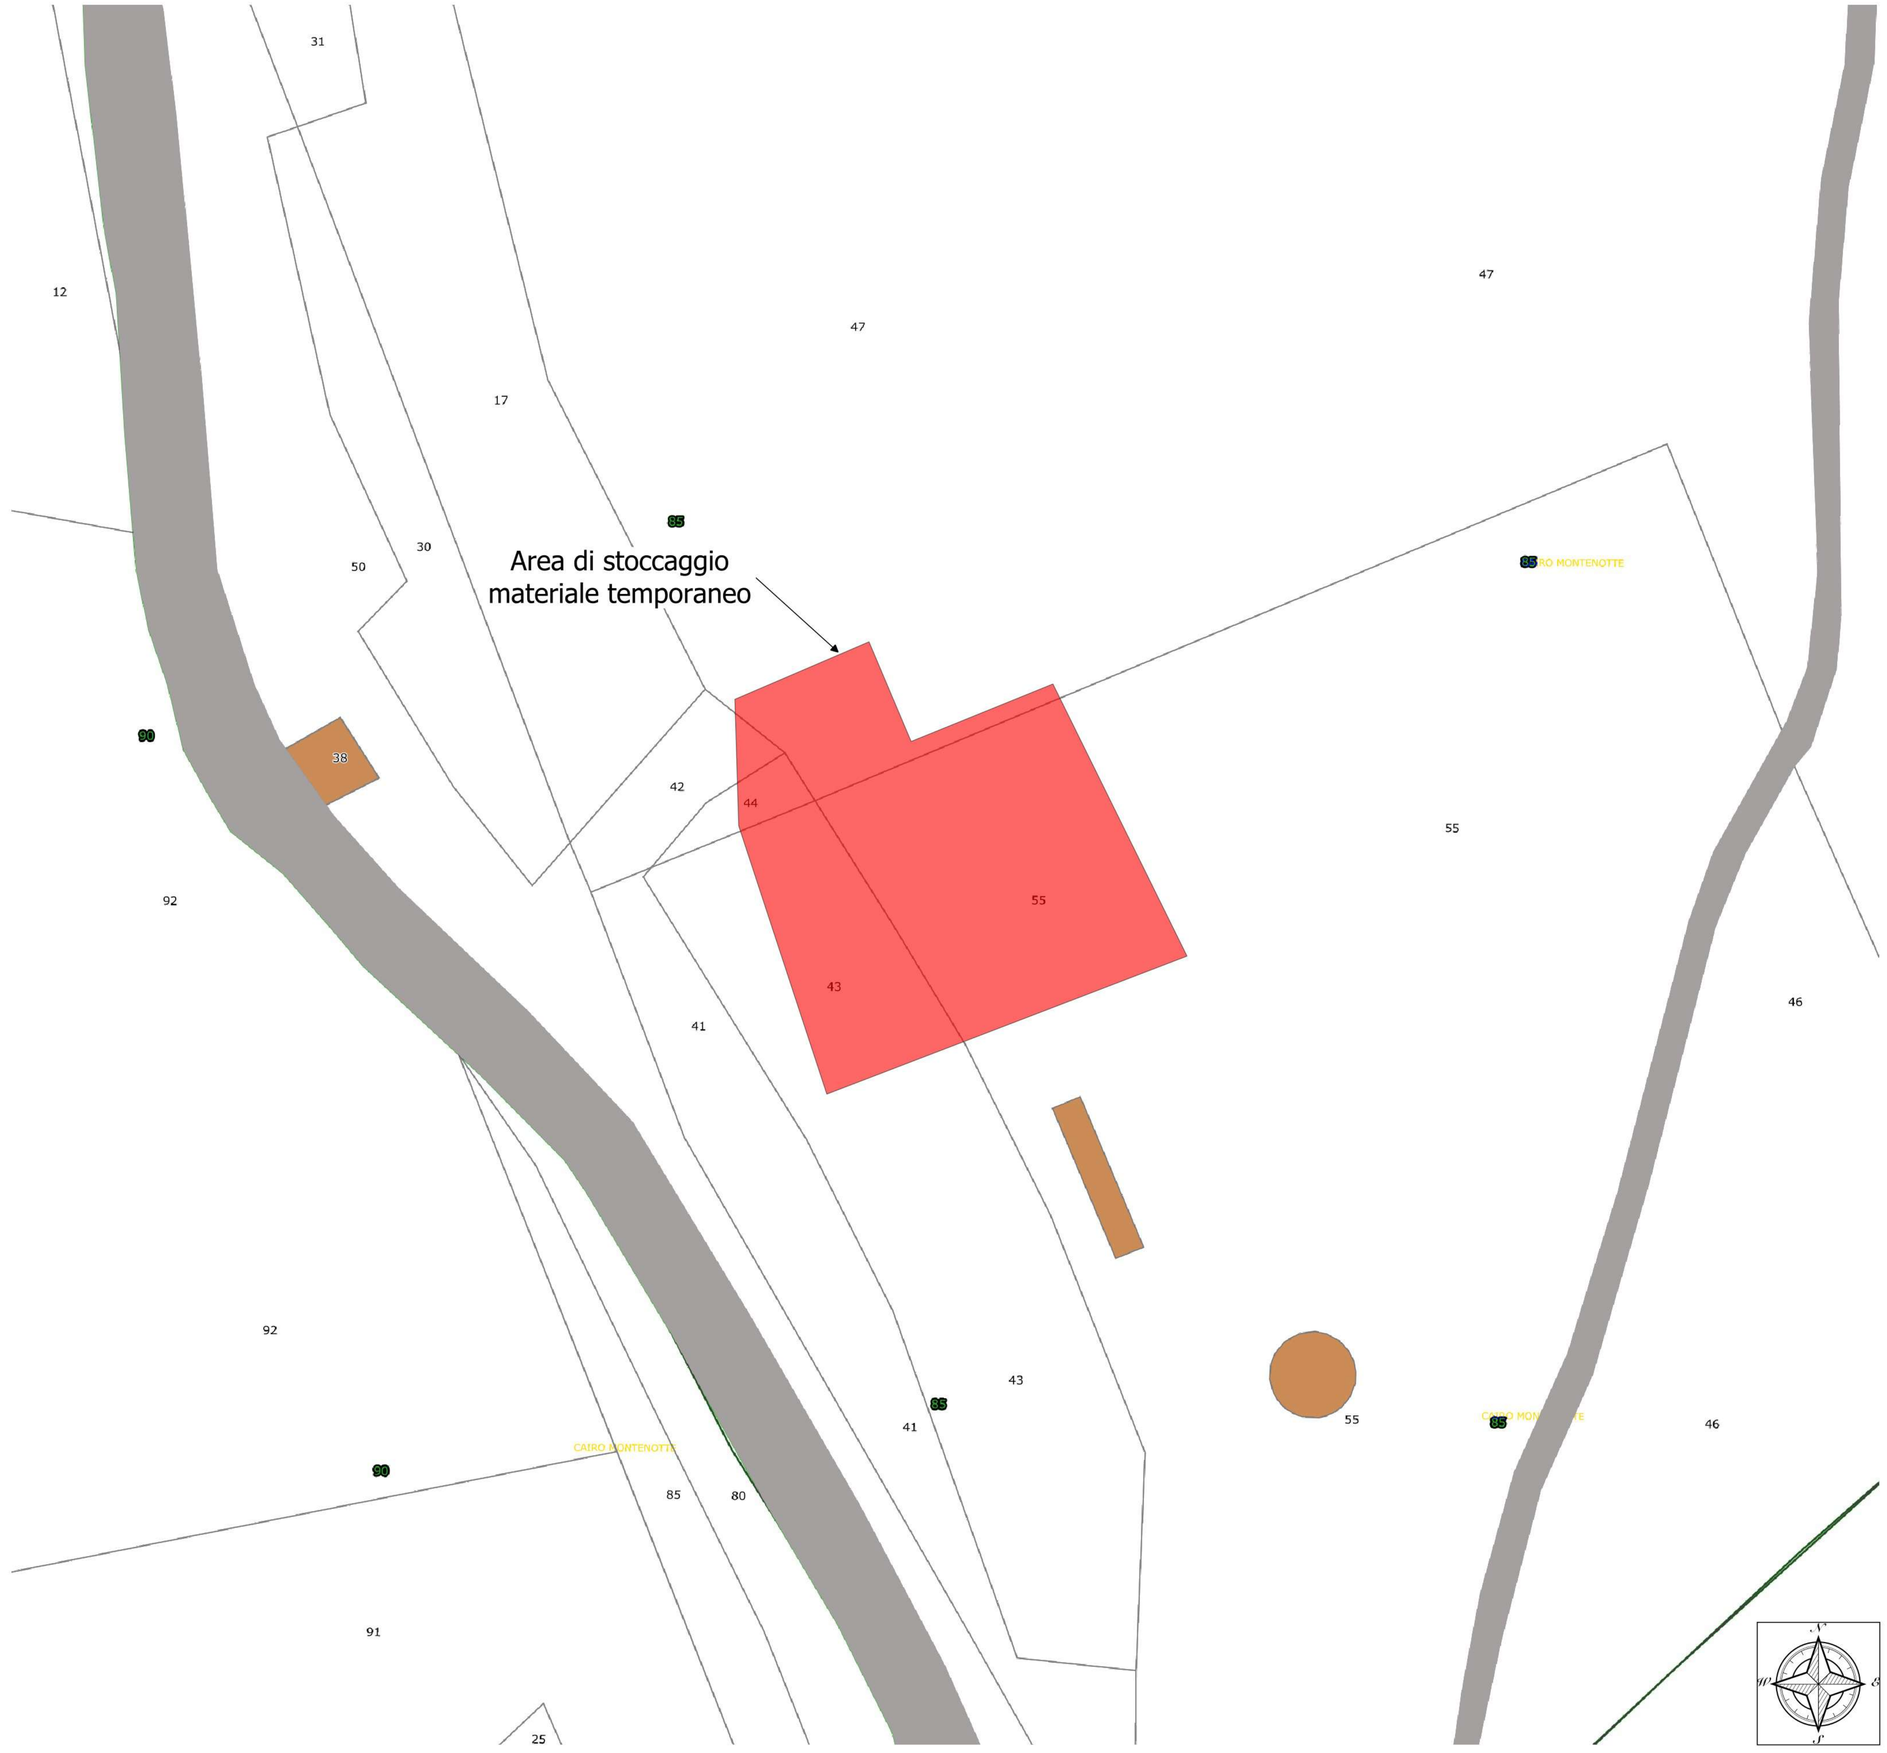

Regione Liguria	Comune Cairo Montenotte	Comune Savona	Provincia Savona

REGIONE LIGURIA

PARCO EOLICO DI SAVONA - LOC. PIANDELMELO (9 MW)

Area di stoccaggio materiale temporaneo
Inquadramento su catastale

Tav. 34.c

Progetto definitivo	PROGETTISTA
Rev. 01 - Marzo 2024	
Scala 1:250	

ORDINE DEGLI INGEGNERI DELLA PROVINCIA DI CUNEO
A1708 Dott. Ing. Daniele Piana

Firmato digitalmente da: viara samuele
Ruolo: Ingegnere
Descrizione: Ordine degli Ingegneri della Provincia di Cuneo, Sezione: A, Settore: a-b-c, Numero di iscrizione: A1949, Data di iscrizione: 14/01/2009, Data di abilitazione: 2003 - Sessione n.2
Organizzazione: Ordine degli Ingegneri della Provincia di Cuneo
Data: 14/04/2024 12:22:27

BH Wind S.r.l.

Via Zara,5
23100 SONDRIO
tel.+39.0342.211159
fax. +39.0342.517163

www.bissiholding.com - info@bissiholding.com
C.F. - P.Iva. 01055440141
R.E.A. SO - 79322
Con Unico Socio

Società soggetta all'attività di direzione e coordinamento di Bissi Holding S.p.A.

Situazione Ante e Post Opera	*Situazione durante la fase di realizzazione delle piazzole*
	