Legenda

Corpi Idrici - Fiumi
- Tipo 10SS4T
- Tipo 10SS3T
- Tipo 10SS2T
- Tipo 10SS1T
- Tipo 10IN8T
- Tipo 09SS3T
- Tipo 09SS2T
- Tipo 09SS1T
- Tipo 09SR2T
- Tipo 09IN8T
- Tipo 08SS3F
- Tipo 08SS3D
- Tipo 08SS2T
- Tipo 08SS2F

Corpi Idrici carsici

Nodo idrico

Restituzioni
- IN ESERCIZIO
- IN ISTRUTTORIA - IN PUBBLICITA'
- NON IN ESERCIZIO

Piccole derivazioni
- IN ESERCIZIO
- IN ISTRUTTORIA - IN PUBBLICITA'
- NON IN ESERCIZIO

Delimitazione area di cantiere


Piazzola di montaggio

Cabina di consegna / Minibox

Elettrodotto utente WTG01 - Cabina di consegna

Elettrodotto di consegna

Nuova pista di consegna alla WTG01

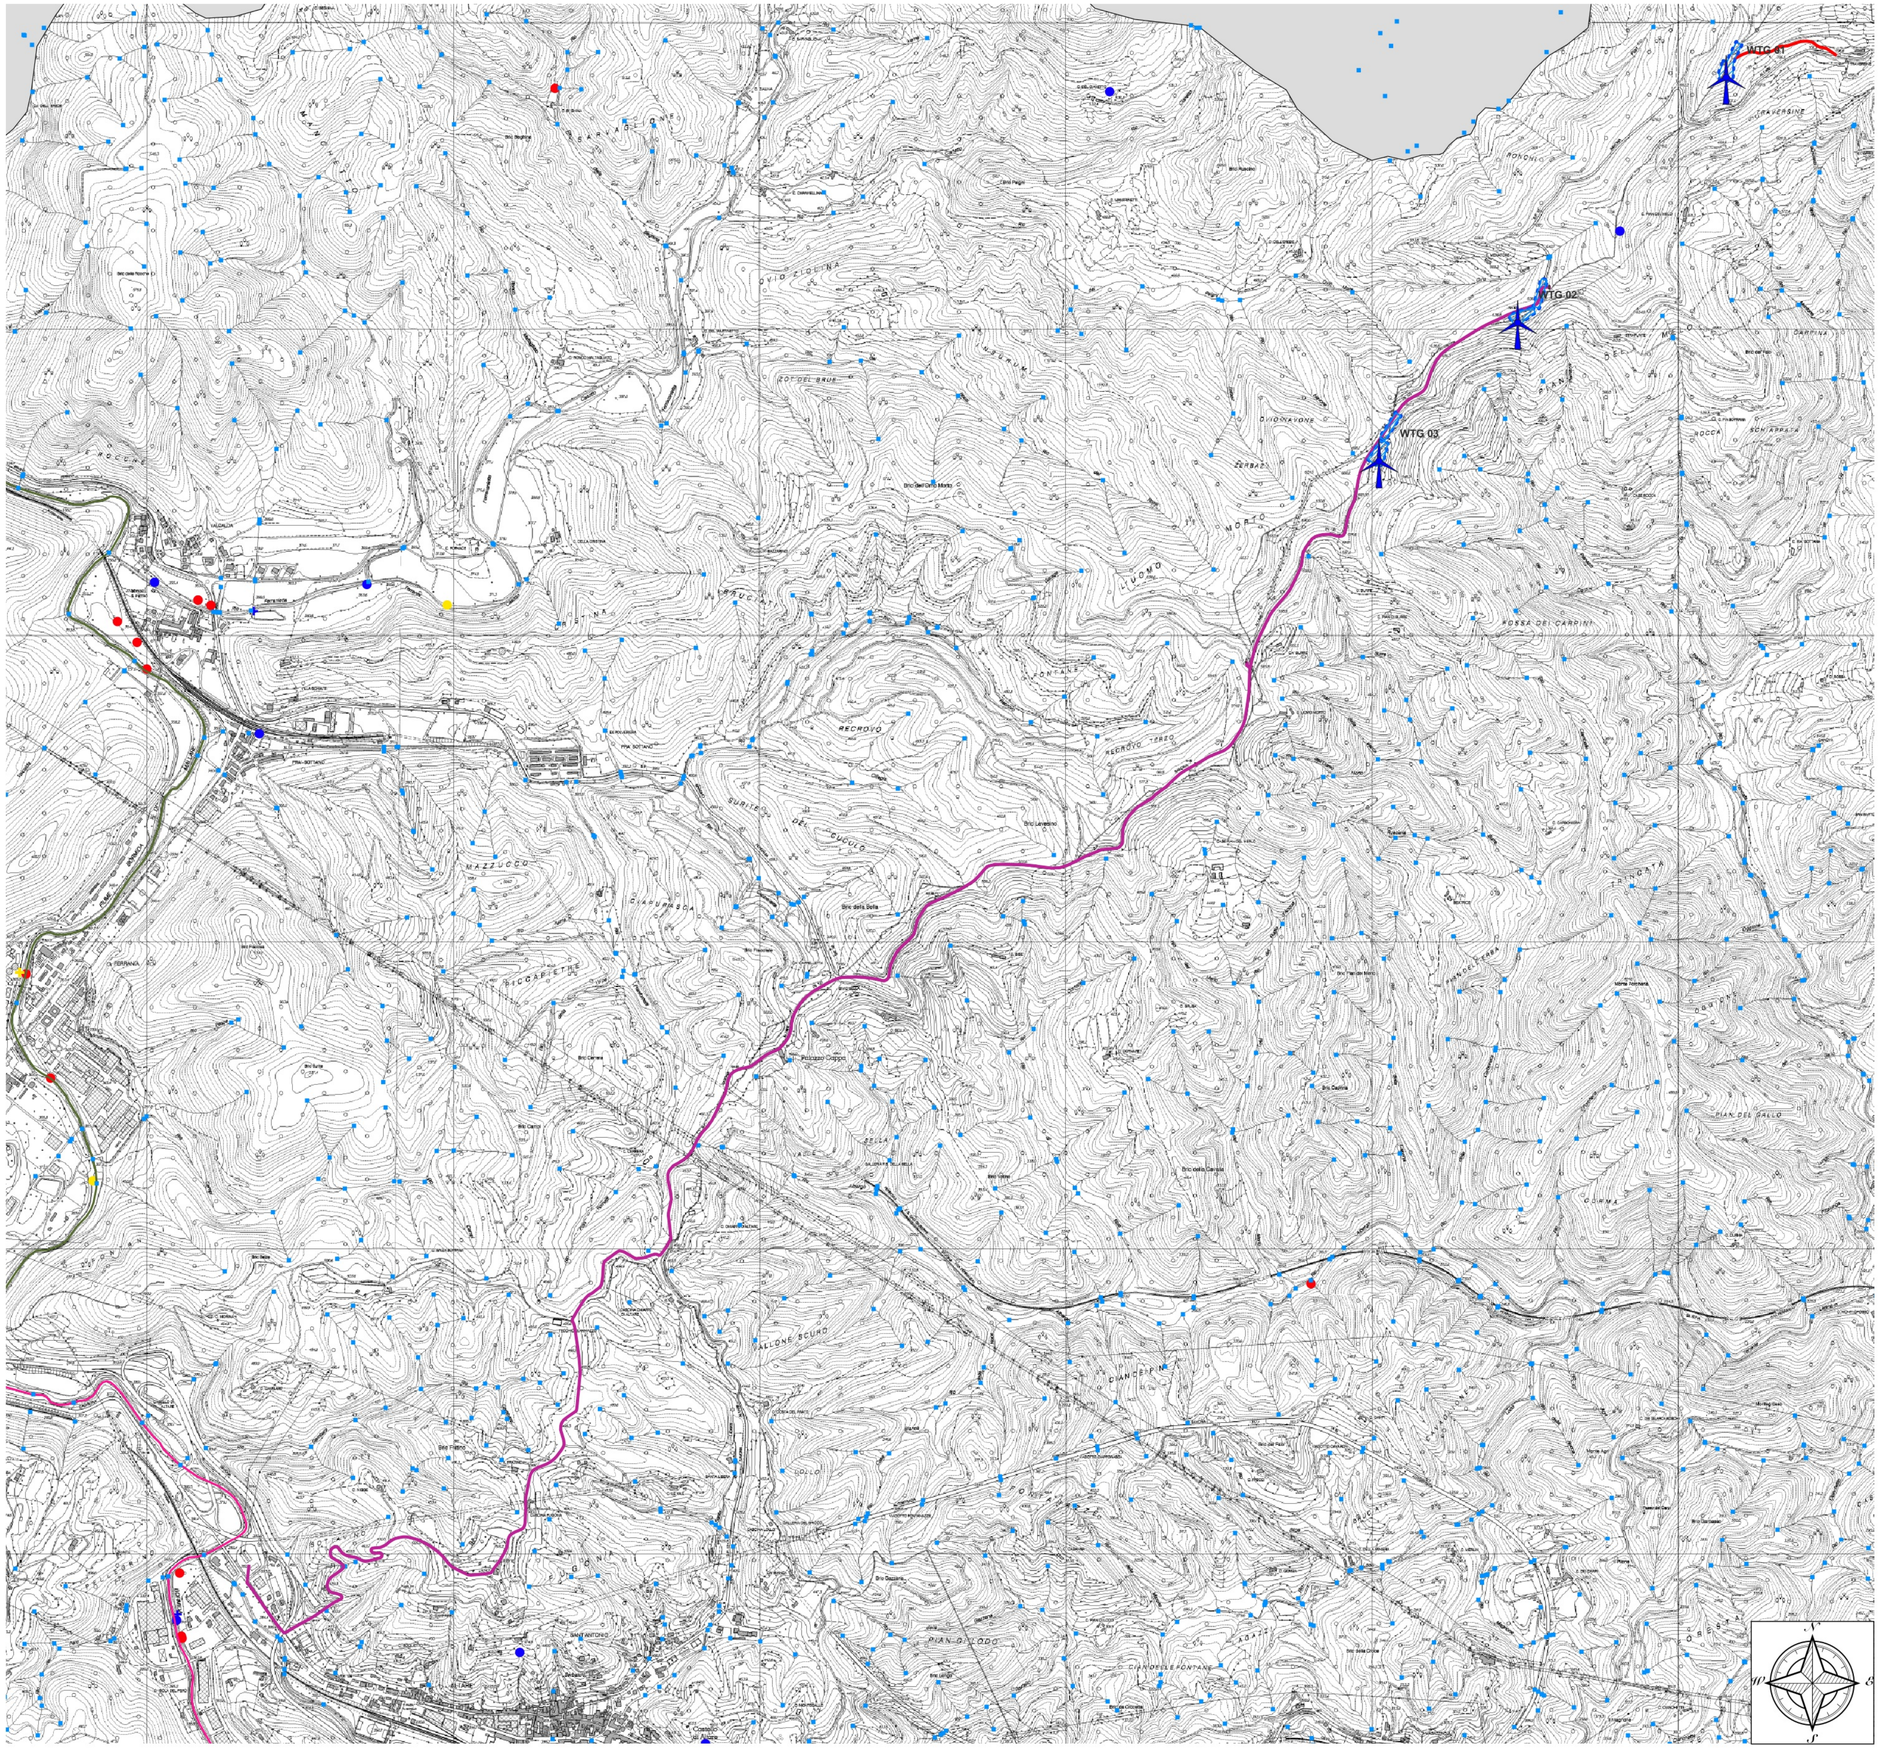

Regione Liguria	Comune Cairo Montenotte	Comune Savona	Provincia Savona
REGIONE LIGURIA			

PARCO EOLICO DI SAVONA - LOC. PIANDELMELO (9 MW)

Inquadramento rispetto al PTA	Tav. 36

Progetto definitivo	PROGETTISTA
Rev. 00 - Marzo 2024	
Scala 1:10.000	

ORDINE DEGLI INGEGNERI DELLA PROVINCIA DI CUNEO
A1738 Dott. Ing. Daniele Pirra

Firmato digitalmente da:
PIRRA DANIELE
Firmato il 15/04/2024 12:33
Seriale Certificato: 1291146
Valido dal 24/03/2022 al 24/03/2025
InfoCamere Qualified Electronic Signature CA

Bissi Marco
15.04.2024
13:07:04
GMT+01:00

Firmato digitalmente da: viara samuele
Ruolo: Ingegnere
Descrizione: Ordine degli Ingegneri della Provincia di Cuneo, Sezione: A, Settore: a-b-c, Numero di iscrizione: A1949, Data di iscrizione: 14/01/2009, Data di abilitazione: 2003 - Sessione n.2
Organizzazione: Ordine degli Ingegneri della Provincia di Cuneo
Data: 14/04/2024 12:20:52

BH Wind S.r.l.

Via Zara,5
23100 SONDRIO
tel.+39.0342.211159
fax. +39.0342.517163

www.bissiholding.com - info@bissiholding.com
C.F. - P.Iva. 01055440141
R.E.A. SO - 79322
Con Unico Socio

Società soggetta all'attività di direzione e coordinamento di Bissi Holding S.p.A.