
Legenda

- Impianti in istruttoria
- Impianti in esercizio

- Delimitazione area di cantiere
- Piazzola di montaggio
- Cabina di consegna / Minibox
- Elettrodotto utente WTG01 - Cabina di consegna
- Elettrodotto di consegna
- Sovrapposizione elettrodotto di consegna con altri cavidotti

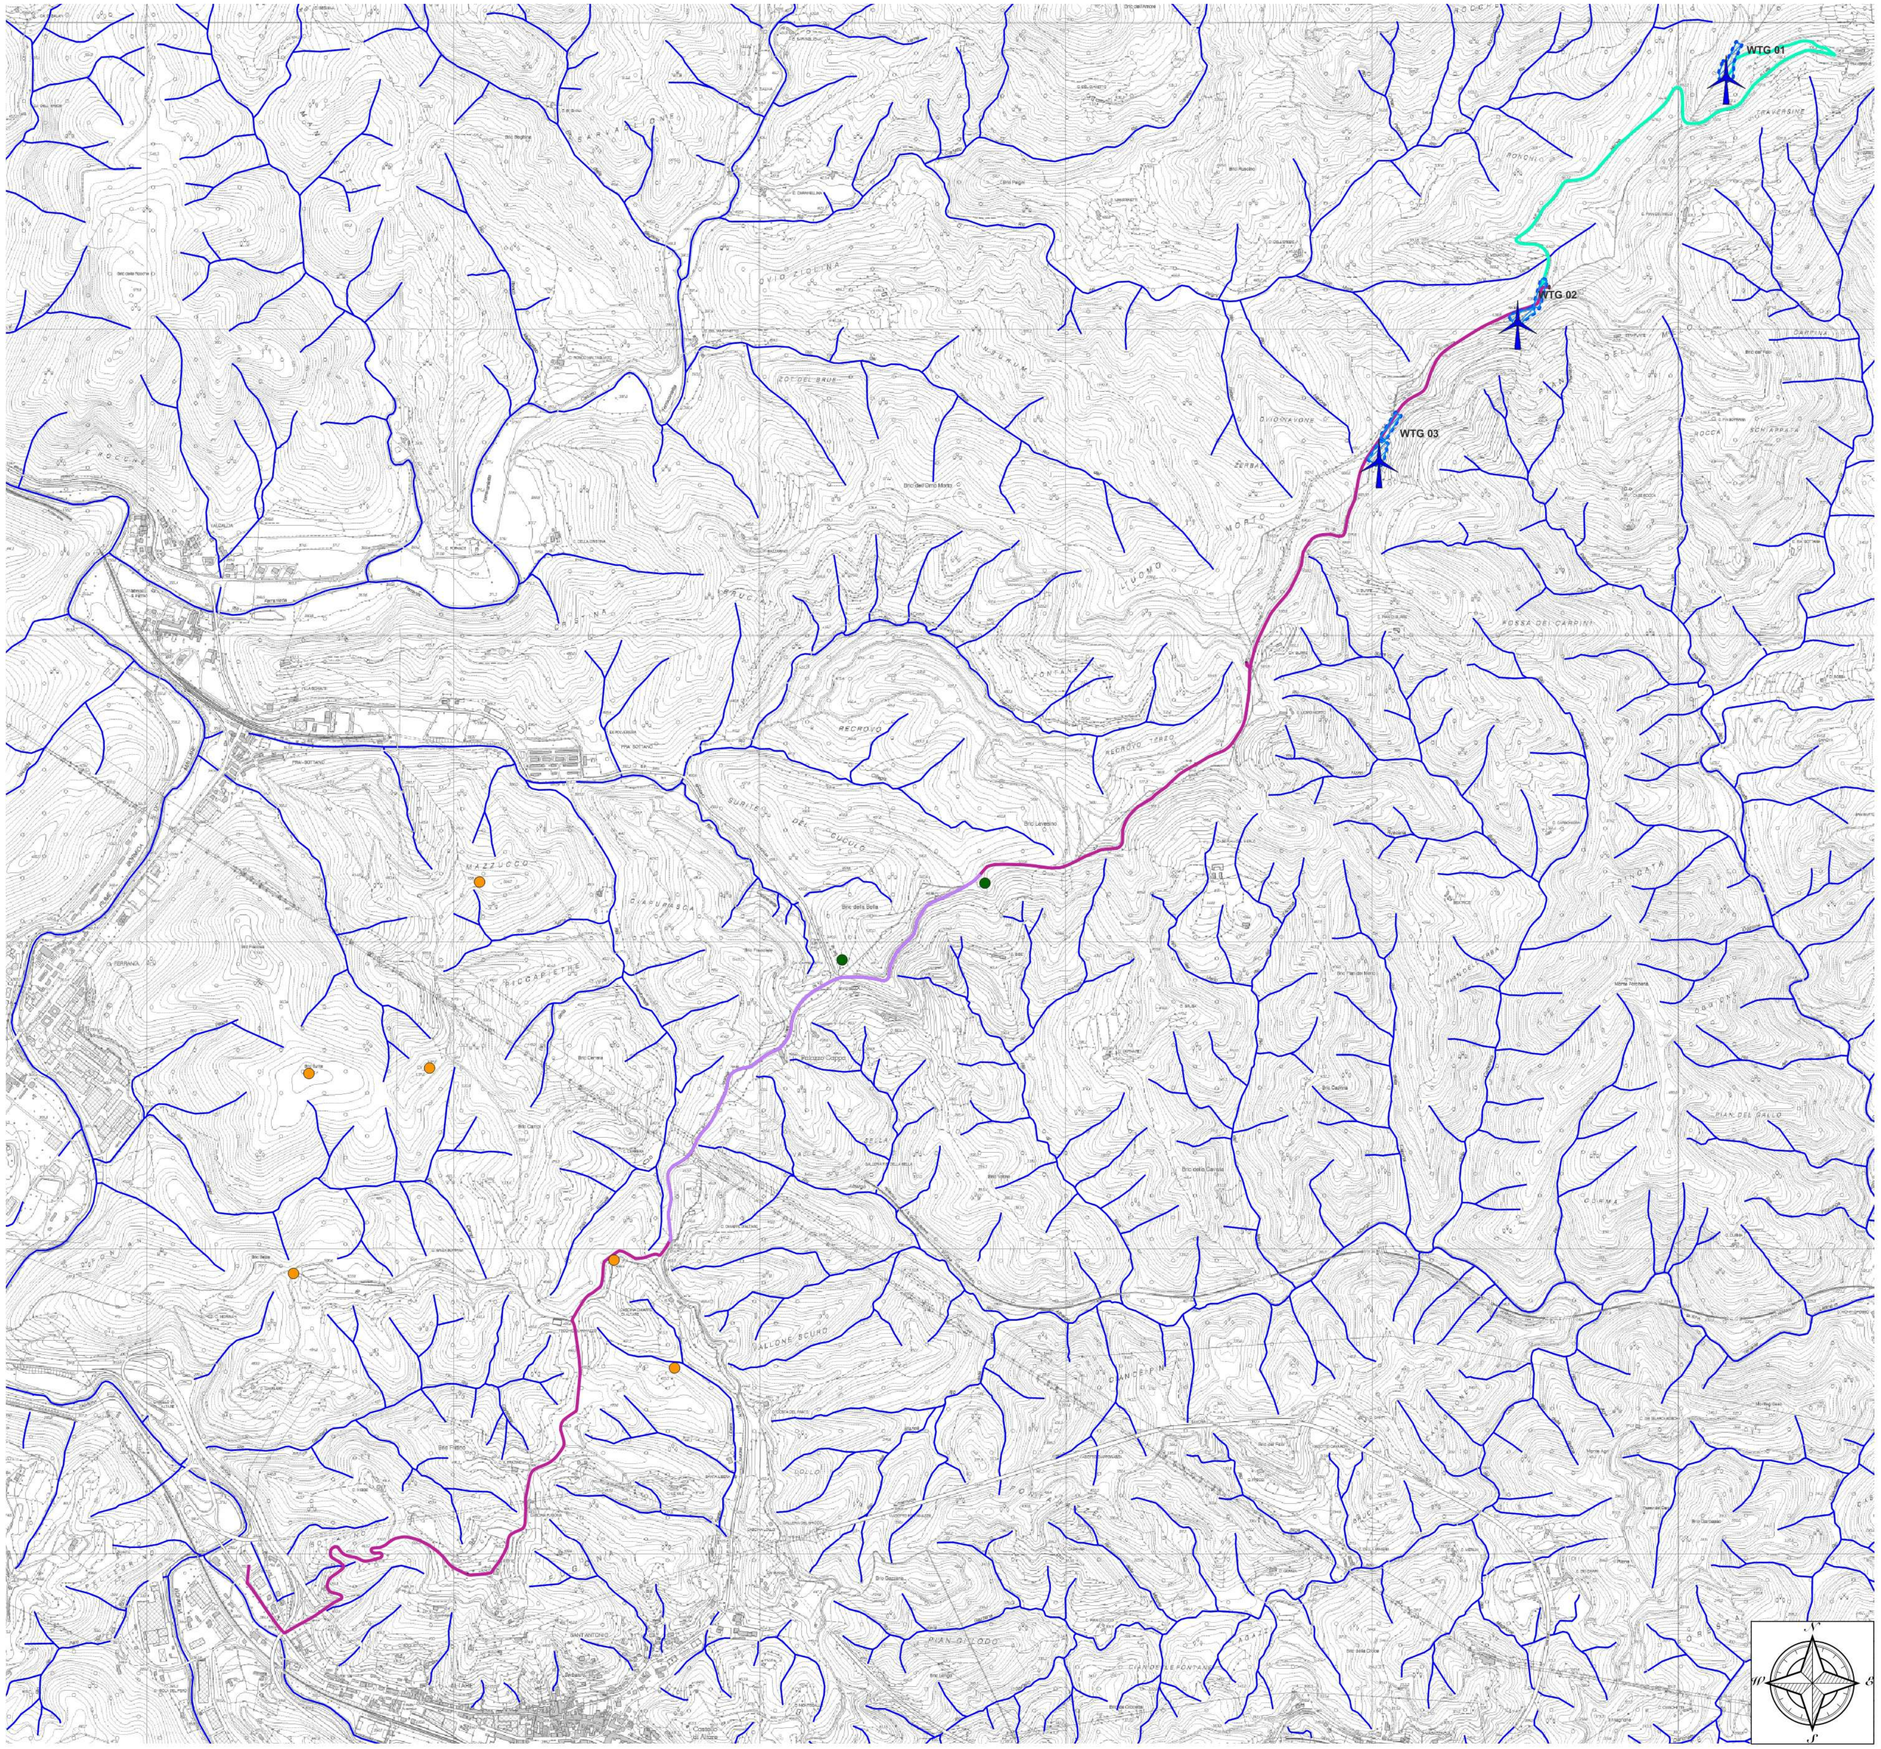

Regione Liguria	Comune Cairo Montenotte	Comune Savona	Provincia Savona

PARCO EOLICO DI SAVONA - LOC. PIANDELMELO (9 MW)

Inquadramento rispetto al reticolo idrografico Inquadramento su CTR	Tav. 37.a

Progetto definitivo	
Rev. 00 - Marzo 2024	
Scala	1:10.000

PROGETTISTA

ORDINE DEGLI INGEGNERI DELLA PROVINCIA DI CUNEO
A1738 Dpt. Ing. Daniele Pirra

Firmato digitalmente da:
PIRRA DANIELE
Firmato il 15/04/2024 12:33
Seriale Certificato: 1291146
Valido dal 24/03/2022 al 24/03/2025
InfoCamere Qualified Electronic Signature CA

Bissi Marco
15.04.2024
13:07:04
GMT+01:00

Firmato digitalmente da: viara samuele
Ruolo: Ingegnere
Descrizione: Ordine degli Ingegneri della Provincia di Cuneo, Sezione: A, Settore: a-b-c, Numero di iscrizione: A1949, Data di iscrizione: 14/01/2009, Data di abilitazione: 2003 - Sessione n.2
Organizzazione: Ordine degli Ingegneri della Provincia di Cuneo
Data: 14/04/2024 12:19:51

BH Wind S.r.l.

Via Zara,5
23100 SONDRIO
tel.+39.0342.211159
fax. +39.0342.517163


www.bissiholding.com - info@bissiholding.com
C.F. - P.Iva. 01055440141
R.E.A. SO - 79322
Con Unico Socio

Società soggetta all'attività di direzione e coordinamento di Bissi Holding S.p.A.

Legenda

- Impianti in istruttoria
- Impianti in esercizio

- Delimitazione area di cantiere
- Piazzola di montaggio
- Cabina di consegna / Minibox
- Elettrodotto utente WTG01 - Cabina di consegna
- Elettrodotto di consegna
- Sovrapposizione elettrodotto di consegna con altri cavidotti

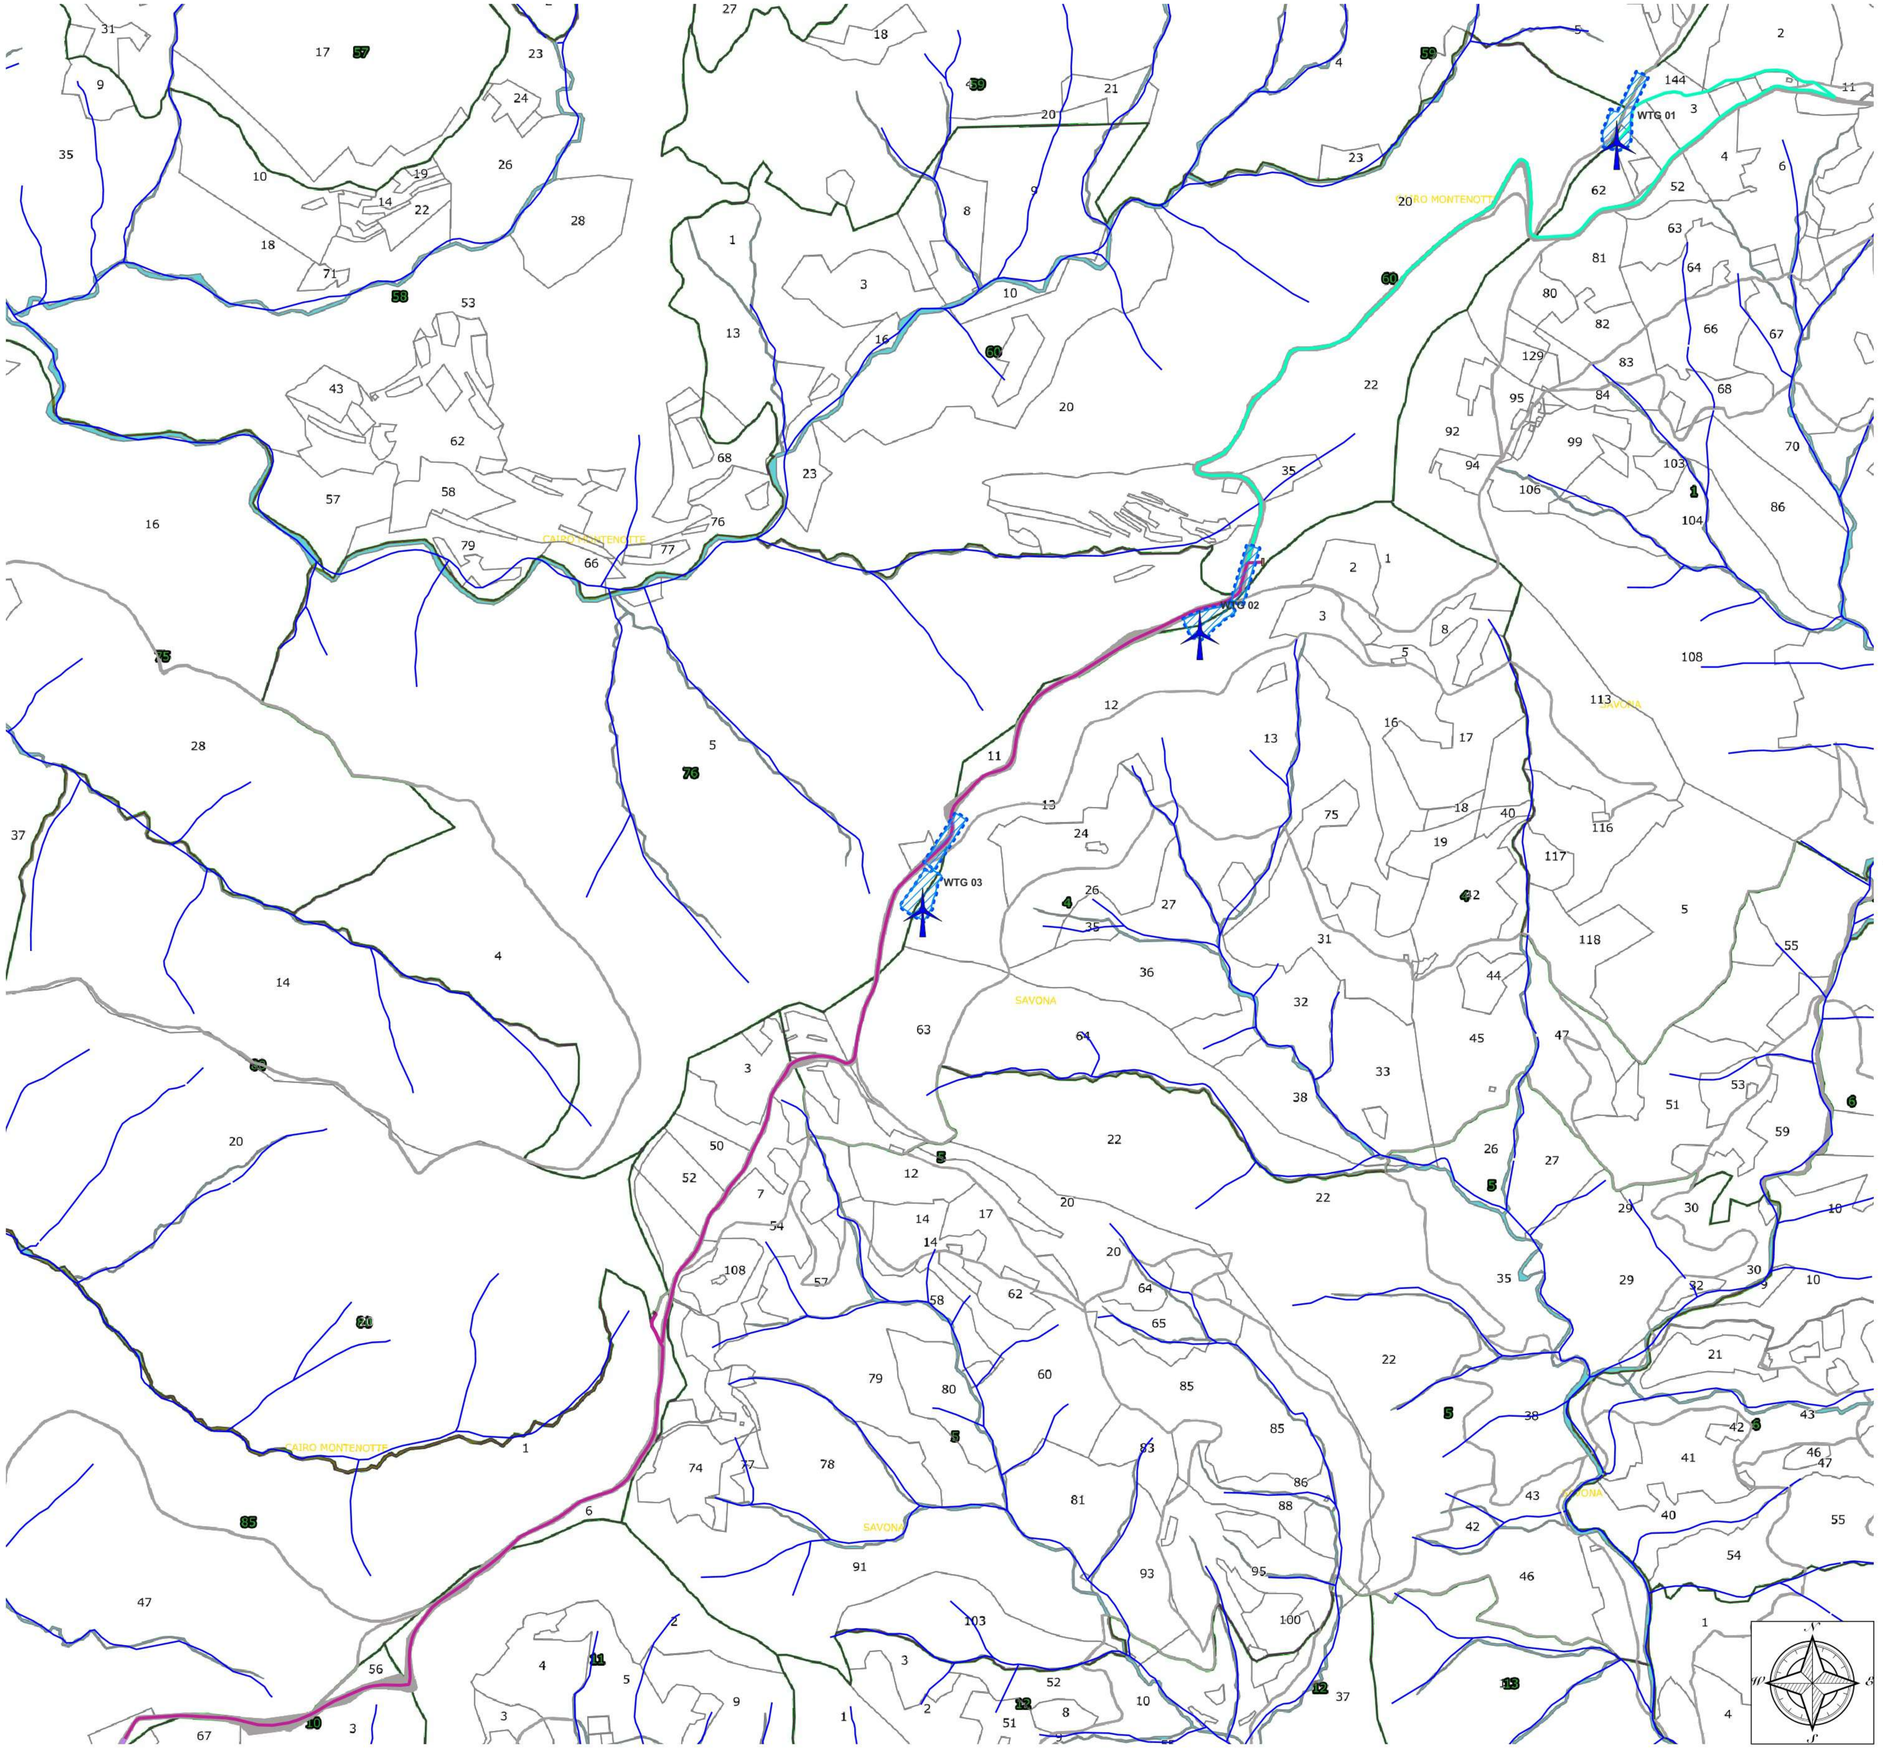

Regione Liguria	Comune Cairo Montenotte	Comune Savona	Provincia Savona
REGIONE LIGURIA			

BH WIND

PARCO EOLICO DI SAVONA - LOC. PIANDELMELO (9 MW)

Inquadramento rispetto al reticolo idrografico
Inquadramento su catasto

Tav. 37.b

Progetto definitivo	PROGETTISTA
Rev. 00 - Marzo 2024	
Scala 1:5.000	

ORDINE DEGLI INGEGNERI DELLA PROVINCIA DI CUNEO
A1758 Dott. Ing. Daniele Pirra

Firmato digitalmente da: viara samuele
Ruolo: Ingegnere
Descrizione: Ordine degli Ingegneri della Provincia di Cuneo, Sezione: A, Settore: a-b-c, Numero di iscrizione: A1949, Data di iscrizione: 14/01/2009, Data di abilitazione: 2003 - Sessione n.2
Organizzazione: Ordine degli Ingegneri della Provincia di Cuneo
Data: 14/04/2024 12:19:53

BH Wind S.r.l.

Via Zara,5
23100 SONDRIO
tel.+39.0342.211159
fax. +39.0342.517163

www.bissiholding.com - info@bissiholding.com
C.F. - P.Iva. 01055440141
R.E.A. SO - 79322
Con Unico Socio

Società soggetta all'attività di direzione e coordinamento di Bissi Holding S.p.A.

Legenda

- Impianti in istruttoria
- Impianti in esercizio

- Delimitazione area di cantiere
- Piazzola di montaggio
- Cabina di consegna / Minibox
- Elettrodotto utente WTG01 - Cabina di consegna
- Elettrodotto di consegna
- Sovrapposizione elettrodotto di consegna con altri cavidotti

Regione Liguria | Comune Cairo Montenotte | Comune Savona | Provincia Savona

PARCO EOLICO DI SAVONA - LOC. PIANDELMELO (9 MW)

Inquadramento rispetto al reticolo idrografico
Inquadramento su catasto

Tav. 37.c

Progetto definitivo	PROGETTISTA
Rev. 00 - Marzo 2024	
Scala 1:5.000	

ORDINE DEGLI INGEGNERI DELLA PROVINCIA DI CUNEO
A1758 Dott. Ing. Daniele Pinna

Firmato digitalmente da: viara samuele
Ruolo: Ingegnere
Descrizione: Ordine degli Ingegneri della Provincia di Cuneo, Sezione: A, Settore: a-b-c, Numero di iscrizione: A1949, Data di iscrizione: 14/01/2009, Data di abilitazione: 2003 - Sessione n.2
Organizzazione: Ordine degli Ingegneri della Provincia di Cuneo
Data: 14/04/2024 12:19:52

BH Wind S.r.l.

Via Zara,5
23100 SONDRIO
tel.+39.0342.211159
fax. +39.0342.517163

www.bissiholding.com - info@bissiholding.com
C.F. - P.Iva. 01055440141
R.E.A. SO - 79322
Con Unico Socio

Società soggetta all'attività di direzione e coordinamento di Bissi Holding S.p.A.