

Legenda

- ANI MA
- IS MA
- Delimitazione area di cantiere
- Piazzola di montaggio
- Fondazione WTG
- Area di interesse dell'aerogeneratore
- Cabina di consegna
- Nuova pista di accesso alla WTG01


Piazzola WTG01 e Nuova pista di aceesso

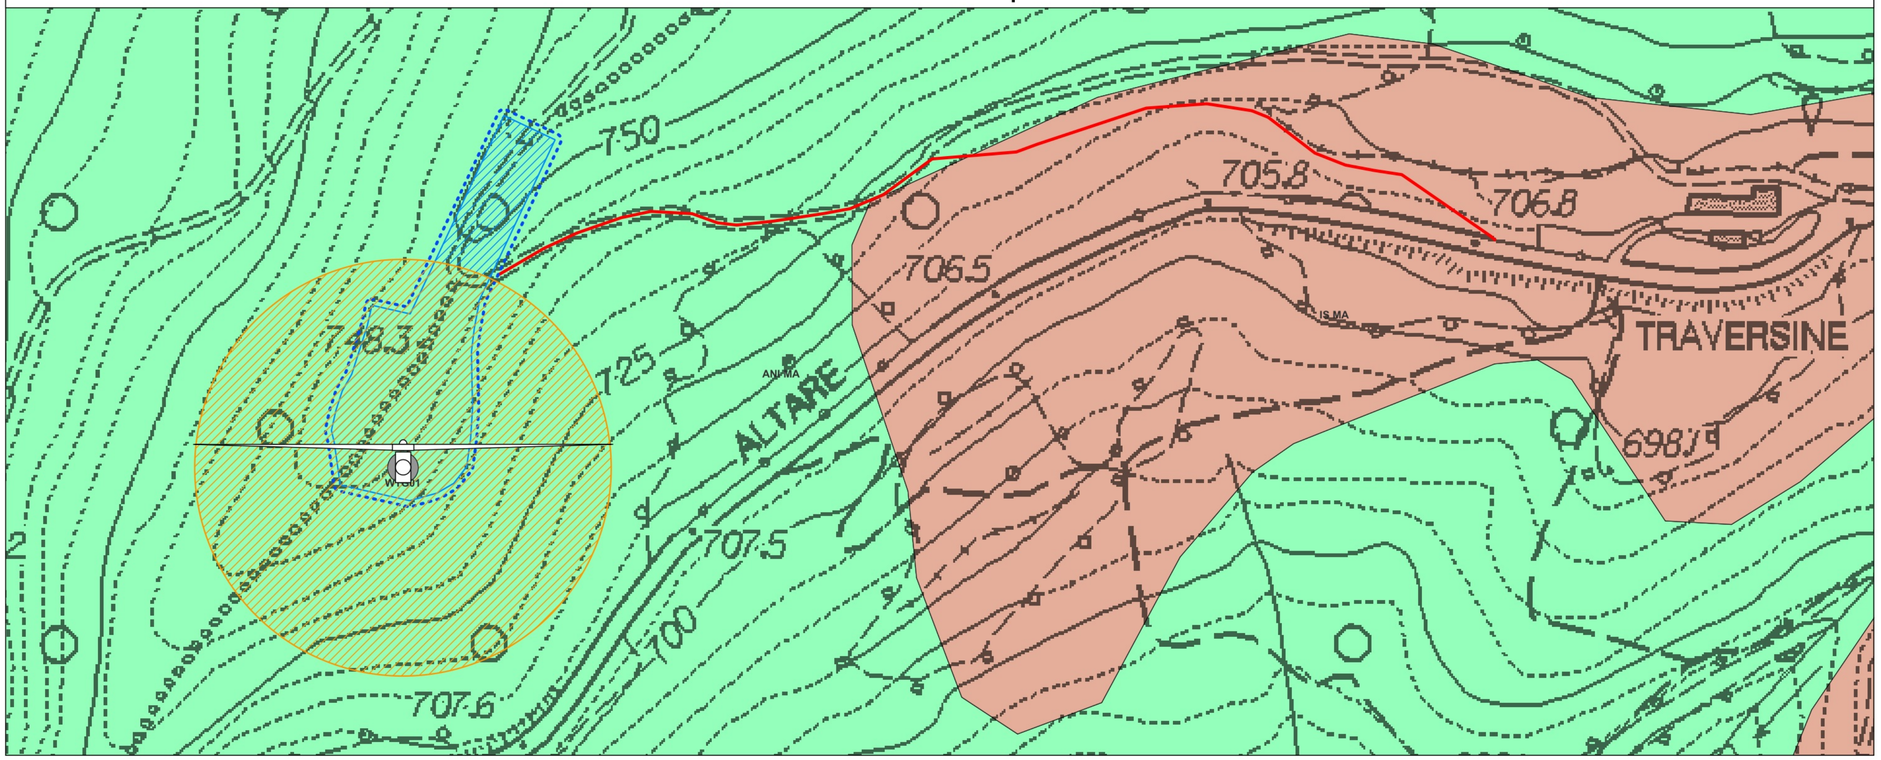


Piazzola WTG02 e Cabina di consenga

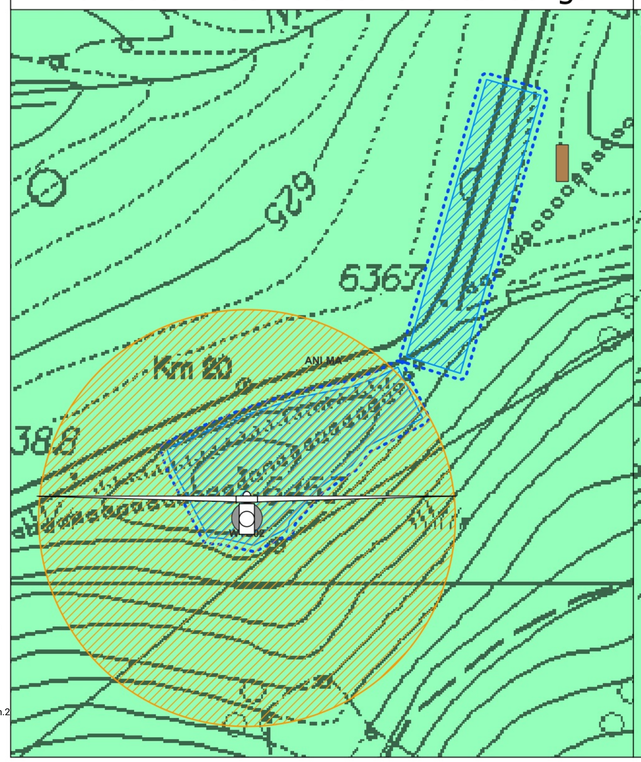

Piazzola WTG03

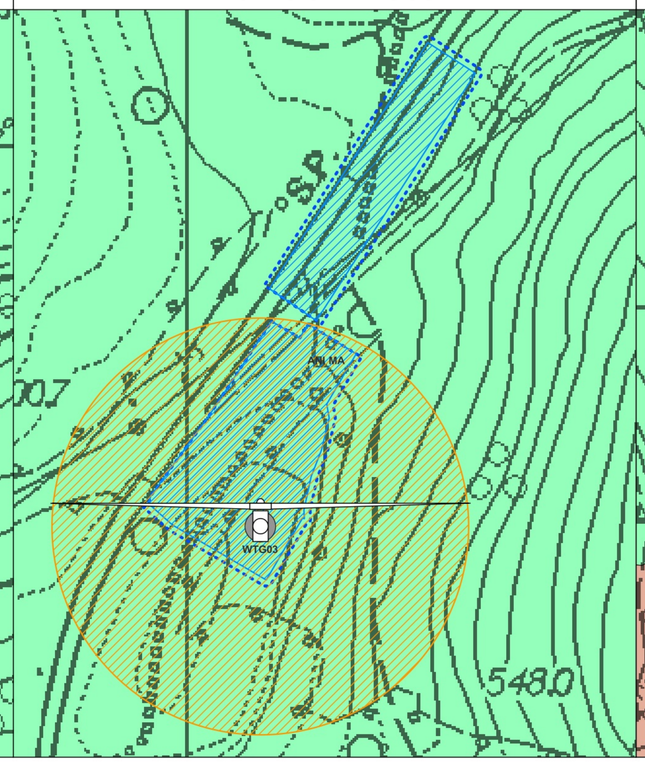

Area stoccaggio materiale temporaneo

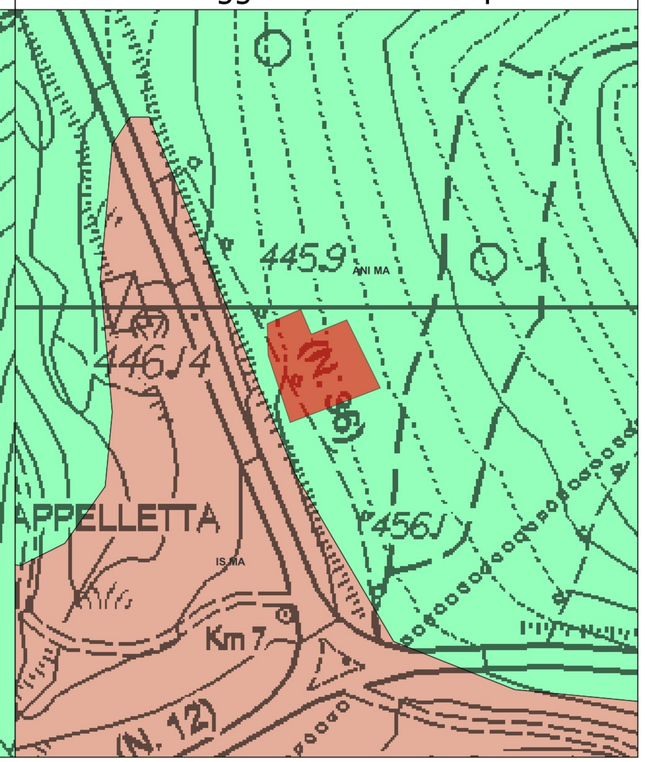

Regione Liguria	Comune Cairo Montenotte	Comune Savona	Provincia Savona

PARCO EOLICO DI SAVONA - LOC. PIANDELMELO (9 MW)

Delimitazione degli Ambiti del Piano territoriale di Coordinamento Paesistico	Tav. 39

Progetto definitivo	PROGETTISTA
Rev. 00 - Marzo 2024	
Scala 1:1.000	

Firmato digitalmente da: PIRRA DANIELE
Firmato il 15/04/2024 12:35
Seriale Certificato: 1291146
Valido dal 24/03/2022 al 24/03/2025
InfoCamere Qualified Electronic Signature CA

ORDINE DEGLI INGEGNERI DELLA PROVINCIA DI CUNEO
A1738 Dott. Ing. Daniele Pirra

Bissi Marco
15.04.2024
13:07:04
GMT+01:00

Firmato digitalmente da: viara samuele
Ruolo: Ingegnere
Descrizione: Ordine degli Ingegneri della Provincia di Cuneo, Sezione: A, Settore: a-b-c, Numero di iscrizione: A1949, Data di iscrizione: 14/01/2009, Data di abilitazione: 2003 - Sessione n.2
Organizzazione: Ordine degli Ingegneri della Provincia di Cuneo
Data: 14/04/2024 12:15:58

BH Wind S.r.l.

Via Zara,5
23100 SONDRIO
tel.+39.0342.211159
fax. +39.0342.517163

www.bissiholding.com - info@bissiholding.com
C.F. - P.Iva. 01055440141
R.E.A. SO - 79322
Con Unico Socio

Società soggetta all'attività di direzione e coordinamento di Bissi Holding S.p.A.