
Legenda

- 231 - Prati stabili
- 243 - Colture agrarie prevalenti con presenza di spazi naturali
- 244 - Aree agroforestali
- 312 - Boschi di conifere
- 313 - Boschi misti
- 332 - Rocce nude, falesie, rupi, affioramenti
- 3113 - Bosco misto mesofilo
- 3114 - Bosco a prevalenza di faggio
- 3115 - Bosco a prevalenza di castagno
- 3116 - Castagneti da frutto


- Delimitazione area di cantiere
- Piazzola di montaggio
- Fondazione WTG
- Area interessata da scavi o riporti
- Cabina di consegna
- Nuova pista di accesso alla WTG01

	Area di intervento [m2]
Piazzola WTG01 e Nuova pista di accesso	11.863
Piazzola WTG02	5.817
Piazzola WTG03	6.450
Area di stoccaggio materiale temporaneo	Si tratta di un piazzale di 850 m2 senza la presenza di vegetazione


Piazzola WTG01 e Nuova pista di aceesso

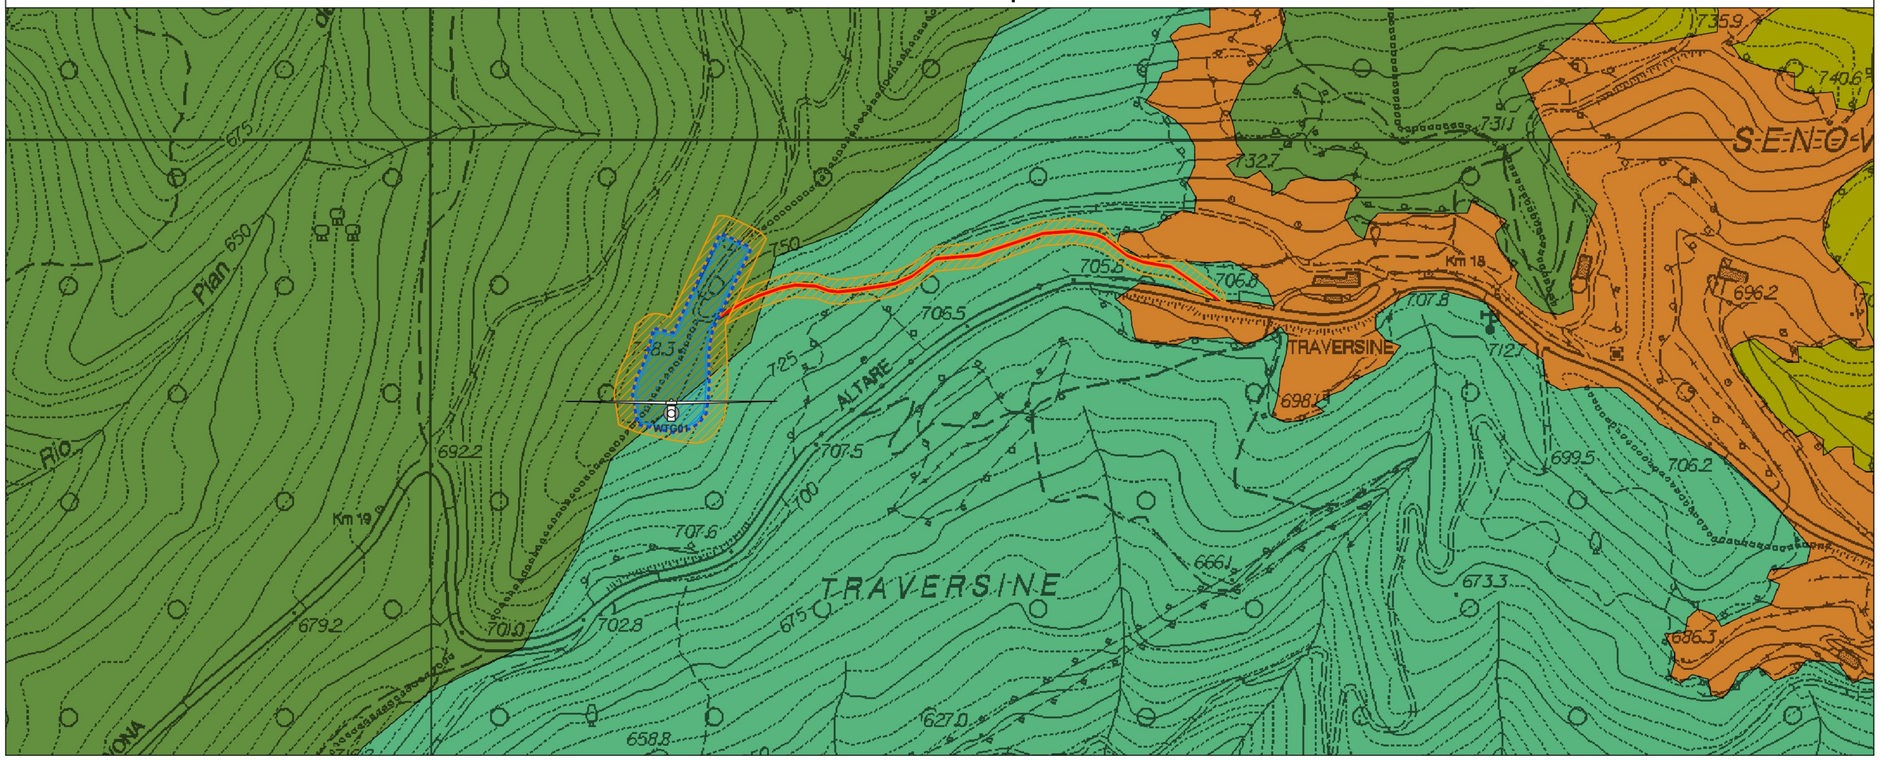


Piazzola WTG02 e Cabina di consenga

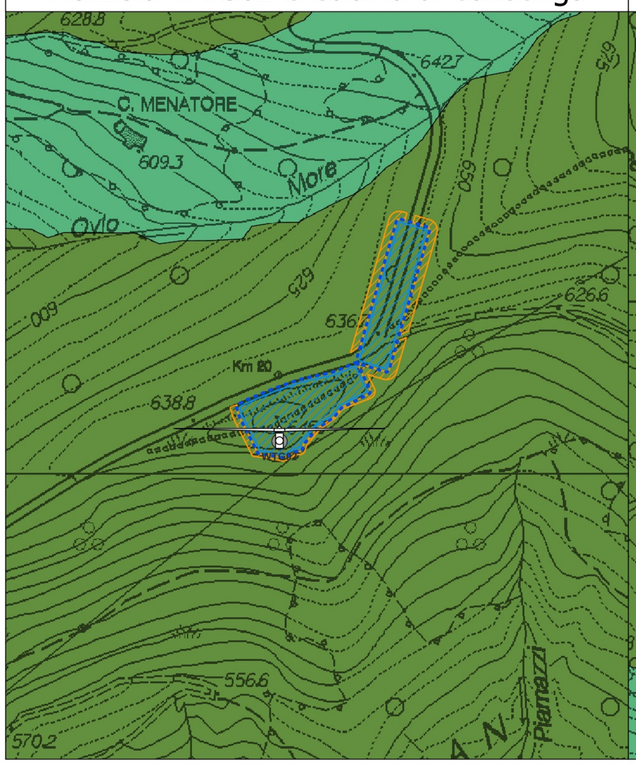

Piazzola WTG03

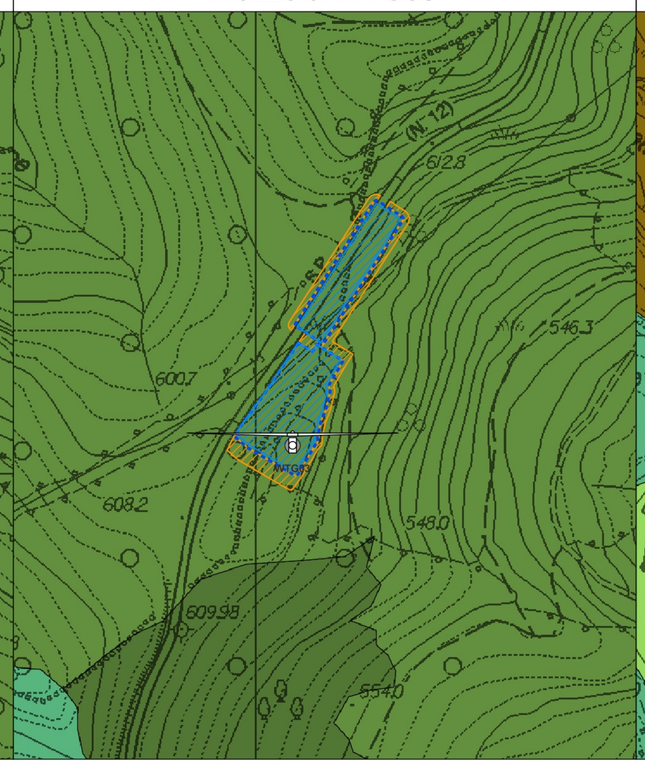

Area stoccaggio materiale temporaneo

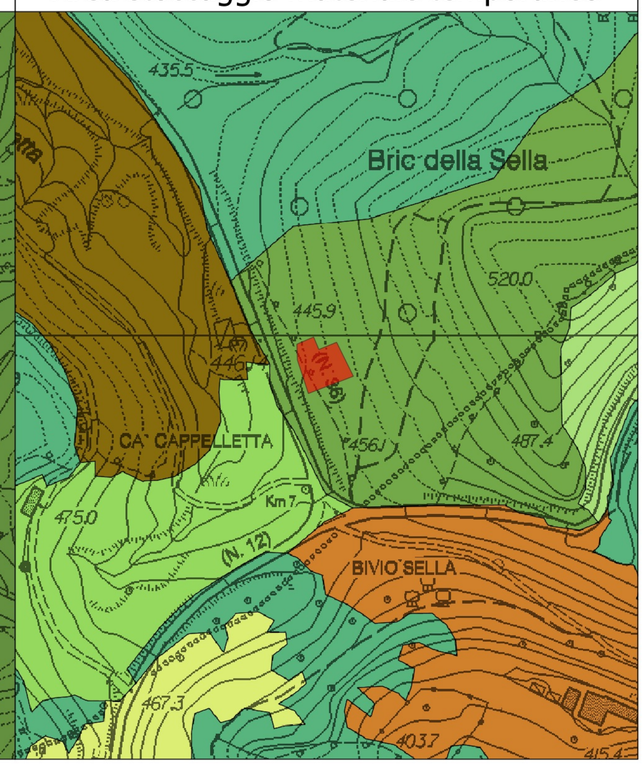

Regione Liguria	Comune Cairo Montenotte	Comune Savona	Provincia Savona

PARCO EOLICO DI SAVONA - LOC. PIANDELMELO (9 MW)

Sottrazione di aree boscate

Tav. 41

Progetto definitivo	
Rev. 00 - Marzo 2024	
Scala	1:2.000

PROGETTISTA

ORDINE DEGLI INGEGNERI DELLA PROVINCIA DI CUNEO
A1738 Dott. Ing. Daniele Pirra

Firmato digitalmente da:
PIRRA DANIELE
Firmato il 15/04/2024 15:35
Seriale Certificato: 1291146
Valido dal 24/03/2022 al 24/03/2025
InfoCamere Qualified Electronic Signature CA

Bissi Marco
15.04.2024
14:40:30
GMT+01:00

Firmato digitalmente da: viara samuele
Ruolo: Ingegnere
Descrizione: Ordine degli Ingegneri della Provincia di Cuneo, Sezione: A, Settore: a-b-c, Numero di iscrizione: A1949, Data di iscrizione: 14/01/2009, Data di abilitazione: 2003 - Sessione n.2
Organizzazione: Ordine degli Ingegneri della Provincia di Cuneo
Data: 15/04/2024 15:27:02

BH Wind S.r.l.

Via Zara,5
23100 SONDRIO
tel.+39.0342.211159
fax. +39.0342.517163

www.bissiholding.com - info@bissiholding.com
C.F. - P.Iva. 01055440141
R.E.A. SO - 79322
Con Unico Socio

Società soggetta all'attività di direzione e coordinamento di Bissi Holding S.p.A.