
Legenda


- Delimitazione area di cantiere
- Piazzola di montaggio
- Cabina di consegna / Minibox
- Elettrodotto utente WTG01 - Cabina di consegna
- Elettrodotto di consegna
- Parallelismo elettrodotto di consegna con rete idrica
- Incrocio elettrodotto di consegna con rete idrica


INDICAZIONI OPERATIVE PER POSA ELETTRODOTTI MT CON PRESENZA DI TUBAZIONI METALLICHE PER IL TRASPORTO DI FLUIDI
(acquedotti, fognature, oleodotti, etc.)

INCROCI

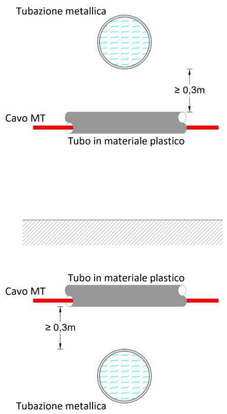

PARALLELISMI

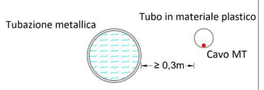

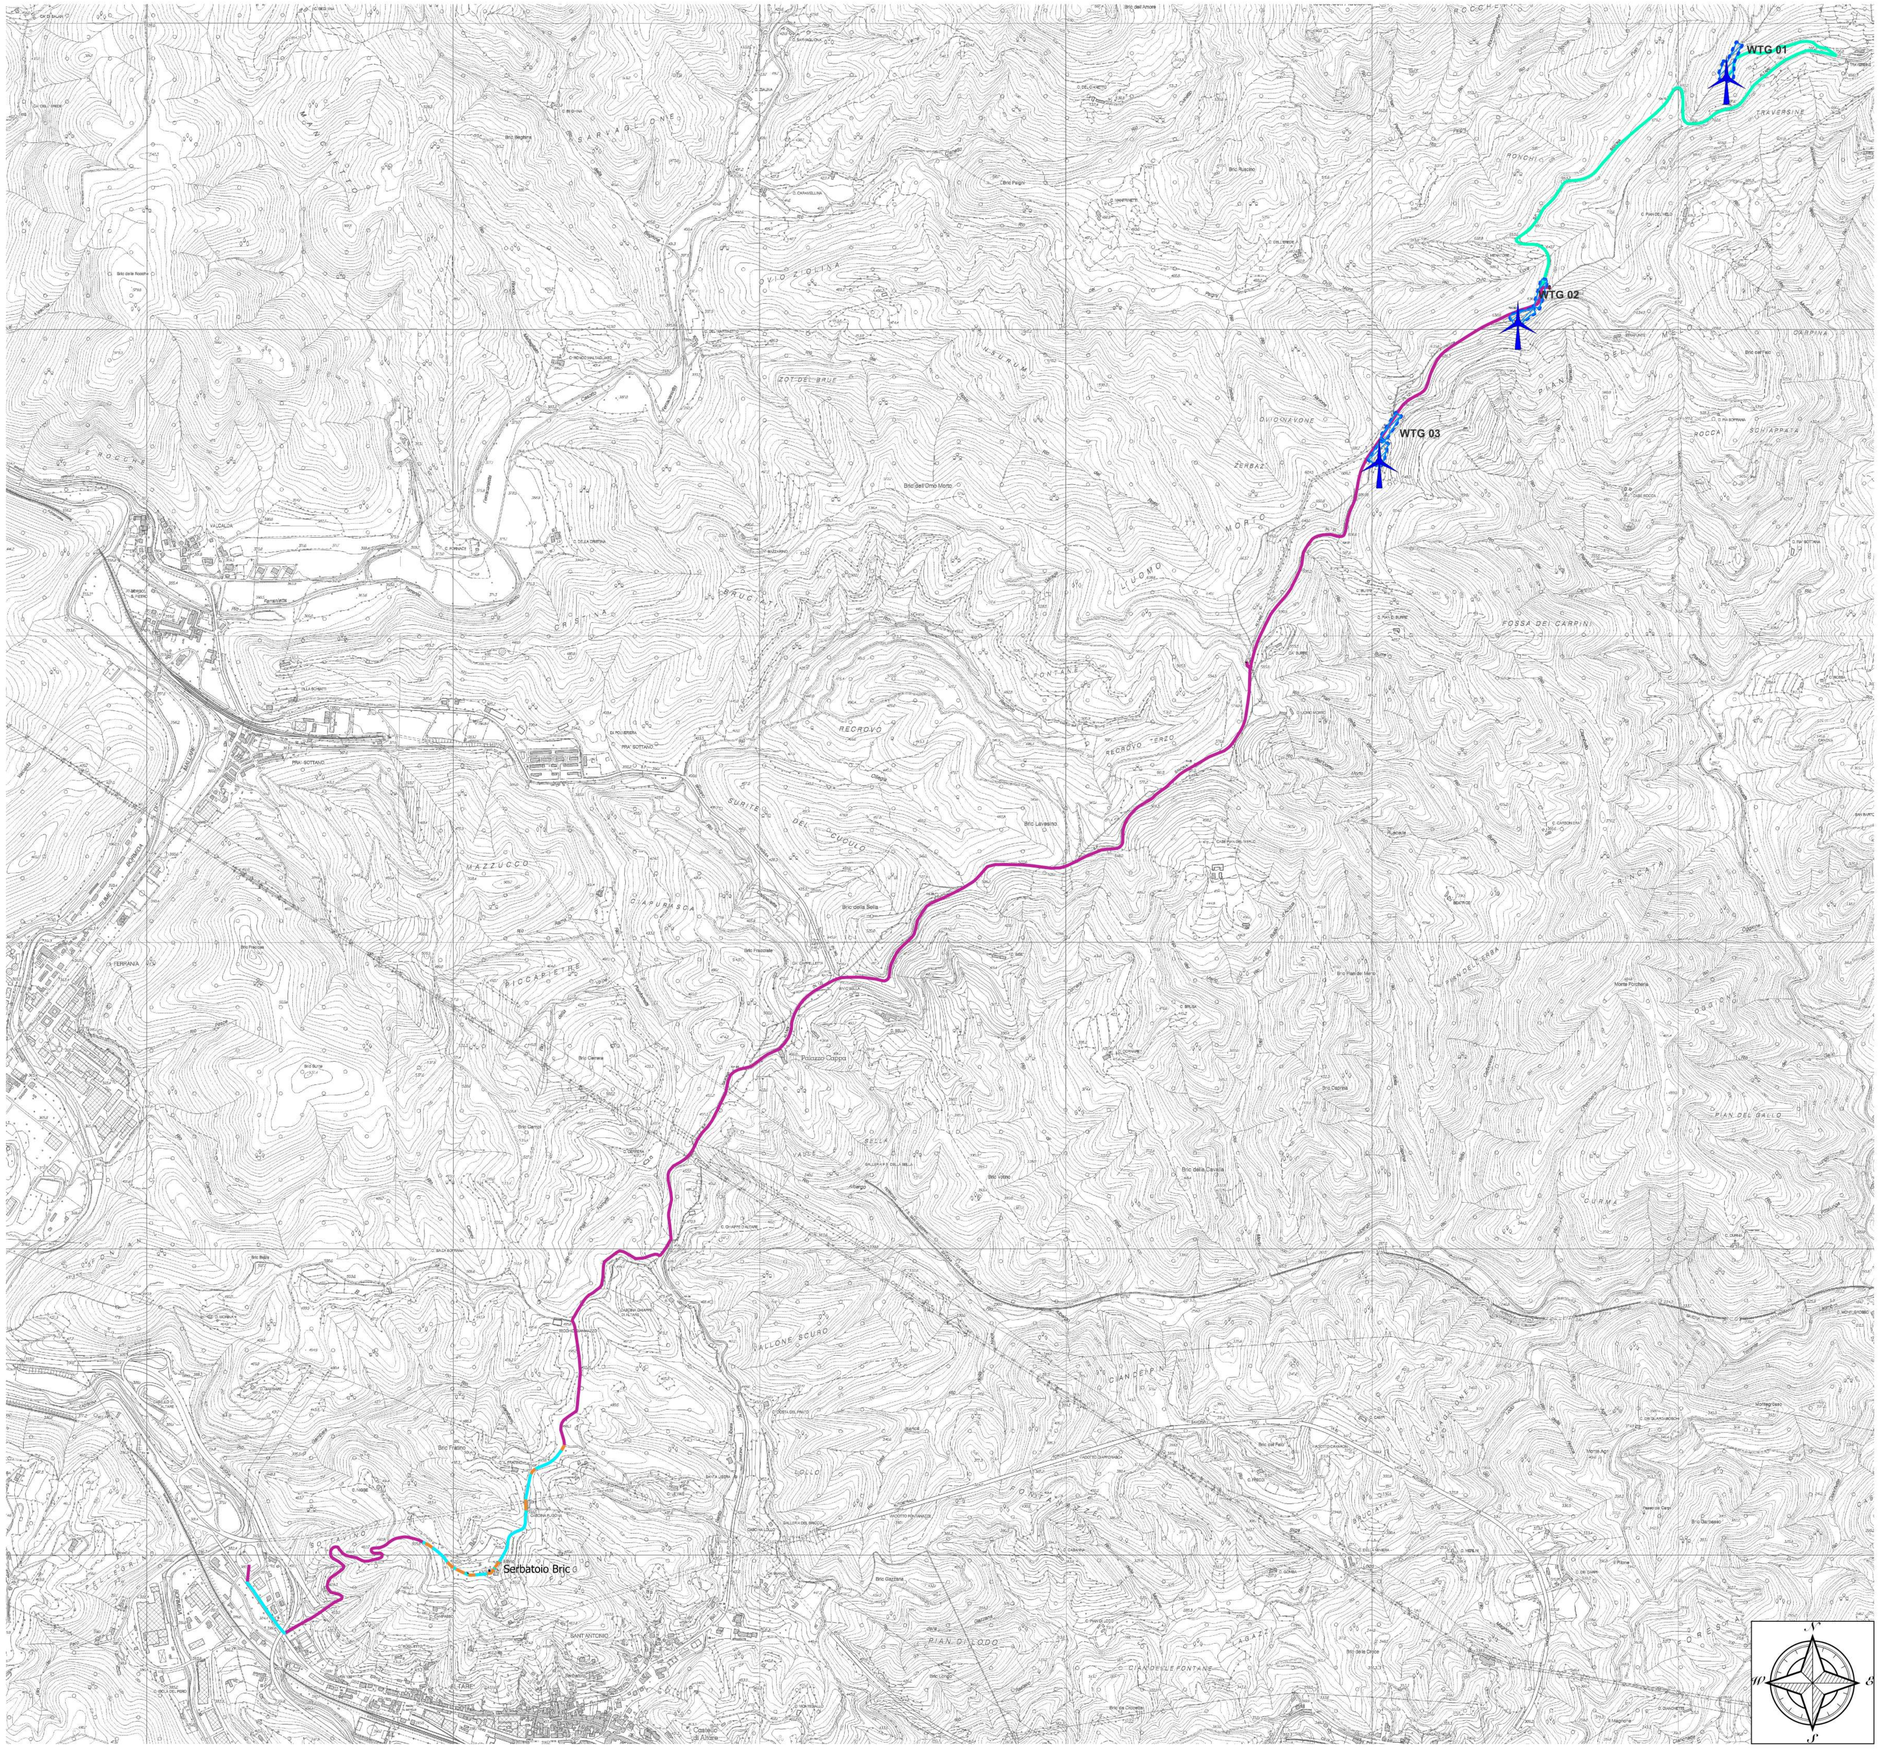

Regione Liguria — REGIONE LIGURIA

Comune Cairo Montenotte

Comune Savona

Provincia Savona

PARCO EOLICO DI SAVONA - LOC. PIANDELMELO (9 MW)

Interferenze con opere idriche	Tav. 44

Progetto definitivo	PROGETTISTA
Rev. 00 - Marzo 2024	
Scala 1:10.000	

Bissi Marco
17.04.2024
15:27:07
GMT+01:00

ORDINE DEGLI INGEGNERI DELLA PROVINCIA DI CUNEO
A1758 Dott. Ing. / Dottore

Firmato digitalmente da:
PIRRA DANIELE
Firmato il 17/04/2024 14:28
Seriale Certificato: 1291146
Valido dal 24/03/2022 al 24/03/2025
InfoCamere Qualified Electronic Signature CA

Firmato digitalmente da: viara samuele
Ruolo: Ingegnere
Descrizione: Ordine degli Ingegneri della Provincia di Cuneo, Sezione: A, Settore: a-b-c, Numero di iscrizione: A1949, Data di iscrizione: 14/01/2009, Data di abilitazione: 2003 - Sessione n.2
Organizzazione: Ordine degli Ingegneri della Provincia di Cuneo
Data: 17/04/2024 15:14:10

BH Wind S.r.l.

Via Zara,5
23100 SONDRIO
tel.+39.0342.211159
fax. +39.0342.517163

www.bissiholding.com - info@bissiholding.com
C.F. - P.Iva. 01055440141
R.E.A. SO - 79322
Con Unico Socio

Società soggetta all'attività di direzione e coordinamento di Bissi Holding S.p.A.