
Legenda

Delimitazione area di cantiere

Piazzola di montaggio

Curve di livello passo 1 metro

Curve di livello passo 5 metri

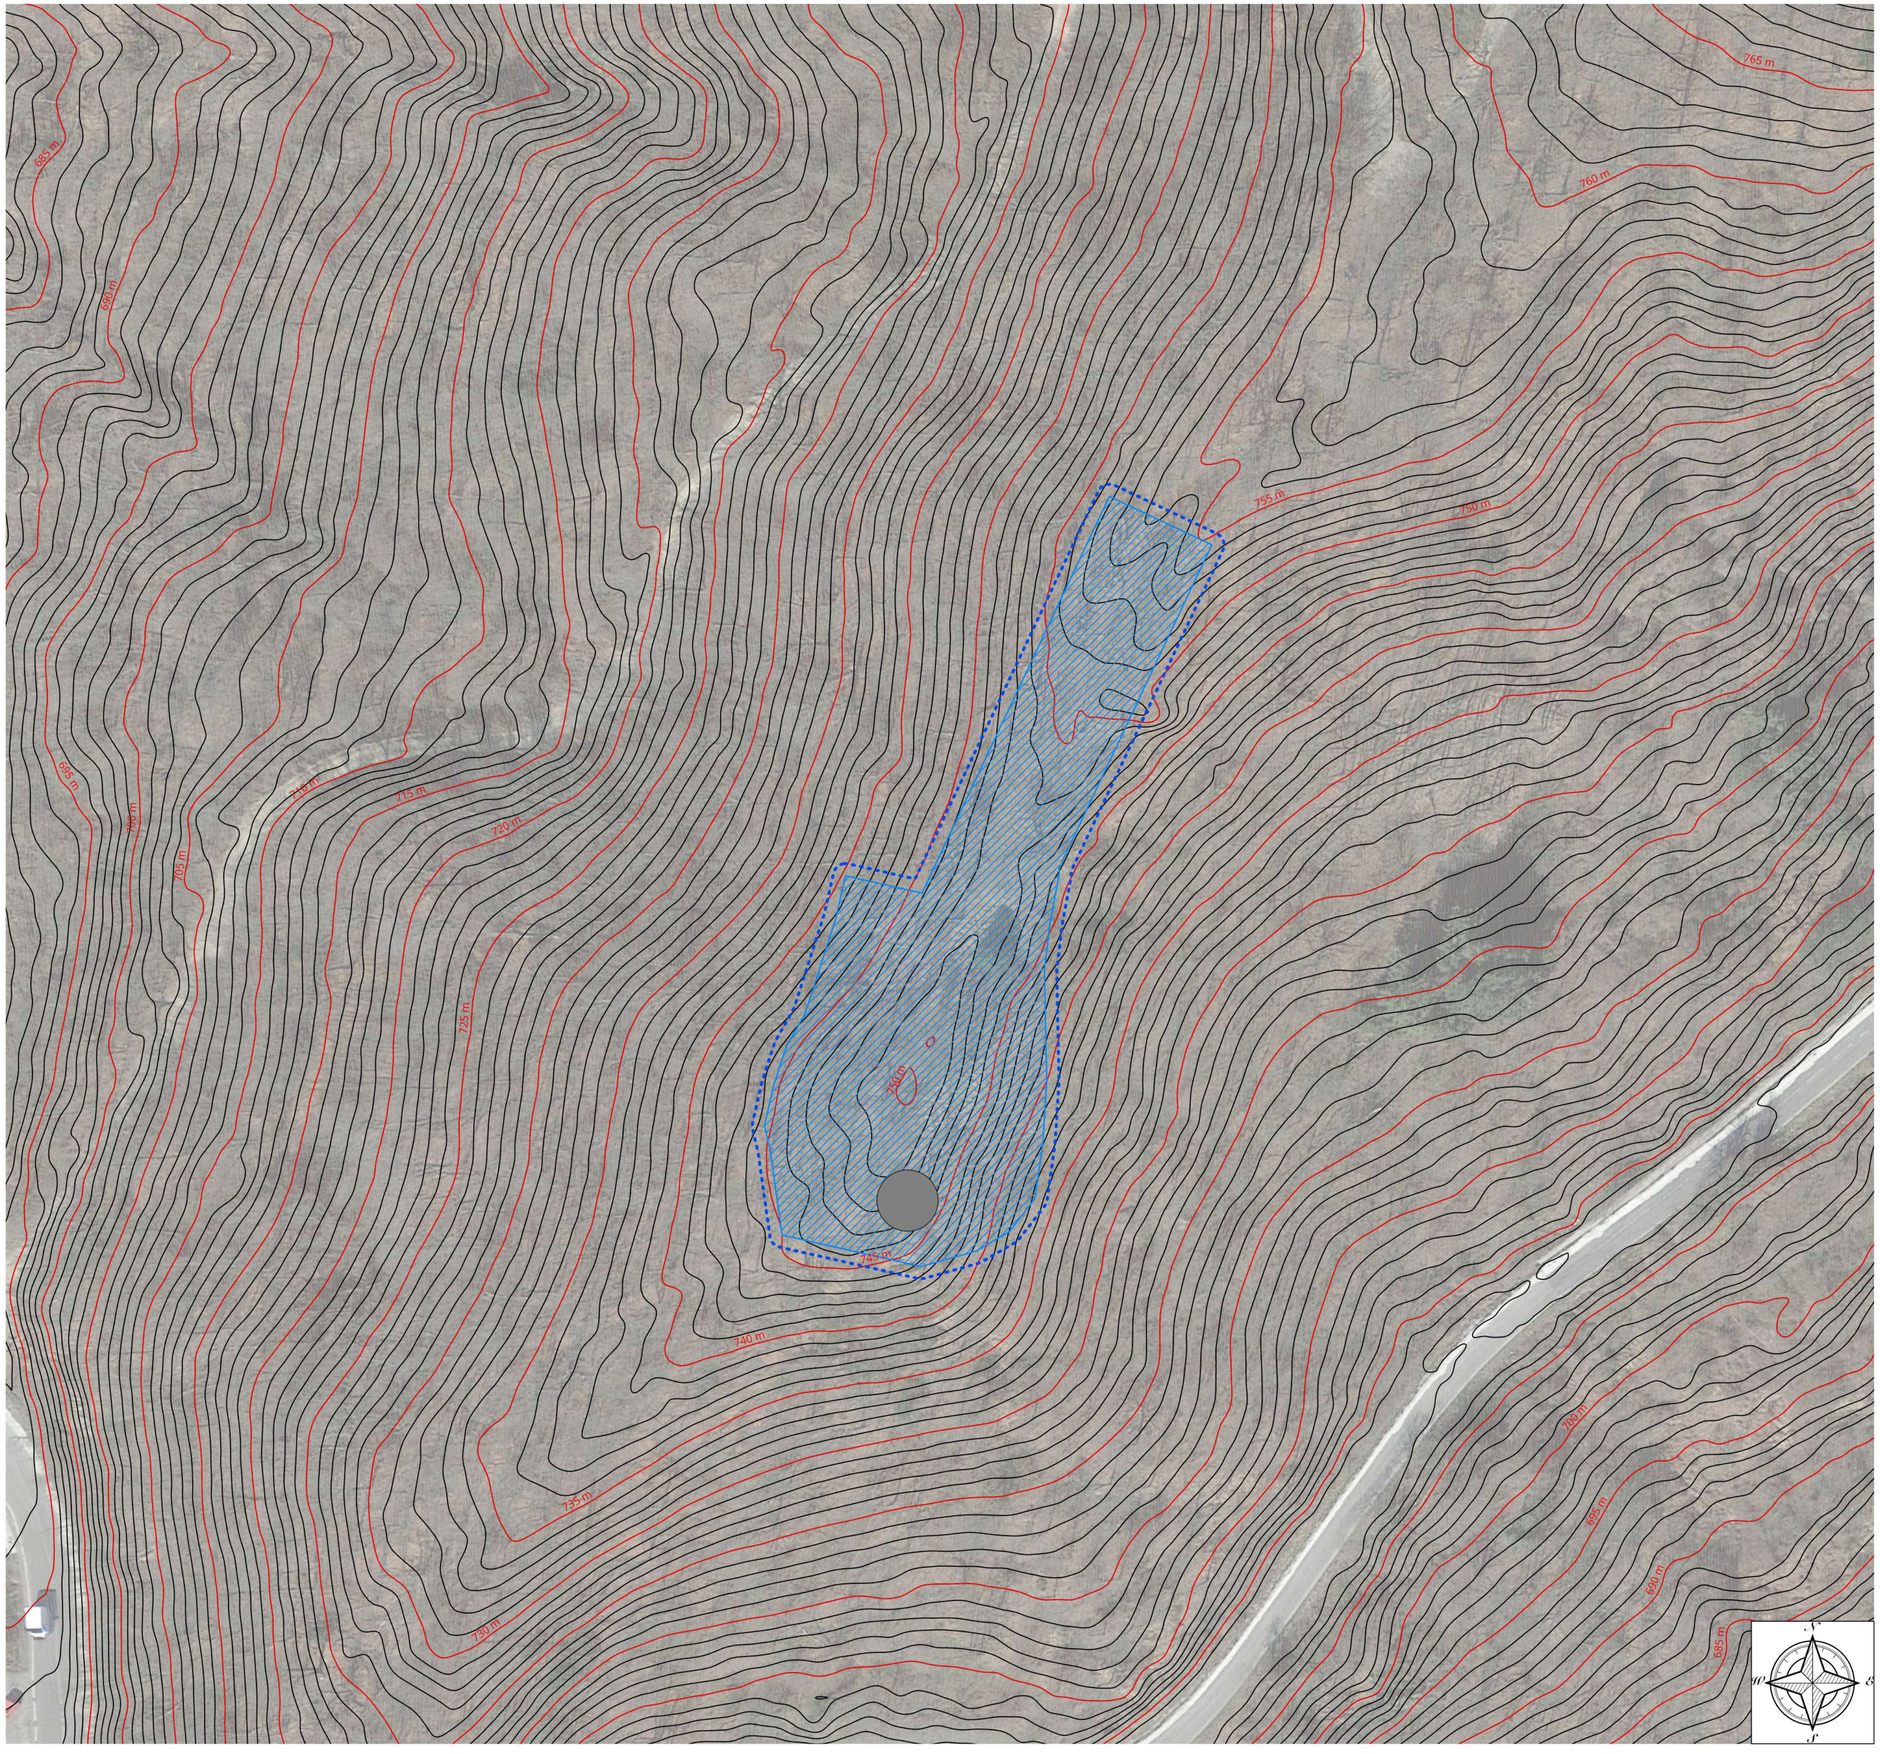

Regione Liguria	Comune Cairo Montenotte	Comune Savona	Provincia Savona
REGIONE LIGURIA			

BH WIND

PARCO EOLICO DI SAVONA - LOC. PIANDELMELO (9 MW)

WTG01 - Planimetrie e sezioni Piazzola 1	Tav. 23.a

Progetto definitivo	PROGETTISTA
Rev. 01 - Agosto 2024	
Scala 1:500	

ORDINE DEGLI INGEGNERI DELLA PROVINCIA DI CUNEO
A1726 Dott. Ing. Daniele Pirra

Firmato digitalmente da: PIRRA DANIELE
Firmato il 04/09/2024 08:55
Seriale Certificato: 1291146
Valido dal 04/09/2023 al 04/09/2026
InfoCamere Qualified Electronic Signature CA

ORDINE DEGLI INGEGNERI DELLA PROVINCIA DI CUNEO
A1949 Dott. Ing. Samuele Viara

Bissi Marco
04.09.2024
09:37:52
GMT+02:00

Firmato digitalmente da: viara samuele
Ruolo: Ingegnere
Descrizione: Ordine degli Ingegneri della Provincia di Cuneo, Sezione: A, Settore: a-b-c, Numero di iscrizione: A1949, Data di iscrizione: 14/01/2009, Data di abilitazione: 2003 - Sessione n.2
Organizzazione: Ordine degli Ingegneri della Provincia di Cuneo
Data: 02/09/2024 18:29:44

BH Wind S.r.l.

Via Zara,5
23100 SONDRIO
tel.+39.0342.211159
fax. +39.0342.517163

www.bissiholding.com - info@bissiholding.com
C.F. - P.Iva. 01055440141
R.E.A. SO - 79322
Con Unico Socio

Società soggetta all'attività di direzione e coordinamento di Bissi Holding S.p.A.

Legenda

Delimitazione area di cantiere

Piazzola di montaggio

Area attigua alla piazzola interessata da scavi o riporti

Curve di livello passo 1 metro

Curve di livello passo 5 metri

Scavi

Riporti

Volumi sterro e riporto	
Totale volume di Sterro	12.848 m3
Totale volume di Riporto	20.425 m3



Regione Liguria	Comune Cairo Montenotte	Comune Savona	Provincia Savona

REGIONE LIGURIA

BH WIND

PARCO EOLICO DI SAVONA - LOC. PIANDELMELO (9 MW)

WTG01 - Planimetrie e sezioni Piazzola 1	Tav. 23.b

Progetto definitivo	PROGETTISTA
Rev. 01 - Agosto 2024	
Scala 1:500	

ORDINE DEGLI INGEGNERI DELLA PROVINCIA DI LUCCA
A1758 Dott. Ing. Daniele Pinna

ORDINE DEGLI INGEGNERI DELLA PROVINCIA DI LUCCA
A1847 Dott. Ing. Samuele Muzi

BH Wind S.r.l.

Via Zara,5
23100 SONDRIO
tel.+39.0342.211159
fax. +39.0342.517163

www.bissiholding.com - info@bissiholding.com
C.F. - P.Iva. 01055440141
R.E.A. SO - 79322
Con Unico Socio

Società soggetta all'attività di direzione e coordinamento di Bissi Holding S.p.A.

BISSI holding
energy for the future

Legenda

Scavi

Zona di raccordo dove si prevede sterro

Riporti

Zona di raccordo dove si prevede riporto

Volumi	
Totale volume di Sterro	12.848 m3
Totale volume di Riporto	20.425 m3

Regione Liguria — REGIONE LIGURIA

Comune Cairo Montenotte

Comune Savona

Provincia Savona — PAR PARIBVS

PARCO EOLICO DI SAVONA - LOC. PIANDELMELO (9 MW)

BH WIND

WTG01 - Planimetrie e sezioni

Piazzola 1

Tav. 23.c

Progetto definitivo		
Rev. 01 - Agosto 2024		
Scala	1:500	1:1.000

PROGETTISTA

ORDINE DEGLI INGEGNERI DELLA PROVINCIA DI CUNEO
A1758 Dott. Ing. Daniele Pirra


ORDINE DEGLI INGEGNERI DELLA PROVINCIA DI CUNEO
A1345 Dott. Ing. Samuele Viara

BH Wind s.r.l.
Via Zara, 5
23100 SONDRIO
tel. +39.0342.211159
fax. +39.0342.517163
www.bissiholding.com - info@bissiholding.com
C.F. - P.Iva. 01055440141
R.E.A. SO - 79322
Con Unico Socio


Società soggetta all'attività di direzione e coordinamento di Bissi Holding S.p.A.

BISSI holding energy for the future


Piazzola 1

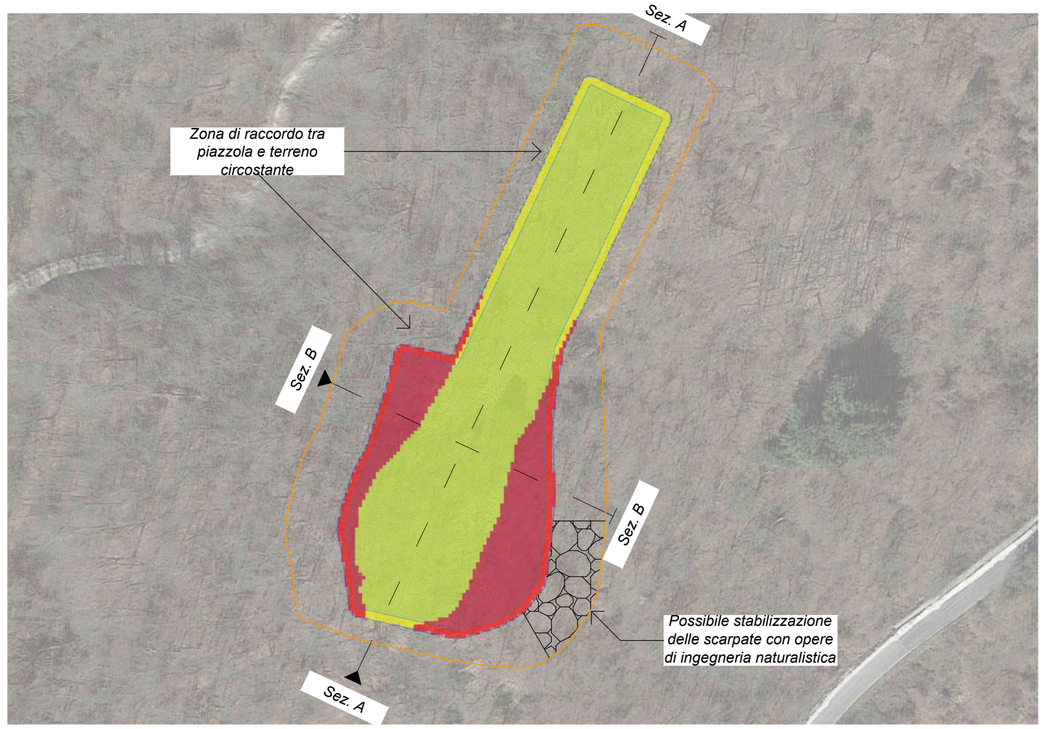


Sezione A - A

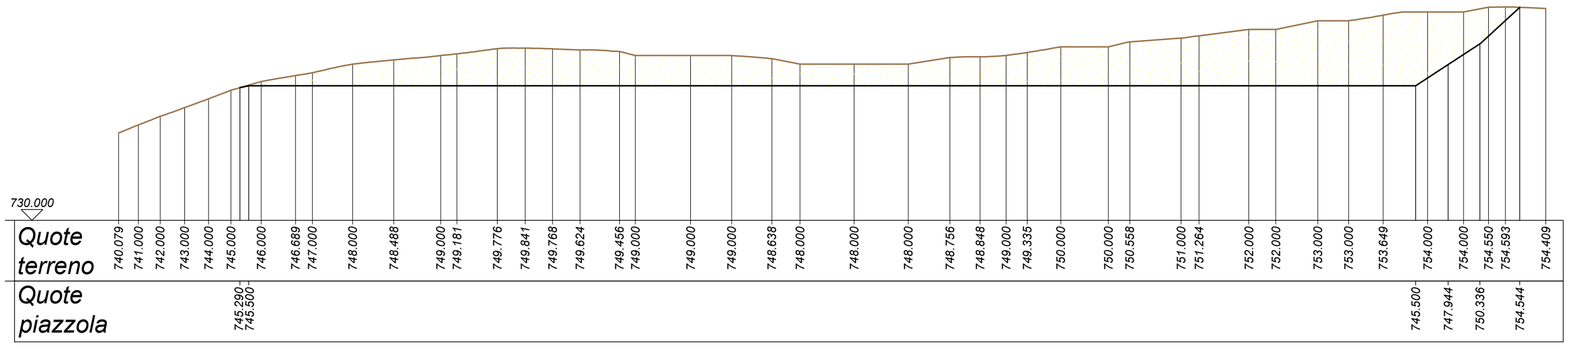

Sezione B - B

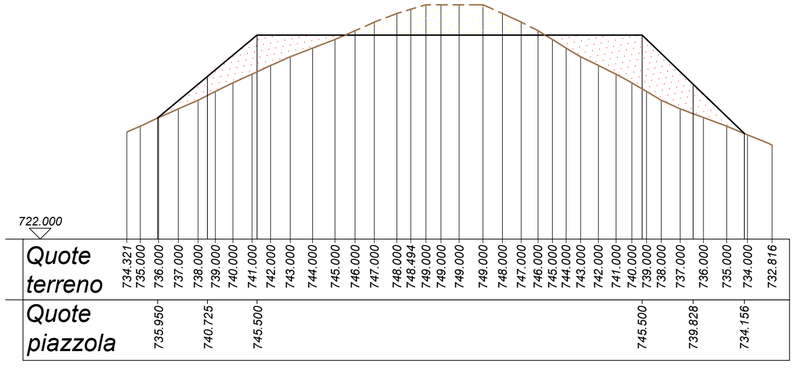

Particolare terre armate per sostegno scarpata

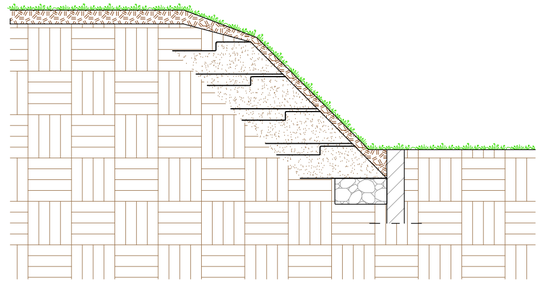

Legenda

Scavi

Riporti



Regione Liguria

Comune Cairo Montenotte

Comune Savona

Provincia Savona

PARCO EOLICO DI SAVONA - LOC. PIANDELMELO (9 MW)

WTG01 - Planimetrie e sezioni

WTG01

Tav.23.d

Progetto definitivo	
Rev. 01 - Agosto 2024	
Scala 1:200	

PROGETTISTA

ORDINE DEGLI INGEGNERI DELLA PROVINCIA DI CUNEO
A1758 Dott. Ing. Daniele Pirra

ORDINE DEGLI INGEGNERI DELLA PROVINCIA DI CUNEO
A1943 Dott. Ing. Samuele Viara

BH Wind s.r.l.
Via Zara, 5
23100 SONDRIO
tel. +39.0342.211159
fax. +39.0342.517163

www.bissiholding.com - info@bissiholding.com
C.F. - P.Iva. 01055440141
R.E.A. SO - 79322
Con Unico Socio

Società soggetta all'attività di direzione e coordinamento di Bissi Holding S.p.A.

Particolare sezione fondazione WTG01

