
Legenda

- 231 - Prati stabili
- 243 - Colture agrarie prevalenti con presenza di spazi naturali
- 244 - Aree agroforestali
- 312 - Boschi di conifere
- 313 - Boschi misti
- 332 - Rocce nude, falesie, rupi, affioramenti
- 3113 - Bosco misto mesofilo
- 3114 - Bosco a prevalenza di faggio
- 3115 - Bosco a prevalenza di castagno
- 3116 - Castagneti da frutto


- Delimitazione area di cantiere
- Piazzola di montaggio
- Fondazione WTG
- Area interessata da scavi o riporti
- Cabina di consegna
- Nuova pista di accesso alla WTG01

	Area di intervento [m2]
Piazzola WTG01 e Nuova pista di accesso	11.863
Piazzola WTG02	5.817
Piazzola WTG03	6.450
Area di stoccaggio materiale temporaneo	Area vincolata da prescrizioni di un precedente VIA


Piazzola WTG01 e Nuova pista di aceesso

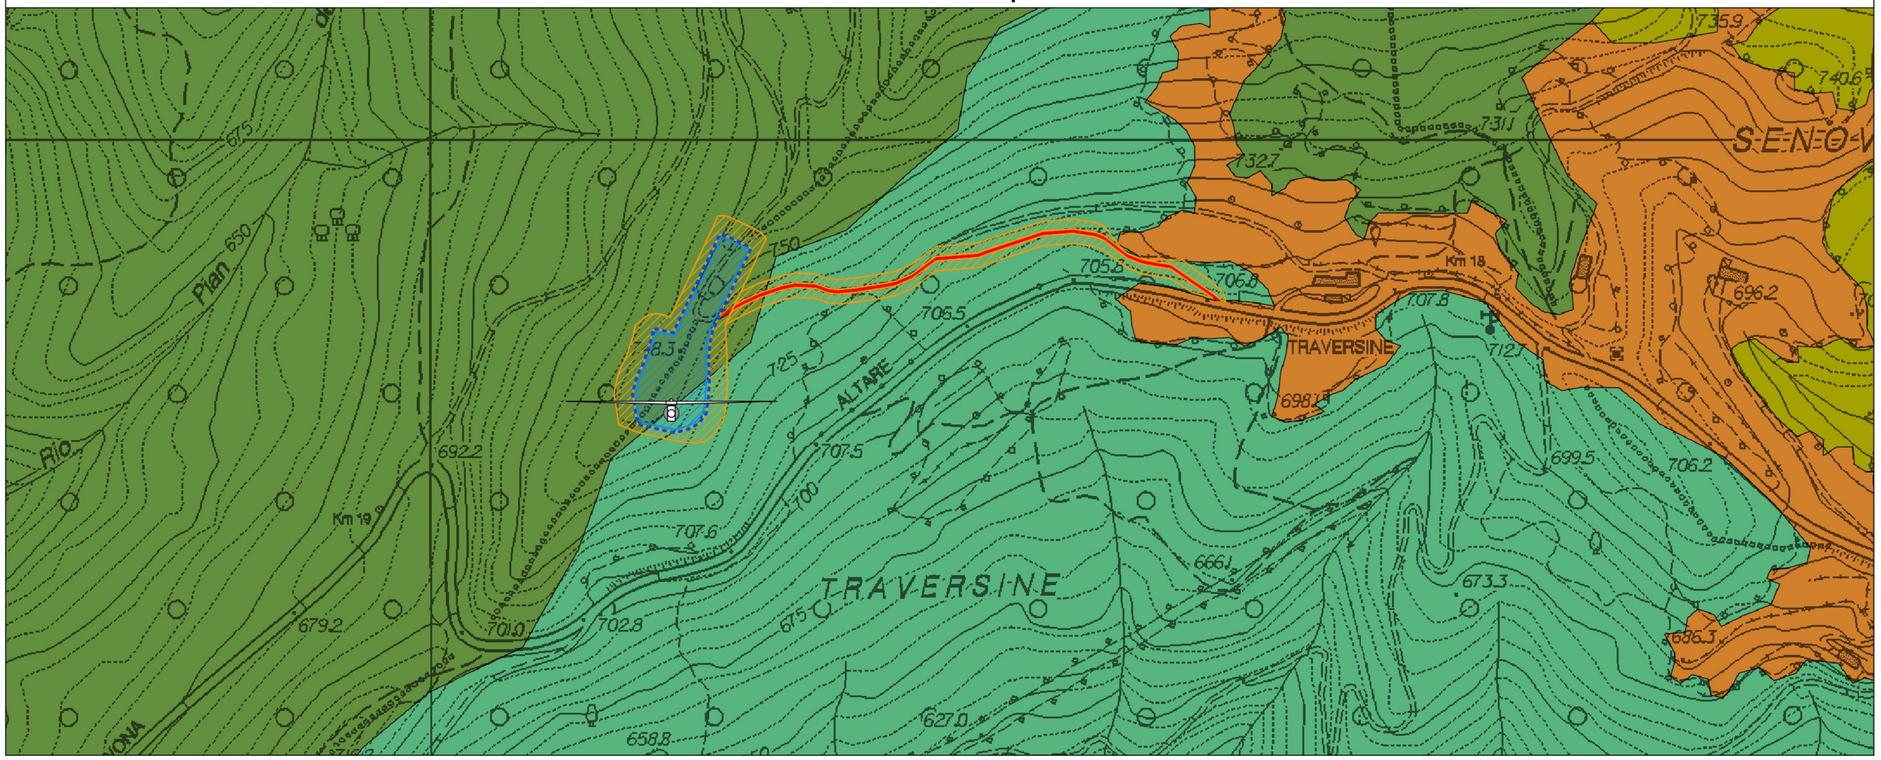


Piazzola WTG02 e Cabina di consenga

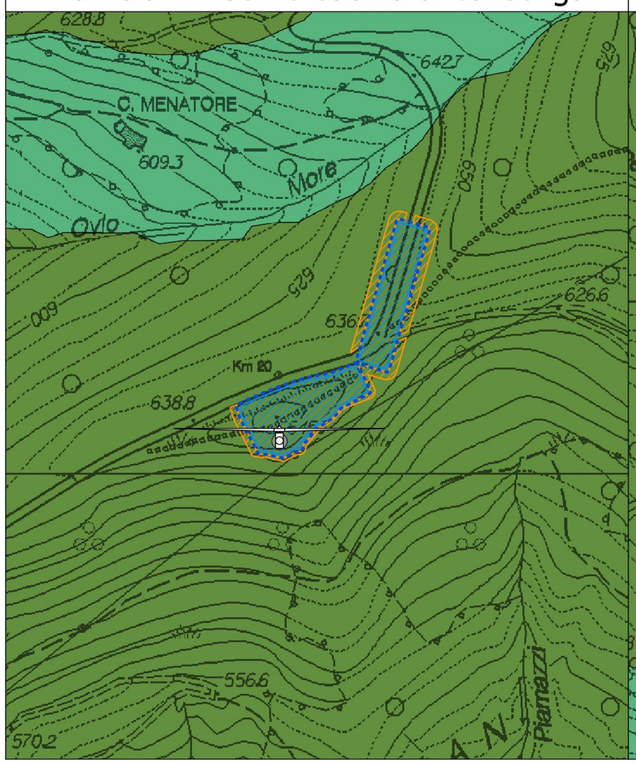

Piazzola WTG03

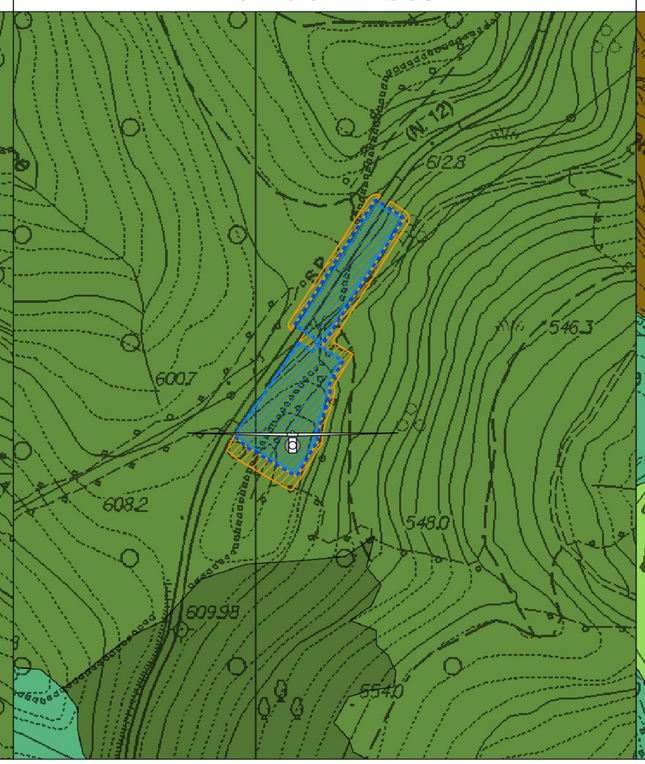

Area stoccaggio materiale temporaneo

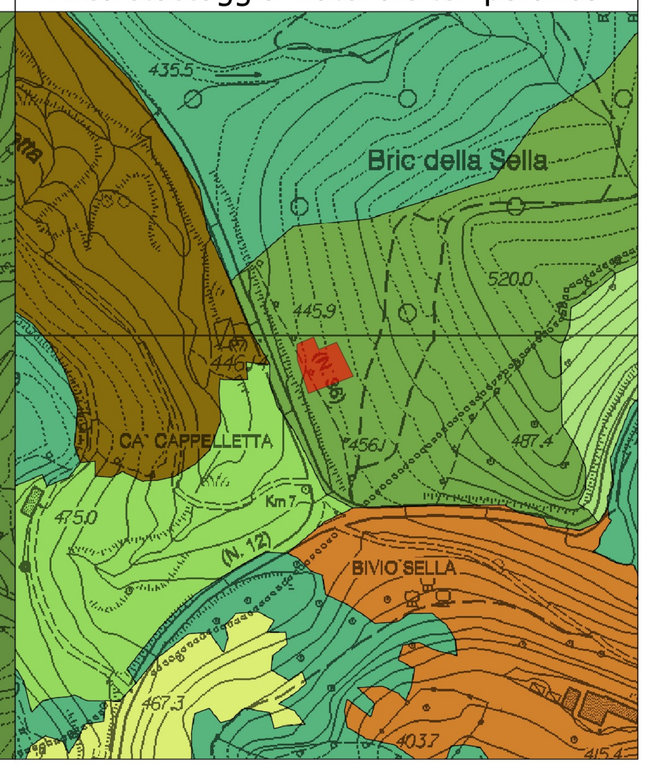

Regione Liguria	Comune Cairo Montenotte	Comune Savona	Provincia Savona

PARCO EOLICO DI SAVONA - LOC. PIANDELMELO (9 MW)

Sottrazione di aree boscate	Tav. 41

Progetto definitivo	PROGETTISTA
Rev. 01 - Agosto 2024	
Scala 1:2.000	

Firmato digitalmente da: PIRRA DANIELE
Firmato il 04/09/2024 08:52
Seriale Certificato: 1291146
Valido dal 24/03/2022 al 24/03/2025
InfoCamere Qualified Electronic Signature CA

Bissi Marco
04.09.2024
09:40:39
GMT+02:00

Firmato digitalmente da: ciara samuele
Ruolo: Ingegnere
Organizzazione: Ordine degli Ingegneri della Provincia di Cuneo, Sezione 'A', Settore a-b-c,
Numero di iscrizione: A1749, Data di iscrizione: 19/01/2009, Data di abilitazione: 2003 - Sezione a-b
Organizzazione: Ordine degli Ingegneri della Provincia di Cuneo
Data: 02/09/2024 18:54:33

BH Wind S.r.l.

Via Zara,5
23100 SONDRIO
tel.+39.0342.211159
fax. +39.0342.517163

www.bissiholding.com - info@bissiholding.com
C.F. - P.Iva. 01055440141
R.E.A. SO - 79322
Con Unico Socio

Società soggetta all'attività di direzione e coordinamento di Bissi Holding S.p.A.