
## Legenda

- Distanza 3 - 5 D
- Rispetto della distanza minima


La distanza tra le turbine è stata calcolata usando il diametro della turbina Enercon, il più grande. Questo garantisce che la distanza sia adeguata anche per la turbina Vestas, con un diametro minore.

D= 138,6 m
Direzione principale del vento -35°


## Rosa dei venti - Studio anemologico

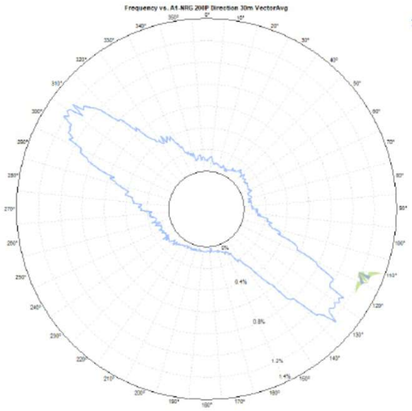



## WTG01

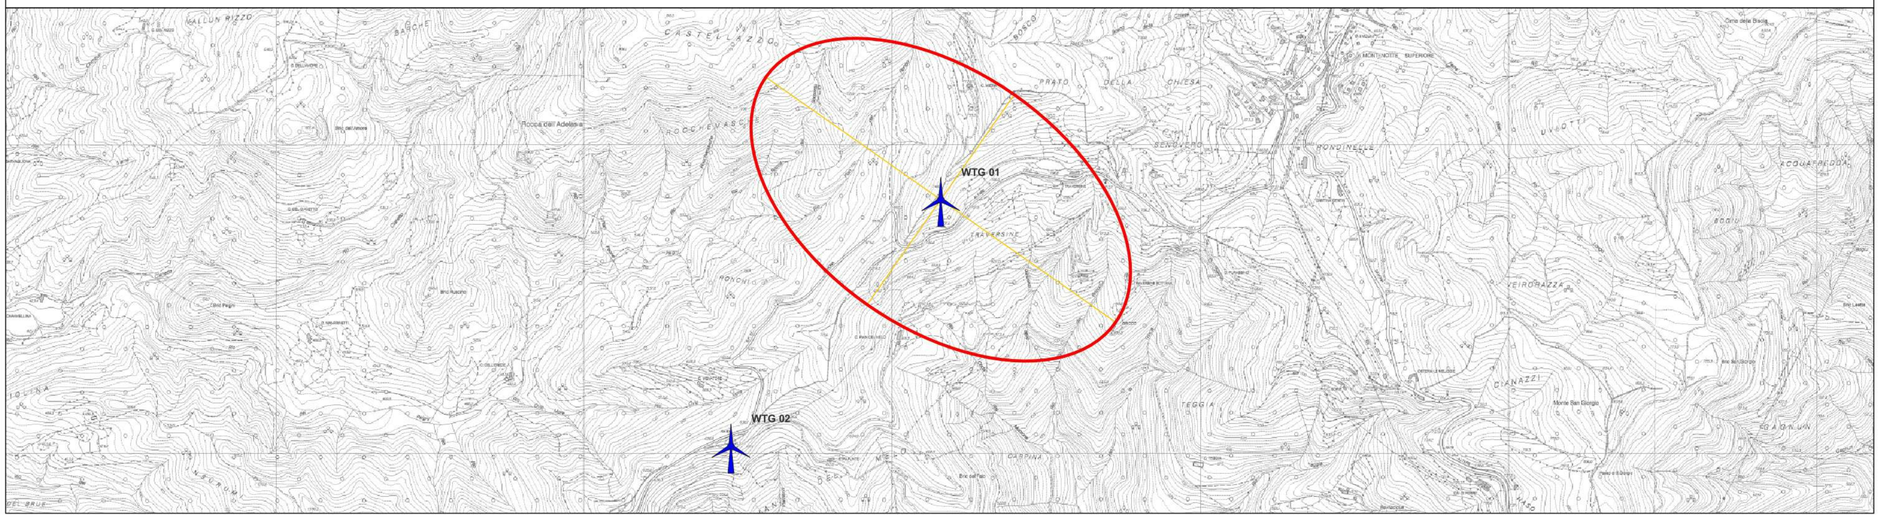


## WTG02

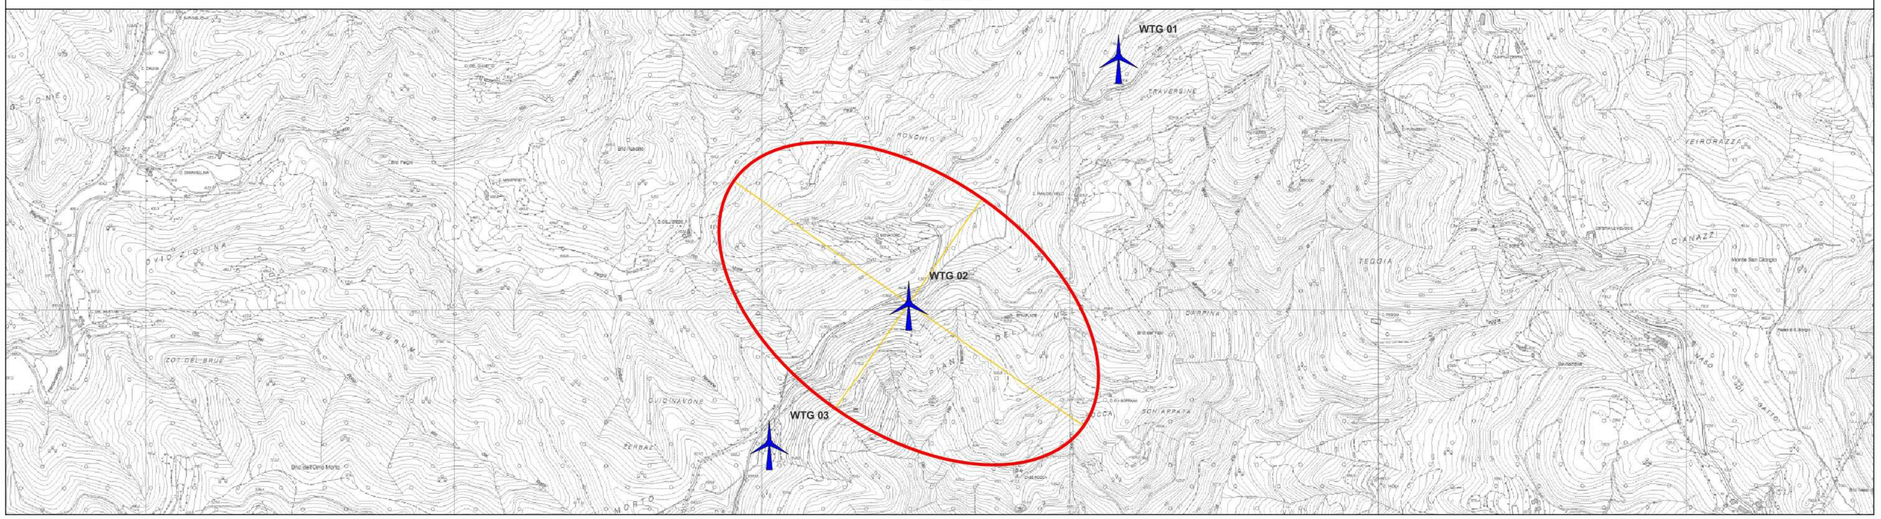


## WTG03

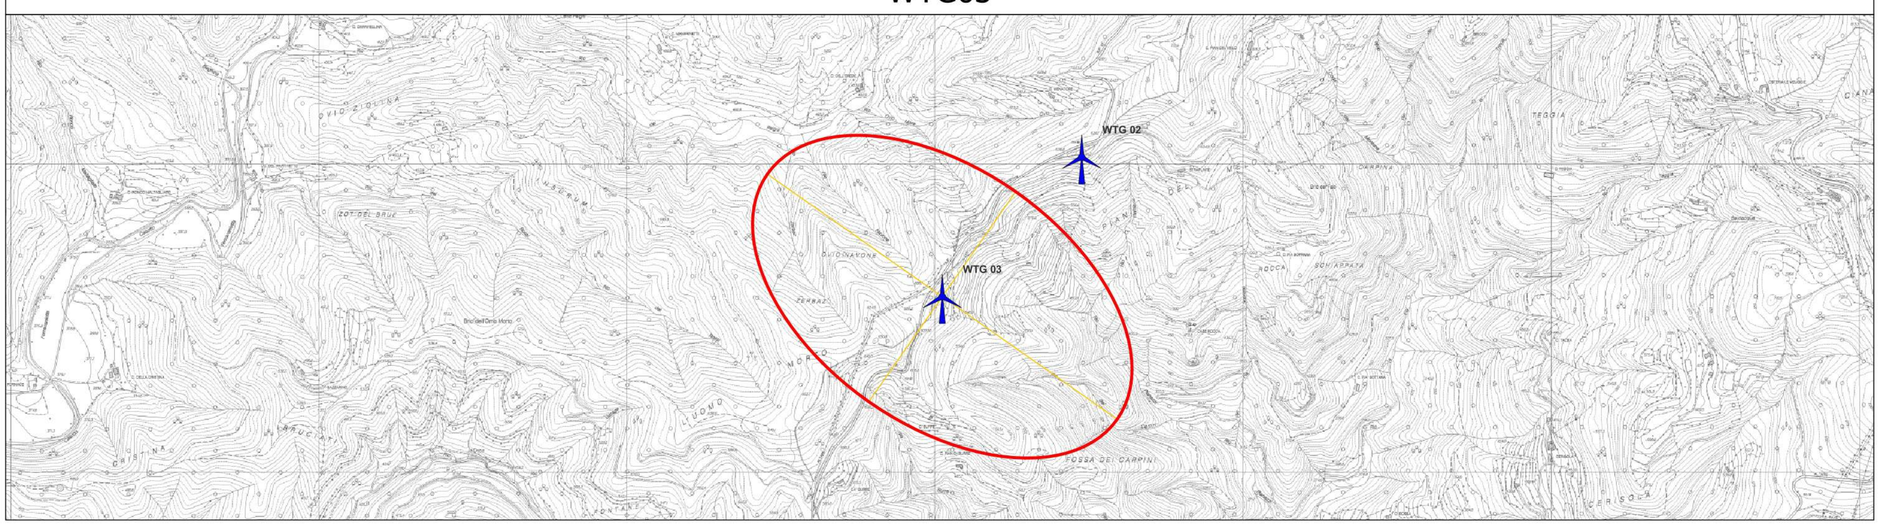


| Regione Liguria | Comune Cairo Montenotte | Comune Savona | Provincia Savona |
|---|---|---|---|

# PARCO EOLICO DI SAVONA - LOC. PIANDELMELO (9 MW)

## Rispetto distanza minima

Tav. 45

| | |
|---|---|
| Progetto definitivo | |
| Rev. 00 - Agosto 2024 | |
| Scala | 1:10.000 |

PROGETTISTA

ORDINE DEGLI INGEGNERI DELLA PROVINCIA DI SAVONA
A1758 Dott. Ing. Daniele Pirra

Firmato digitalmente da:
PIRRA DANIELE
Firmato il 04/09/2024 08:51
Seriale Certificato: 1291146
Valido dal 24/03/2022 al 24/03/2025
InfoCamere Qualified Electronic Signature CA

Bissi Marco
04.09.2024
09:40:39
GMT+02:00

Firmato digitalmente da: viara samuele
Ruolo: Ingegnere
Organizzazione: Ordine degli Ingegneri della Provincia di Cuneo, Sezione A, Settore a-b-c...
Nome CA: ArubaPEC S.p.A. NG CA 3, Regolamento UE N. 910/2014 - eIDAS, Data di abilitazione: 2003 - Sezione
Organizzazione: Ordine degli Ingegneri della Provincia di Cuneo
Data: 02/09/2024 18:05:13

**BH Wind S.r.l.**

Via Zara,5
23100 SONDRIO
tel.+39.0342.211159
fax. +39.0342.517163

www.bissiholding.com - info@bissiholding.com
C.F. - P.Iva. 01055440141
R.E.A. SO - 79322
Con Unico Socio

Società soggetta all'attività di direzione e coordinamento di Bissi Holding S.p.A.