Legenda

Area di servizio all'impianto

Area interessata da ripristini ambientali

Confine comunale

Strada Provinciale - SP12

Strada sterrata

Strada di accesso alla piazzola

Quote terreno

Quote piazzola

Specie erbacee per il ripristino abientale:

Bromus hordeaceus
Festuca gr. rubra
Festuca gr. ovina
Onobrychis viciifolia
Lotus corniculatus

Specie arboree per il ripristino abientale:

Fagus sylvatica
Carpinus betulus
Ilex aquifolium

Specie arbustive per il ripristino abientale:

Gesista spp.
Calluna spp.

Regione Liguria — REGIONE LIGURIA

Comune Cairo Montenotte

Comune Savona

Provincia Savona

BH WIND

PARCO EOLICO DI SAVONA - LOC. PIANDELMELO (9 MW)

Ripristino ambientale	*Tav. 46.a*
WTG01	

Progetto definitivo	*PROGETTISTA*
Rev. 00 - Agosto 2024	
Scala 1:500	

ORDINE DEGLI INGEGNERI DELLA PROVINCIA DI CUNEO
A1758 Dott. Ing. Daniele Pirra
Firmato digitalmente da: PIRRA DANIELE
Firmato il 04/09/2024 08:53
Seriale Certificato: 1291146
Valido dal 24/03/2022 al 24/03/2025
InfoCamere Qualified Electronic Signature CA

ORDINE DEGLI INGEGNERI DELLA PROVINCIA DI CUNEO
A1945 Dott. Ing. Samuele Viara

Bissi Marco
04.09.2024
09:40:39
GMT+02:00

Firmato digitalmente da: viara samuele
Codice fiscale: VRASML
Descrizione: Ordine degli Ingegneri della Provincia di Cuneo, Sezione A, Settore: a-b-c
Ente emettitore: ArubaPEC S.p.A. NG CA 3, Serial#: 14351309, Data di abilitazione: 30/03 - Sessione
Organizzazione: Ordine degli Ingegneri della Provincia di Cuneo
Data: 05/09/2024 18:06:14

BH Wind s.r.l.
Via Zara, 5
23100 SONDRIO
tel. +39.0342.211159
fax. +39.0342.517163
www.bissiholding.com - info@bissiholding.com
C.F. - P.Iva. 01055440141
R.E.A. SO - 79322
Con Unico Socio
Società soggetta all'attività di direzione e coordinamento di Bissi Holding S.p.A.

Legenda

Area di servizio all'impianto

Area interessata da ripristini ambientali

Confine comunale

Strada Provinciale - SP12

Strada sterrata

Quote terreno

Quote piazzola - fase di montaggio

Specie erbacee per il ripristino abientale:


Bromus hordeaceus
Festuca gr. rubra
Festuca gr. ovina
Onobrychis viciifolia
Lotus corniculatus

Specie arboree per il ripristino abientale:

Fagus sylvatica
Carpinus betulus
Ilex aquifolium

Specie arbustive per il ripristino abientale:

Gesista spp.
Calluna spp.

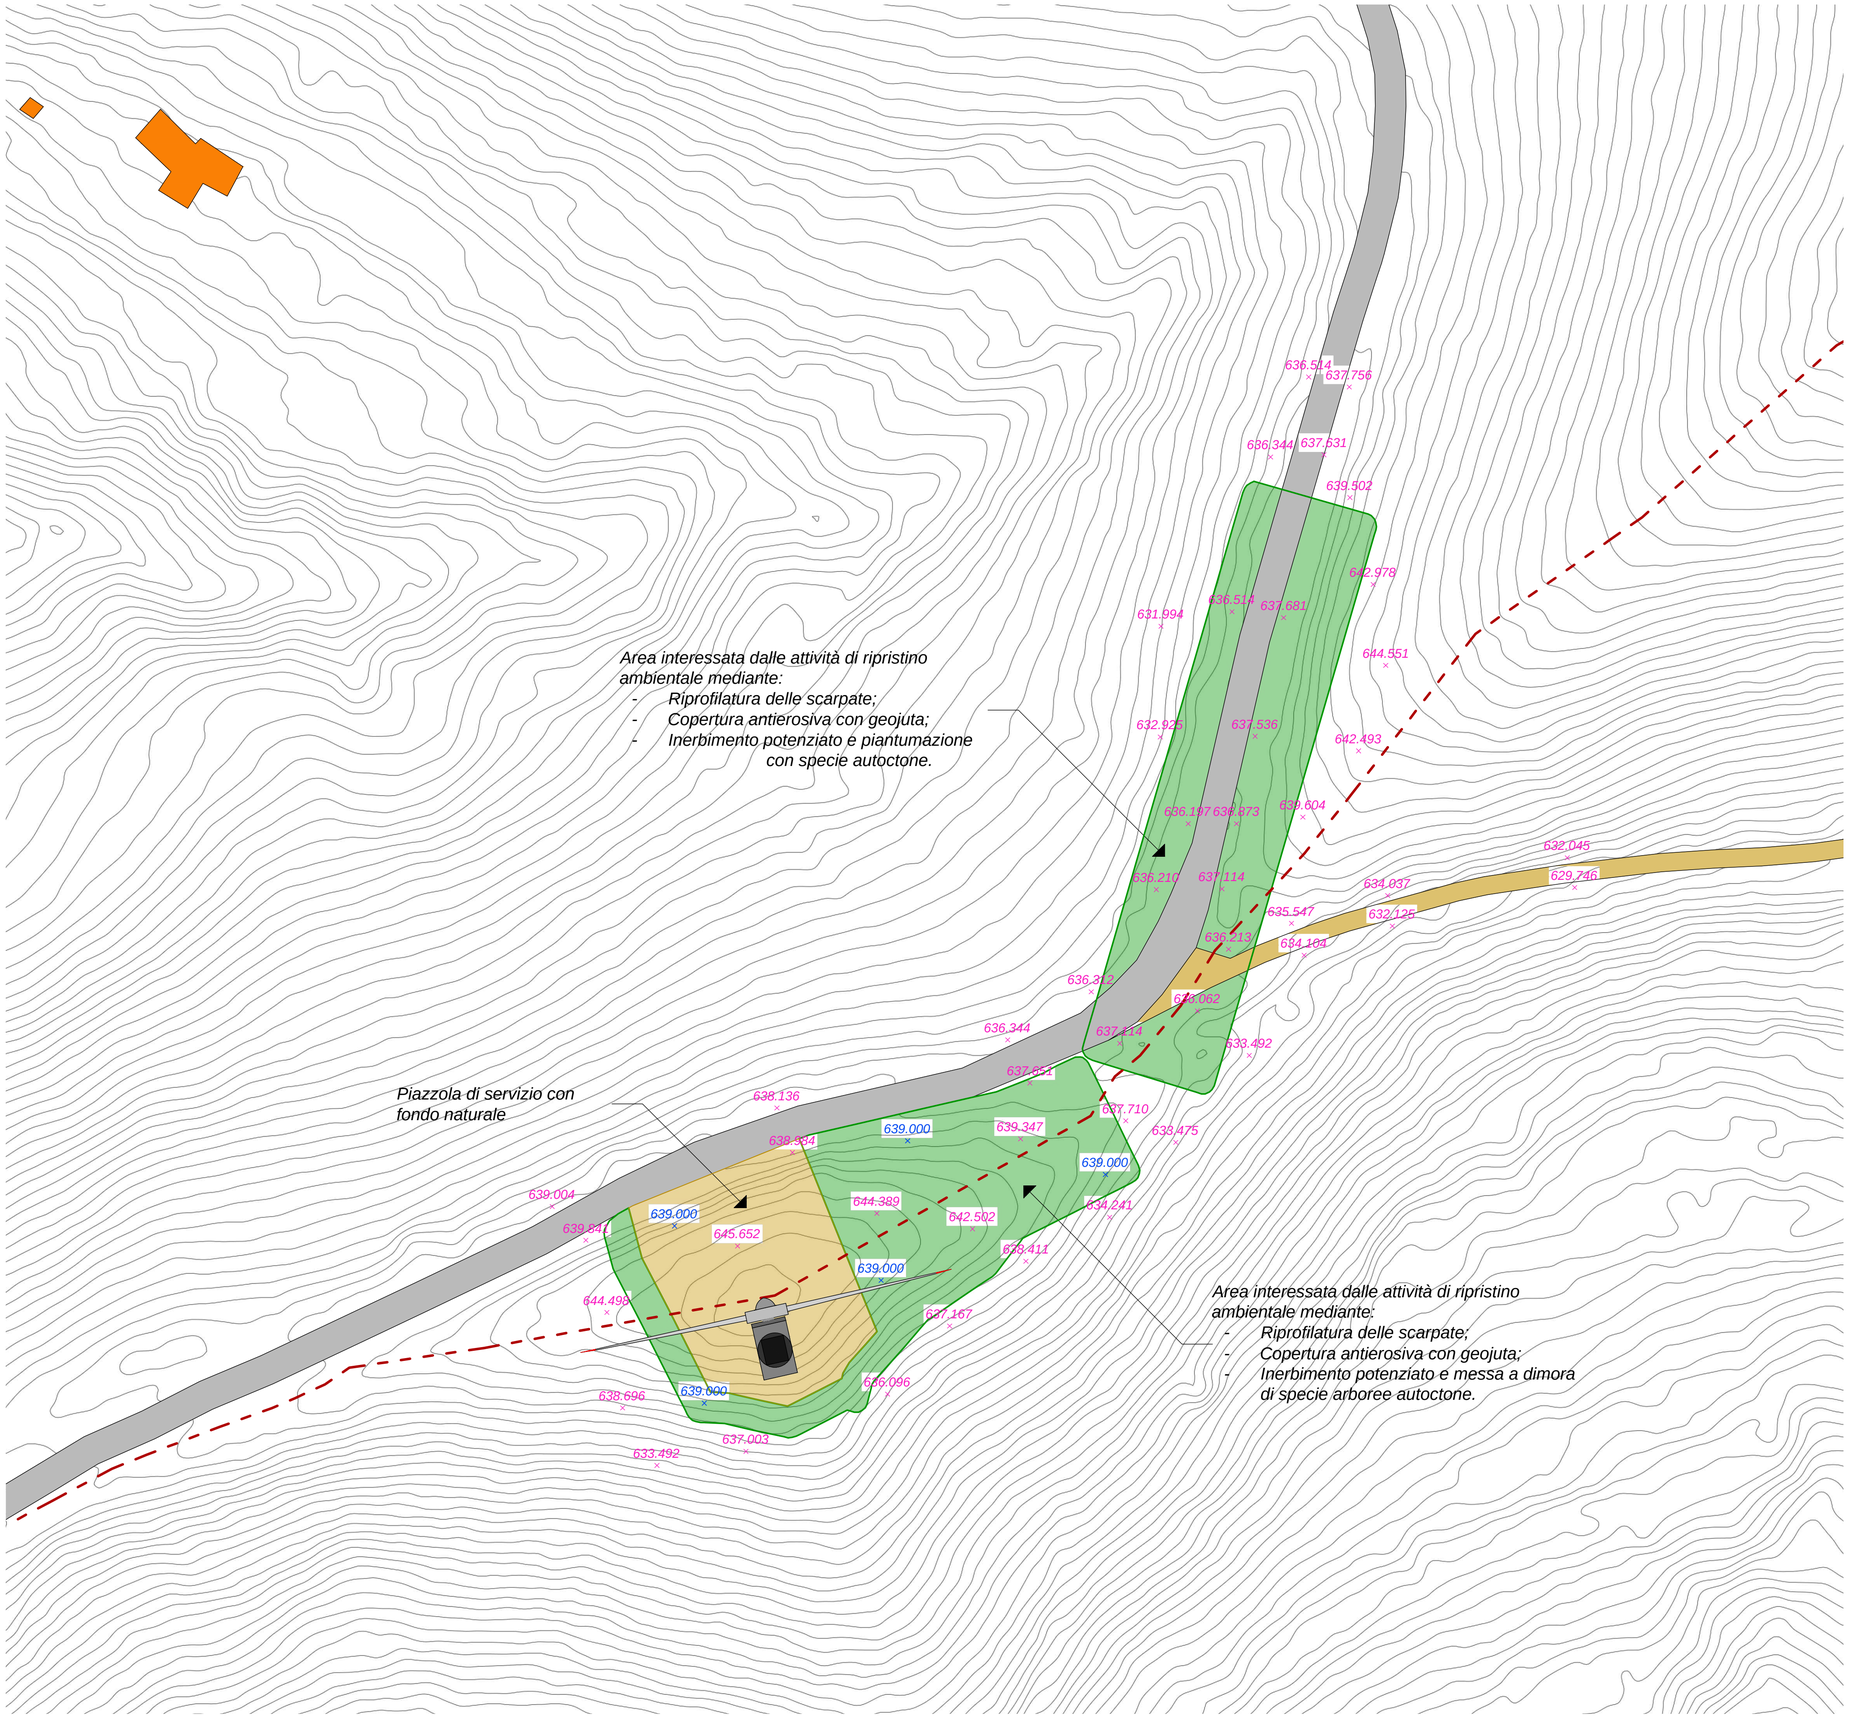

Regione Liguria — Comune Cairo Montenotte — Comune Savona — Provincia Savona

PARCO EOLICO DI SAVONA - LOC. PIANDELMELO (9 MW)

Ripristino ambientale	Tav. 46.b
WTG02	

Progetto definitivo	*PROGETTISTA*
Rev. 00 - Agosto 2024	
Scala 1:500	

ORDINE DEGLI INGEGNERI DELLA PROVINCIA DI CUNEO
A1758 Dott. Ing. Daniele Pirra

ORDINE DEGLI INGEGNERI DELLA PROVINCIA DI CUNEO
A1945 Dott. Ing. Samuele Viara

BH Wind s.r.l.
Via Zara, 5
23100 SONDRIO
tel. +39.0342.211159
fax. +39.0342.517163
www.bissiholding.com - info@bissiholding.com
C.F. - P.Iva. 01055440141
R.E.A. SO - 79322
Con Unico Socio
Società soggetta all'attività di direzione e coordinamento di Bissi Holding S.p.A.

Legenda

Area di servizio all'impianto

Area interessata da ripristini ambientali

Confine comunale

Strada Provinciale - SP12

Quote terreno

Quote piazzola - fase di montaggio

Specie erbacee per il ripristino abientale:


Bromus hordeaceus
Festuca gr. rubra
Festuca gr. ovina
Onobrychis viciifolia
Lotus corniculatus

Specie arboree per il ripristino abientale:

Fagus sylvatica
Carpinus betulus
Ilex aquifolium

Specie arbustive per il ripristino abientale:

Gesista spp.
Calluna spp.

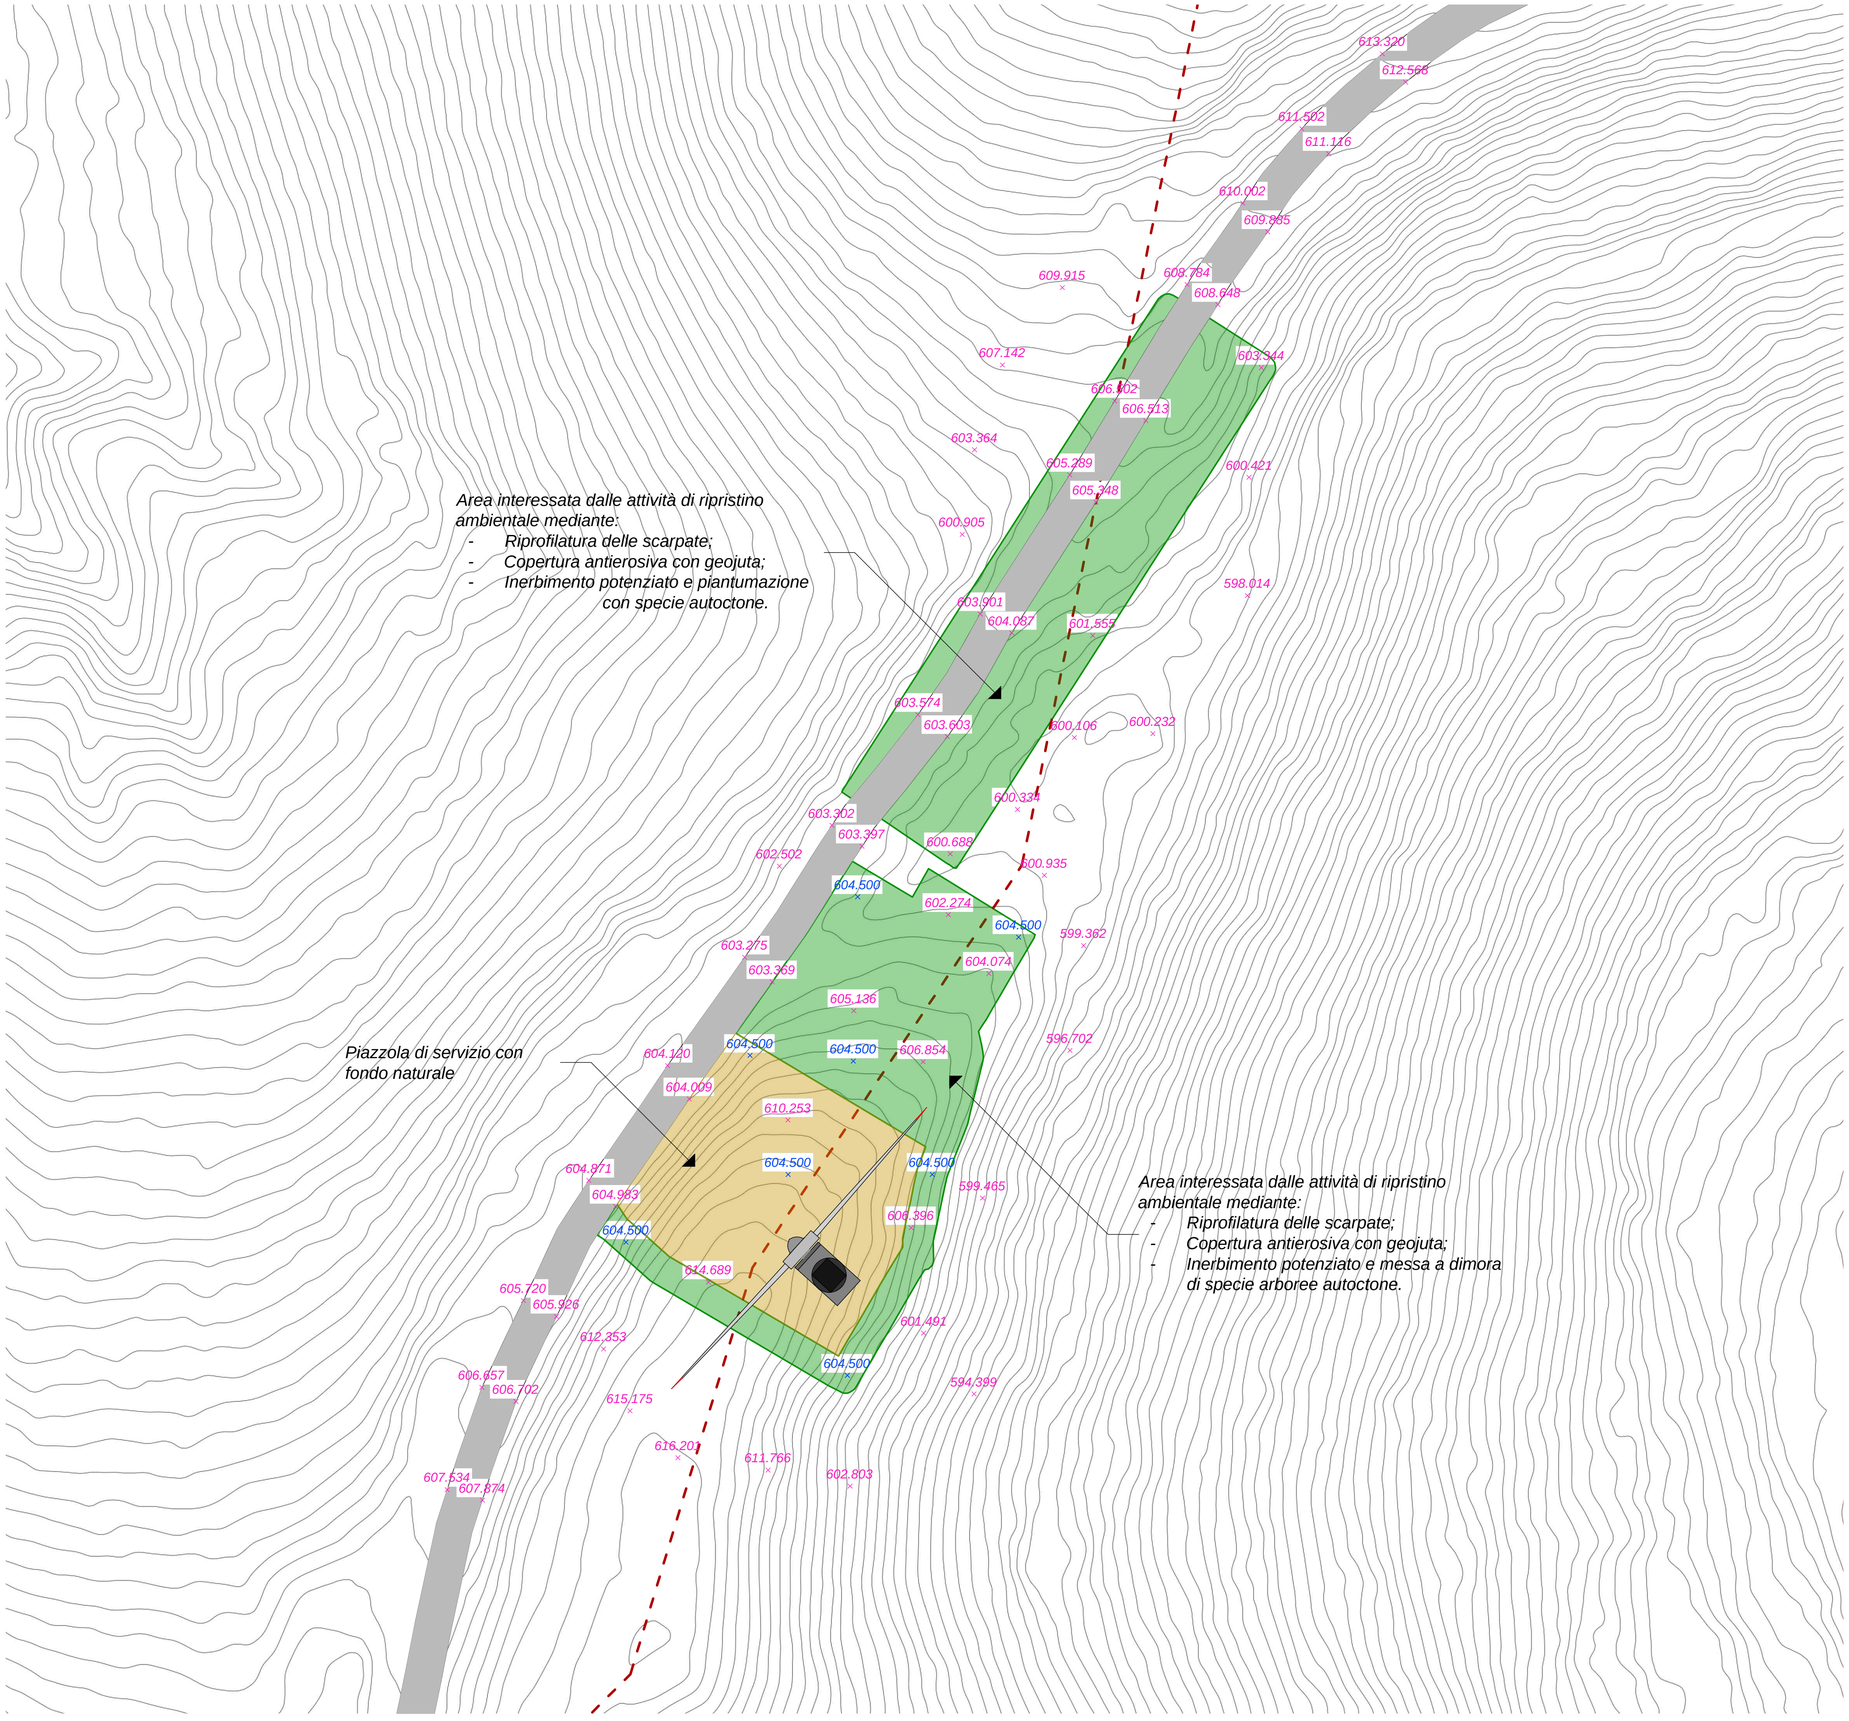

Regione Liguria — Comune Cairo Montenotte — Comune Savona — Provincia Savona

PARCO EOLICO DI SAVONA - LOC. PIANDELMELO (9 MW)

Ripristino ambientale	Tav. 46.c
WTG03	

Progetto definitivo	*PROGETTISTA*
Rev. 00 - Agosto 2024	
Scala 1:500	

ORDINE DEGLI INGEGNERI DELLA PROVINCIA DI CUNEO
A1758 Dott. Ing. Daniele Pirra

ORDINE DEGLI INGEGNERI DELLA PROVINCIA DI CUNEO
A1984 Dott. Ing. Samuele

Firmato digitalmente da: viara samuele
Ordine: A1984
Descrizione: Ordine degli Ingegneri della Provincia di Cuneo, Sezione A, Settore a-b-c
Data: 02/09/2024 18:26:17
Organizzazione: Ordine degli Ingegneri della Provincia di Cuneo
Data: 02/09/2024 18:26:17

BH Wind s.r.l.
Via Zara, 5
23100 SONDRIO
tel. +39.0342.211159
fax. +39.0342.517163
www.bissiholding.com - info@bissiholding.com
C.F. - P.Iva. 01055440141
R.E.A. SO - 79322
Con Unico Socio
Società soggetta all'attività di direzione e coordinamento di Bissi Holding S.p.A.