
Legenda

- Pg4 - Aree a suscettività molto alta - aree in frana attiva
- Pg3a - Aree a suscettività alta - frana quiescente
- Pg3b - Aree a suscettività alta - aree non in frana quiescente

- Impianti in istruttoria
- Impianti in esercizio

- Delimitazione area di cantiere
- Piazzola di montaggio
- Cabina di consegna / Minibox
- Elettrodotto utente WTG01 - Cabina di consegna
- Elettrodotto di consegna
- Sovrapposizione elettrodotto di consegna con altri cavidotti

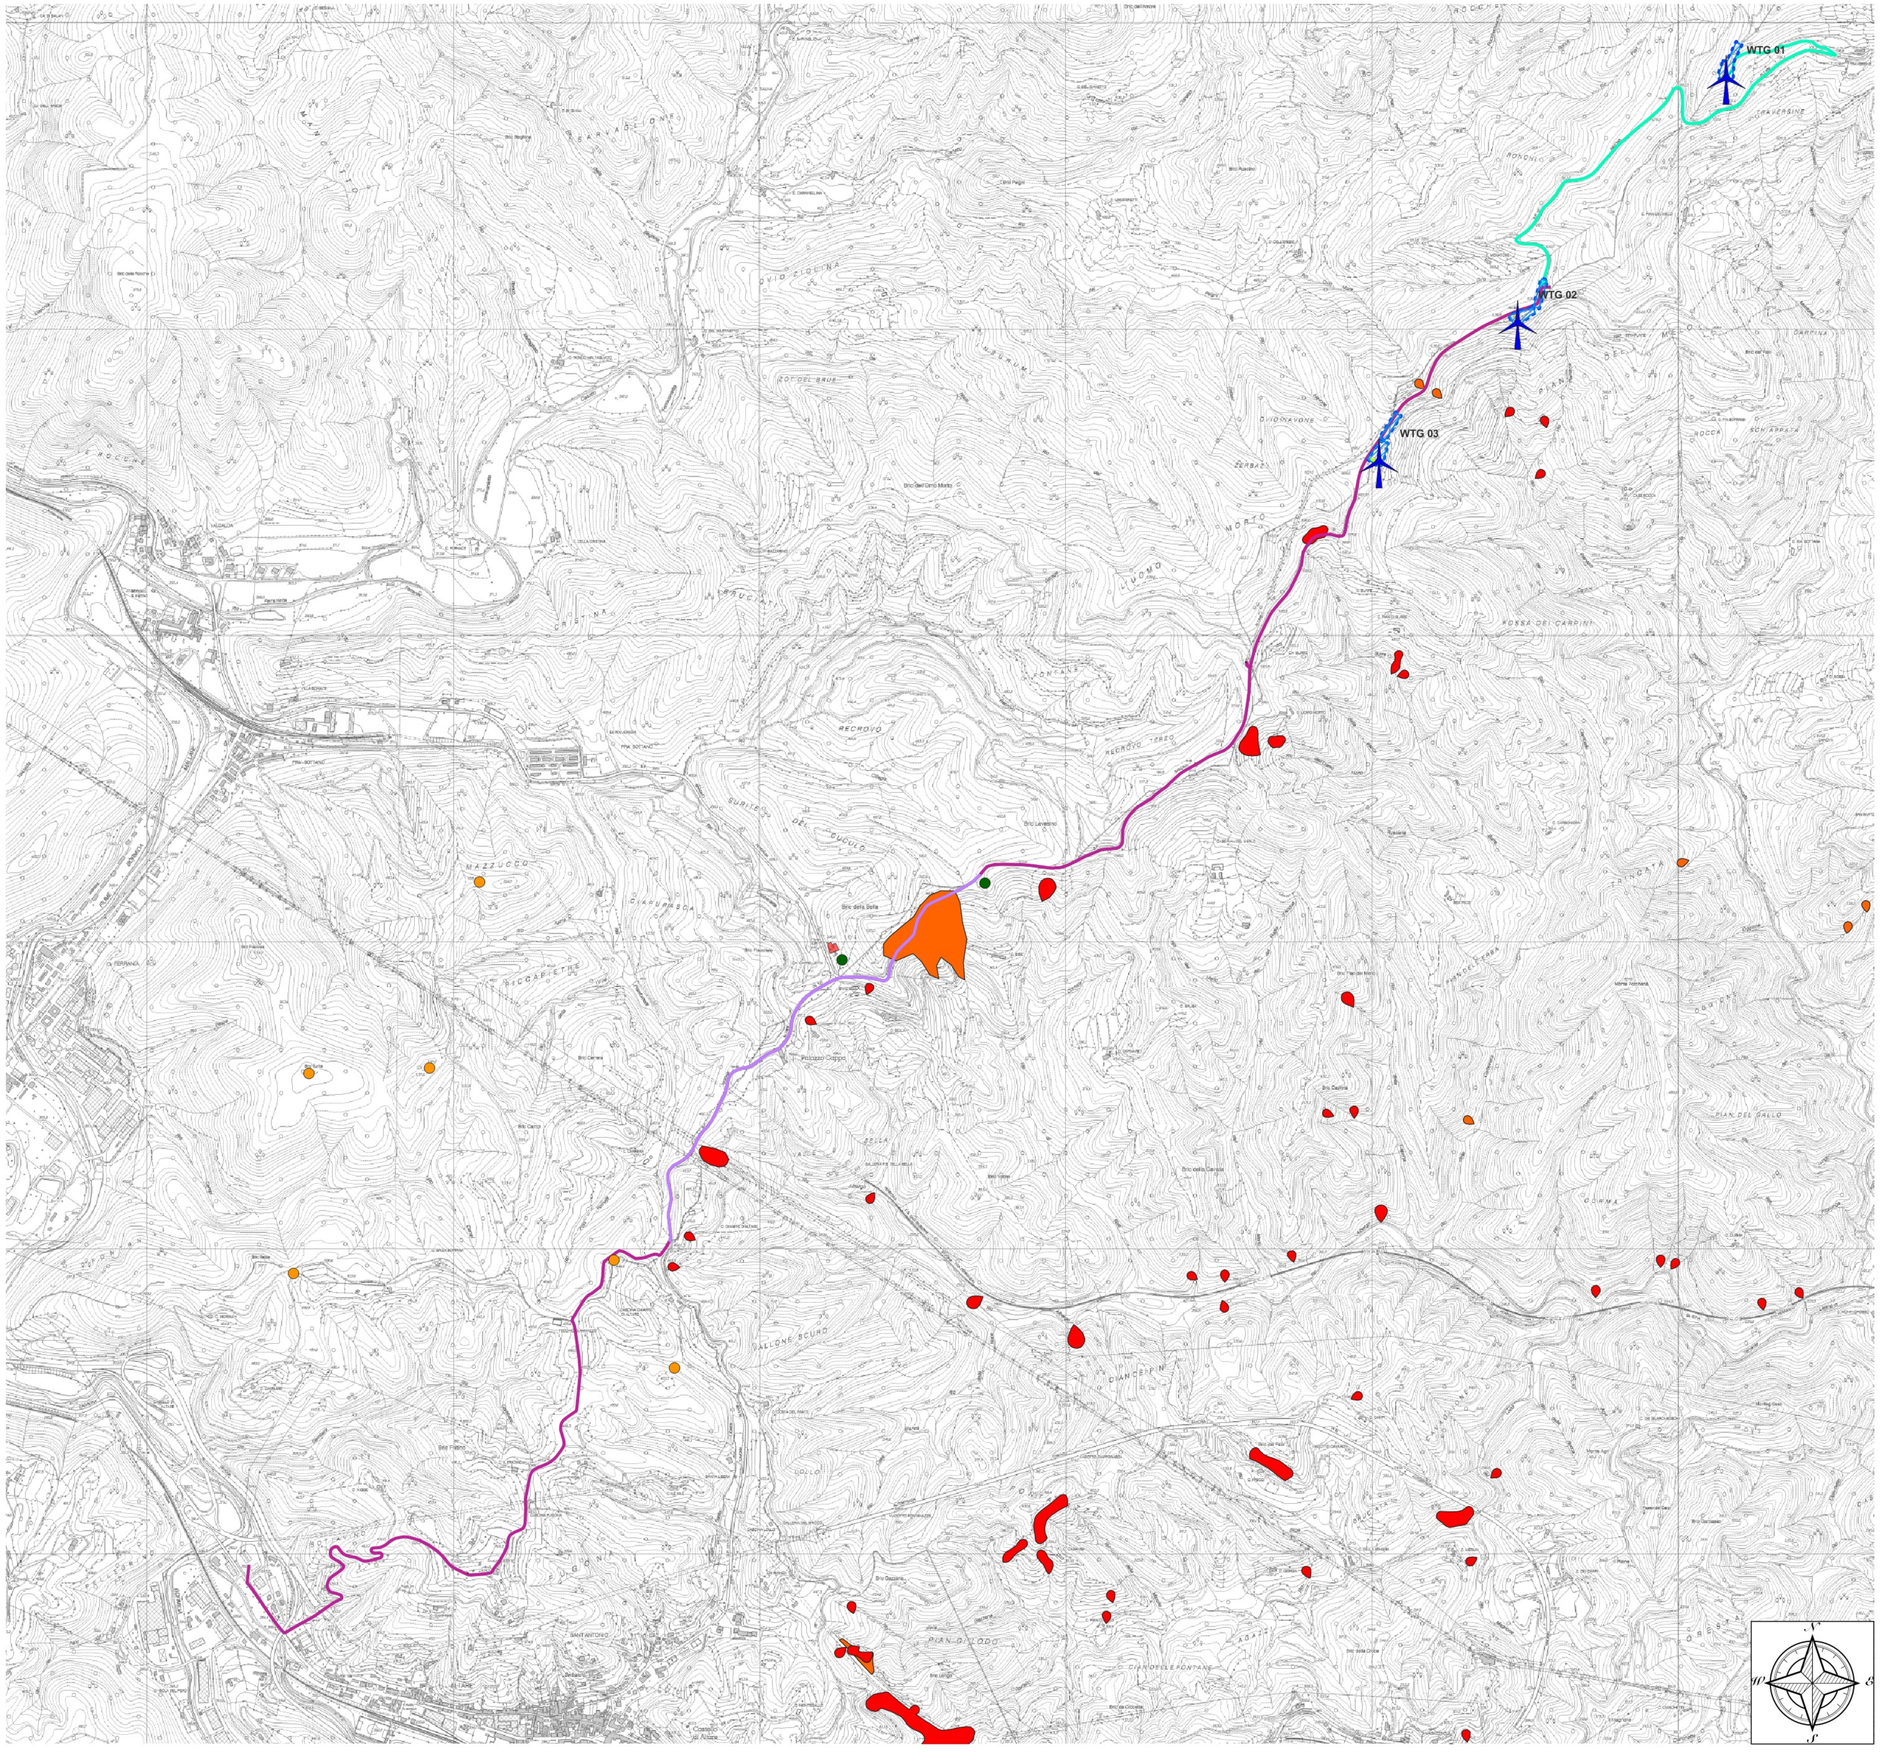

Regione Liguria	Comune Cairo Montenotte	Comune Savona	Provincia Savona

PARCO EOLICO DI SAVONA - LOC. PIANDELMELO (9 MW)

Carta suscettività al dissesto torrente Letimbto

Tav. 48

Progetto definitivo	
Rev. 00 - Agosto 2024	
Scala	1:10.000

PROGETTISTA

ORDINE DEGLI INGEGNERI DELLA PROVINCIA DI SAVONA
A1758 Dott. Ing. Daniele Pirra

ORDINE DEGLI ARCHITETTI DELLA PROVINCIA DI SAVONA
A1340 Dott. Arch. Samuele Viarà

Firmato digitalmente da:
PIRRA DANIELE
Firmato il 04/09/2024 08:54
Seriale Certificato: 1291146
Valido dal 24/03/2022 al 24/03/2025
InfoCamere Qualified Electronic Signature CA

Bissi Marco
04.09.2024
09:42:26
GMT+02:00

Firmato digitalmente da: viara samuele
Nome: Samuele
Descrizione: Ordine degli Ingegneri della Provincia di Savona, Settore A, Settore a.b.c.
Organizzazione: Ordine degli Ingegneri della Provincia di Savona
Data: 02/09/2024 18:37:34

BH Wind S.r.l.

Via Zara,5
23100 SONDRIO
tel.+39.0342.211159
fax. +39.0342.517163

www.bissiholding.com - info@bissiholding.com
C.F. - P.Iva. 01055440141
R.E.A. SO - 79322
Con Unico Socio

Società soggetta all'attività di direzione e coordinamento di Bissi Holding S.p.A.