Firmato digitalmente da MATTEO BERTONERI
C: IT



LEGENDA

- Escavi di versante
- Materiale in riporto
- Pacchetto stradale di completamento:
  - Strato di fondazione in Spezzato di cava 40/70 mm
  - Strato di finale in ghiaia 8-12 mm
- Profilo terreno esistente, come da CTR regionale

Regione Liguria

Comuni di Andora (SV), San Bartolomeo al Mare (IM) e Villa Faraldi (IM)
Località Monte Chiappa

IMPIANTO EOLICO MONTE CHIAPPA

Realizzazione di un parco eolico di potenza complessiva pari a 29.40 MW mediante l'installazione di n.7 aerogeneratori e delle relative infrastrutture connesse, previo collegamento in antenna a 132 kV su nuova Stazione Elettrica (SE) a 132 kV della RTN da inserire in entra-esce alla linea RTN 132 kV "Imperia-Alassio"

Progettista
Tecnocreo S.r.l.
Via G.Savonarola, n.15
54033, Carrara (MS) Italia
Tel. 0585 876887
Mail: info@tecnocreo.it
Web: www.tecnocreo.it

Revisione	Data	Descrizione	Preparato	Verificato	Approvato
0	07-03-2025	Integrazione	R. Venturotti	M. Bertoneri	M. Bertoneri

Proponente
Tozzi Green S.p.A.
Via Brigata Ebraica 50, 48123 Mezzano (RA) Italia
P.IVA e C.F. 02668120393
Tel. +39 0544 525311
Fax. +39 0544 525319
PEC: tozzi.re@legalmail.it
Web: www.tozzigreen.com

Revisione	Data	Descrizione	Verificato	Approvato
0	07-03-2025	Integrazione	M.Fontanari	C.Vitali

EMESSO PER	TITOLO	SCALA	COMMESSA
☒ PRELIMINARE ☐ COSTRUZIONE ☐ AS BUILT ☐ INFORMAZIONE	Sezioni trasversali adeguamento sentiero escursionistico	1:200	IT020BD048

FILE	FOGLIO	FORMATO
IT020BD048-2C2070.pdf	1/1	A0+

DOCUMENTO N.° IT020BD048-2C2070


FIRMA PROGETTISTA: ORDINE DEGLI INGEGNERI DELLA PROVINCIA DI MASSA CARRARA Dott. Matteo Bertoneri SEZIONE A N.° 669 Ingegnere civile ambientale ed edile Ingegnere industriale Ingegnere dell'Informazione


FIRMA PROPONENTE: Tozzi Green S.p.A. Legale Rappresentante Andrea Tozzi


Questo documento e' di nostra proprieta' esclusiva. E' proibita la riproduzione anche parziale e la cessione a terzi senza la nostra autorizzazione


LEGENDA


- Scavi di sterrante
- Materiale in sporo
- Pacchetto stradale di completamento:
  - Strato di fondazione in Spezzato di cava 40/70 mm
  - Strato di finale in ghiaia 8-12 mm
- Profilo terreno esistente, come da CTR regionale

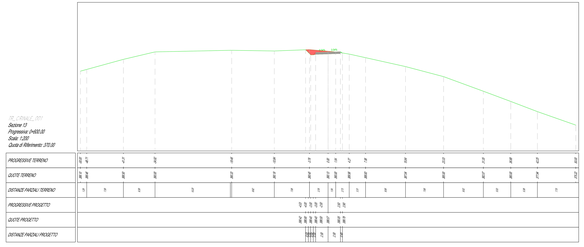


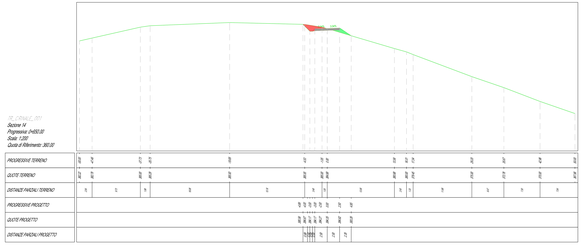


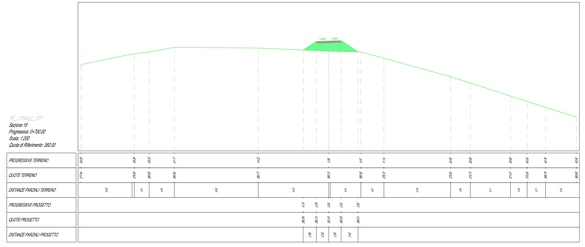


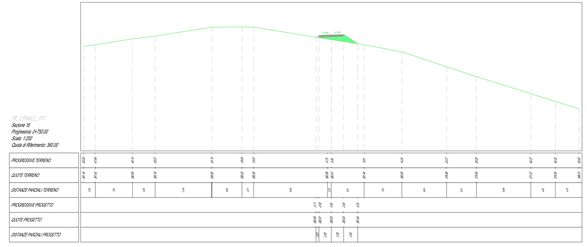


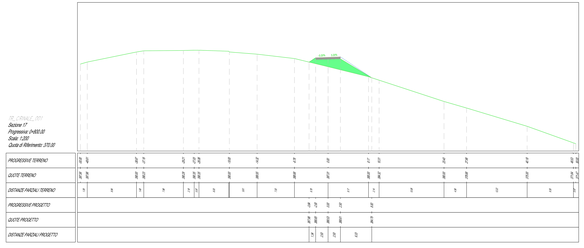


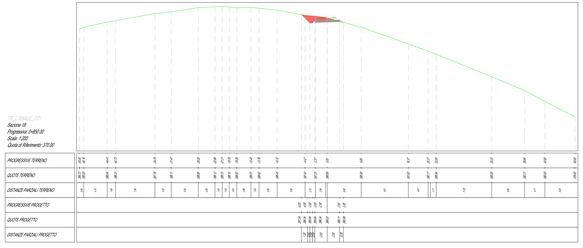


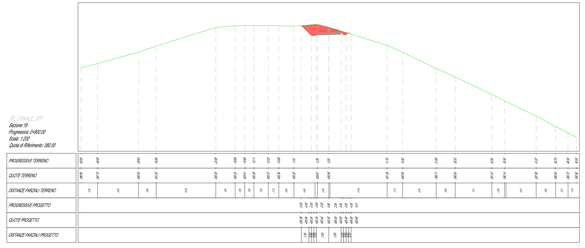


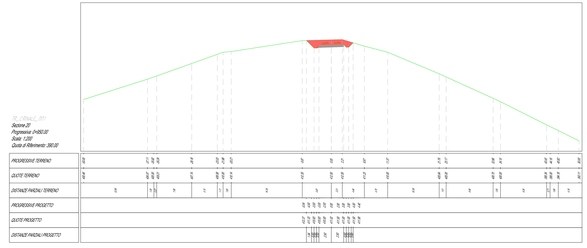

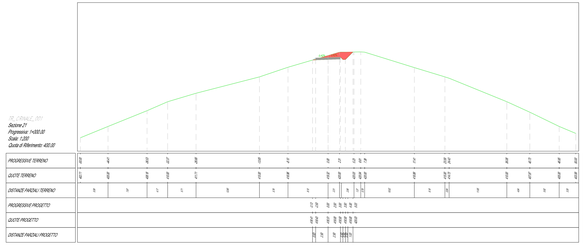

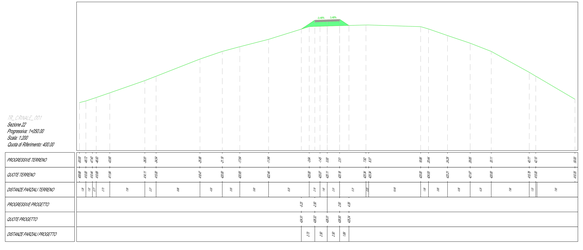

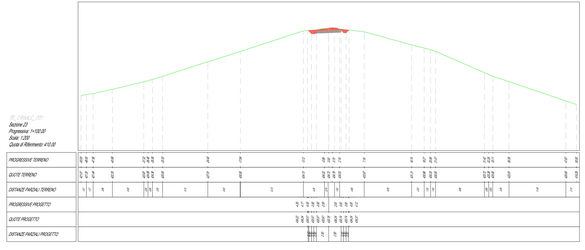

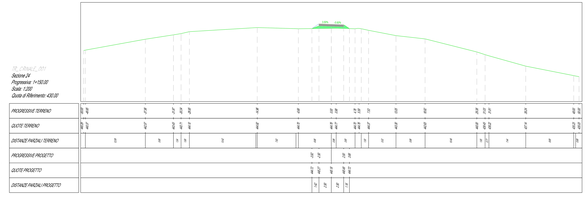

Regione Liguria

Comuni di Ventimiglia (IM), San Biagio della Cima (IM), Pigna (IM) e Villa Faraldi (IM)

Località Monte Chiappa

IMPIANTO EOLICO MONTE CHIAPPA

Realizzazione di un parco eolico di potenza complessiva pari a 29,40 MW mediante l'installazione di n.7 aerogeneratori e delle relative infrastrutture connesse, previa collegamento in antenna a 132 kV su nuova Stazione Elettrica (SE) a 132 kV della RTN da inserire in entra-esce alla linea RTN 132 kV "Vallecrosia-Airole"

Progettazione: TECHNOSERVIS Technoservis S.r.l. Via Cesare Battisti, 53 - 35121 Padova (PD) Tel. +39 049 8726500 - Fax +39 049 8726555 - www.technoservis.it


Progettazione: Dott. Ing. Fabio Bonfà, Dott. Ing. Alessandro Bonfà, Dott. Ing. Andrea Bonfà


Rev.	Data	Descrizione	Redatto	Verificato	Approvato
0	11/2021	EMISSIONE	Redatto	Verificato	Approvato


Elaborato	TITOLO	SCALA	CODIFICA	
	Sezioni trasversali adeguamento sentiero stazionamento	1:200	PD20BD048	
Committente		FILE	FOGLIO	FORMATO
		PD20BD048_A1	1 di 1	A1
Committente				


Committente	OPERA PROGETTATA	OPERA PERTINENTE	Codice identificativo
			02
			ASPETTO
			DOCUMENTO N.
			PD20BD048_ELDOTT


Questo documento è di esclusiva proprietà Technoservis. E' proibita la riproduzione anche parziale con qualsiasi mezzo senza la relativa autorizzazione

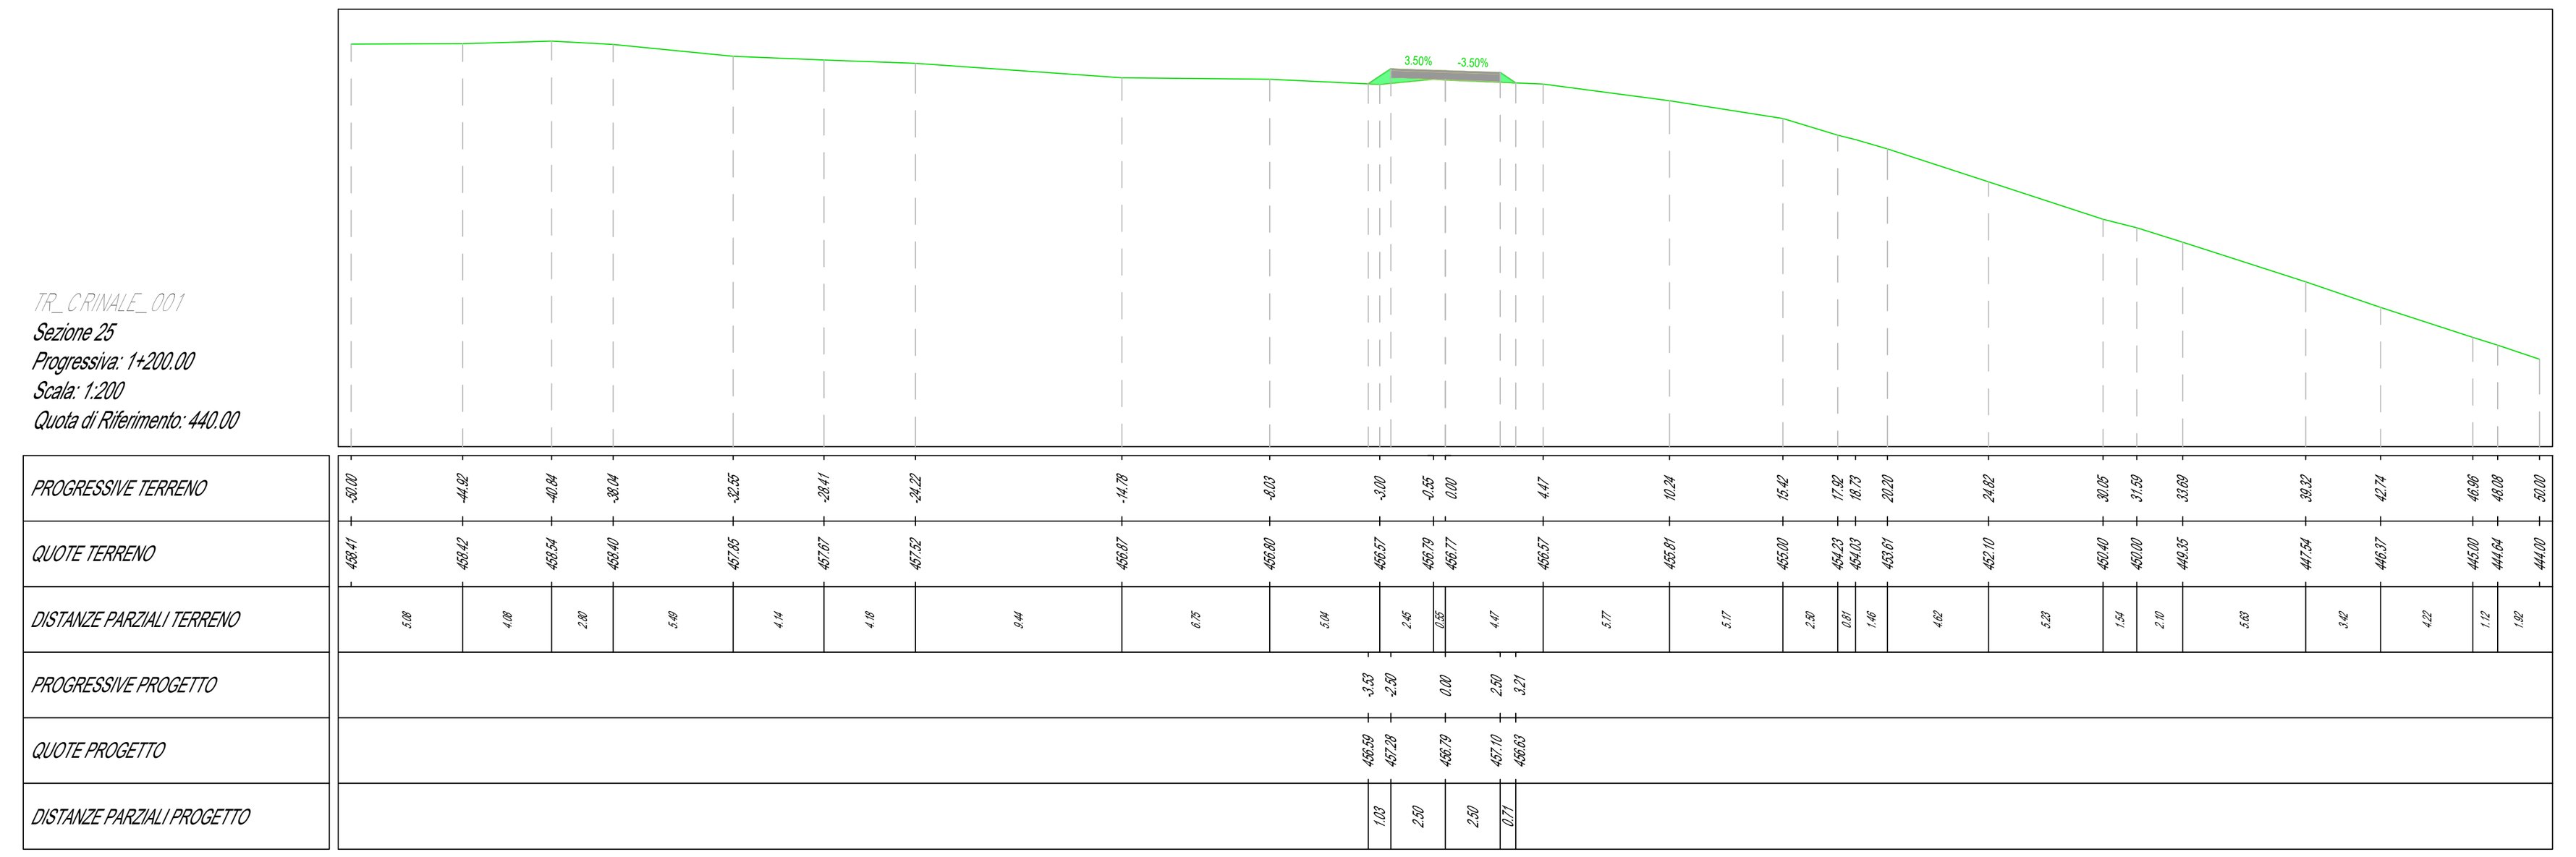


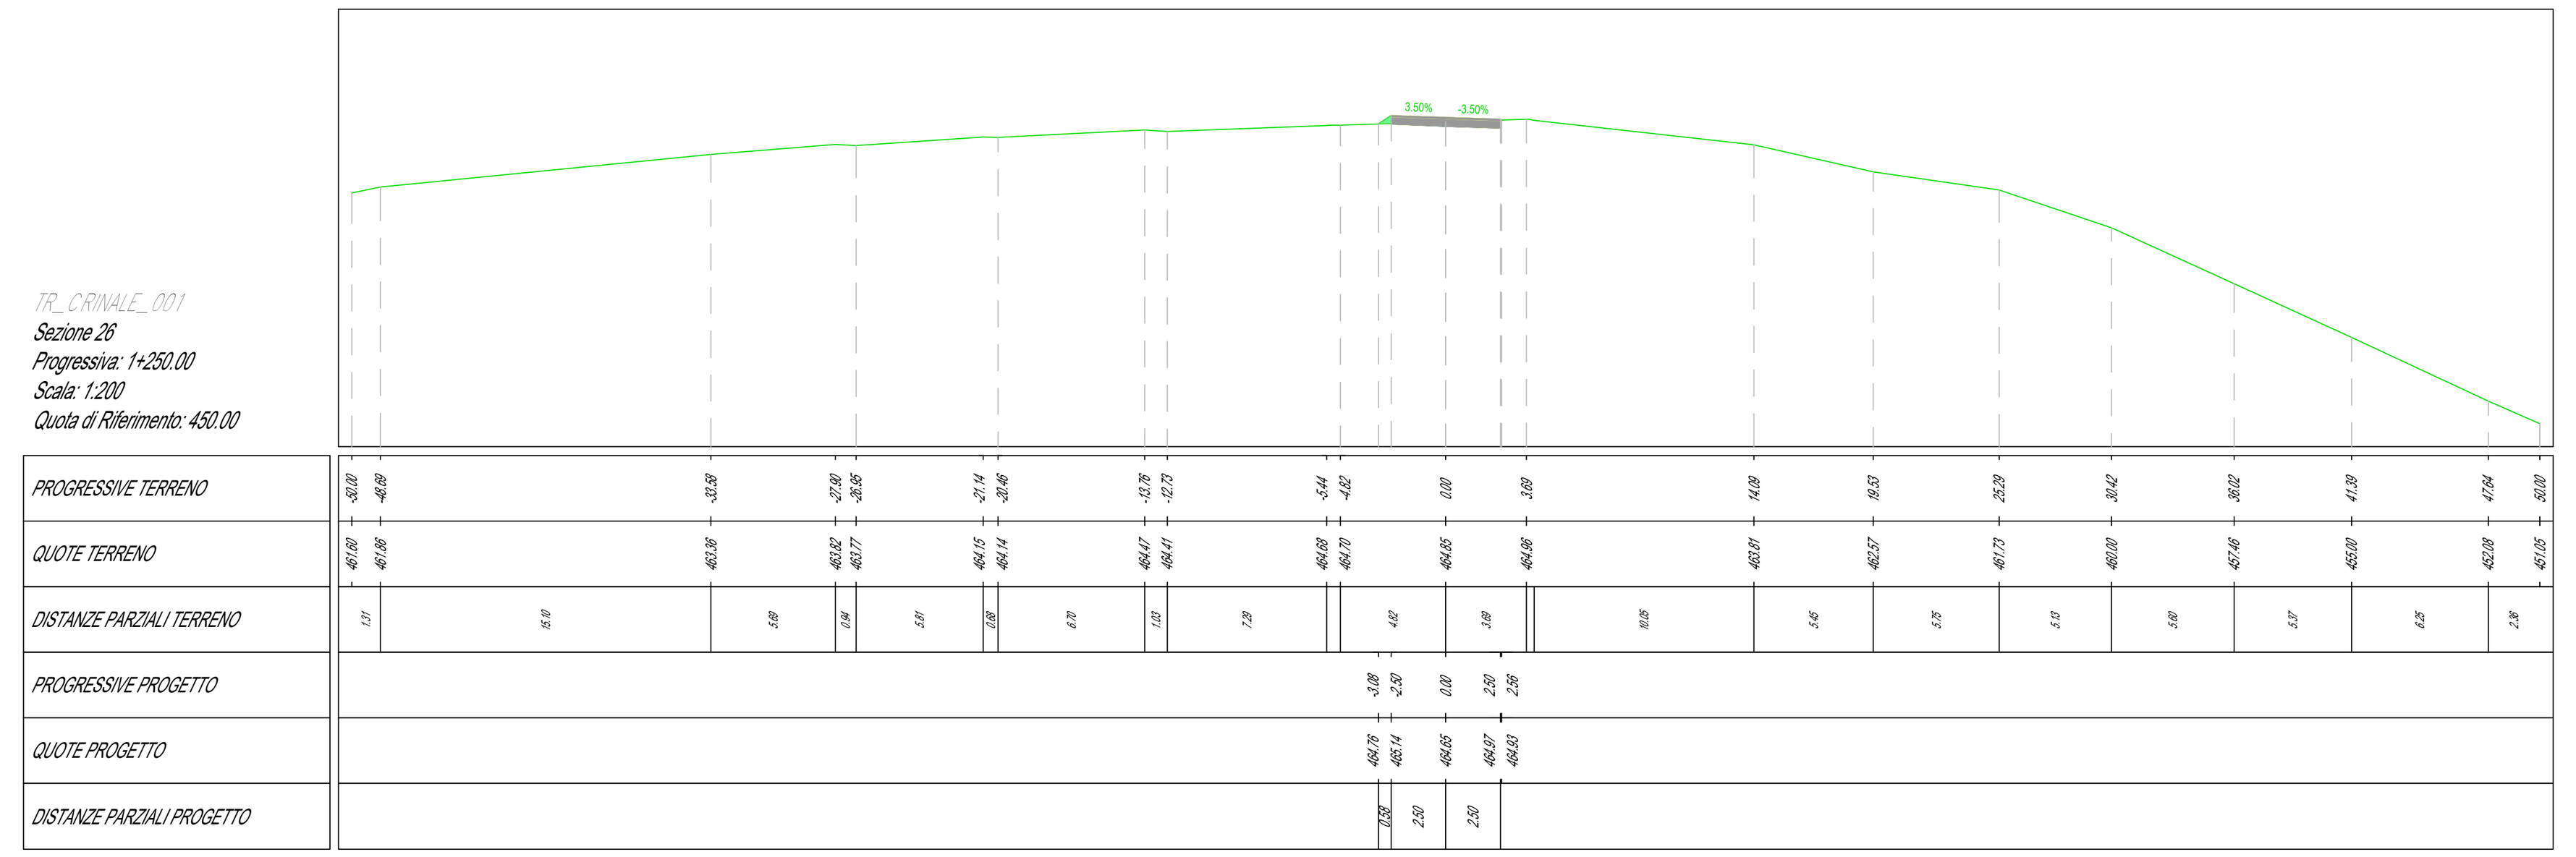


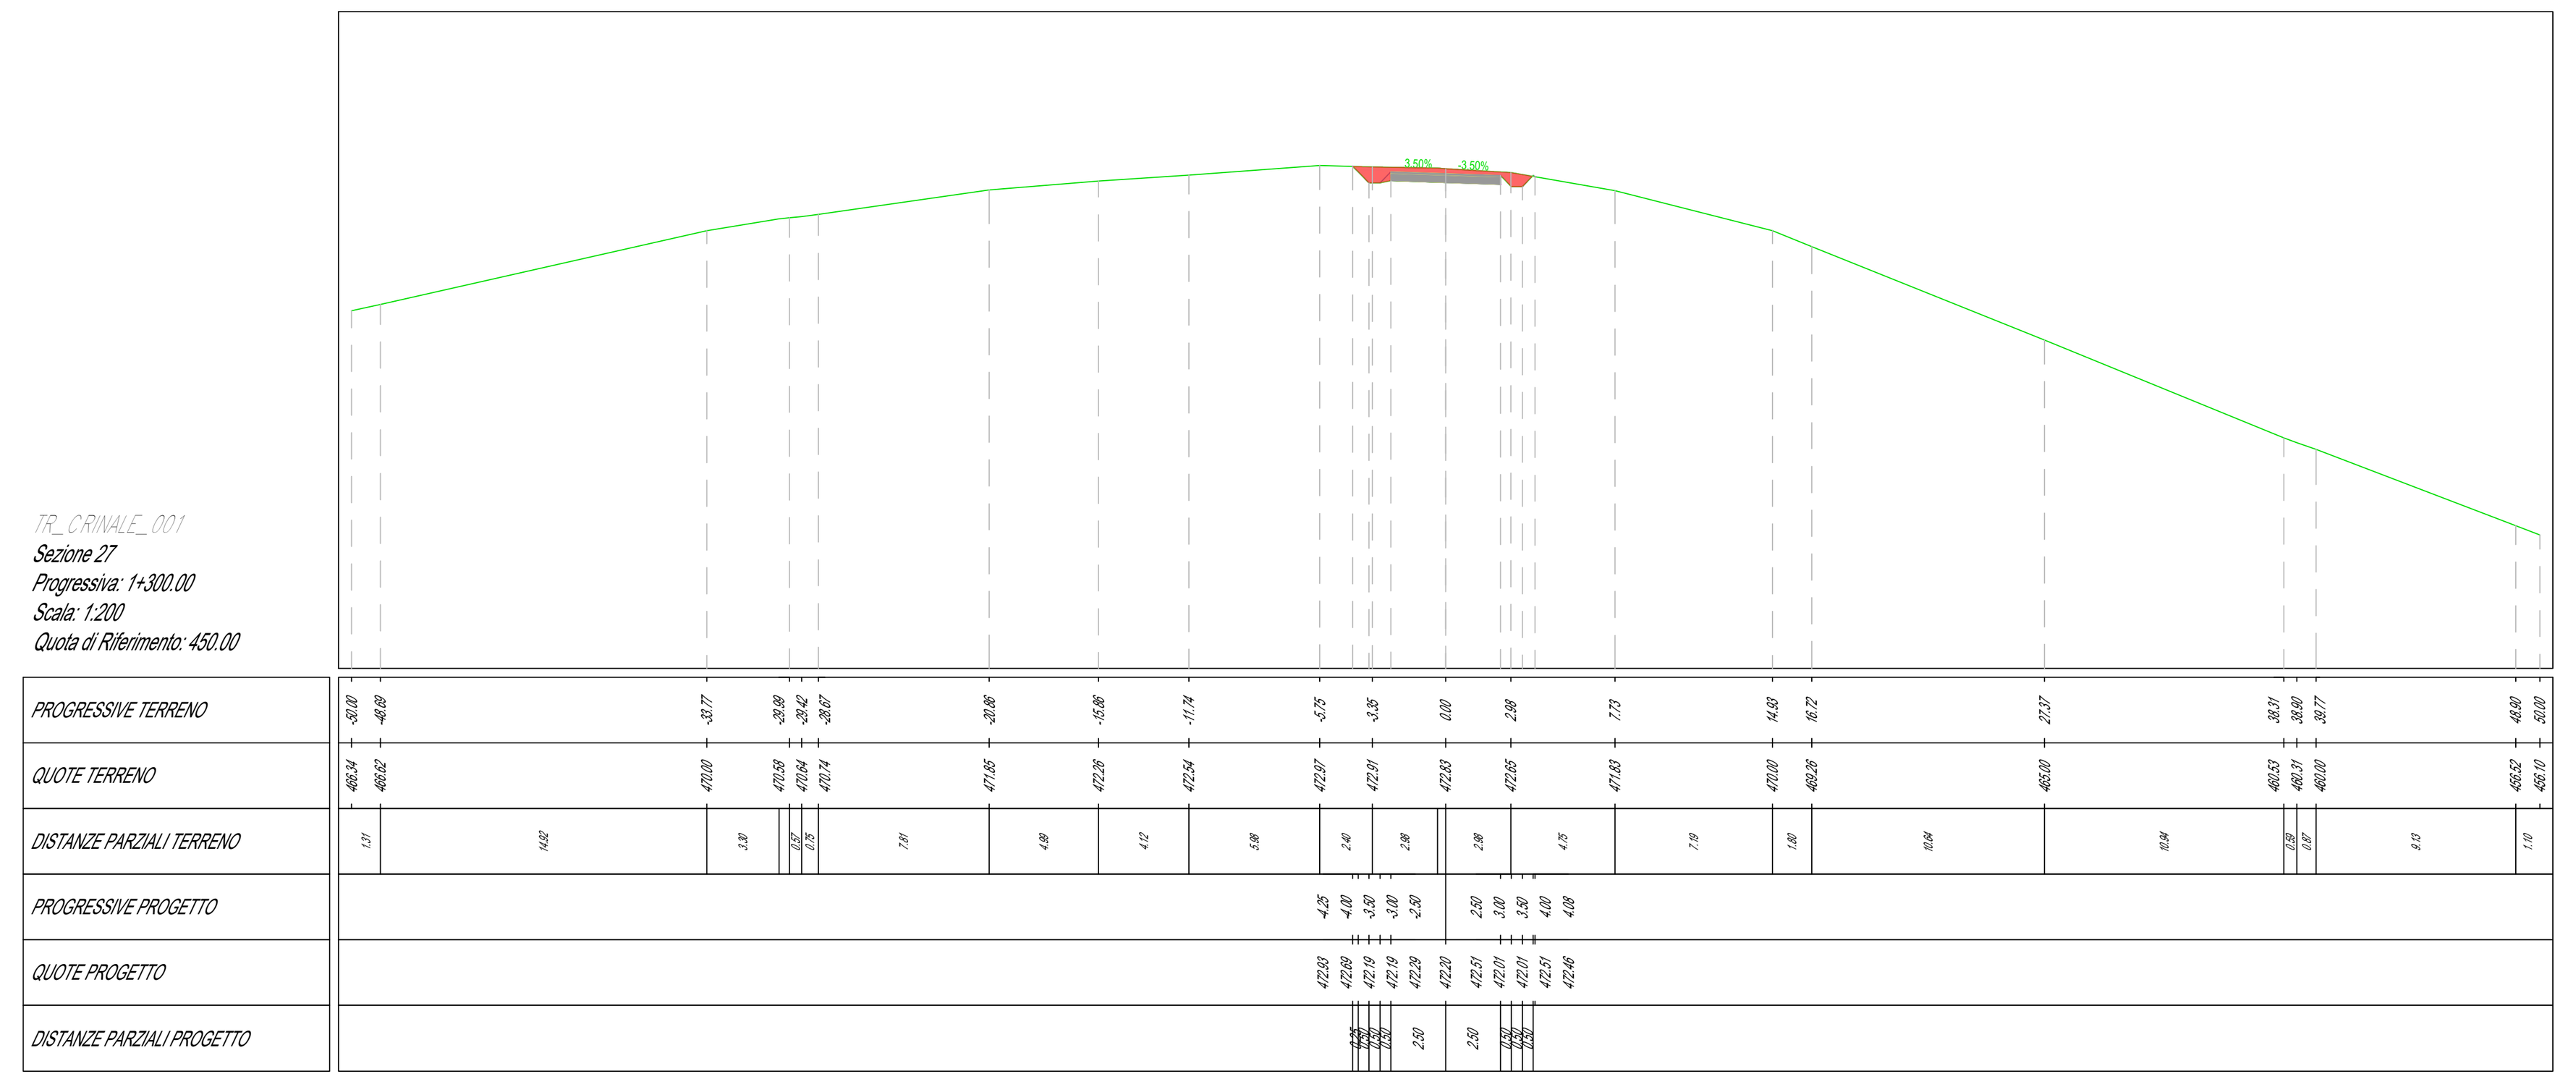


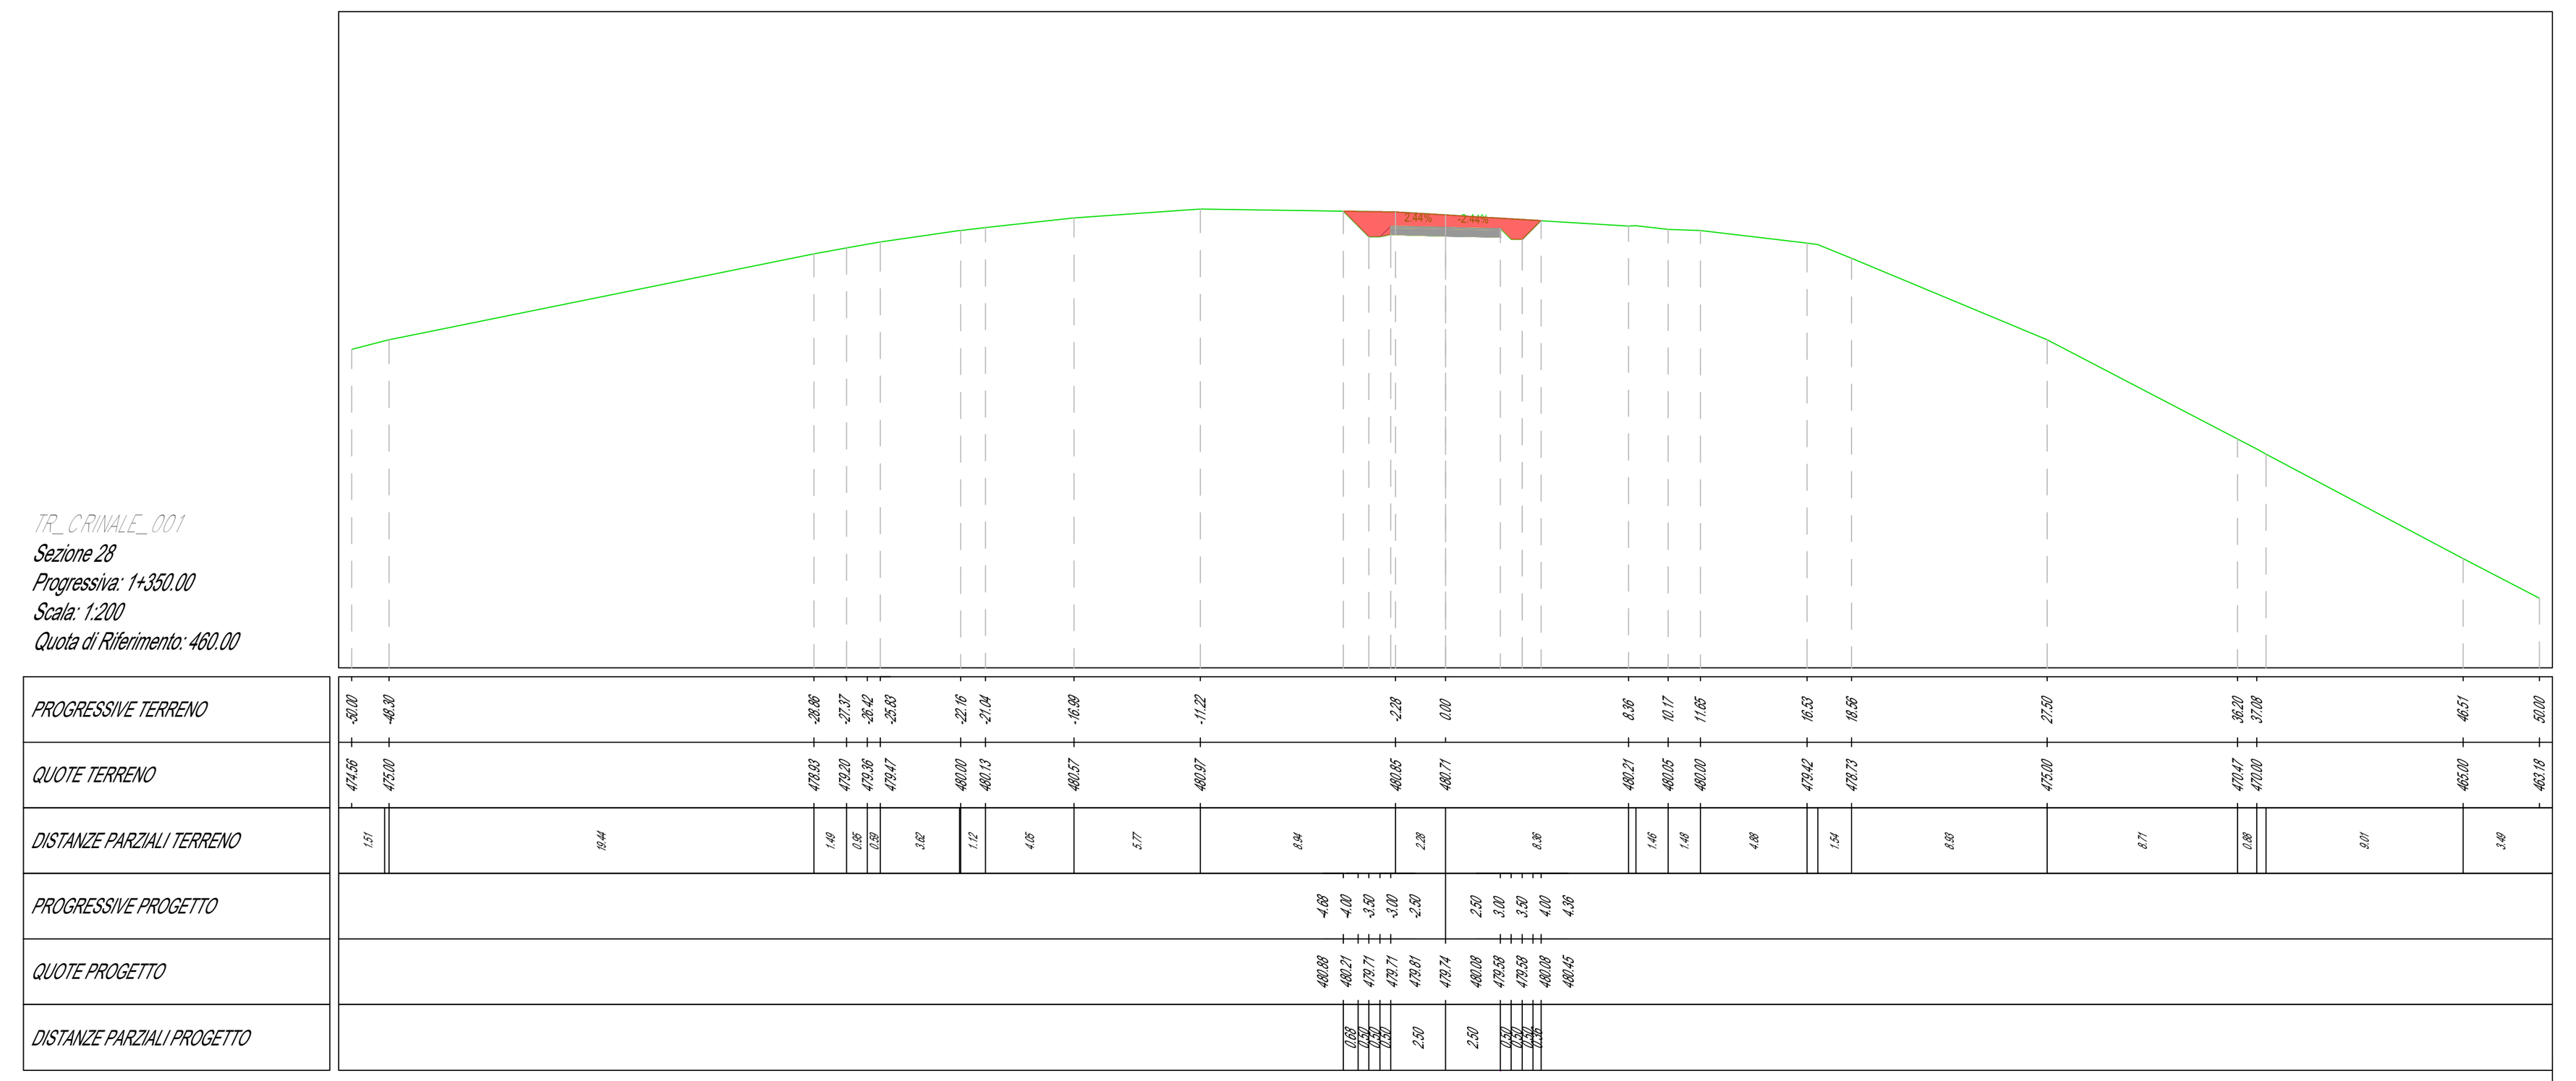


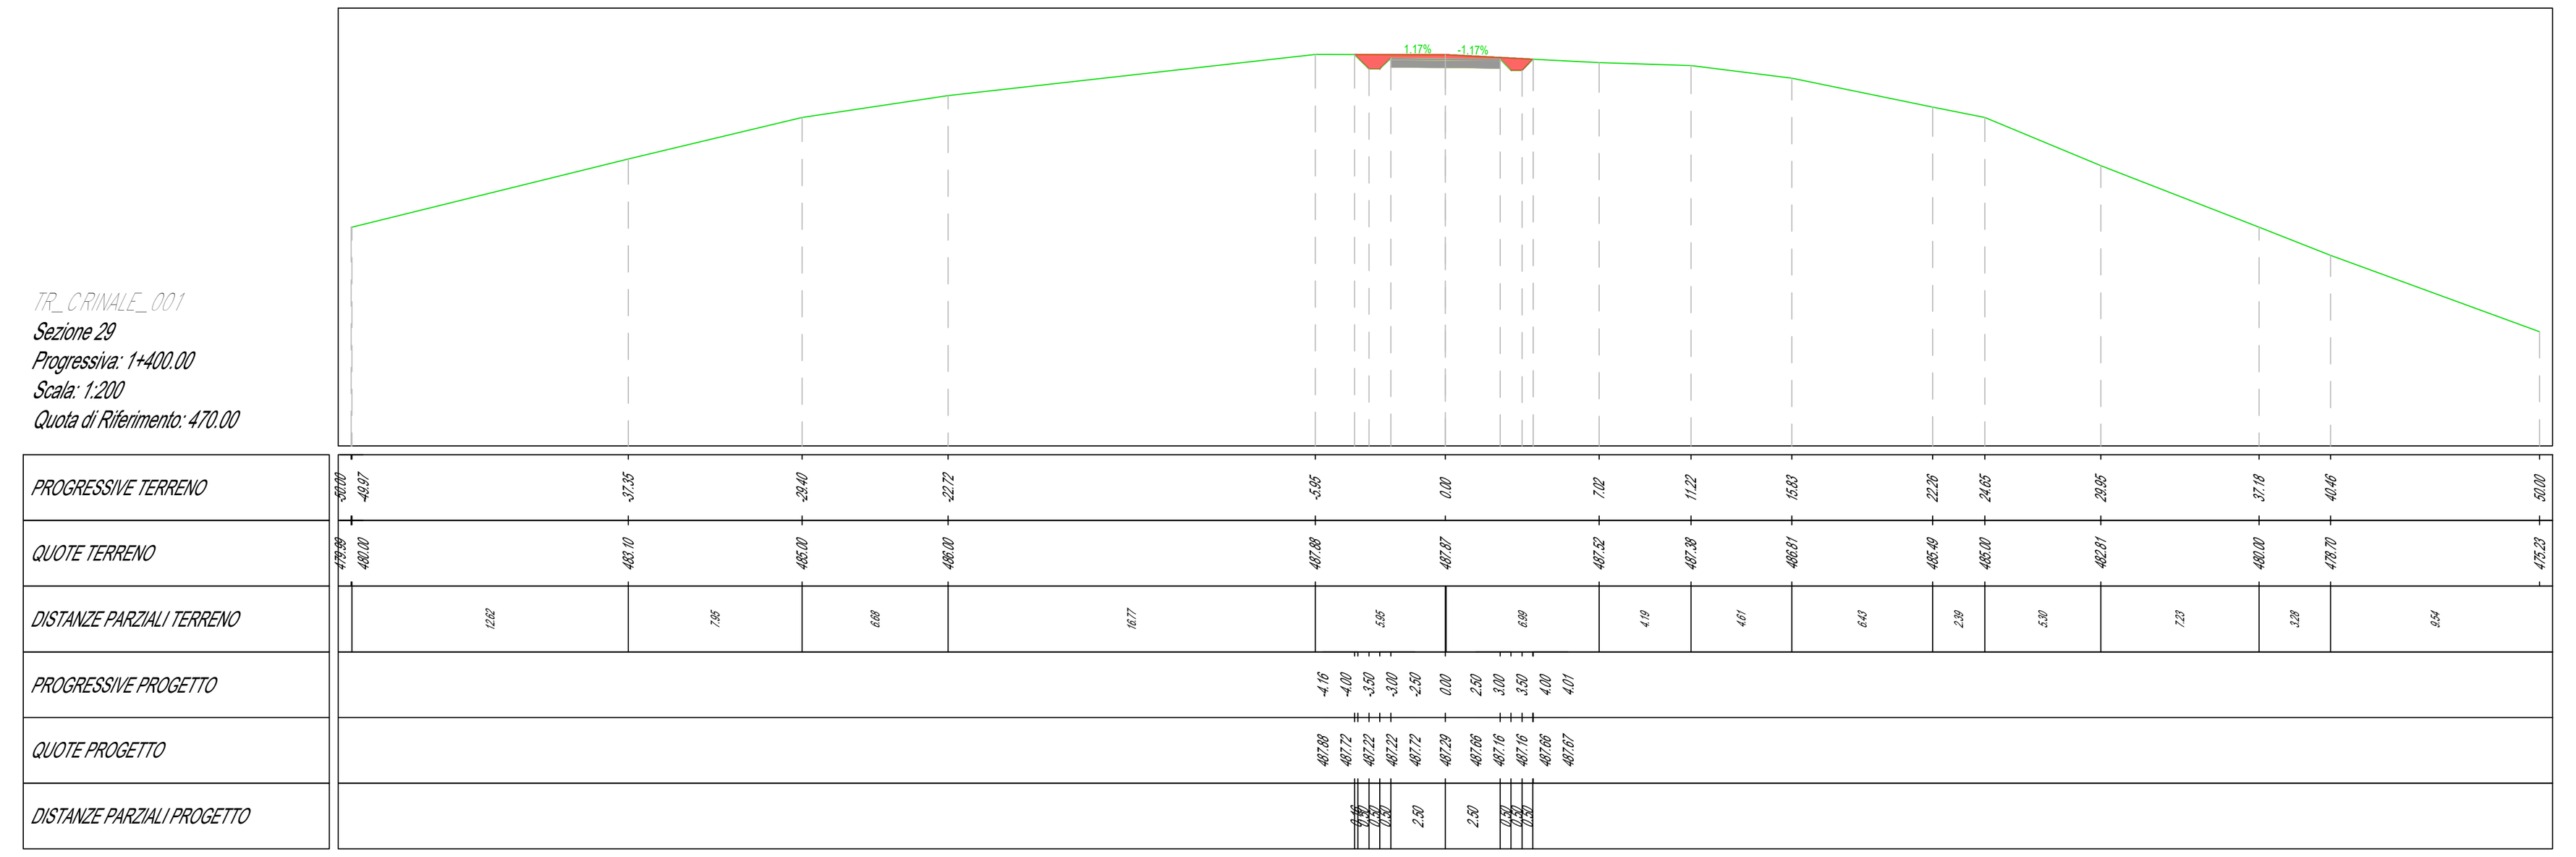


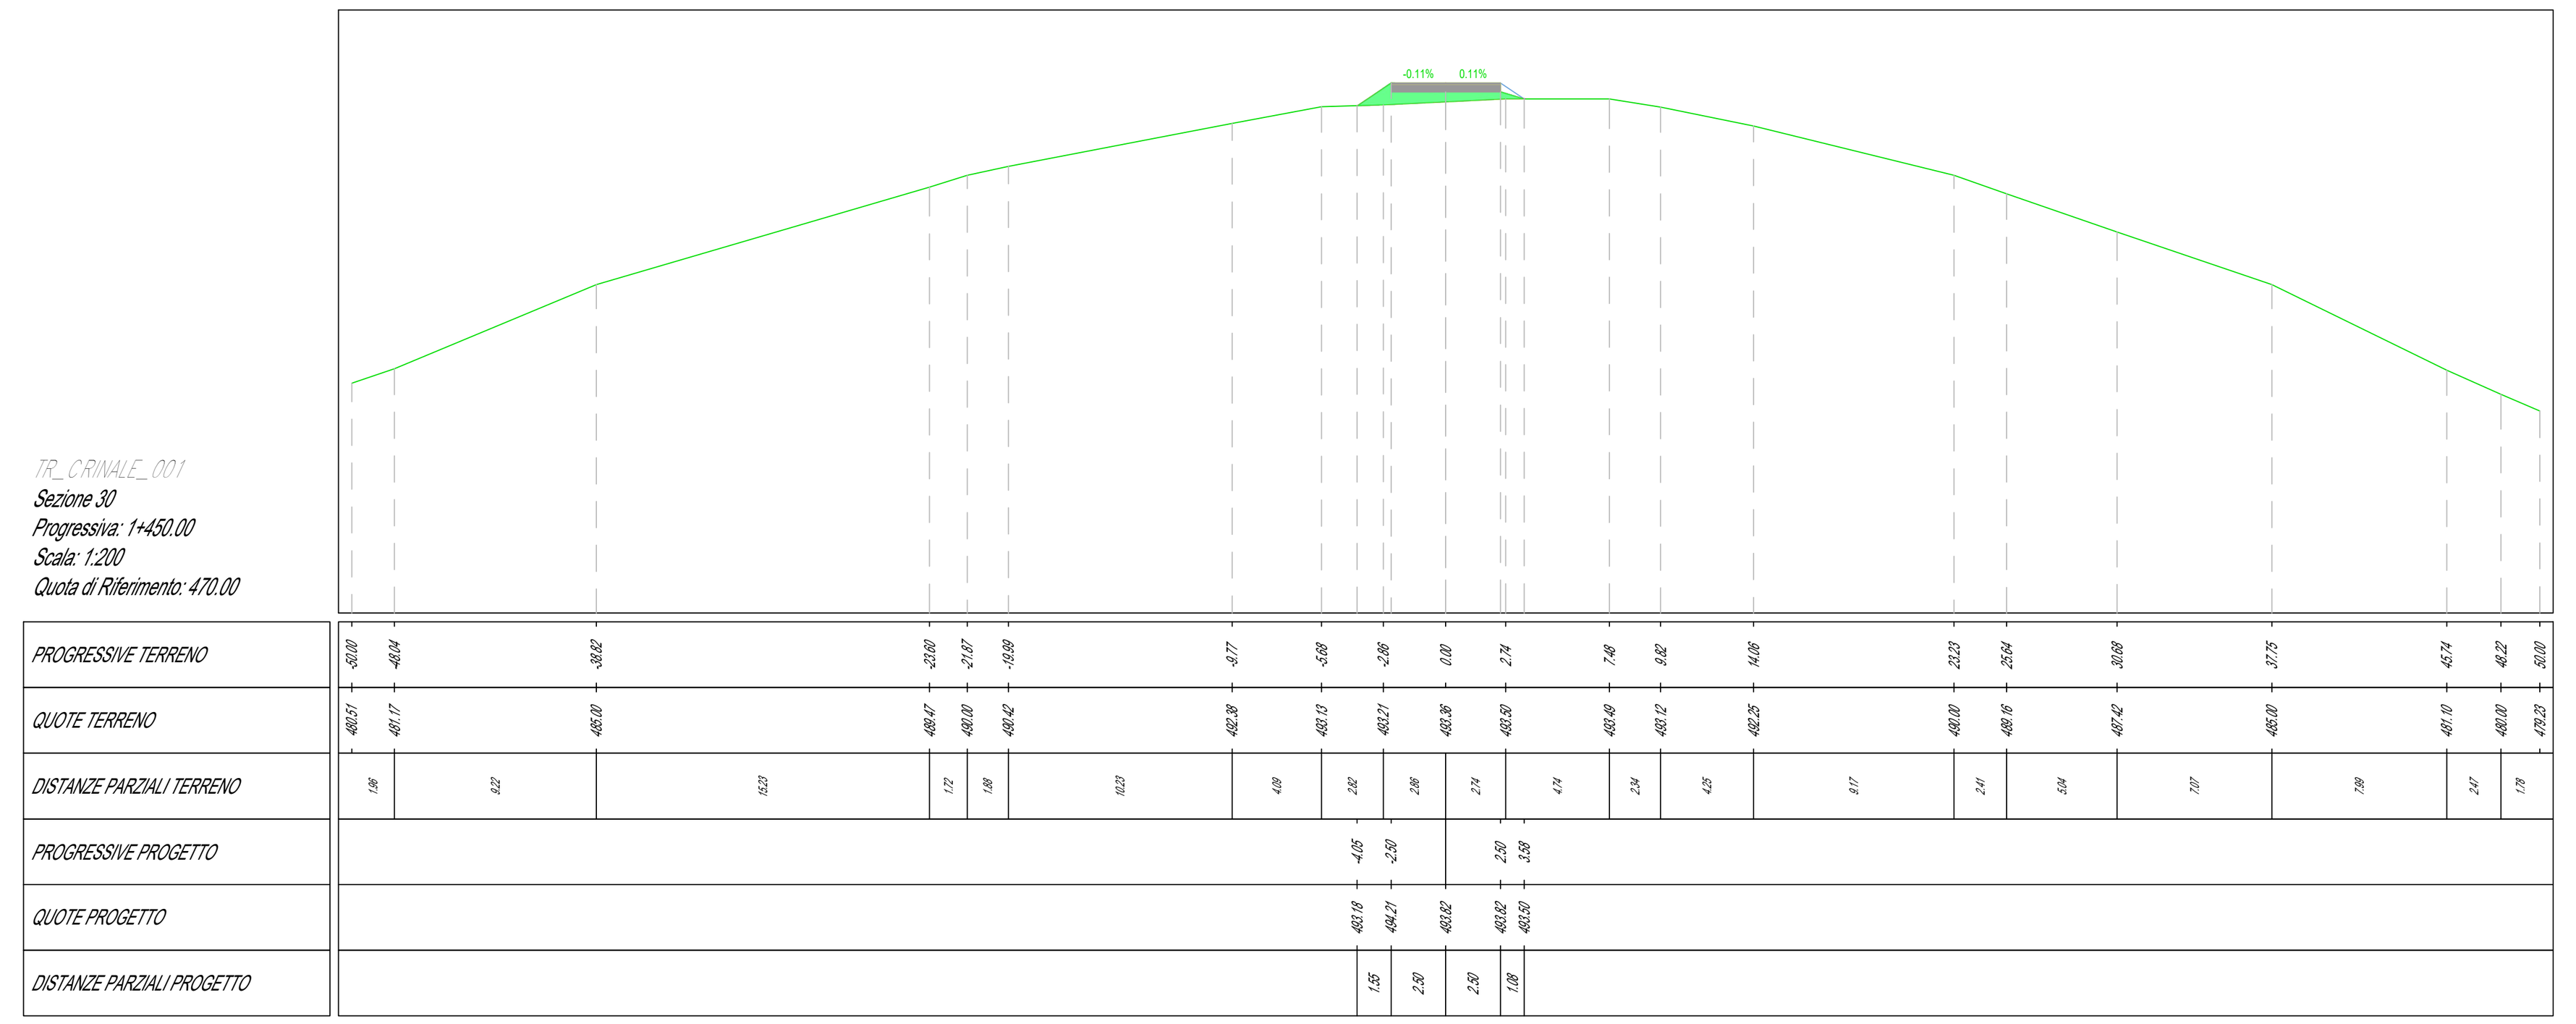


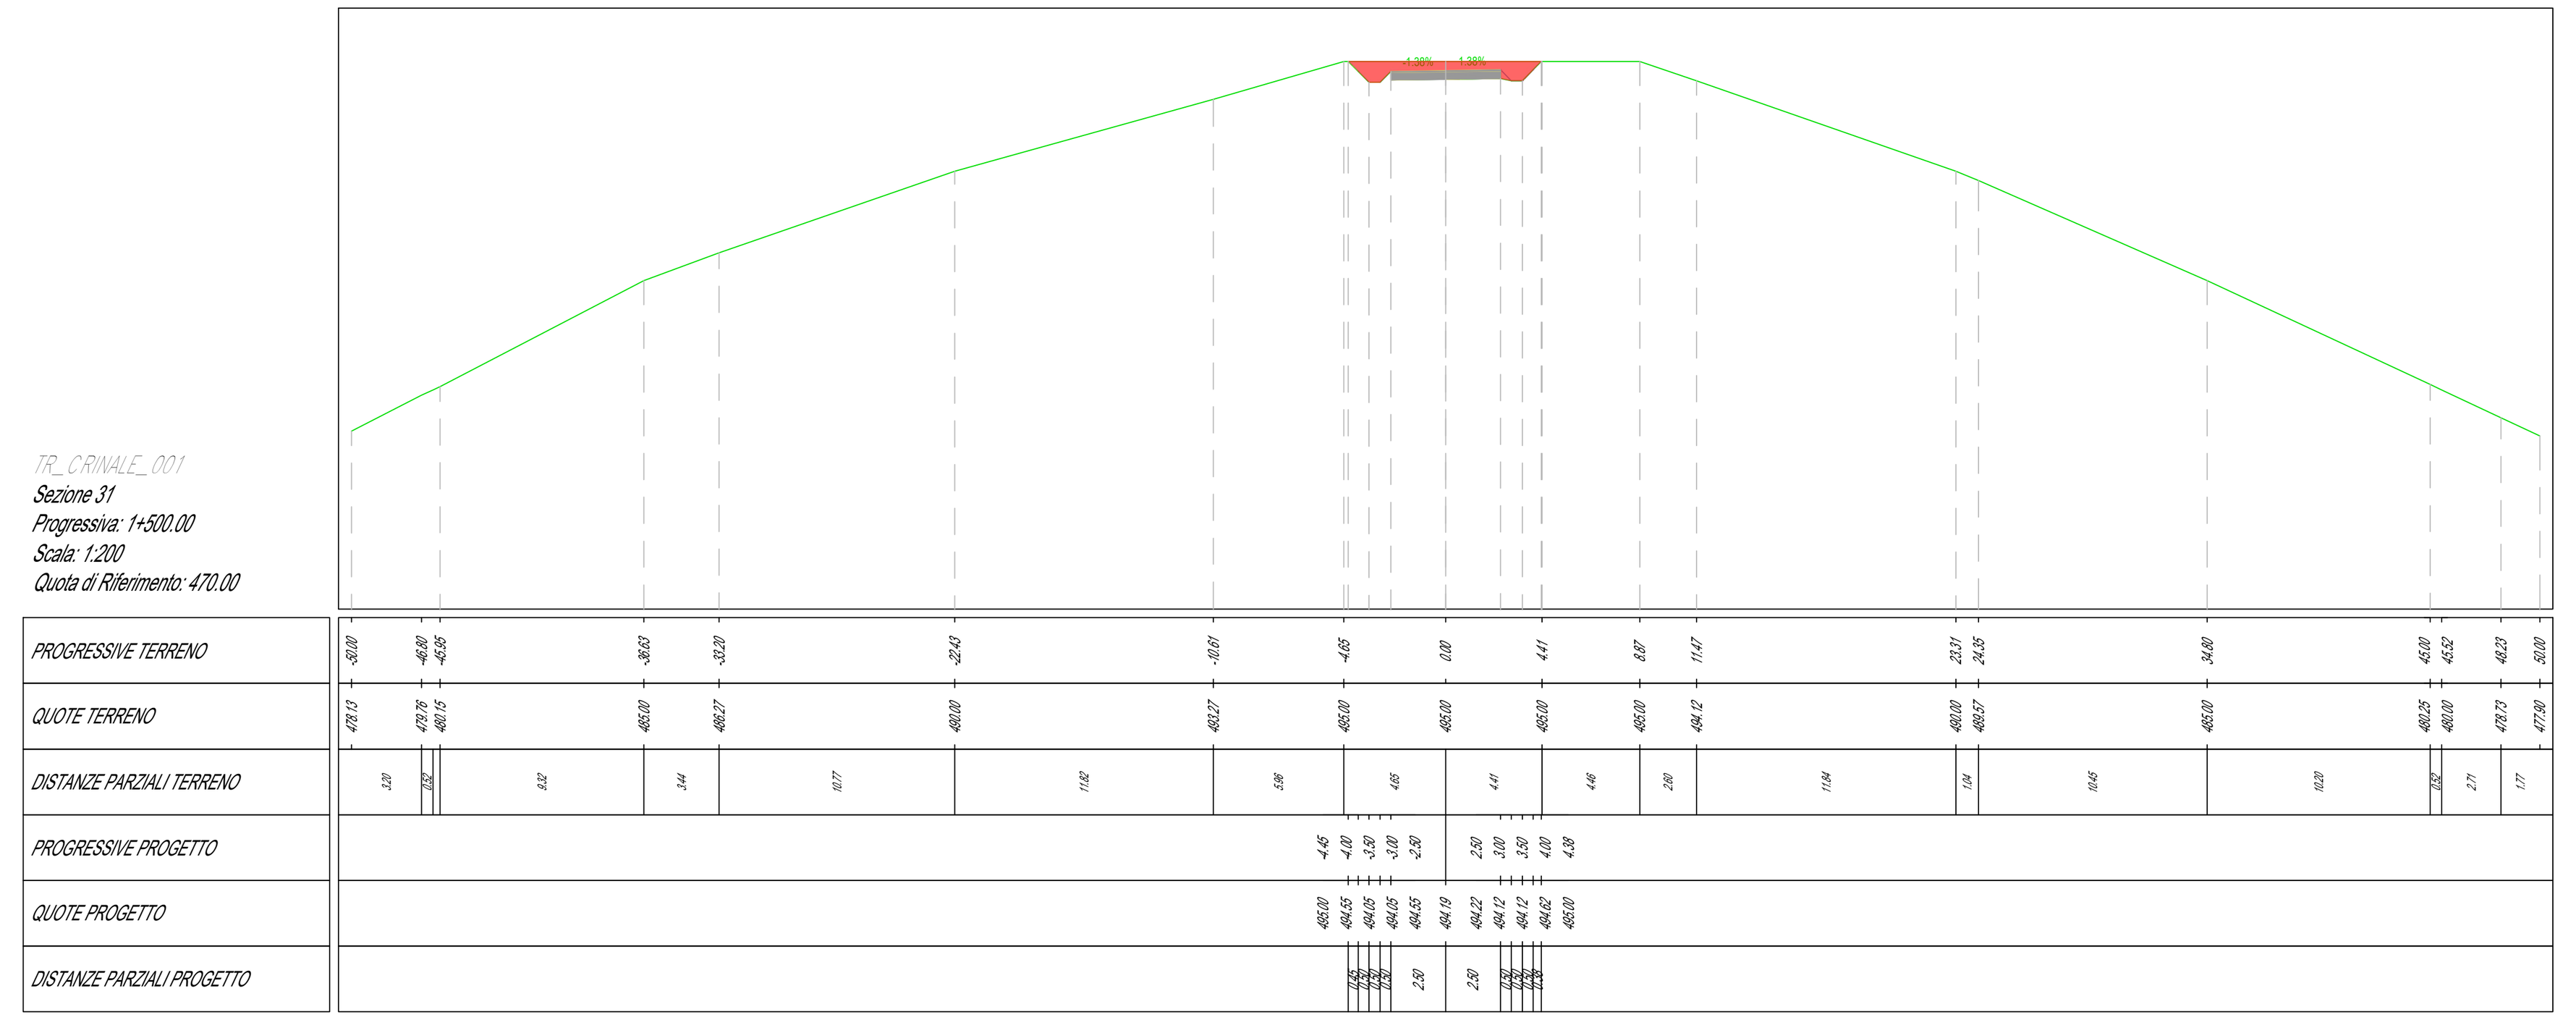


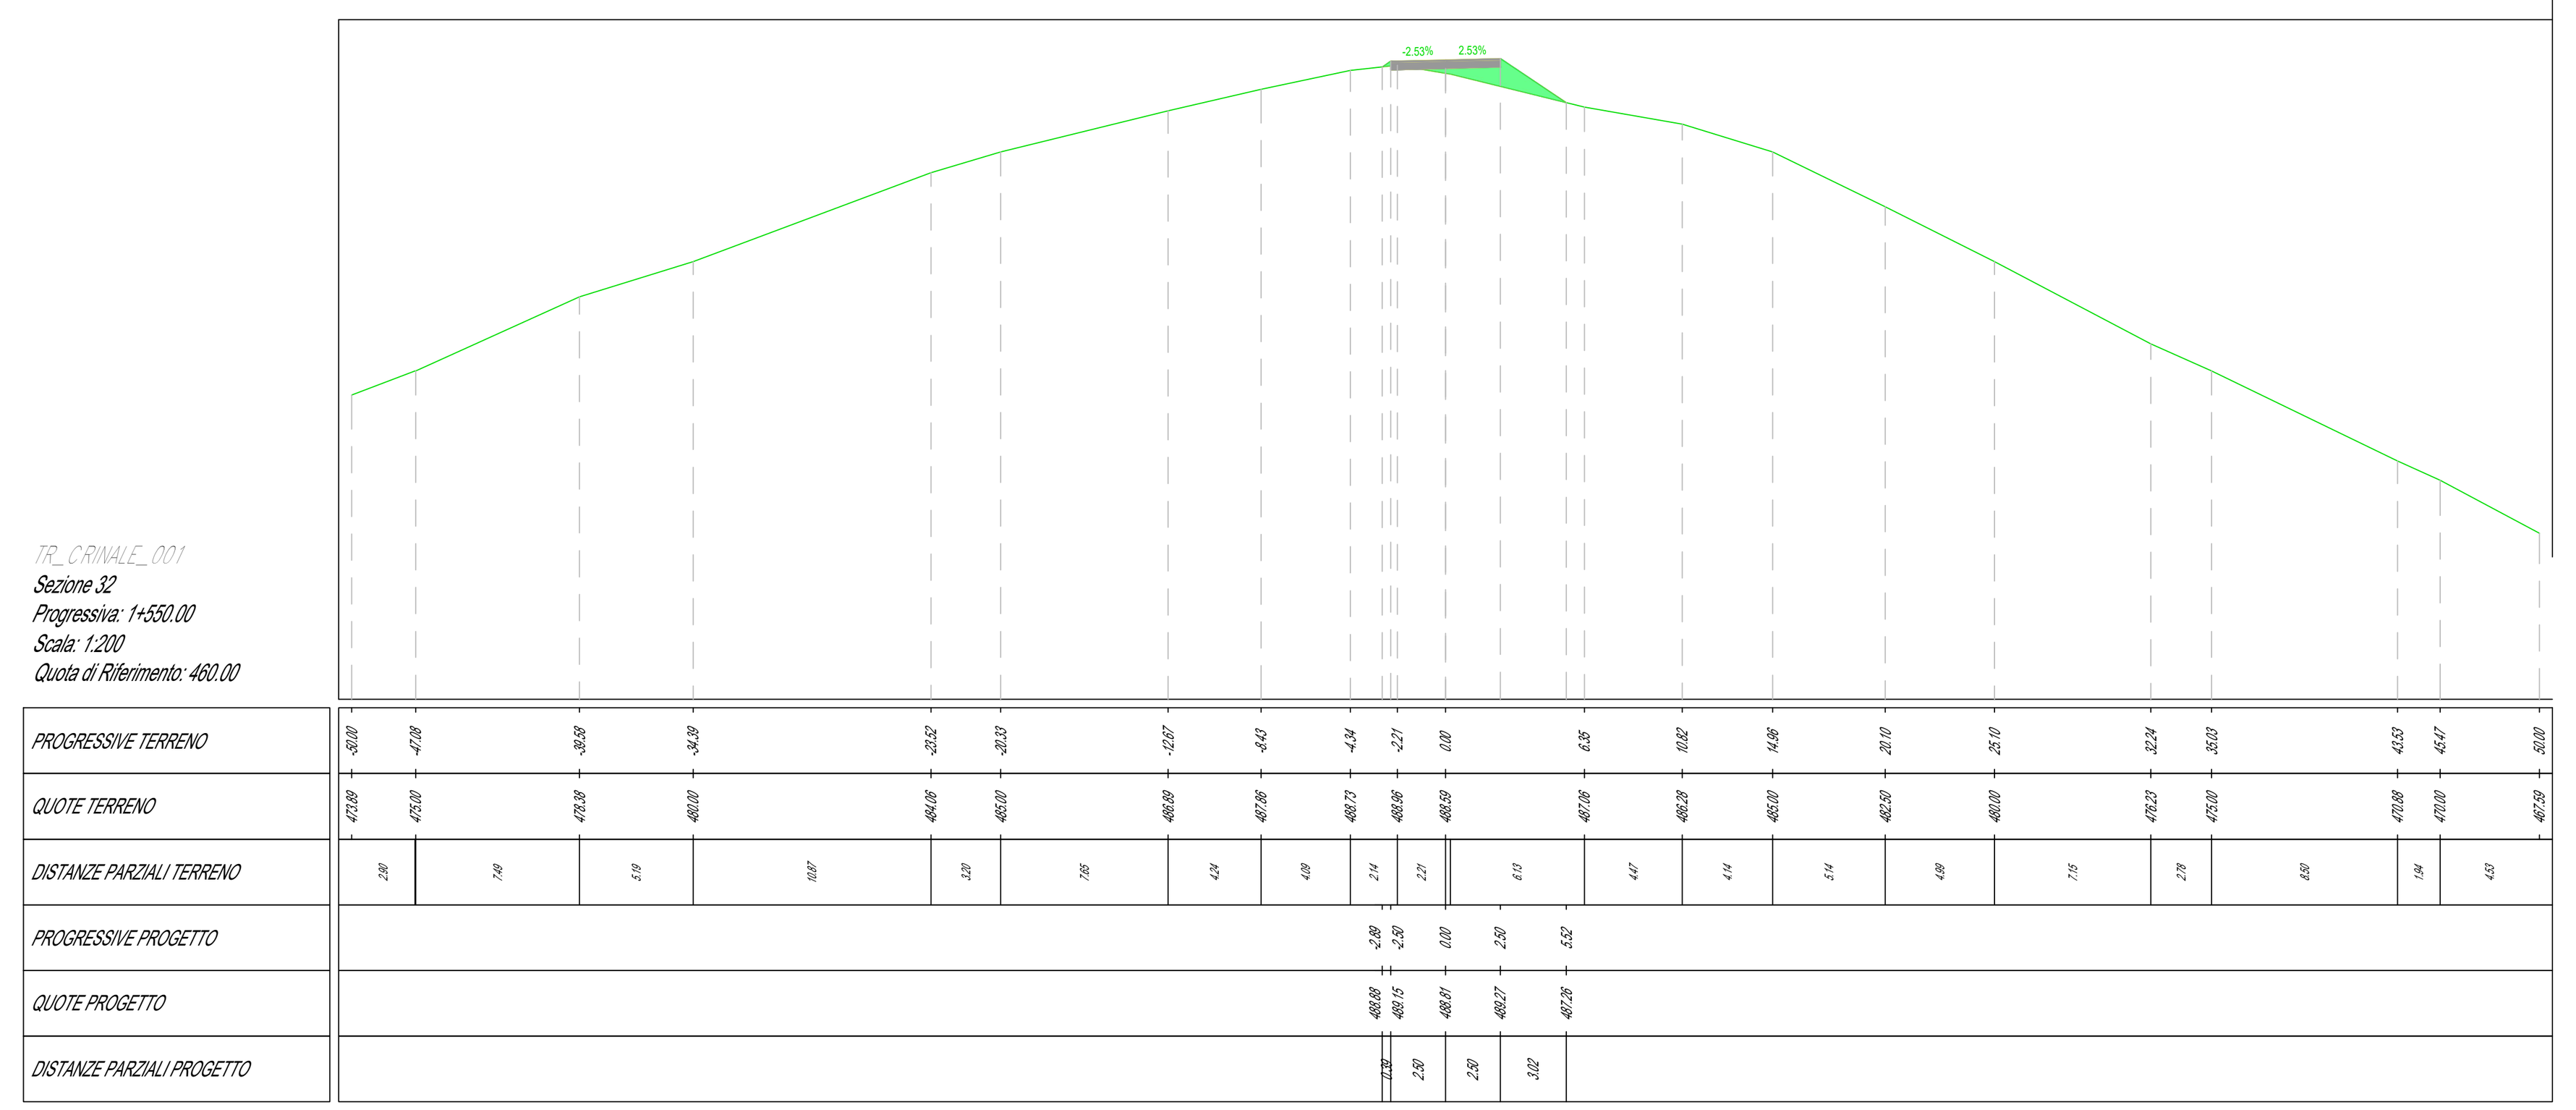

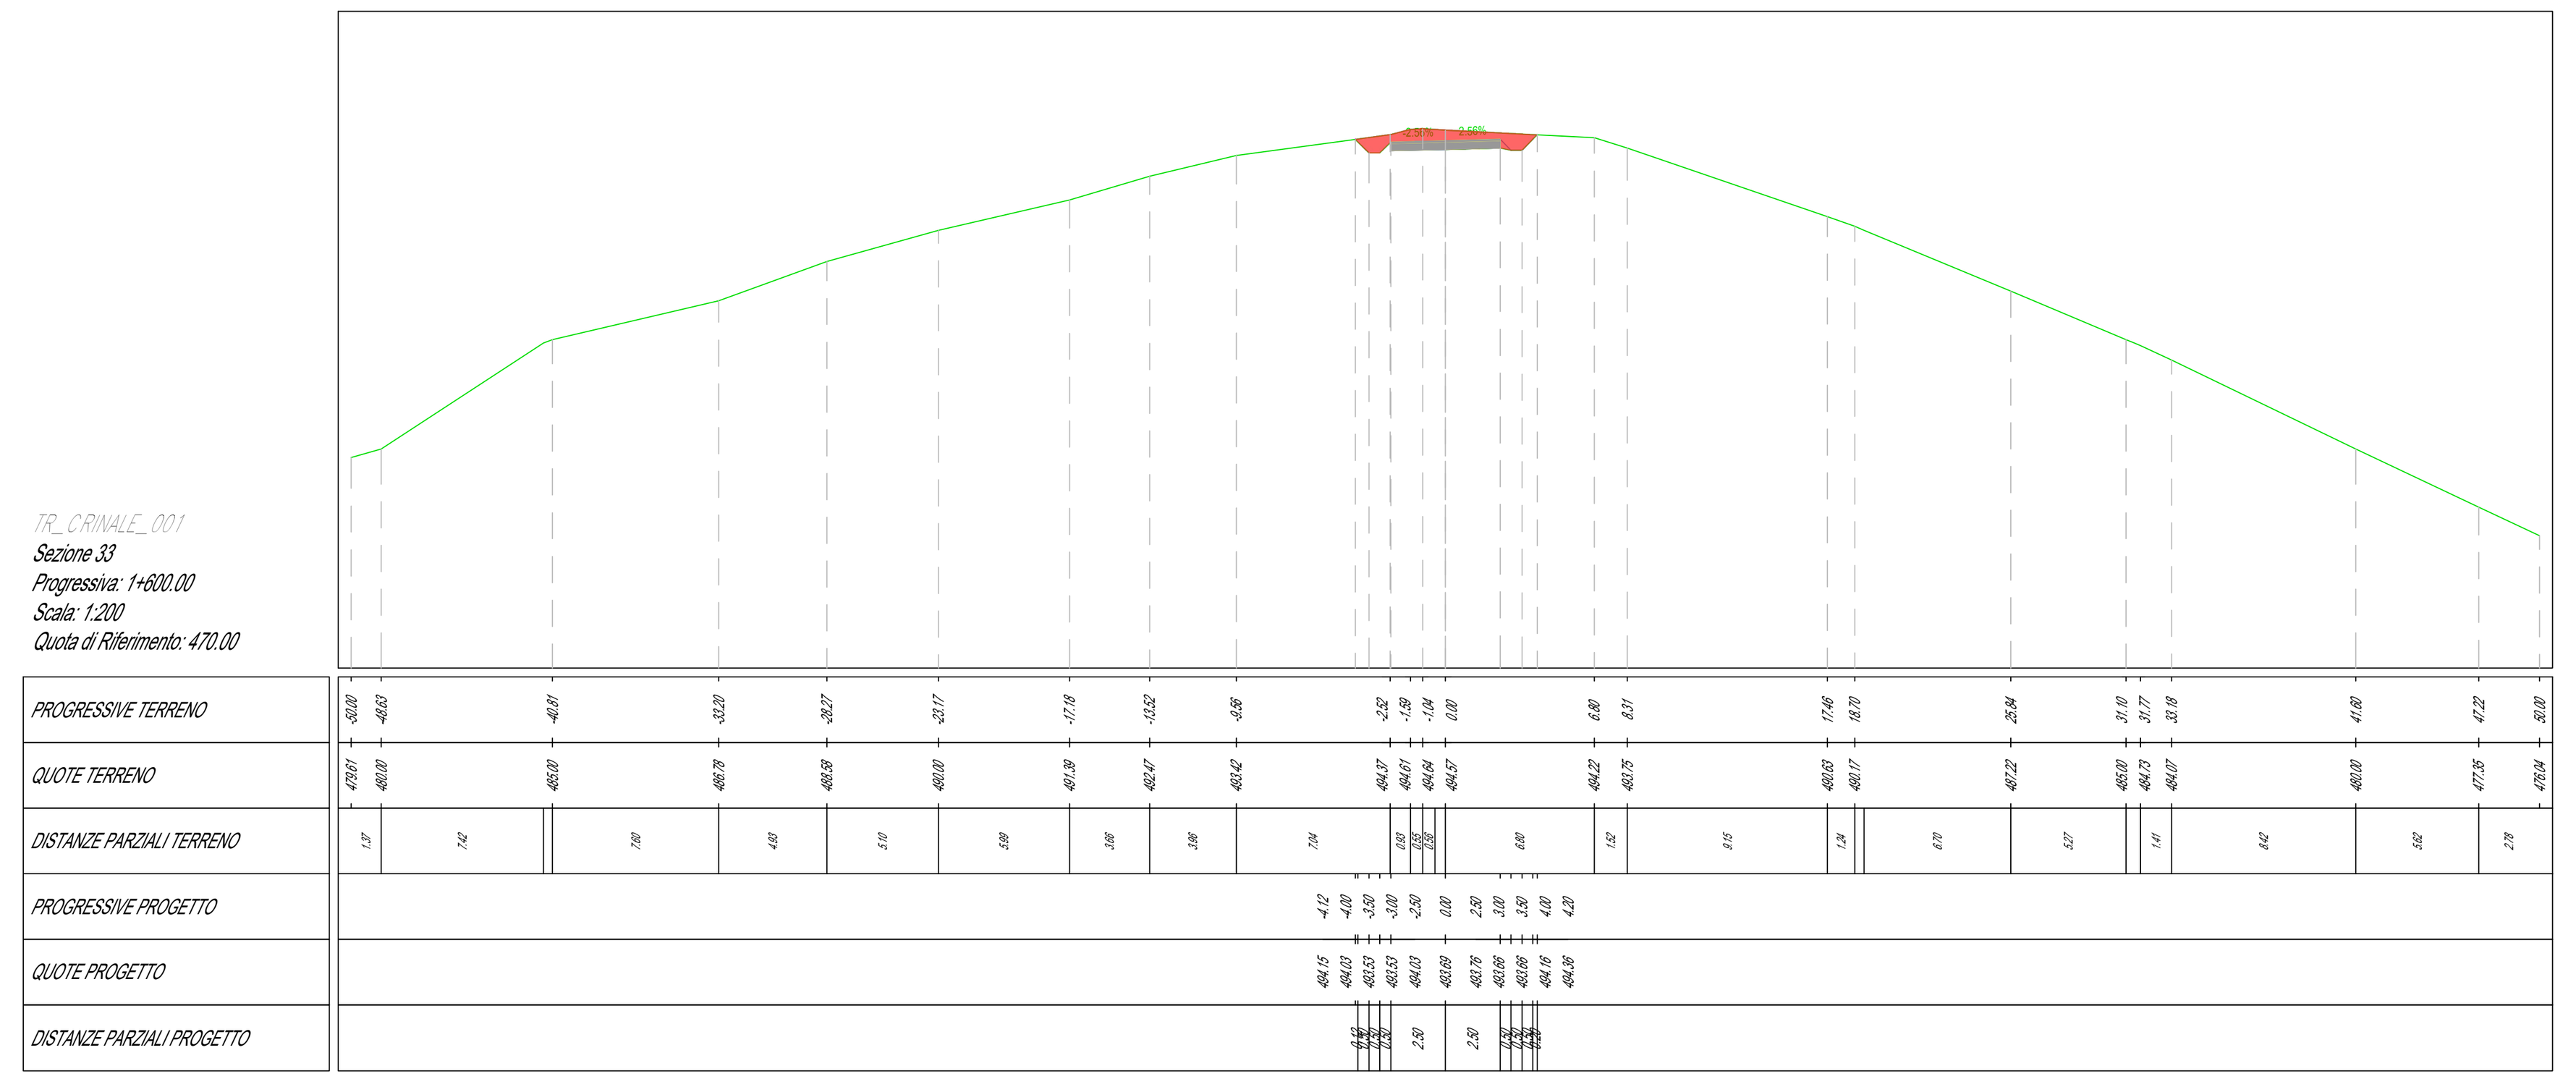

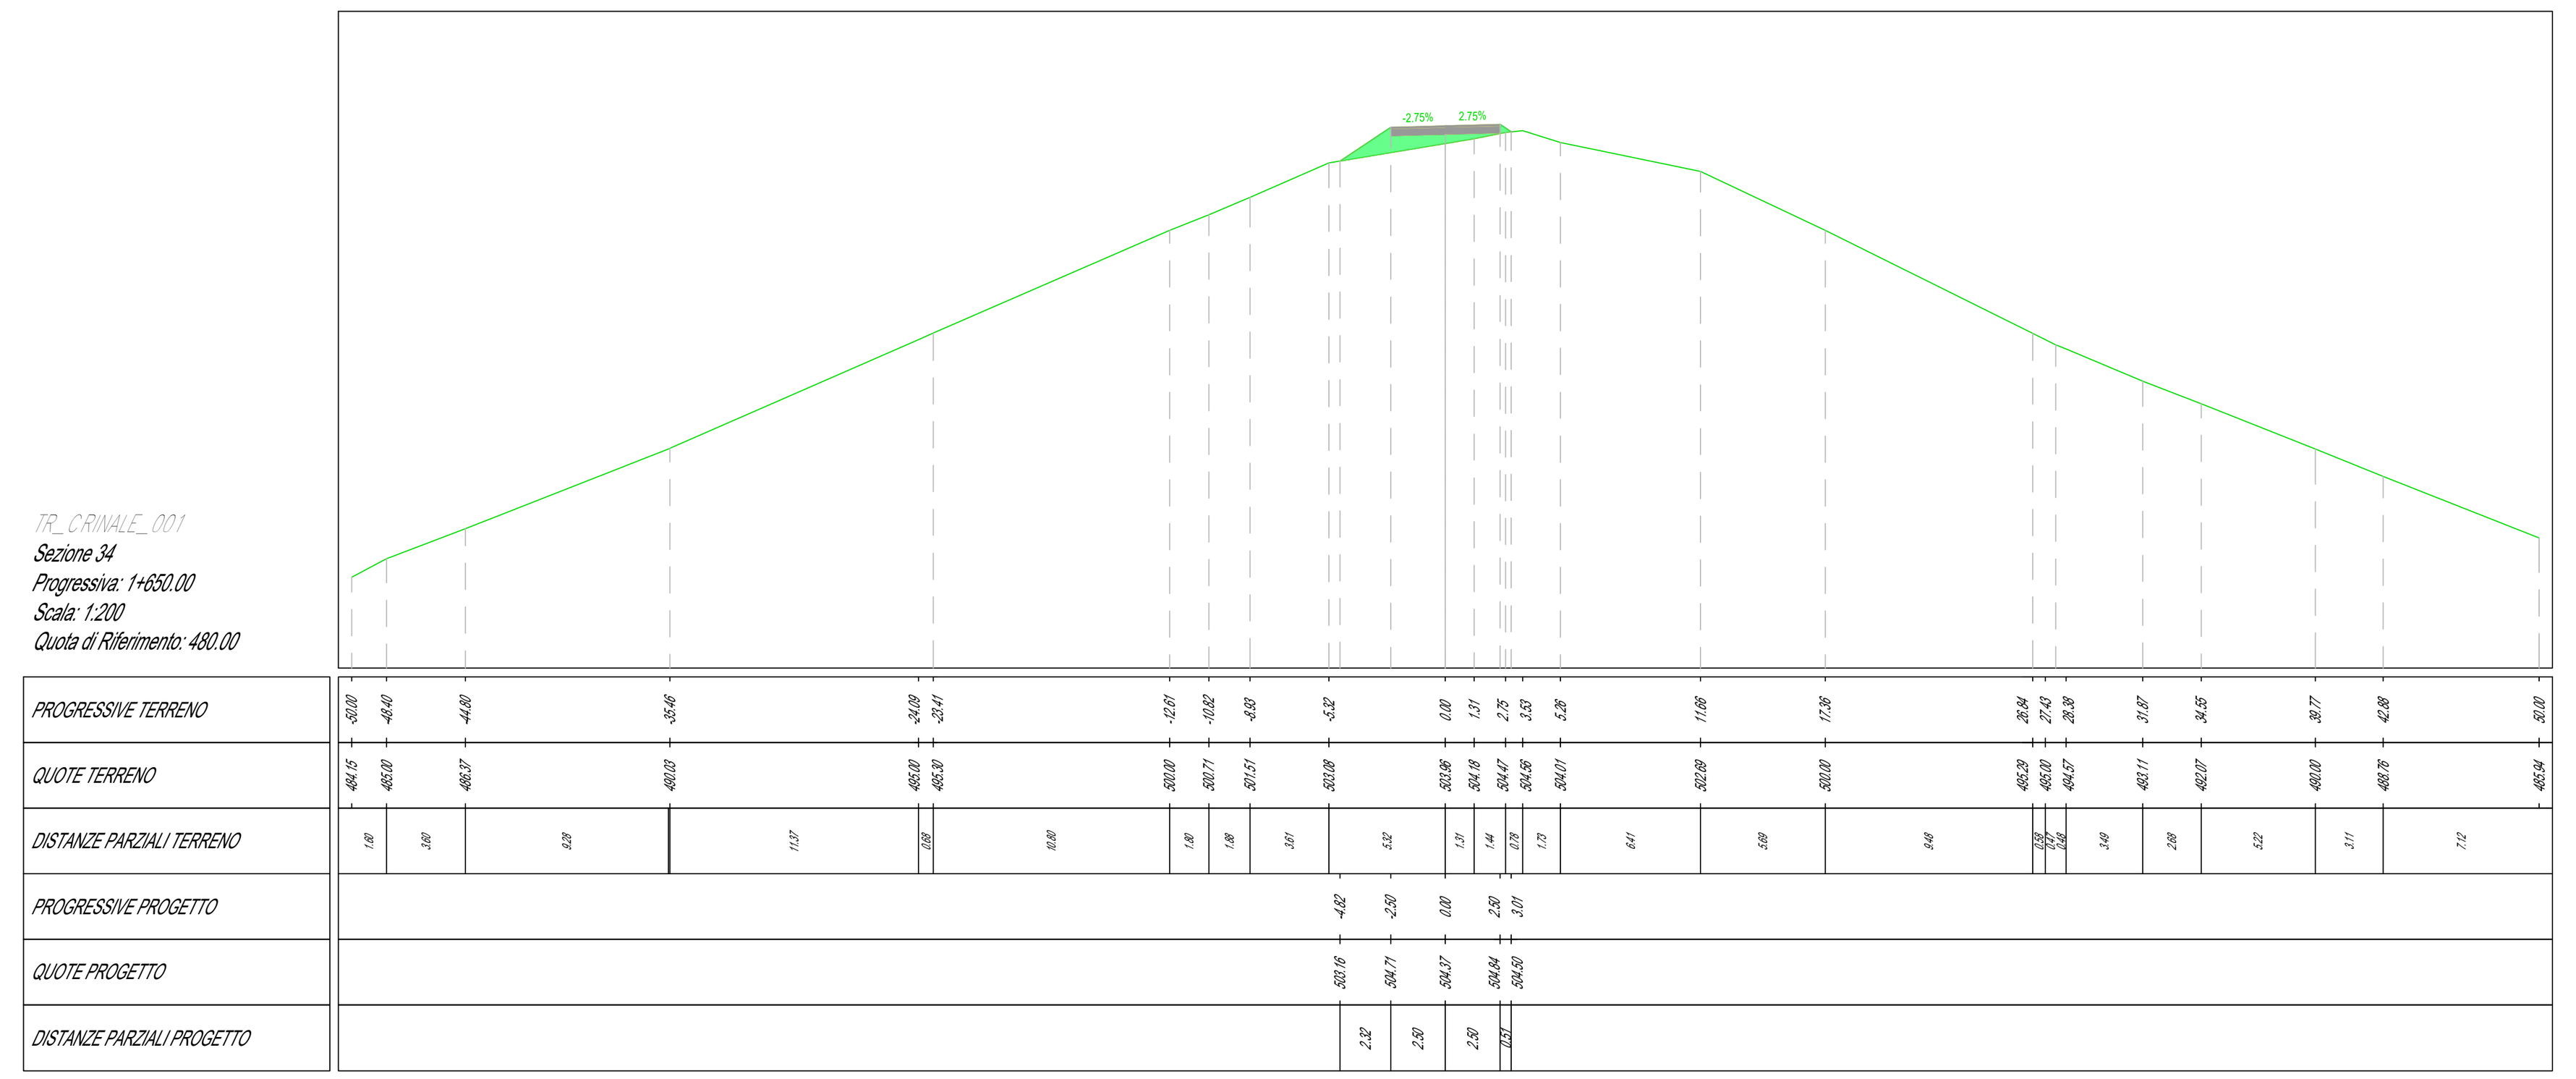

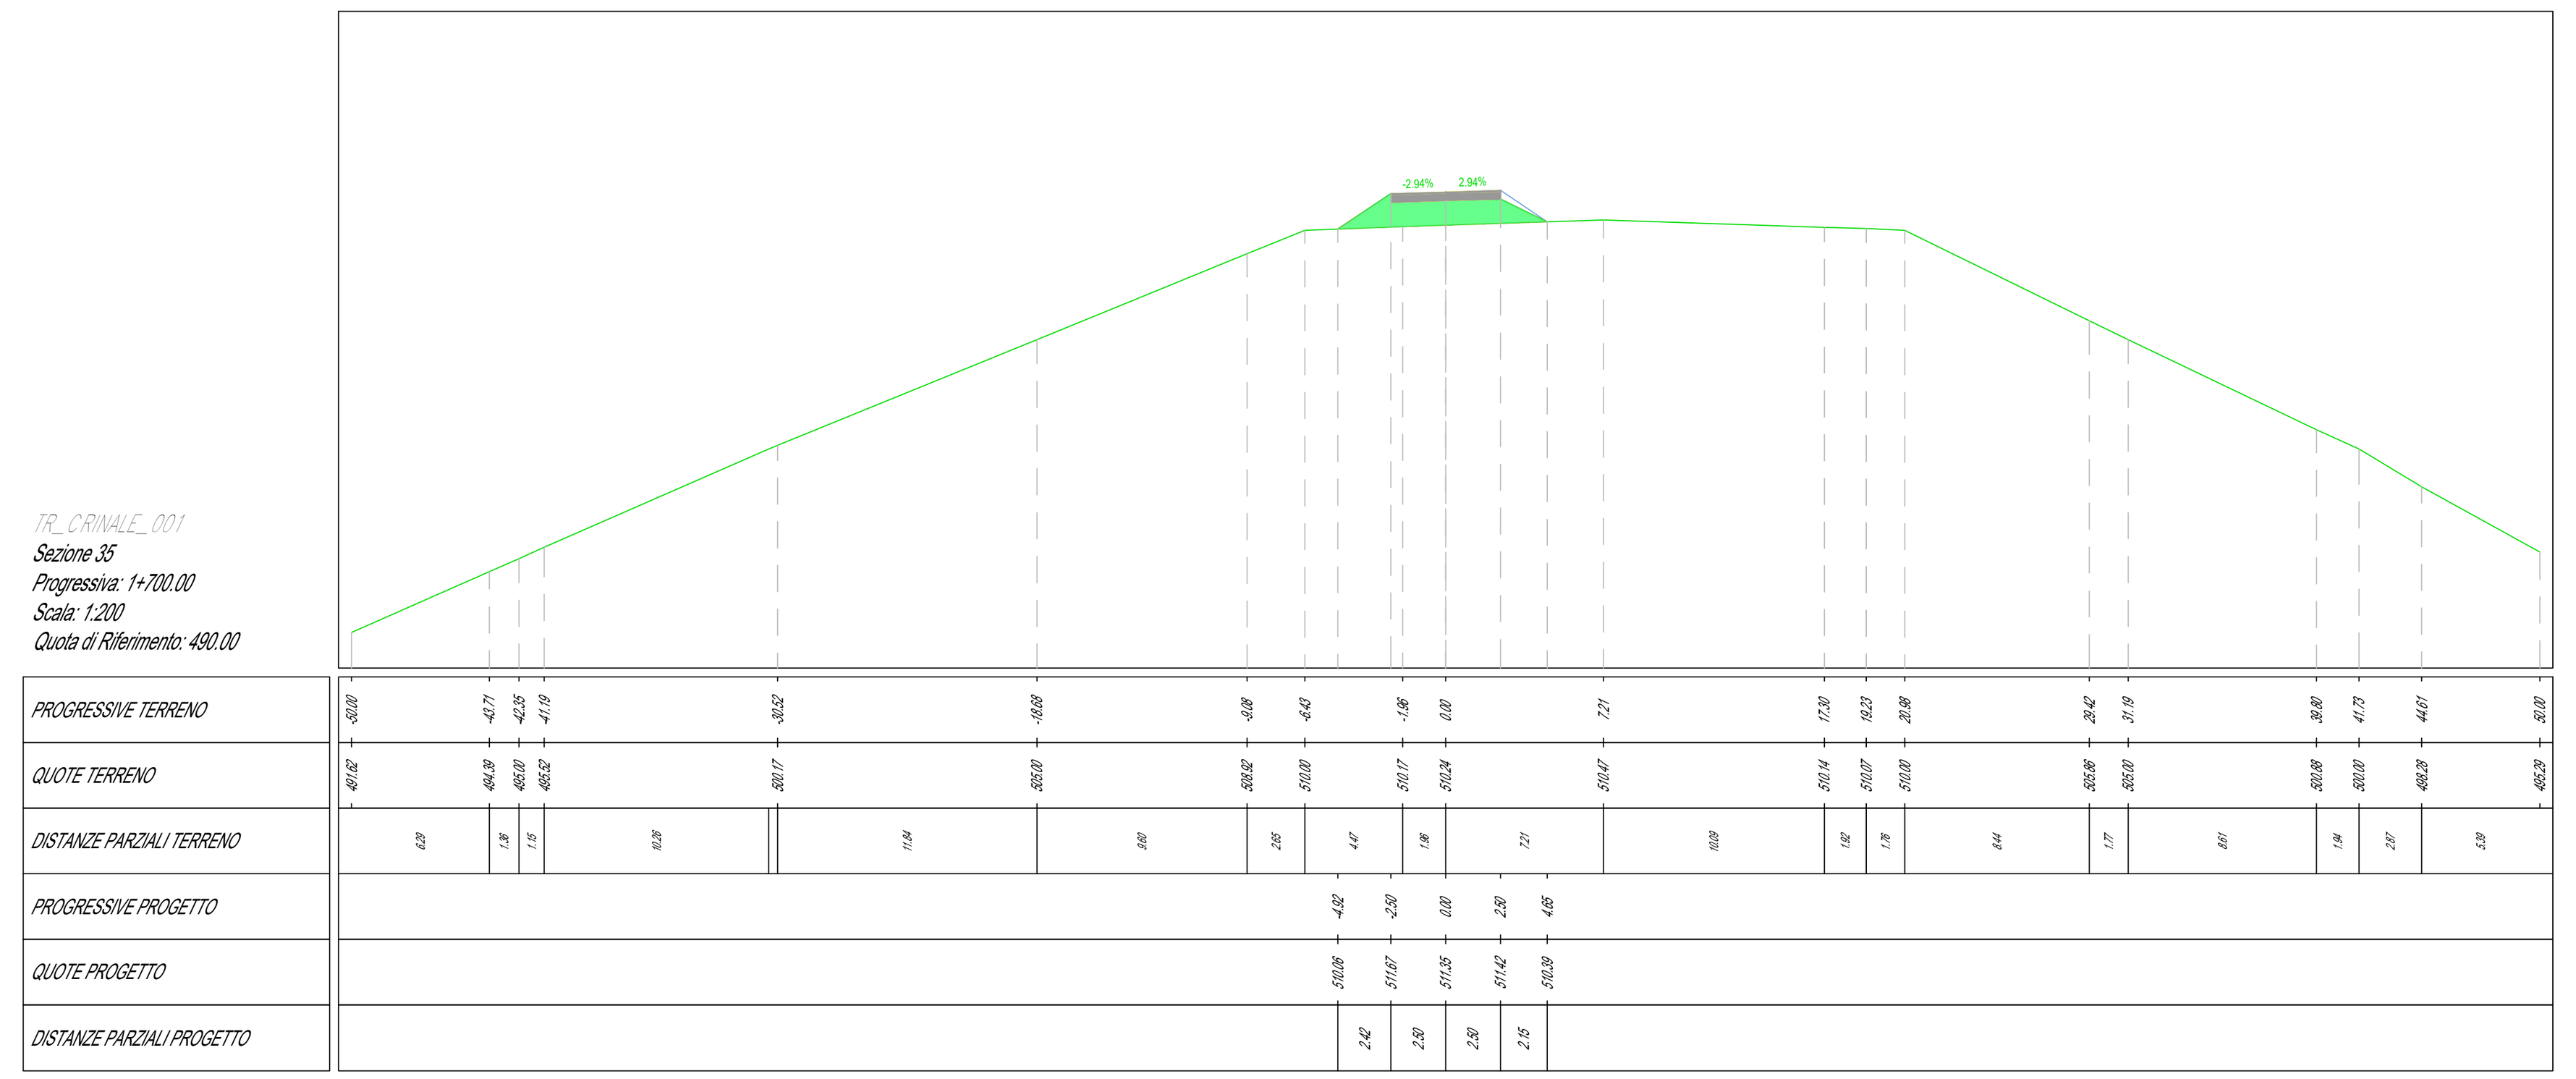

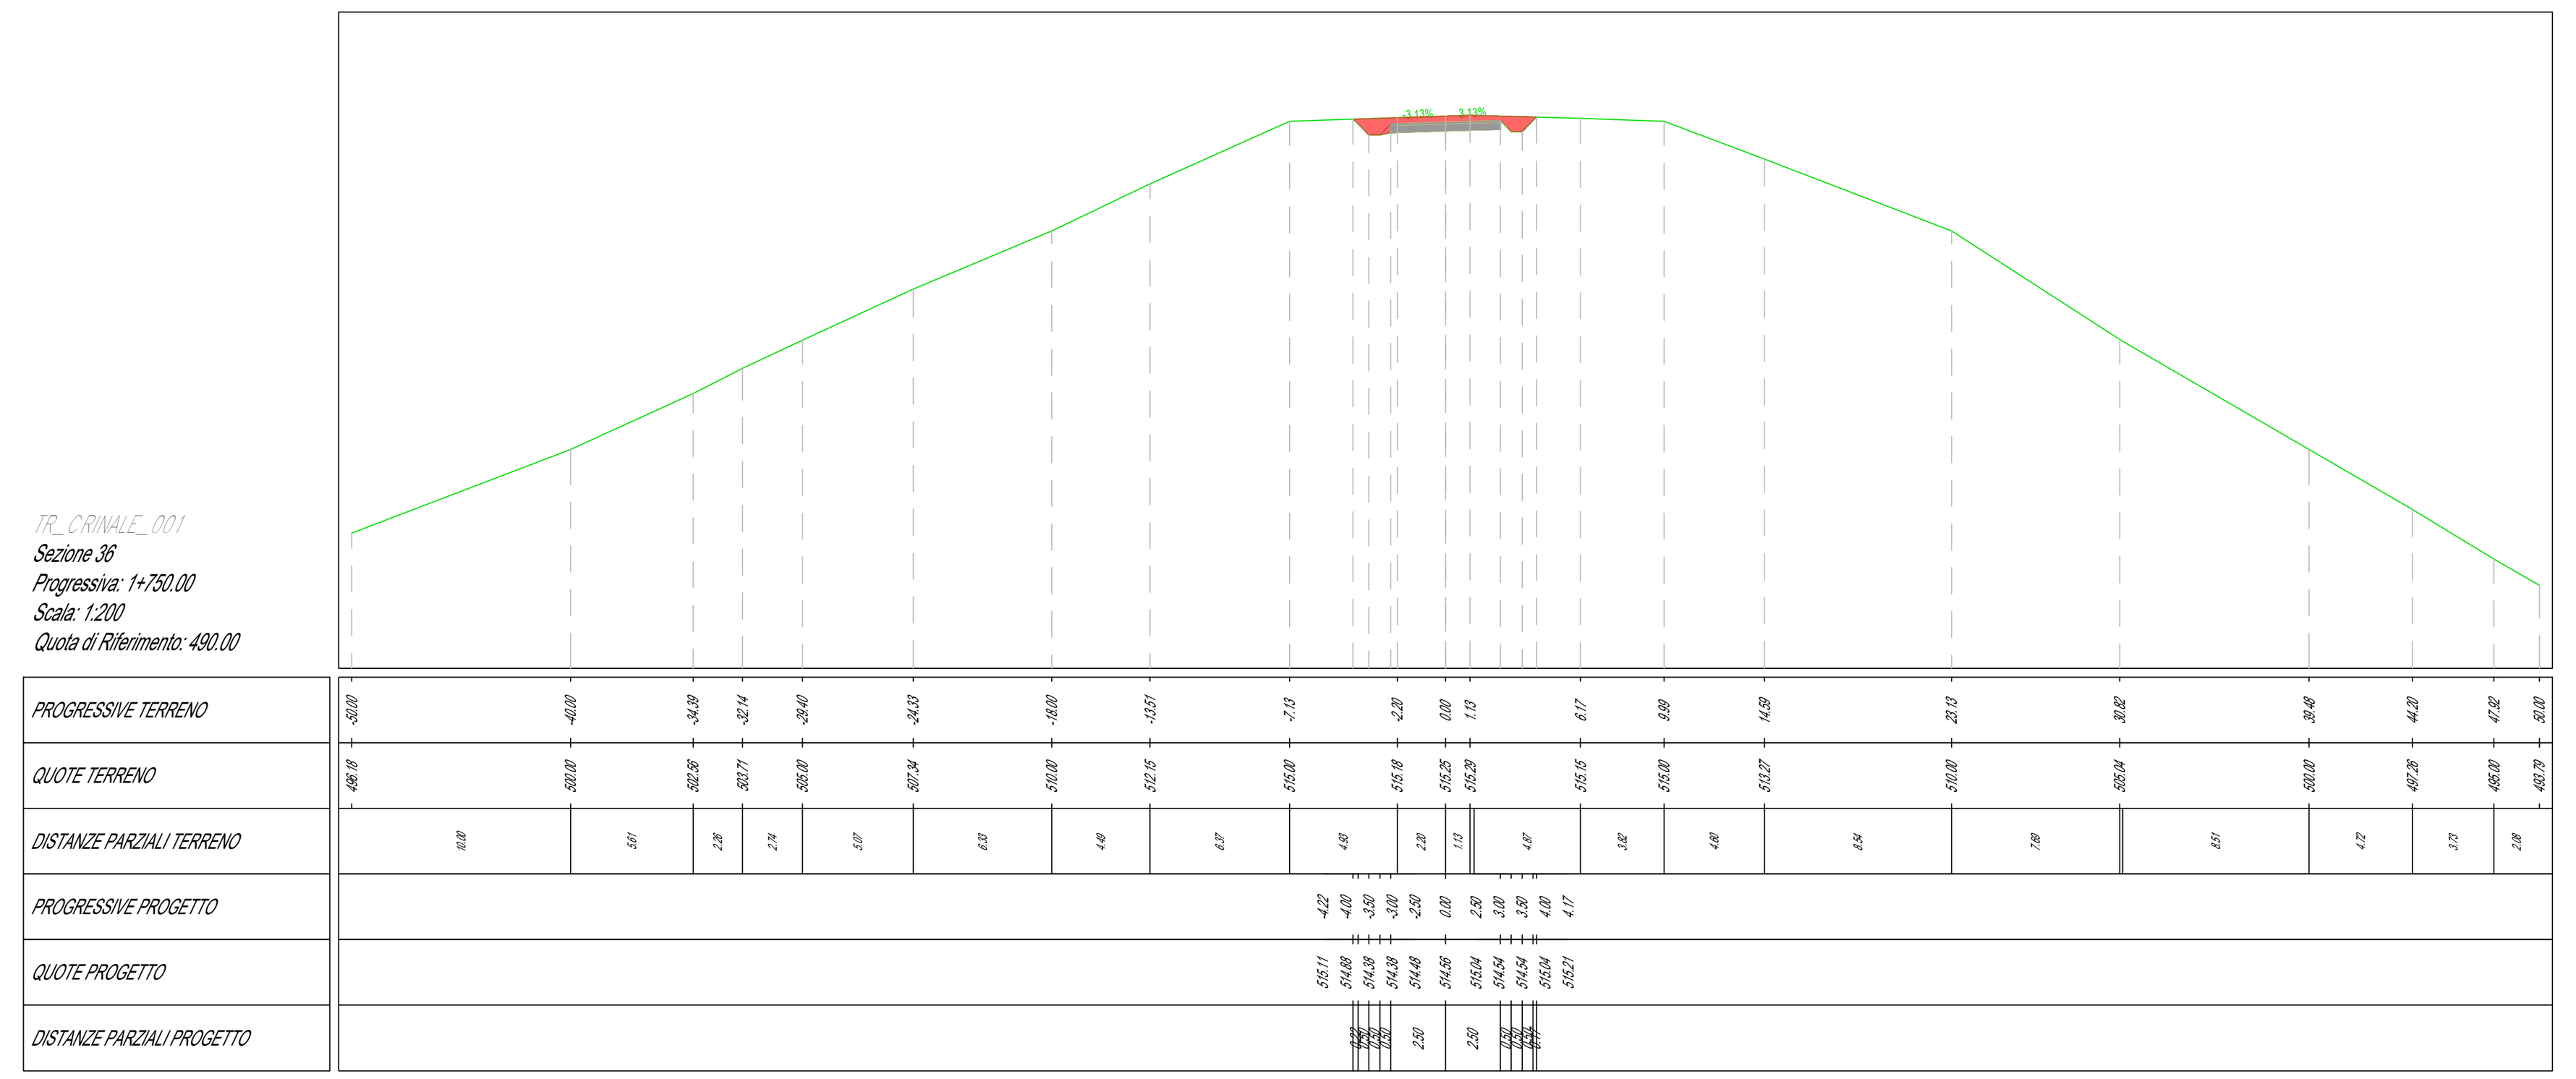

LEGENDA

- Escavi di versante
- Materiale in riporto
- Pacchetto stradale di completamento:
  - Strato di fondazione in Spezzato di cava 40/70 mm
  - Strato di finale in ghiaia 8-12 mm
- Profilo terreno esistente, come da CTR regionale

Regione Liguria

Comuni di Andora (SV), San Bartolomeo al Mare (IM) e Villa Faraldi (IM)
Località Monte Chiappa

IMPIANTO EOLICO MONTE CHIAPPA

Realizzazione di un parco eolico di potenza complessiva pari a 29.40 MW mediante l'installazione di n.7 aerogeneratori e delle relative infrastrutture connesse, previo collegamento in antenna a 132 kV su nuova Stazione Elettrica (SE) a 132 kV della RTN da inserire in entra-esce alla linea RTN 132 kV "Imperia-Alassio"

Progettista
TECNOCREO ENGINEERS
Tecnocreo S.r.l.
Via G.Savonarola, n.15
54033, Carrara (MS) Italia
Tel. 0585 876887
Mail: info@tecnocreo.it
Web: www.tecnocreo.it

Revisione	Data	Descrizione	Preparato	Verificato	Approvato
0	07-03-2025	Integrazione	R. Venturotti	M. Bertoneri	M. Bertoneri

Proponente
Tozzi Green S.p.A.
Via Brigata Ebraica 50, 48123 Mezzano (RA) Italia
P.IVA e C.F. 02668120393
Tel. +39 0544 525311
Fax. +39 0544 525319
PEC: tozzi.re@legalmail.it
Web: www.tozzigreen.com


Revisione	Data	Descrizione	Verificato	Approvato
0	07-03-2025	Integrazione	M.Fontanari	C.Vitali


EMESSO PER	TITOLO	SCALA	COMMESSA	
☒ PRELIMINARE	Sezioni trasversali adeguamento sentiero escursionistico	1:200	IT020BD048	
☐ COSTRUZIONE		FILE	FOGLIO	FORMATO
☐ AS BUILT	FIRMA PROGETTISTA / FIRMA PROPONENTE	IT020BD048-2C2070.pdf	1/3	A0+
☐ INFORMAZIONE		DOCUMENTO N.°		
		IT020BD048-2C2070		


ORDINE DEGLI INGEGNERI DELLA PROVINCIA DI MASSA CARRARA
Dott. Matteo Bertoneri
SEZIONE A N.° 689
Ingegnere civile ambientale ed edile
Ingegnere industriale
Ingegnere dell'Informazione


Tozzi Green S.p.A.
Legale Rappresentante
Andrea Tozzi


Questo documento e' di nostra proprieta' esclusiva. E' proibita la riproduzione anche parziale e la cessione a terzi senza la nostra autorizzazione

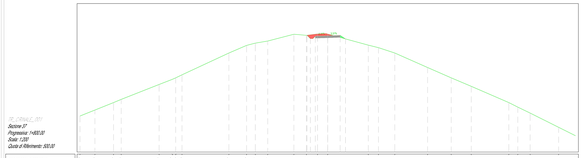


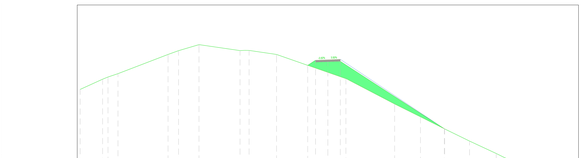


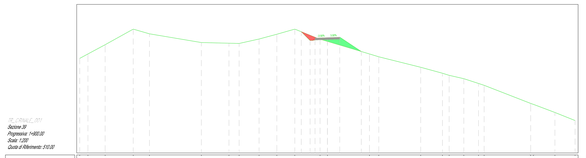


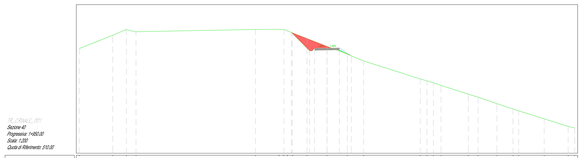


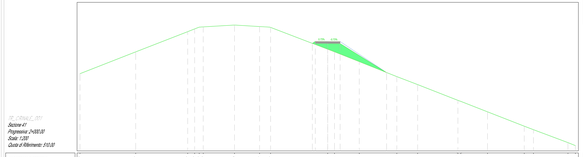


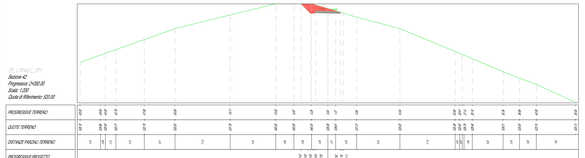


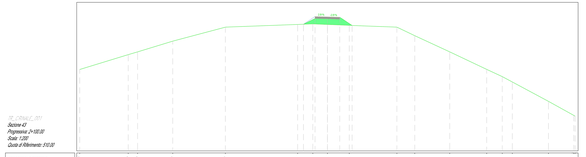


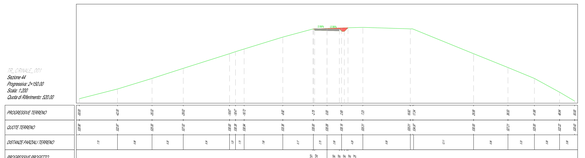

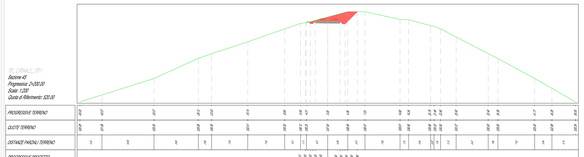

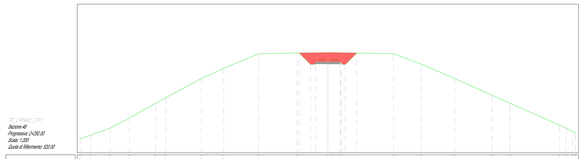

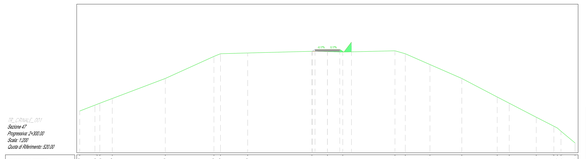

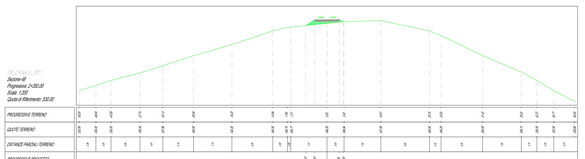

LEGENDA

- Cavo di cresta
- Materiale di riporto
- Pacchetto stradale di completamento:
  - Strato di fondazione in Sezzolite di cava 4275 mm
  - Strato di finale in ghiaia di 12 mm
- Profilo terreno esistente, come da CTR regionale

Regione Liguria

Comuni di Ventimiglia (IM), San Biagio della Cima (IM) e Vallebona (IM)

Località Monte Chiappa


IMPIANTO EOLICO MONTE CHIAPPA

Realizzazione di un parco eolico di potenza complessiva pari a 28,40 MW mediante l'installazione di n.7 aerogeneratori e delle relative infrastrutture connesse, previa collegamento in antenna a 132 kV su nuova Stazione Elettrica (SE) a 132 kV della RTN da inserire in entra-esce alla linea RTN 132 kV "Vallebona-Rocchetta"

Progettista: TECNOSERVIZI	Tecnoservizi S.r.l. Via Cesare Battisti, 53 - 18038 Sanremo (IM) Tel. +39 0184 509111 Fax +39 0184 509278								
		0	12/2021	Emissione	Ing.	Ing.	Ing.	Ing.	Ing.
		Rev.	Data	Descrizione	Redatto	Verificato	Approvato	Autorizzato	Emesso
Proponente: Nuova Monte Chiappa S.r.l.	Nuova Monte Chiappa S.r.l. Via Vittorio Veneto, 63 - 00187 Roma (RM) Tel. +39 06 8082111 Fax +39 06 8082112								
		0	12/2021	Emissione	Ing.	Ing.	Ing.	Ing.	Ing.
		Rev.	Data	Descrizione	Redatto	Verificato	Approvato	Autorizzato	Emesso

Valore Ver.	TITOLO		SCALA	CARTELLA
	Sezioni trasversali adeguamento sentiero esecutivo		1:200	PD20BD048
Ver. Progettista			FOGLIO	FORMATO
Ver. Committente	OPERA PROGETTATA	OPERA REALIZZATA		594 A4+
Ver. Comune	Ing. Alessandro Bonfiglio Ordine degli Ingegneri della Provincia di Imperia n. 1234	Ing. Alessandro Bonfiglio Ordine degli Ingegneri della Provincia di Imperia n. 1234	DOCUMENTO N.	
Ver. Soprintendenza			PD20BD048_EC0070	

Questo documento è di esclusiva proprietà Tecnoservizi. E' vietata la riproduzione anche parziale con qualsiasi mezzo senza la scritta autorizzazione



LEGENDA

- Escavi di versante
- Materiale in riporto
- Pacchetto stradale di completamento:
  - Strato di fondazione in Spezzato di cava 40/70 mm
  - Strato di finale in ghiaia 8-12 mm
- Profilo terreno esistente, come da CTR regionale

Regione Liguria

Comuni di Andora (SV), San Bartolomeo al Mare (IM) e Villa Faraldi (IM)
Località Monte Chiappa

IMPIANTO EOLICO MONTE CHIAPPA

Realizzazione di un parco eolico di potenza complessiva pari a 29.40 MW mediante l'installazione di n.7 aerogeneratori e delle relative infrastrutture connesse, previo collegamento in antenna a 132 kV su nuova Stazione Elettrica (SE) a 132 kV della RTN da inserire in entra-esce alla linea RTN 132 kV "Imperia-Alassio"

Progettista

Tecnocreo S.r.l.
Via G.Savonarola, n.15
54033, Carrara (MS) Italia
Tel. 0585 876887
Mail: info@tecnocreo.it
Web: www.tecnocreo.it

Revisione	Data	Descrizione	Preparato	Verificato	Approvato
0	07-03-2025	Integrazione	R. Venturotti	M. Bertoneri	M. Bertoneri


Proponente

Tozzi Green S.p.A.
Via Brigata Ebraica 50, 48123 Mezzano (RA) Italia
P.IVA e C.F. 02668120393
Tel. +39 0544 525311
Fax. +39 0544 525319
PEC: tozzi.re@legalmail.it
Web: www.tozzigreen.com

Revisione	Data	Descrizione	Verificato	Approvato
0	07-03-2025	Integrazione	M.Fontanari	C.Vitali

EMESSO PER: ☒ PRELIMINARE ☐ COSTRUZIONE ☐ AS BUILT ☐ INFORMAZIONE	TITOLO: Sezioni trasversali adeguamento sentiero escursionistico	SCALA: 1:200	COMMESSA: IT020BD048	
		FILE: IT020BD048-2C2070.pdf	FOGLIO: 1/5	FORMATO: A0+
	FIRMA PROGETTISTA: ORDINE DEGLI INGEGNERI DELLA PROVINCIA DI MASSA CARRARA Dott. Matteo Bertoneri SEZIONE A N.° 669 Ingegnere civile ambientale ed edile Ingegnere industriale Ingegnere dell'Informazione — FIRMA PROPONENTE: Tozzi Green S.p.A. Legale Rappresentante Andrea Tozzi	DOCUMENTO N.° IT020BD048-2C2070		

Questo documento e' di nostra proprieta' esclusiva. E' proibita la riproduzione anche parziale e la cessione a terzi senza la nostra autorizzazione



LEGENDA

- Escavi di versante
- Materiale in riporto
- Pacchetto stradale di completamento:
  - Strato di fondazione in Spezzato di cava 40/70 mm
  - Strato di finale in ghiaia 8-12 mm
- Profilo terreno esistente, come da CTR regionale

Regione Liguria

Comuni di Andora (SV), San Bartolomeo al Mare (IM) e Villa Faraldi (IM)
Località Monte Chiappa

IMPIANTO EOLICO MONTE CHIAPPA

Realizzazione di un parco eolico di potenza complessiva pari a 29.40 MW mediante l'installazione di n.7 aerogeneratori e delle relative infrastrutture connesse, previo collegamento in antenna a 132 kV su nuova Stazione Elettrica (SE) a 132 kV della RTN da inserire in entra-esce alla linea RTN 132 kV "Imperia-Alassio"

Progettista
TECNOCREO ENGINEERS
Tecnocreo S.r.l.
Via G.Savonarola, n.15
54033, Carrara (MS) Italia
Tel. 0585 876887
Mail: info@tecnocreo.it
Web: www.tecnocreo.it


Revisione	Data	Descrizione	Preparato	Verificato	Approvato
0	07-03-2025	Integrazione	R. Venturotti	M. Bertoneri	M. Bertoneri


Proponente
TOZZIgreen
Tozzi Green S.p.A.
Via Brigata Ebraica 50, 48123 Mezzano (RA) Italia
P.IVA e C.F. 02668120393
Tel. +39 0544 525311
Fax. +39 0544 525319
PEC: tozzi.re@legalmail.it
Web: www.tozzigreen.com


Revisione	Data	Descrizione	Verificato	Approvato
0	07-03-2025	Integrazione	M.Fontanari	C.Vitali


EMESSO PER	TITOLO	SCALA	COMMESSA	
☒ PRELIMINARE	Sezioni trasversali adeguamento sentiero escursionistico	1:200	IT020BD048	
☐ COSTRUZIONE	FIRMA PROGETTISTA / FIRMA PROPONENTE	FILE	FOGLIO	FORMATO
☐ AS BUILT	ORDINE DEGLI INGEGNERI DELLA PROVINCIA DI MASSA CARRARA Dott. Matteo Bertoneri SEZIONE A N.° 669 Ingegnere civile ambientale ed edile Ingegnere industriale Ingegnere dell'Informazione / Tozzi Green S.p.A. Legale Rappresentante Andrea Tozzi	IT020BD048-2C2070.pdf	1/6	A0+
☐ INFORMAZIONE		DOCUMENTO N.°	IT020BD048-2C2070	


Questo documento e' di nostra proprieta' esclusiva. E' proibita la riproduzione anche parziale e la cessione a terzi senza la nostra autorizzazione

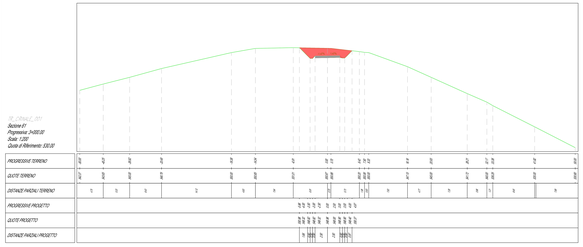


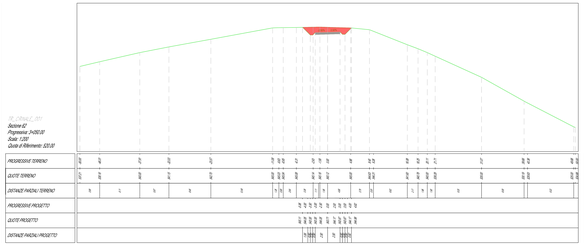


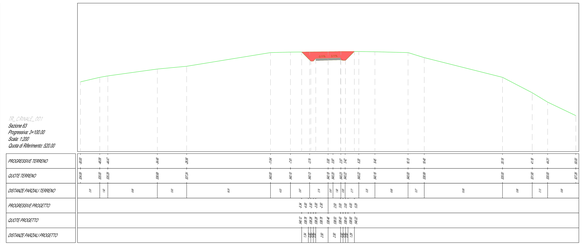


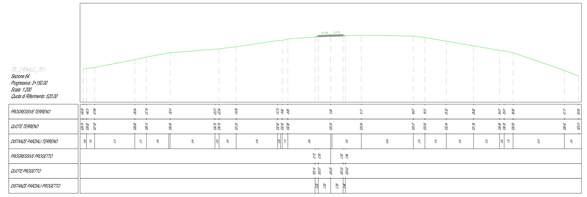


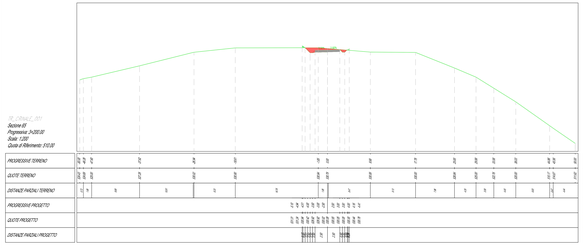


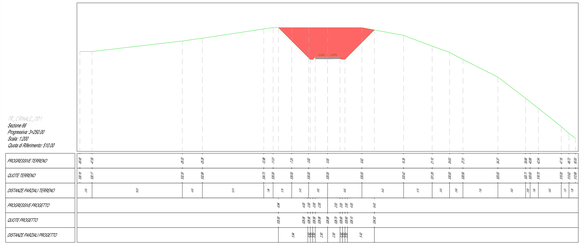


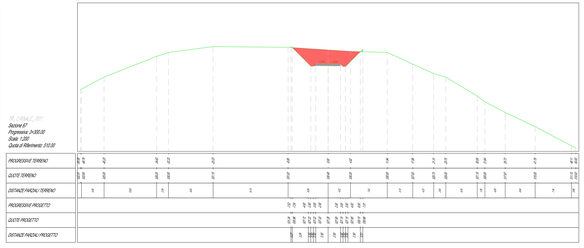


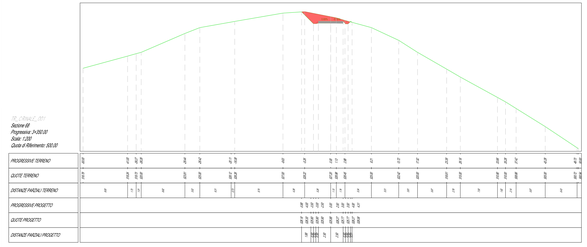

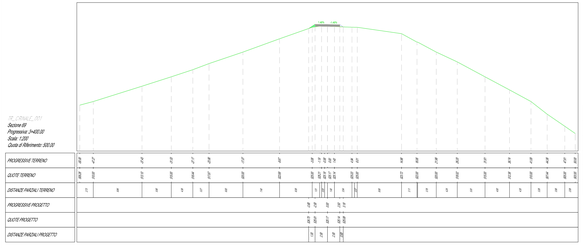

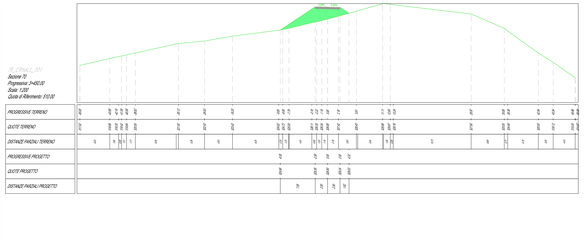

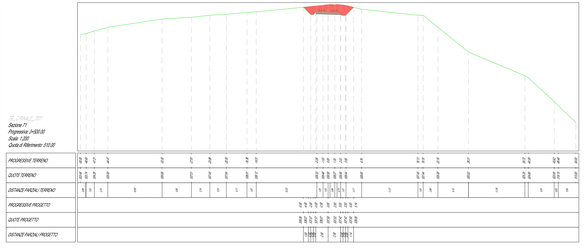

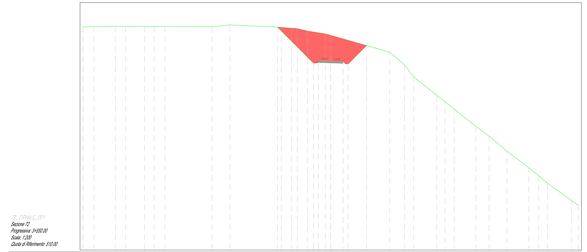

LEGENDA

- Scavi di versante
- Materiale in riporto
- Pacchetto stradale di completamento
  - Strato di finitura/usura in Dynichip di spessore 40/70 mm
  - Strato di finitura in ghiaia 5-12 mm
- Profilo terreno esistente, come da CTR regionale

Regione Liguria

Comuni di Ventimiglia (IM), San Biagio della Cima (IM) e Villa Faraldi (IM)
Località Monte Chiappa

IMPIANTO EOLICO MONTE CHIAPPA

Realizzazione di un parco eolico di potenza nominale complessiva pari a 19,2 MW, costituito da sei aerogeneratori e delle relative infrastrutture connesse, previa collegamento in antenna a 132 kV su nuova Stazione Elettrica (SE) a 132 kV della RTN da inserire in entra-esce alla linea RTN 132 kV "Airgenta-Vessalo"

Proponente

TECNOVENTO

Tecnovento Srl
Via Ugo Bassi, 6
20159 - Milano (MI)
P.IVA 09722160966


Progettazione

Team Project S.r.l.
Via Ugo Bassi, 6 - 20159 Milano (MI)
Via Cavour, 2 - 12084 Mondovì (CN)
Via Cavour, 2 - 12084 Mondovì (CN)


0	EMISSIONE	10/2021				
REV.	DESCRIZIONE	DATA	REDATTO	VERIFICATO	APPROVATO	VISTO


NOME FILE	TITOLO	SCALA	CODIFICA
	Sezioni trasversali adeguamento sentiero escursionistico	1:200	TS20BO046
FORMATO		TIPOLOGIA	FOGLIO
UNI A1	OPERA PROVVISIONALE	RELAZIONE	19 A01
		DISCIPLINARE N.	
			TS20BO046-ELS019

Questo documento è di esclusiva proprietà Tecnovento S.r.l. e non può in nessun modo essere diffuso o riprodotto senza espressa autorizzazione.

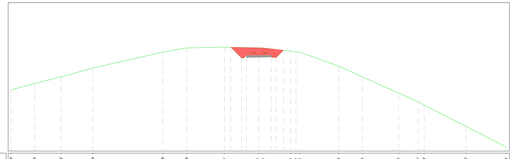



SC_CRINALE_001
Sezione 01
Progressiva: 0+000.00
Scala: 1:200
Quota di Riferimento: 635.00

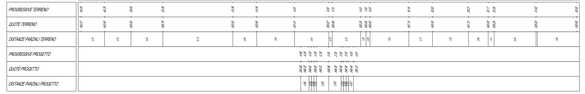

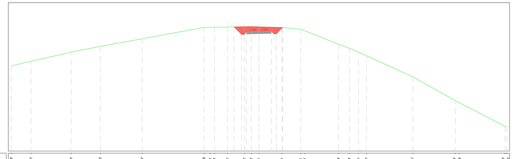



SC_CRINALE_001
Sezione 02
Progressiva: 0+250.00
Scala: 1:200
Quota di Riferimento: 625.00

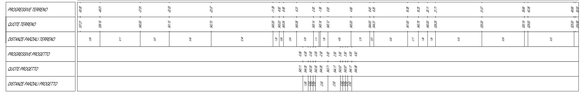

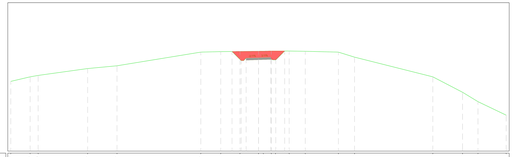


SC_CRINALE_001
Sezione 03
Progressiva: 0+500.00
Scala: 1:200
Quota di Riferimento: 625.00

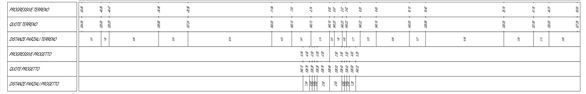

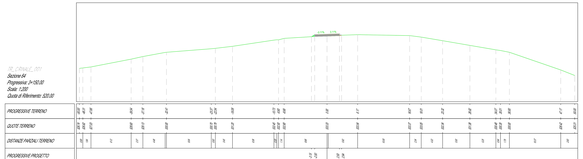



SC_CRINALE_001
Sezione 04
Progressiva: 0+750.00
Scala: 1:200
Quota di Riferimento: 620.00



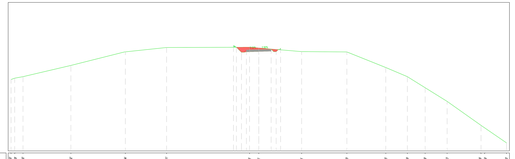



SC_CRINALE_001
Sezione 05
Progressiva: 0+000.00
Scala: 1:200
Quota di Riferimento: 510.00

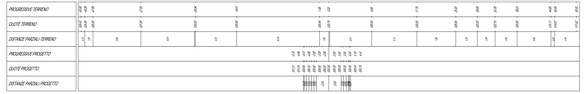

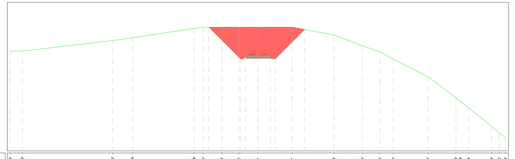



SC_CRINALE_001
Sezione 06
Progressiva: 0+250.00
Scala: 1:200
Quota di Riferimento: 510.00

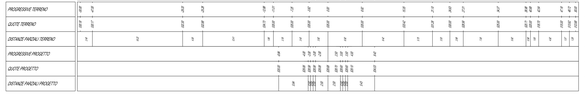

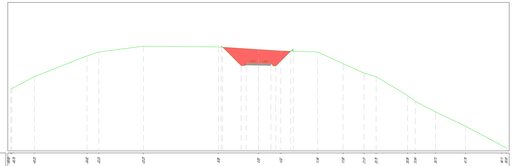



SC_CRINALE_001
Sezione 07
Progressiva: 0+500.00
Scala: 1:200
Quota di Riferimento: 510.00

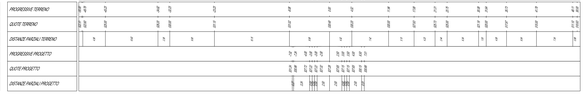

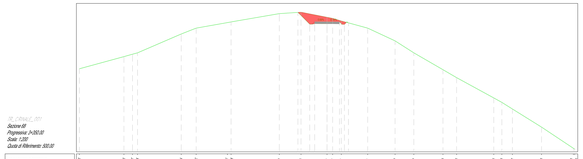



SC_CRINALE_001
Sezione 08
Progressiva: 0+750.00
Scala: 1:200
Quota di Riferimento: 520.00

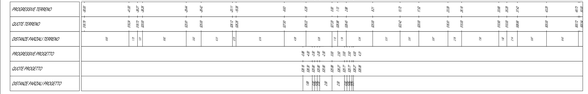

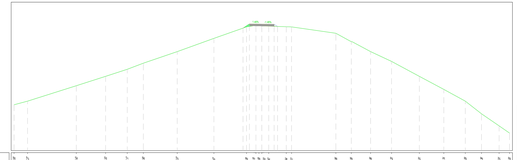



SC_CRINALE_001
Sezione 09
Progressiva: 0+000.00
Scala: 1:200
Quota di Riferimento: 525.00

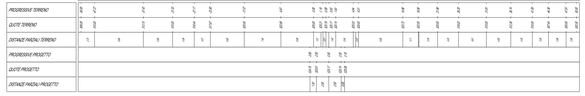

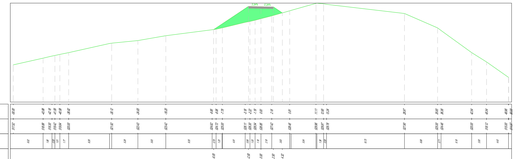



SC_CRINALE_001
Sezione 10
Progressiva: 0+250.00
Scala: 1:200
Quota di Riferimento: 515.00

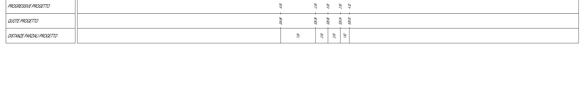

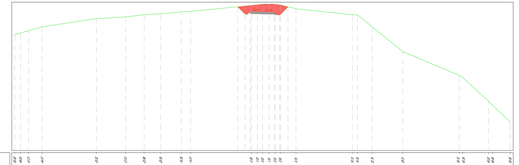

SC_CRINALE_001
Sezione 11
Progressiva: 0+500.00
Scala: 1:200
Quota di Riferimento: 510.00

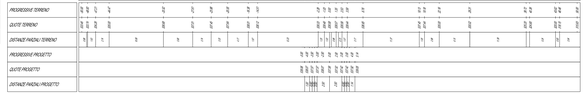

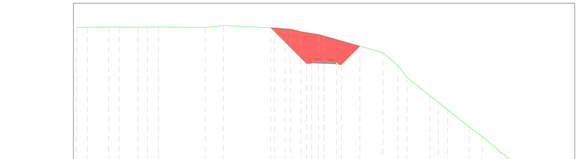

SC_CRINALE_001
Sezione 12
Progressiva: 0+250.00
Scala: 1:200
Quota di Riferimento: 510.00



LEGENDA

- Scavo di sterro
- Materiale in riporto
- Pacchetto stradale (a completamento):
  - Strato di fondazione in Spezzato di cava 40/70 mm
  - Strato di base in misto 0/31 mm
- Profilo terreno existente, come da CTR regionale

Regione Liguria

Comuni di Andora (SV), Aquila d'Arroscia (IM) e Villa Faraldi (IM)

Area Montana di Alassio

IMPIANTO EOLICO MONTE CHIAPPA

Realizzazione di un parco eolico di potenza complessiva pari a 29,92 MW mediante l'installazione di n.7 aerogeneratori e delle relative infrastrutture connesse, previa collegamento in antenna a 132 kV su nuova Stazione Elettrica (SE) a 132 kV della RTN da inserire in entra-esce alla linea RTN 132 kV "Imperia-Ceriale"

Progettista:	TECNOSERVIZI	Tecnoservizi S.r.l. Via Cesare Battisti, 53 18038 Sanremo (IM) Tel. 0184 509111					
Proponente:		Tutte Wind S.r.l. Via Vittorio Veneto, 63 Frazione Pian Dei Boschi 31033 Castelfranco Veneto (TV) PEC: tuttewind@pec.it					
Rev.n.							

SCALA:	1:200	FOGLIO/TAVOLA:	FG000/TAV00
TITOLO:	Sezioni trasversali adeguamento sentiero escursionistico		
FILE:	TITOLO:	FORMATO:	
CODICE:	23TW-STE-PDT-TITOLO	CODICE ELABORATO:	SC
DATA:		DOCUMENTO N.:	


Elaborato:	Controllato:	Approvato:

FOGLIO/TAVOLA (CATO')

Questo documento è di proprietà esclusiva Tecnoservizi S.r.l. e pertanto la riproduzione anche parziale non è consentita senza nostra autorizzazione


TR_CRINALE_001
Sezione 85
Progressiva: 4+200.00
Scala: 1:200
Quota di Riferimento: 530.00

PROGRESSIVE TERRENO
QUOTE TERRENO
DISTANZE PARZIALI TERRENO
PROGRESSIVE PROGETTO
QUOTE PROGETTO
DISTANZE PARZIALI PROGETTO

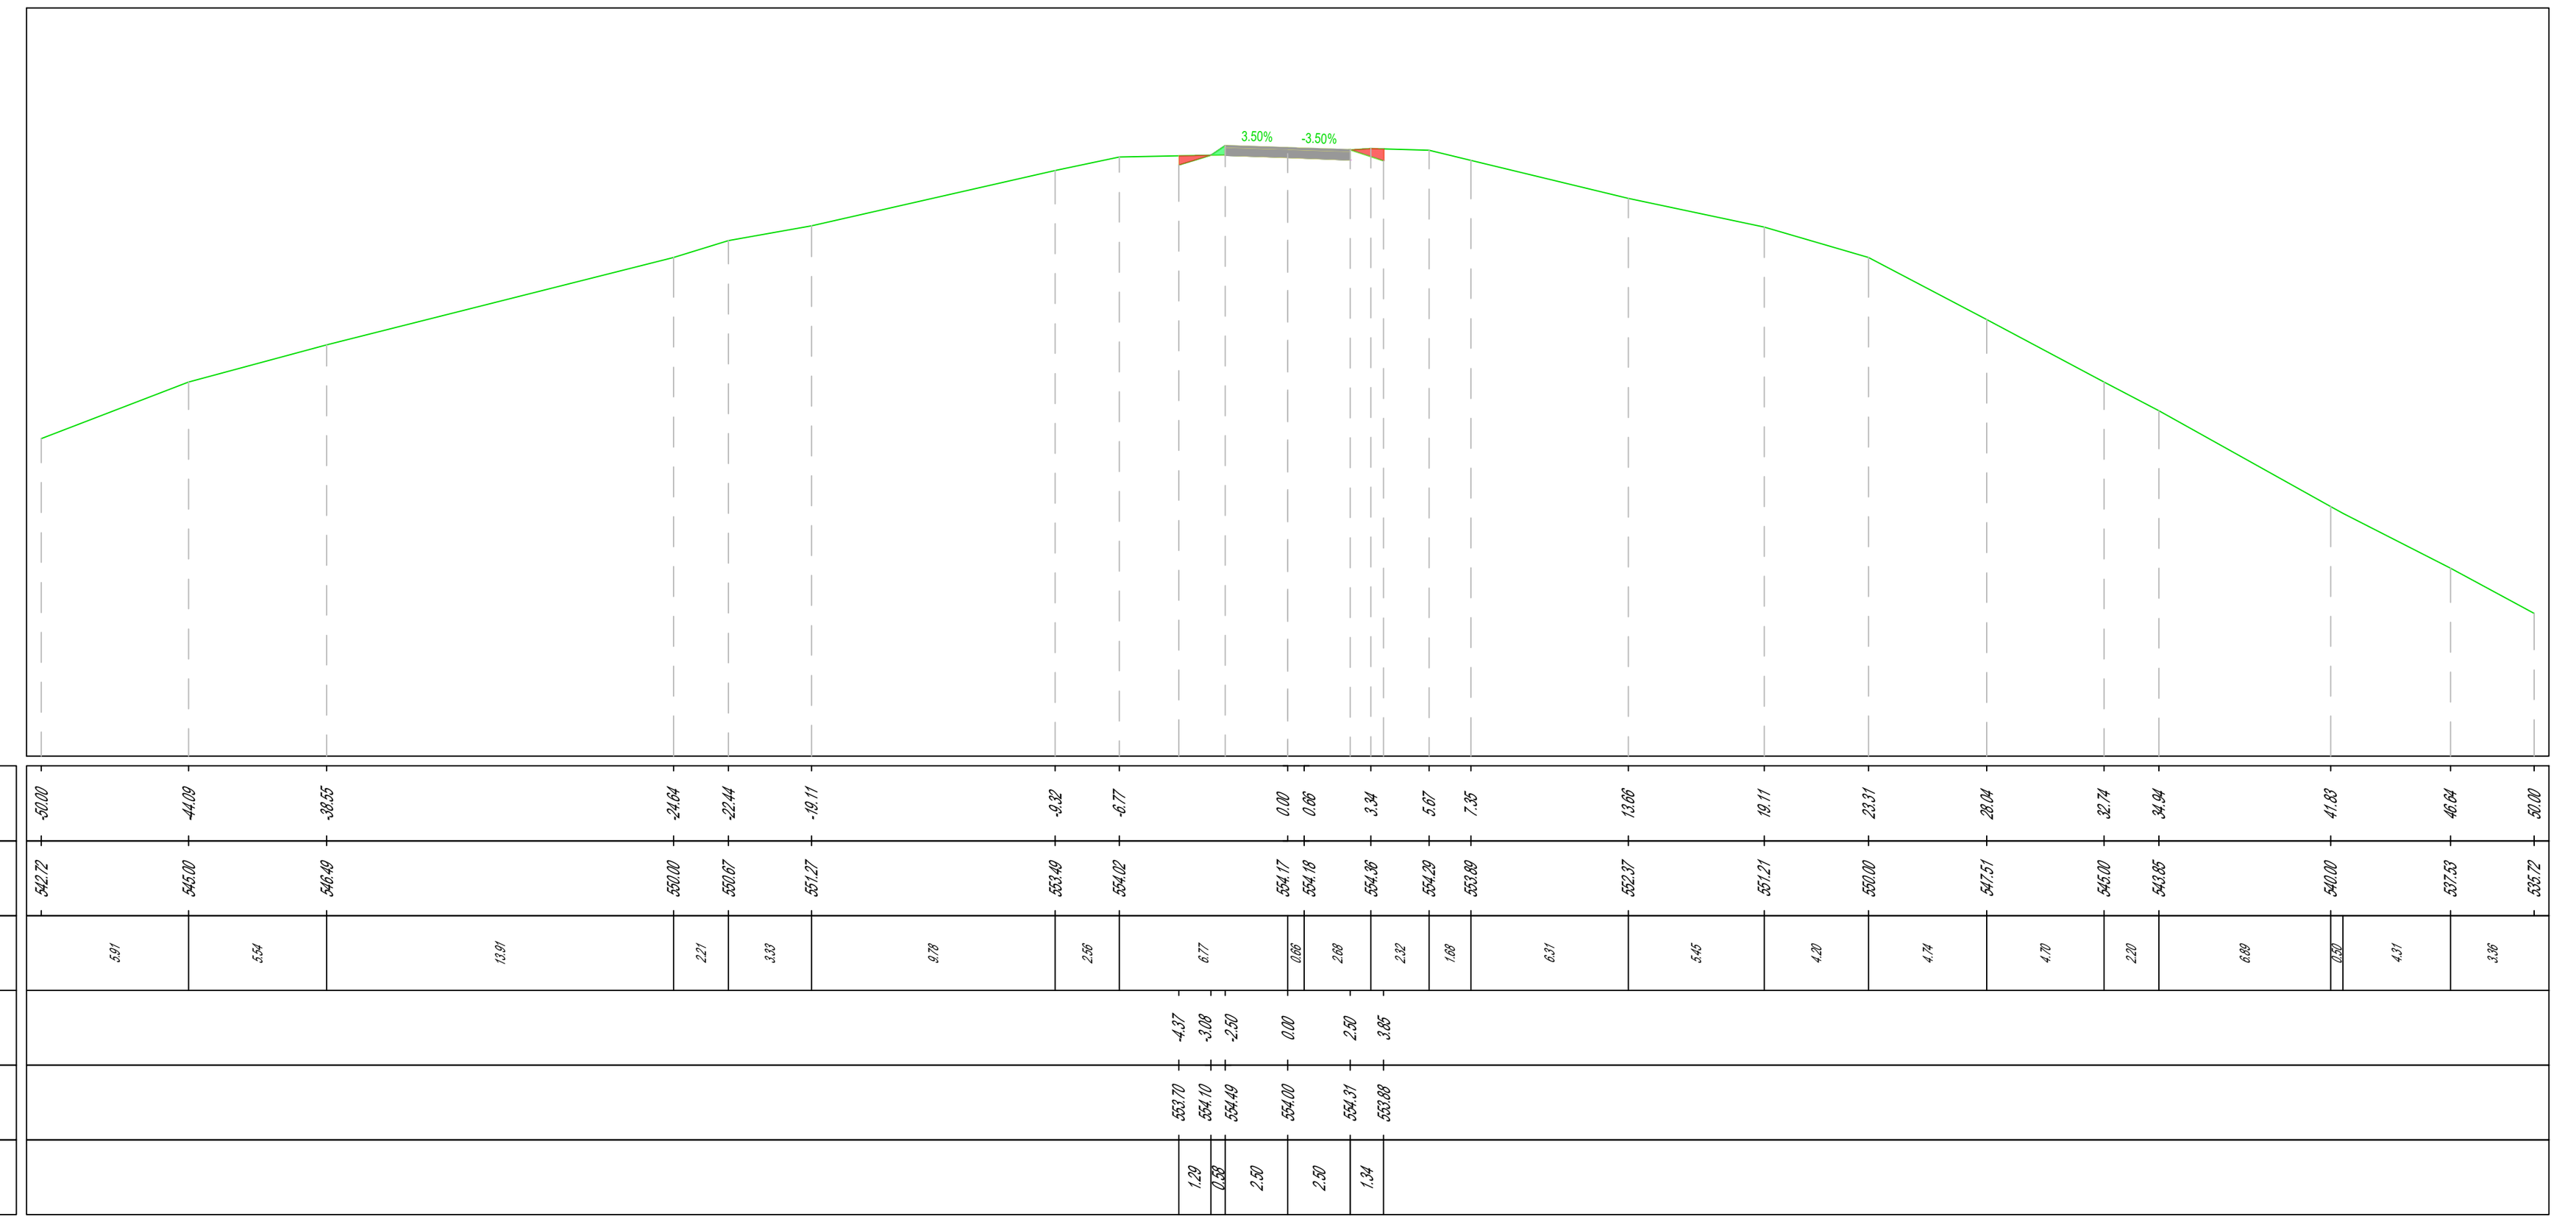


TR_CRINALE_001
Sezione 86
Progressiva: 4+250.00
Scala: 1:200
Quota di Riferimento: 540.00

PROGRESSIVE TERRENO
QUOTE TERRENO
DISTANZE PARZIALI TERRENO
PROGRESSIVE PROGETTO
QUOTE PROGETTO
DISTANZE PARZIALI PROGETTO

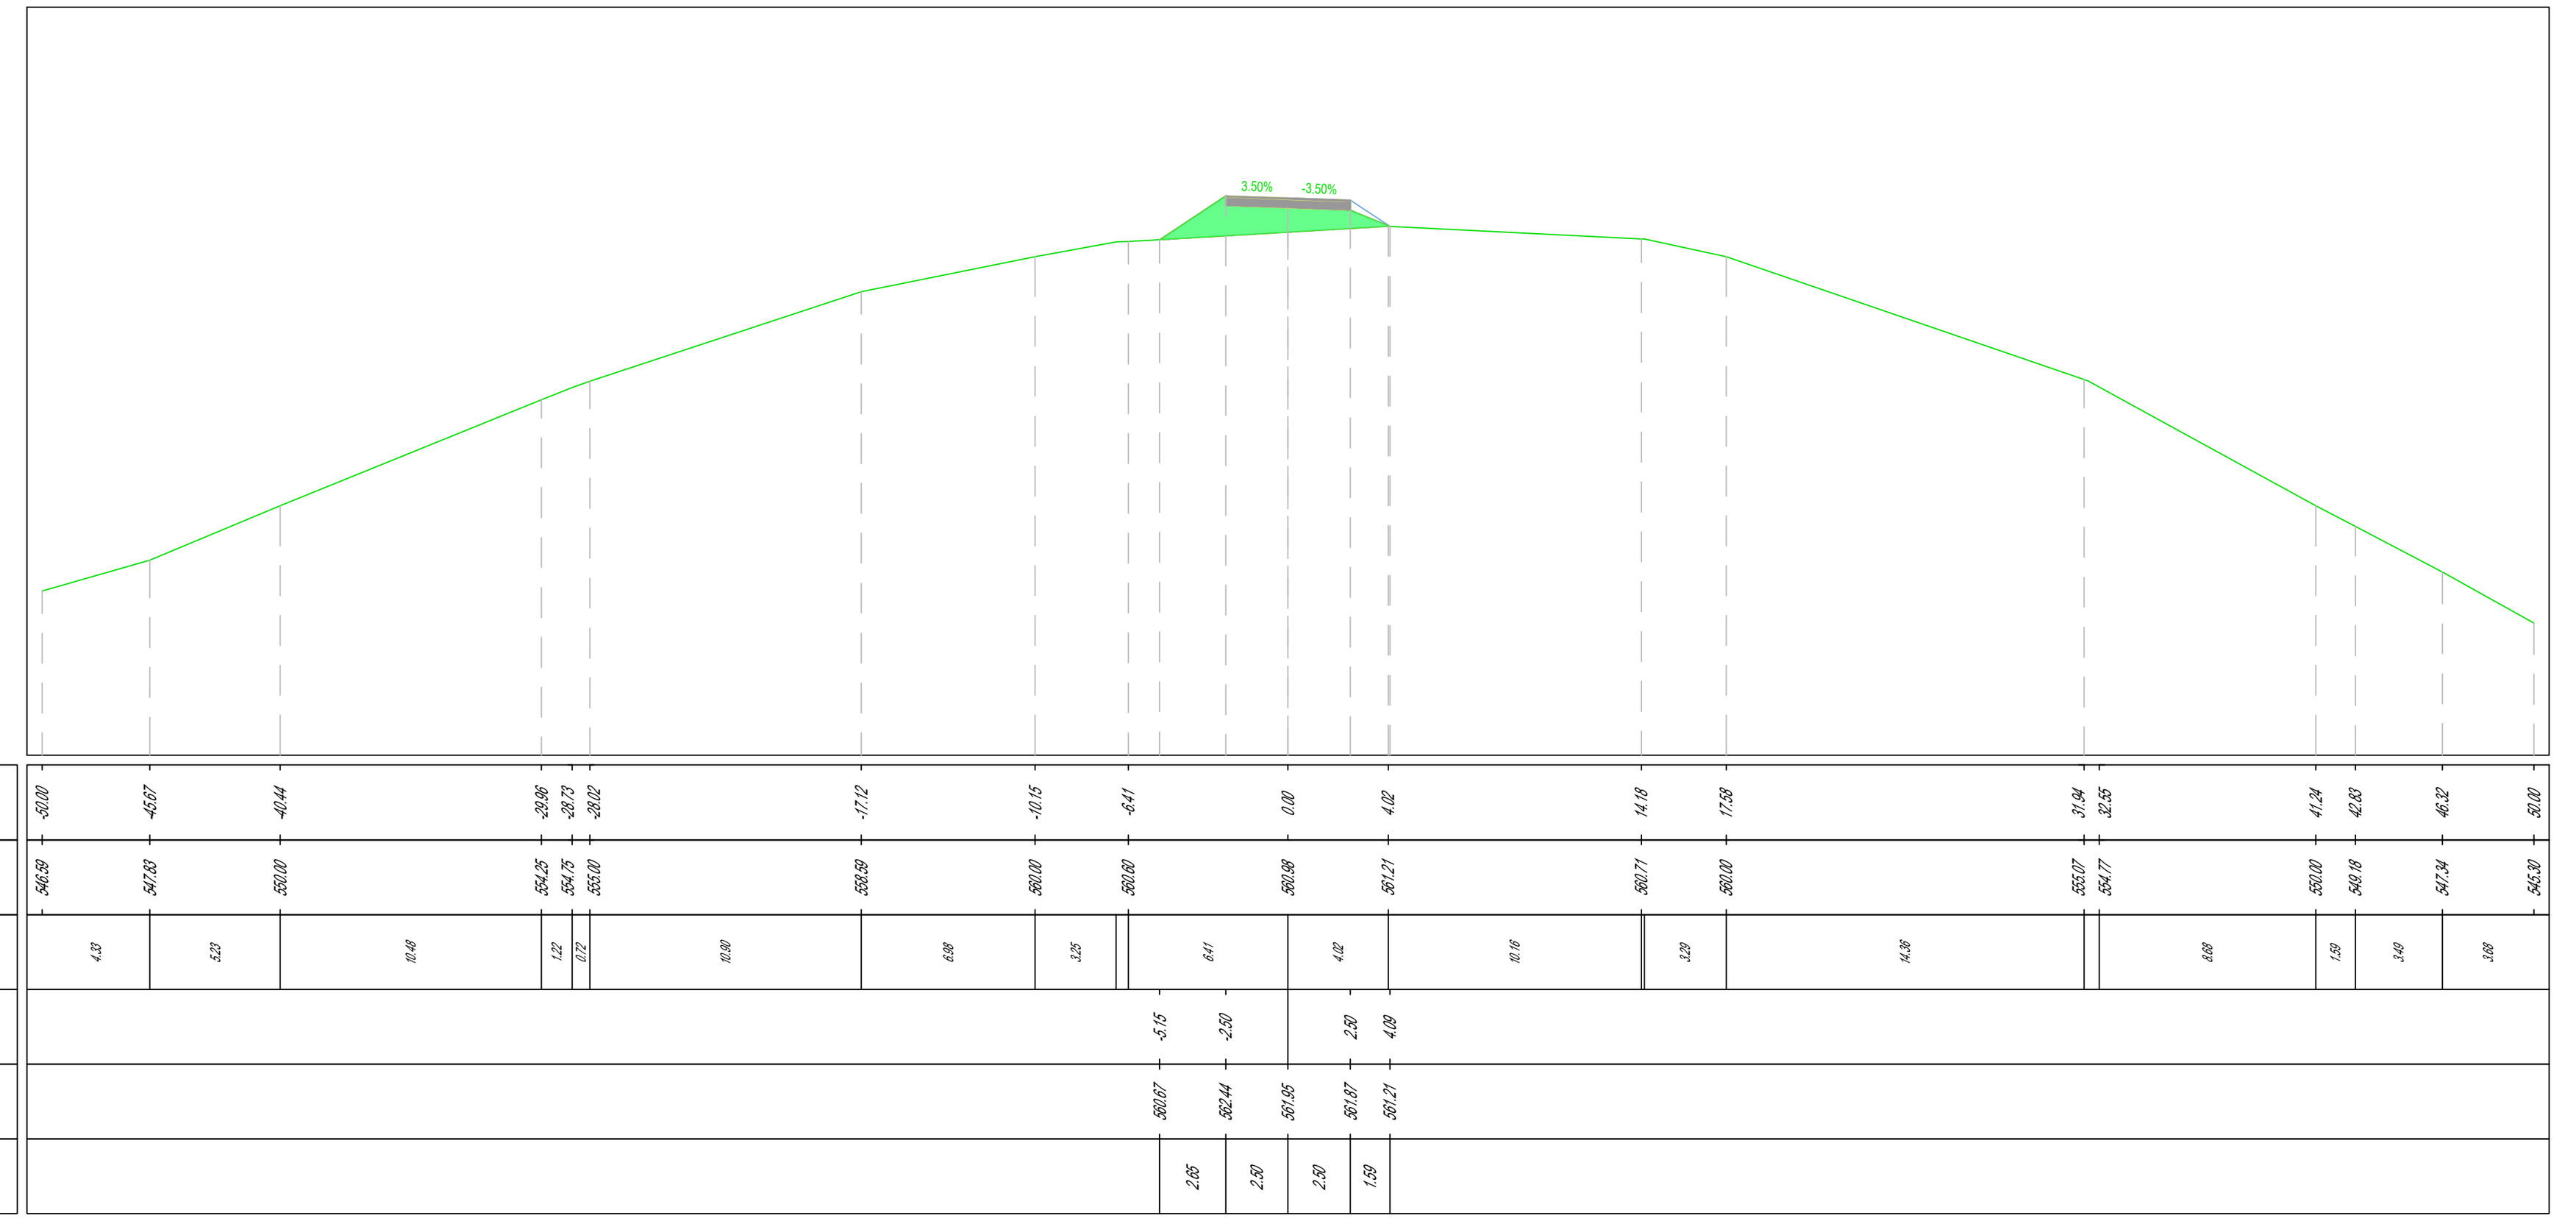


TR_CRINALE_001
Sezione 87
Progressiva: 4+300.00
Scala: 1:200
Quota di Riferimento: 540.00

PROGRESSIVE TERRENO
QUOTE TERRENO
DISTANZE PARZIALI TERRENO
PROGRESSIVE PROGETTO
QUOTE PROGETTO
DISTANZE PARZIALI PROGETTO

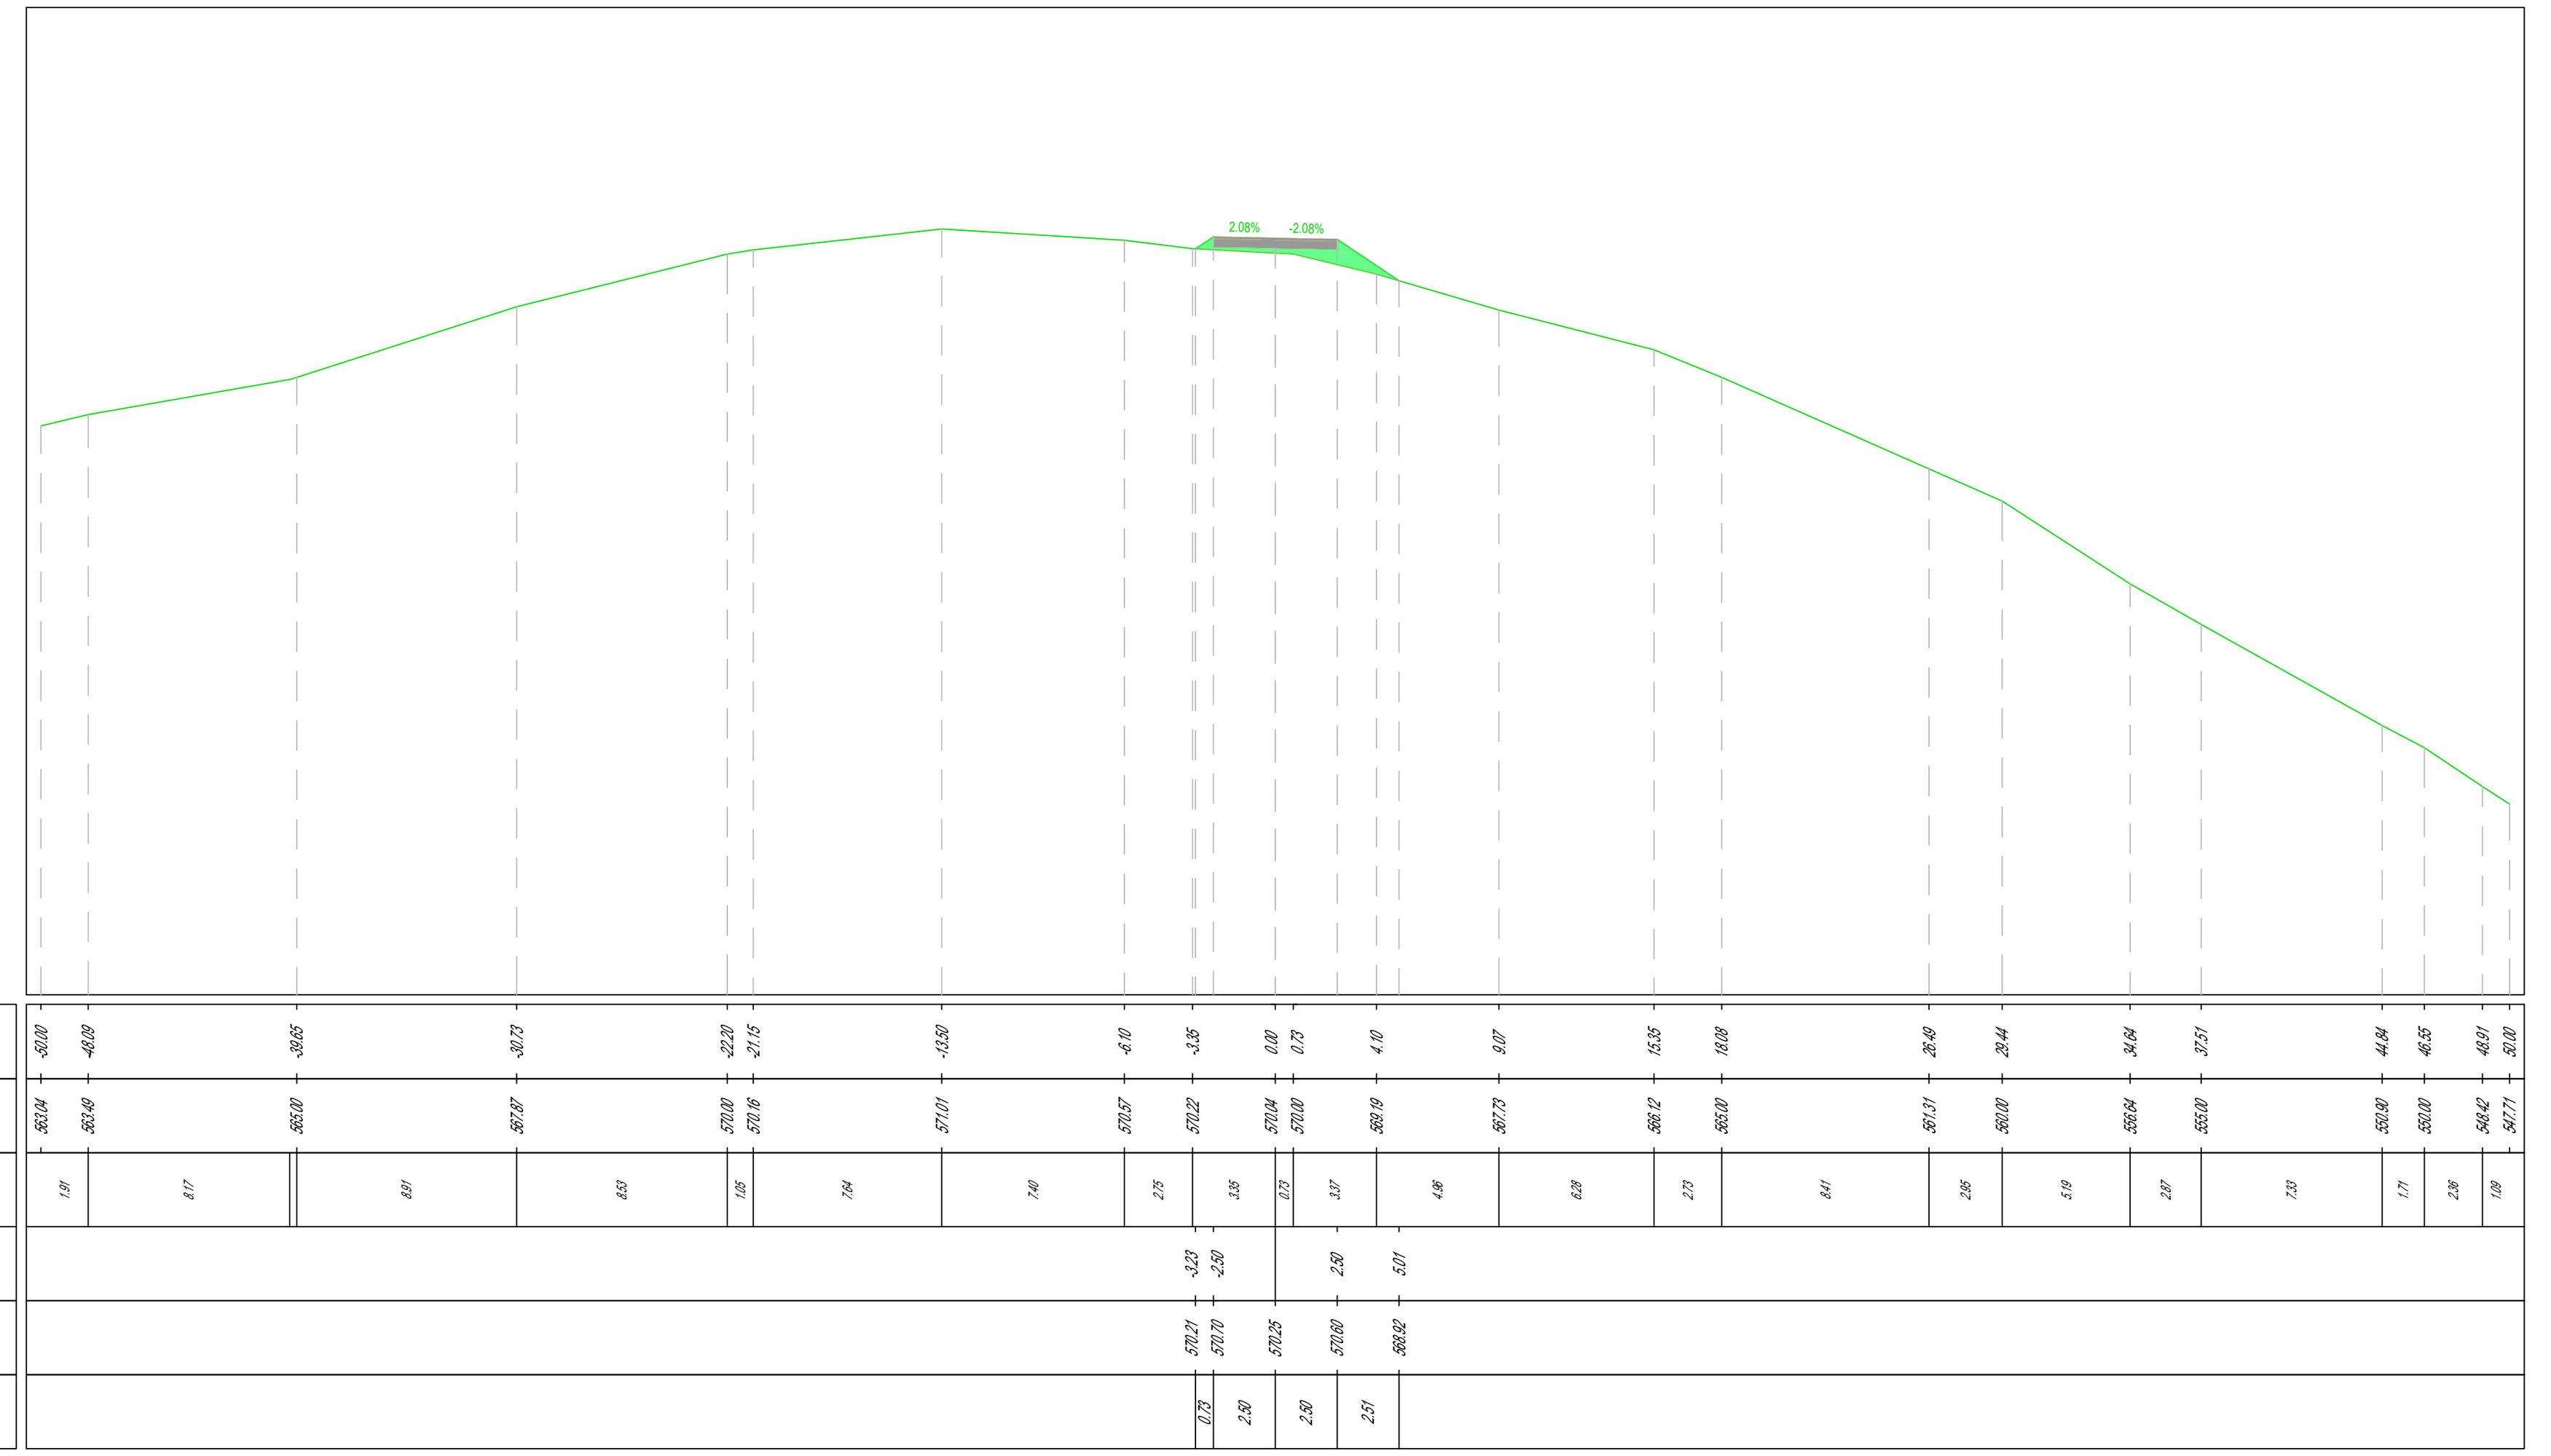

TR_CRINALE_001
Sezione 88
Progressiva: 4+350.00
Scala: 1:200
Quota di Riferimento: 550.00

PROGRESSIVE TERRENO
QUOTE TERRENO
DISTANZE PARZIALI TERRENO
PROGRESSIVE PROGETTO
QUOTE PROGETTO
DISTANZE PARZIALI PROGETTO

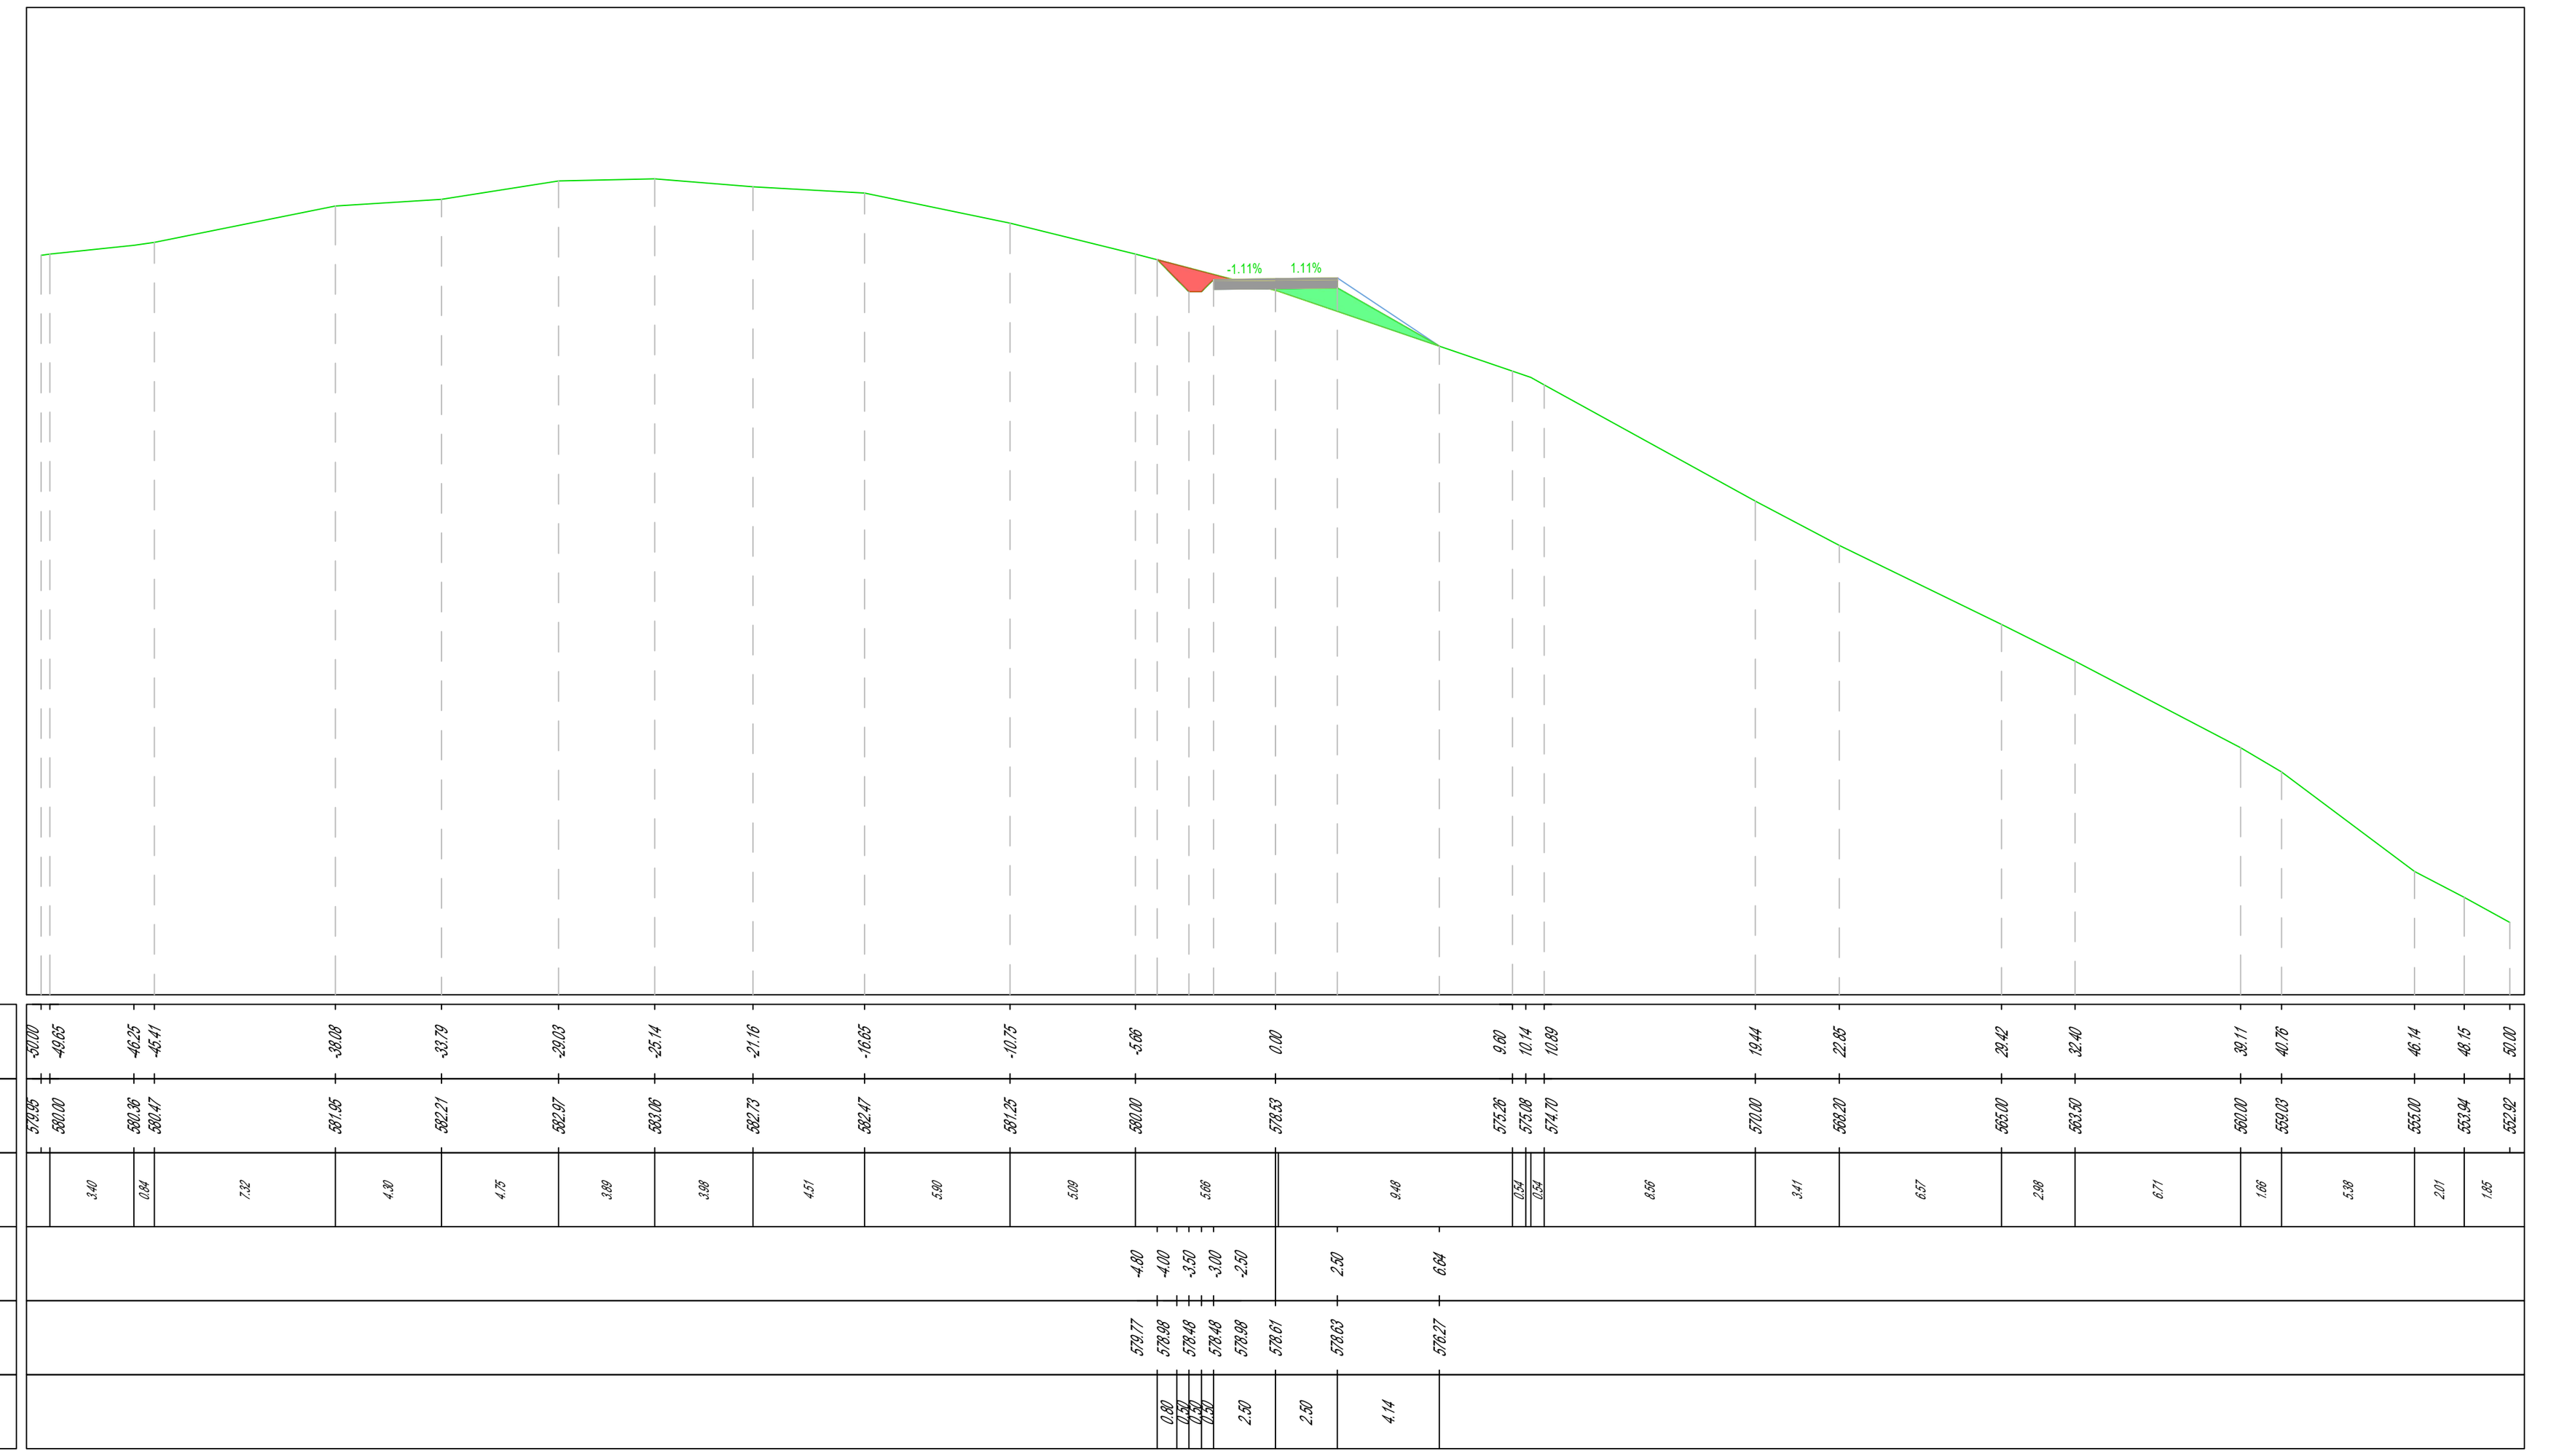


LEGENDA

- Escavi di versante
- Materiale in riporto
- Pacchetto stradale di completamento:
  - Strato di fondazione in Spezzato di cava 40/70 mm
  - Strato di finale in ghiaia 8-12 mm
- Profilo terreno esistente, come da CTR regionale


TR_CRINALE_001
Sezione 89
Progressiva: 4+400.00
Scala: 1:200
Quota di Riferimento: 560.00

PROGRESSIVE TERRENO
QUOTE TERRENO
DISTANZE PARZIALI TERRENO
PROGRESSIVE PROGETTO
QUOTE PROGETTO
DISTANZE PARZIALI PROGETTO

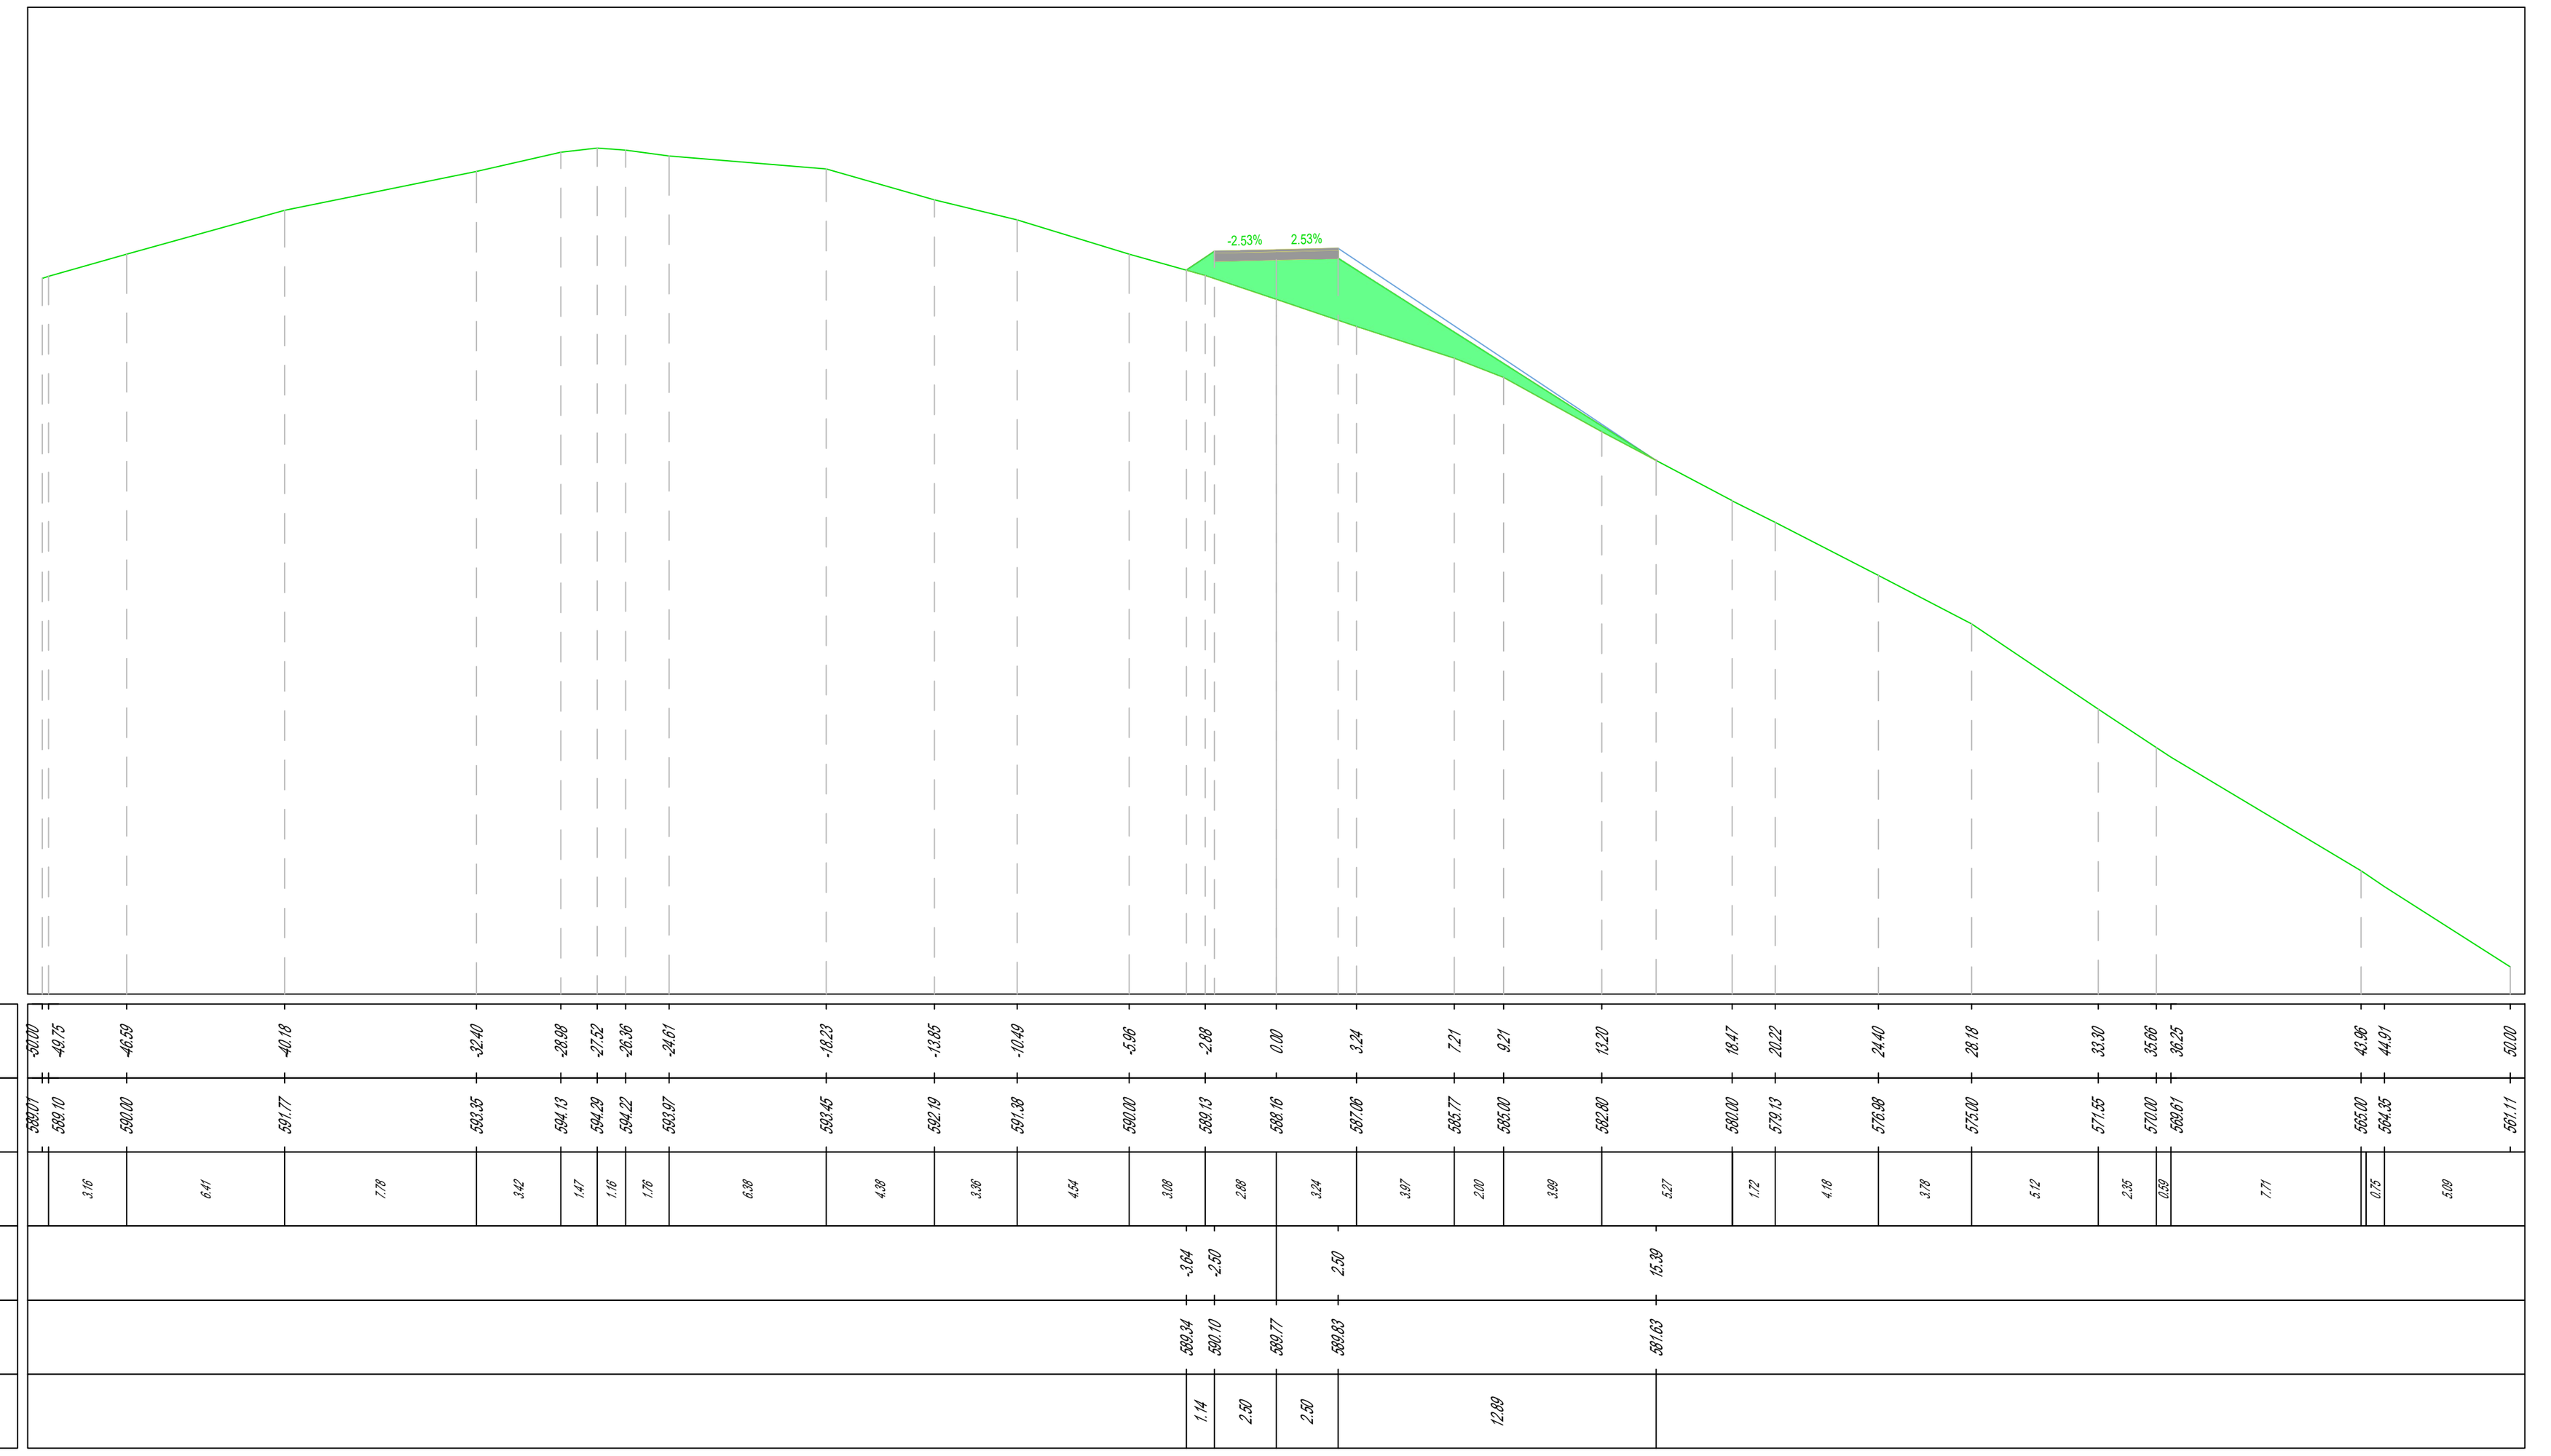


TR_CRINALE_001
Sezione 90
Progressiva: 4+450.00
Scala: 1:200
Quota di Riferimento: 570.00

PROGRESSIVE TERRENO
QUOTE TERRENO
DISTANZE PARZIALI TERRENO
PROGRESSIVE PROGETTO
QUOTE PROGETTO
DISTANZE PARZIALI PROGETTO

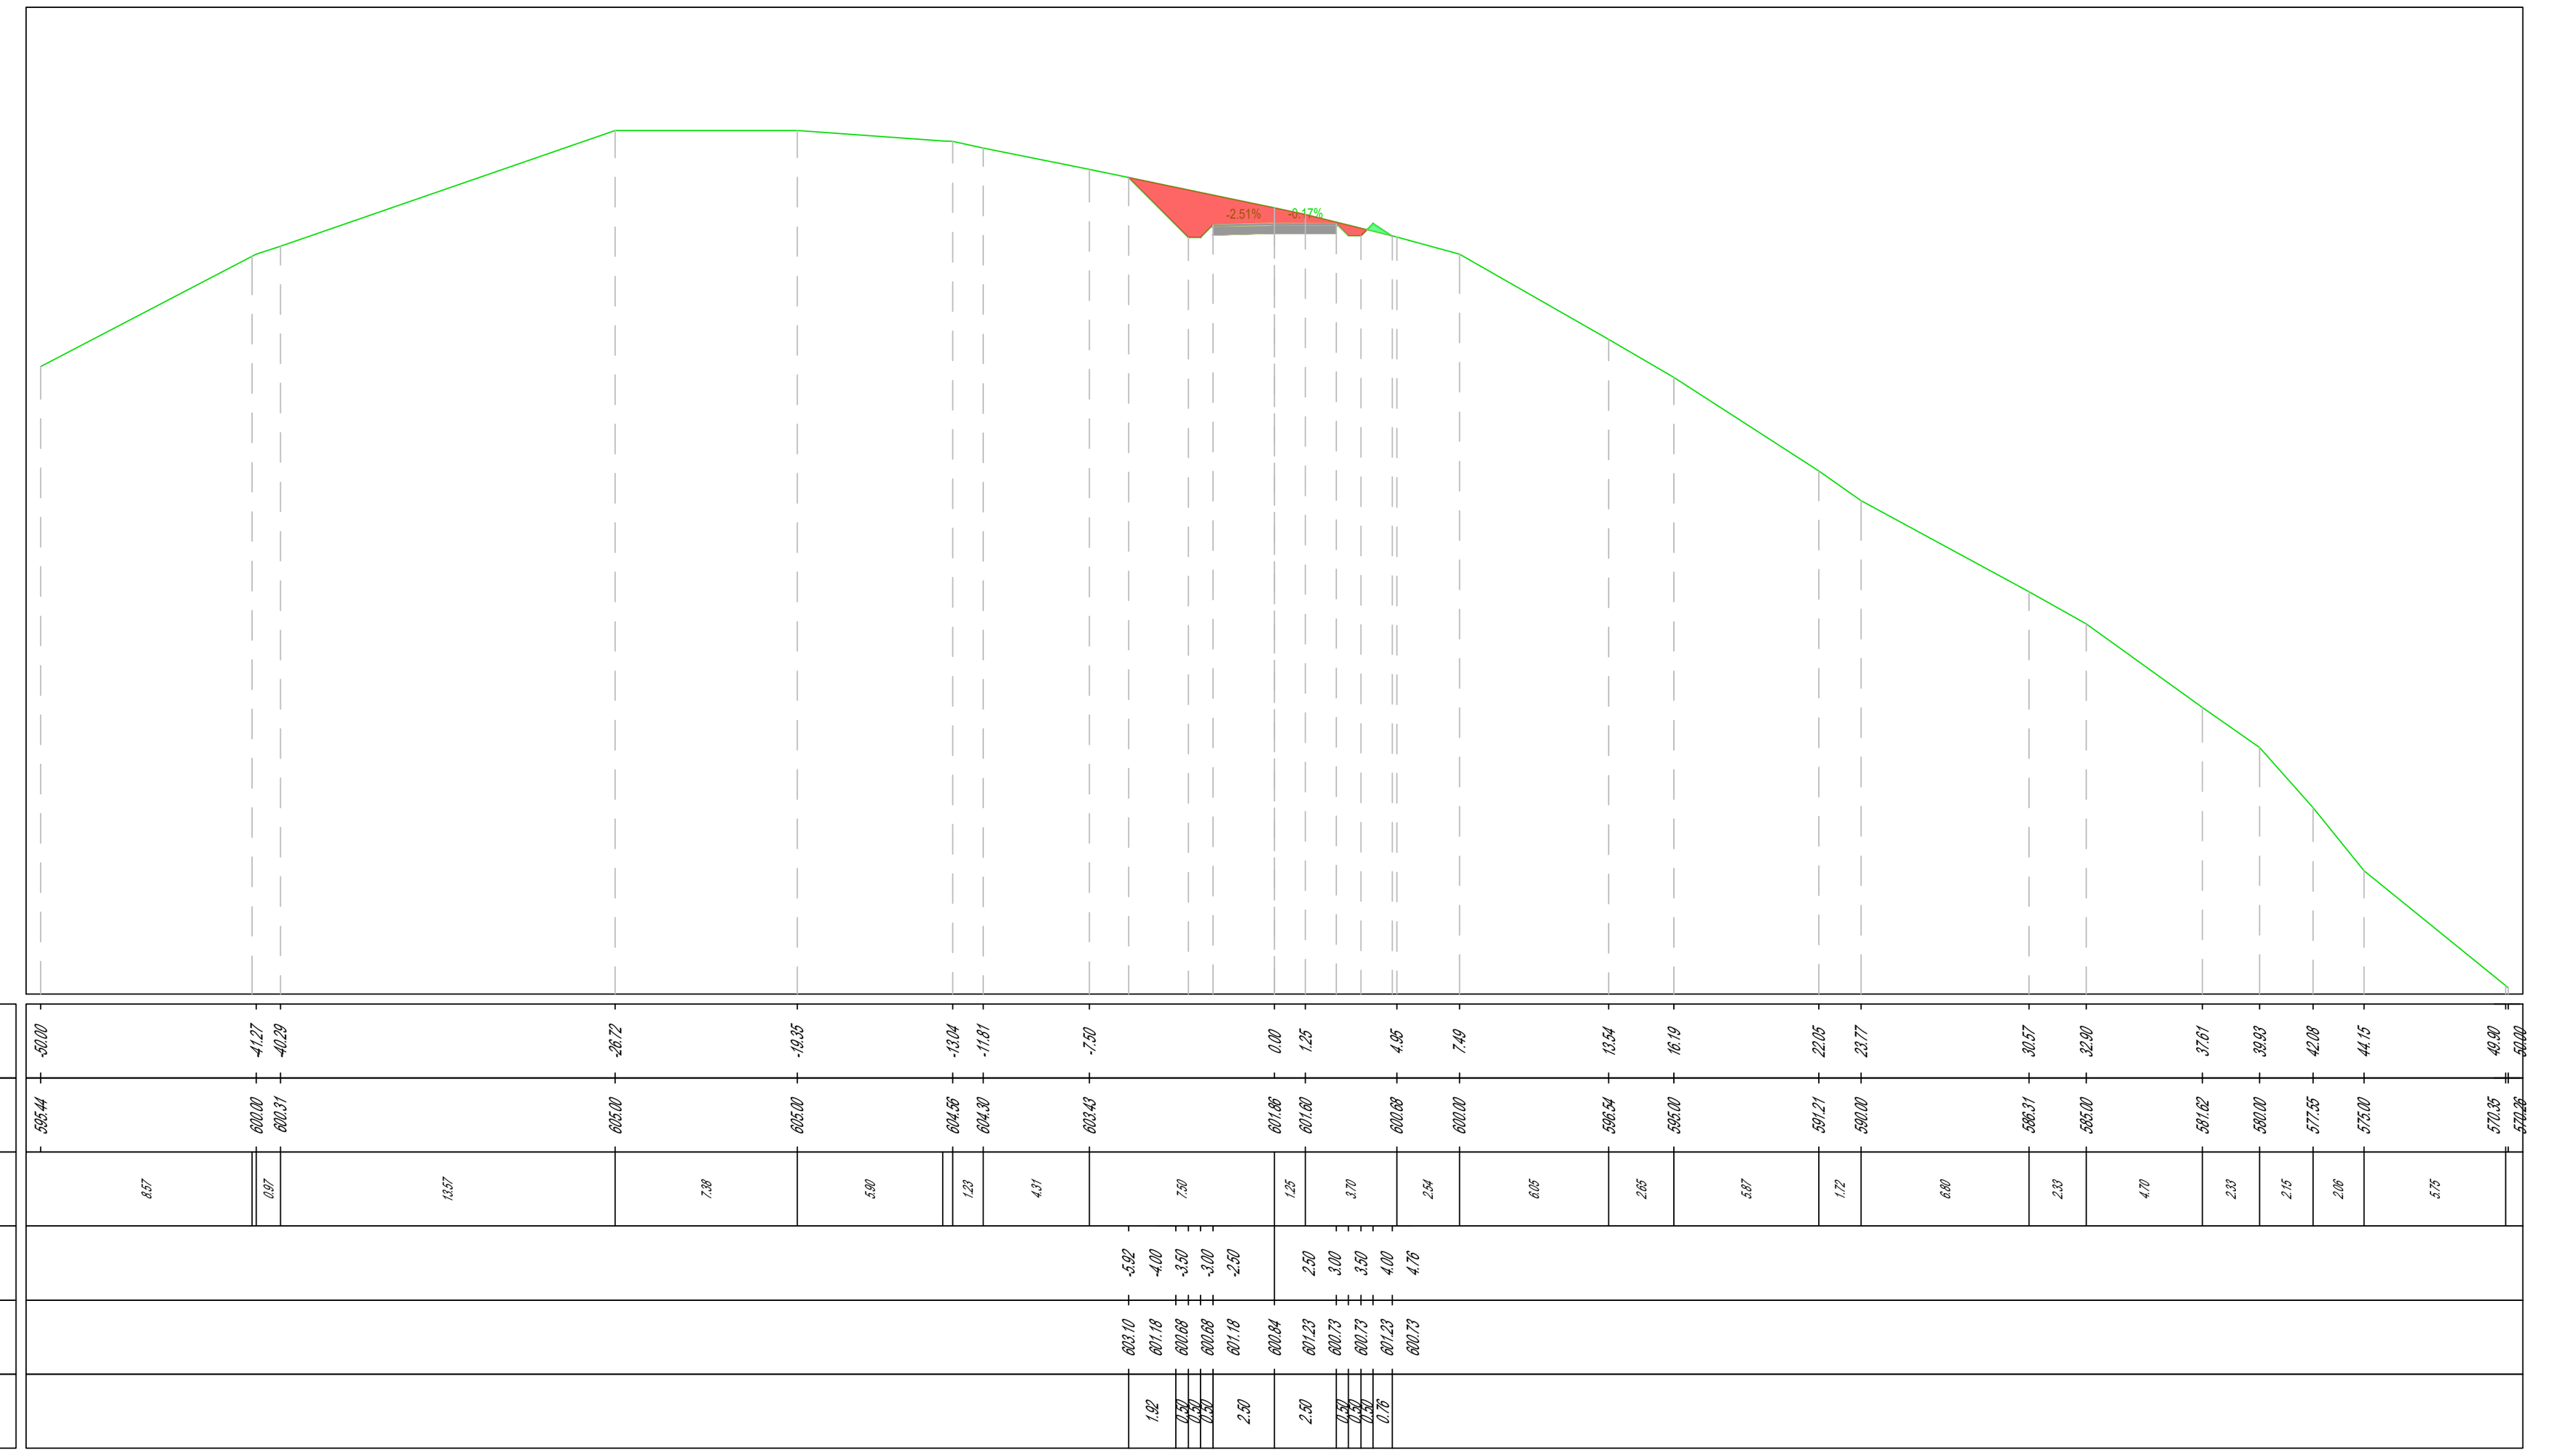

TR_CRINALE_001
Sezione 91
Progressiva: 4+488.29
Scala: 1:200
Quota di Riferimento: 570.00

PROGRESSIVE TERRENO
QUOTE TERRENO
DISTANZE PARZIALI TERRENO
PROGRESSIVE PROGETTO
QUOTE PROGETTO
DISTANZE PARZIALI PROGETTO

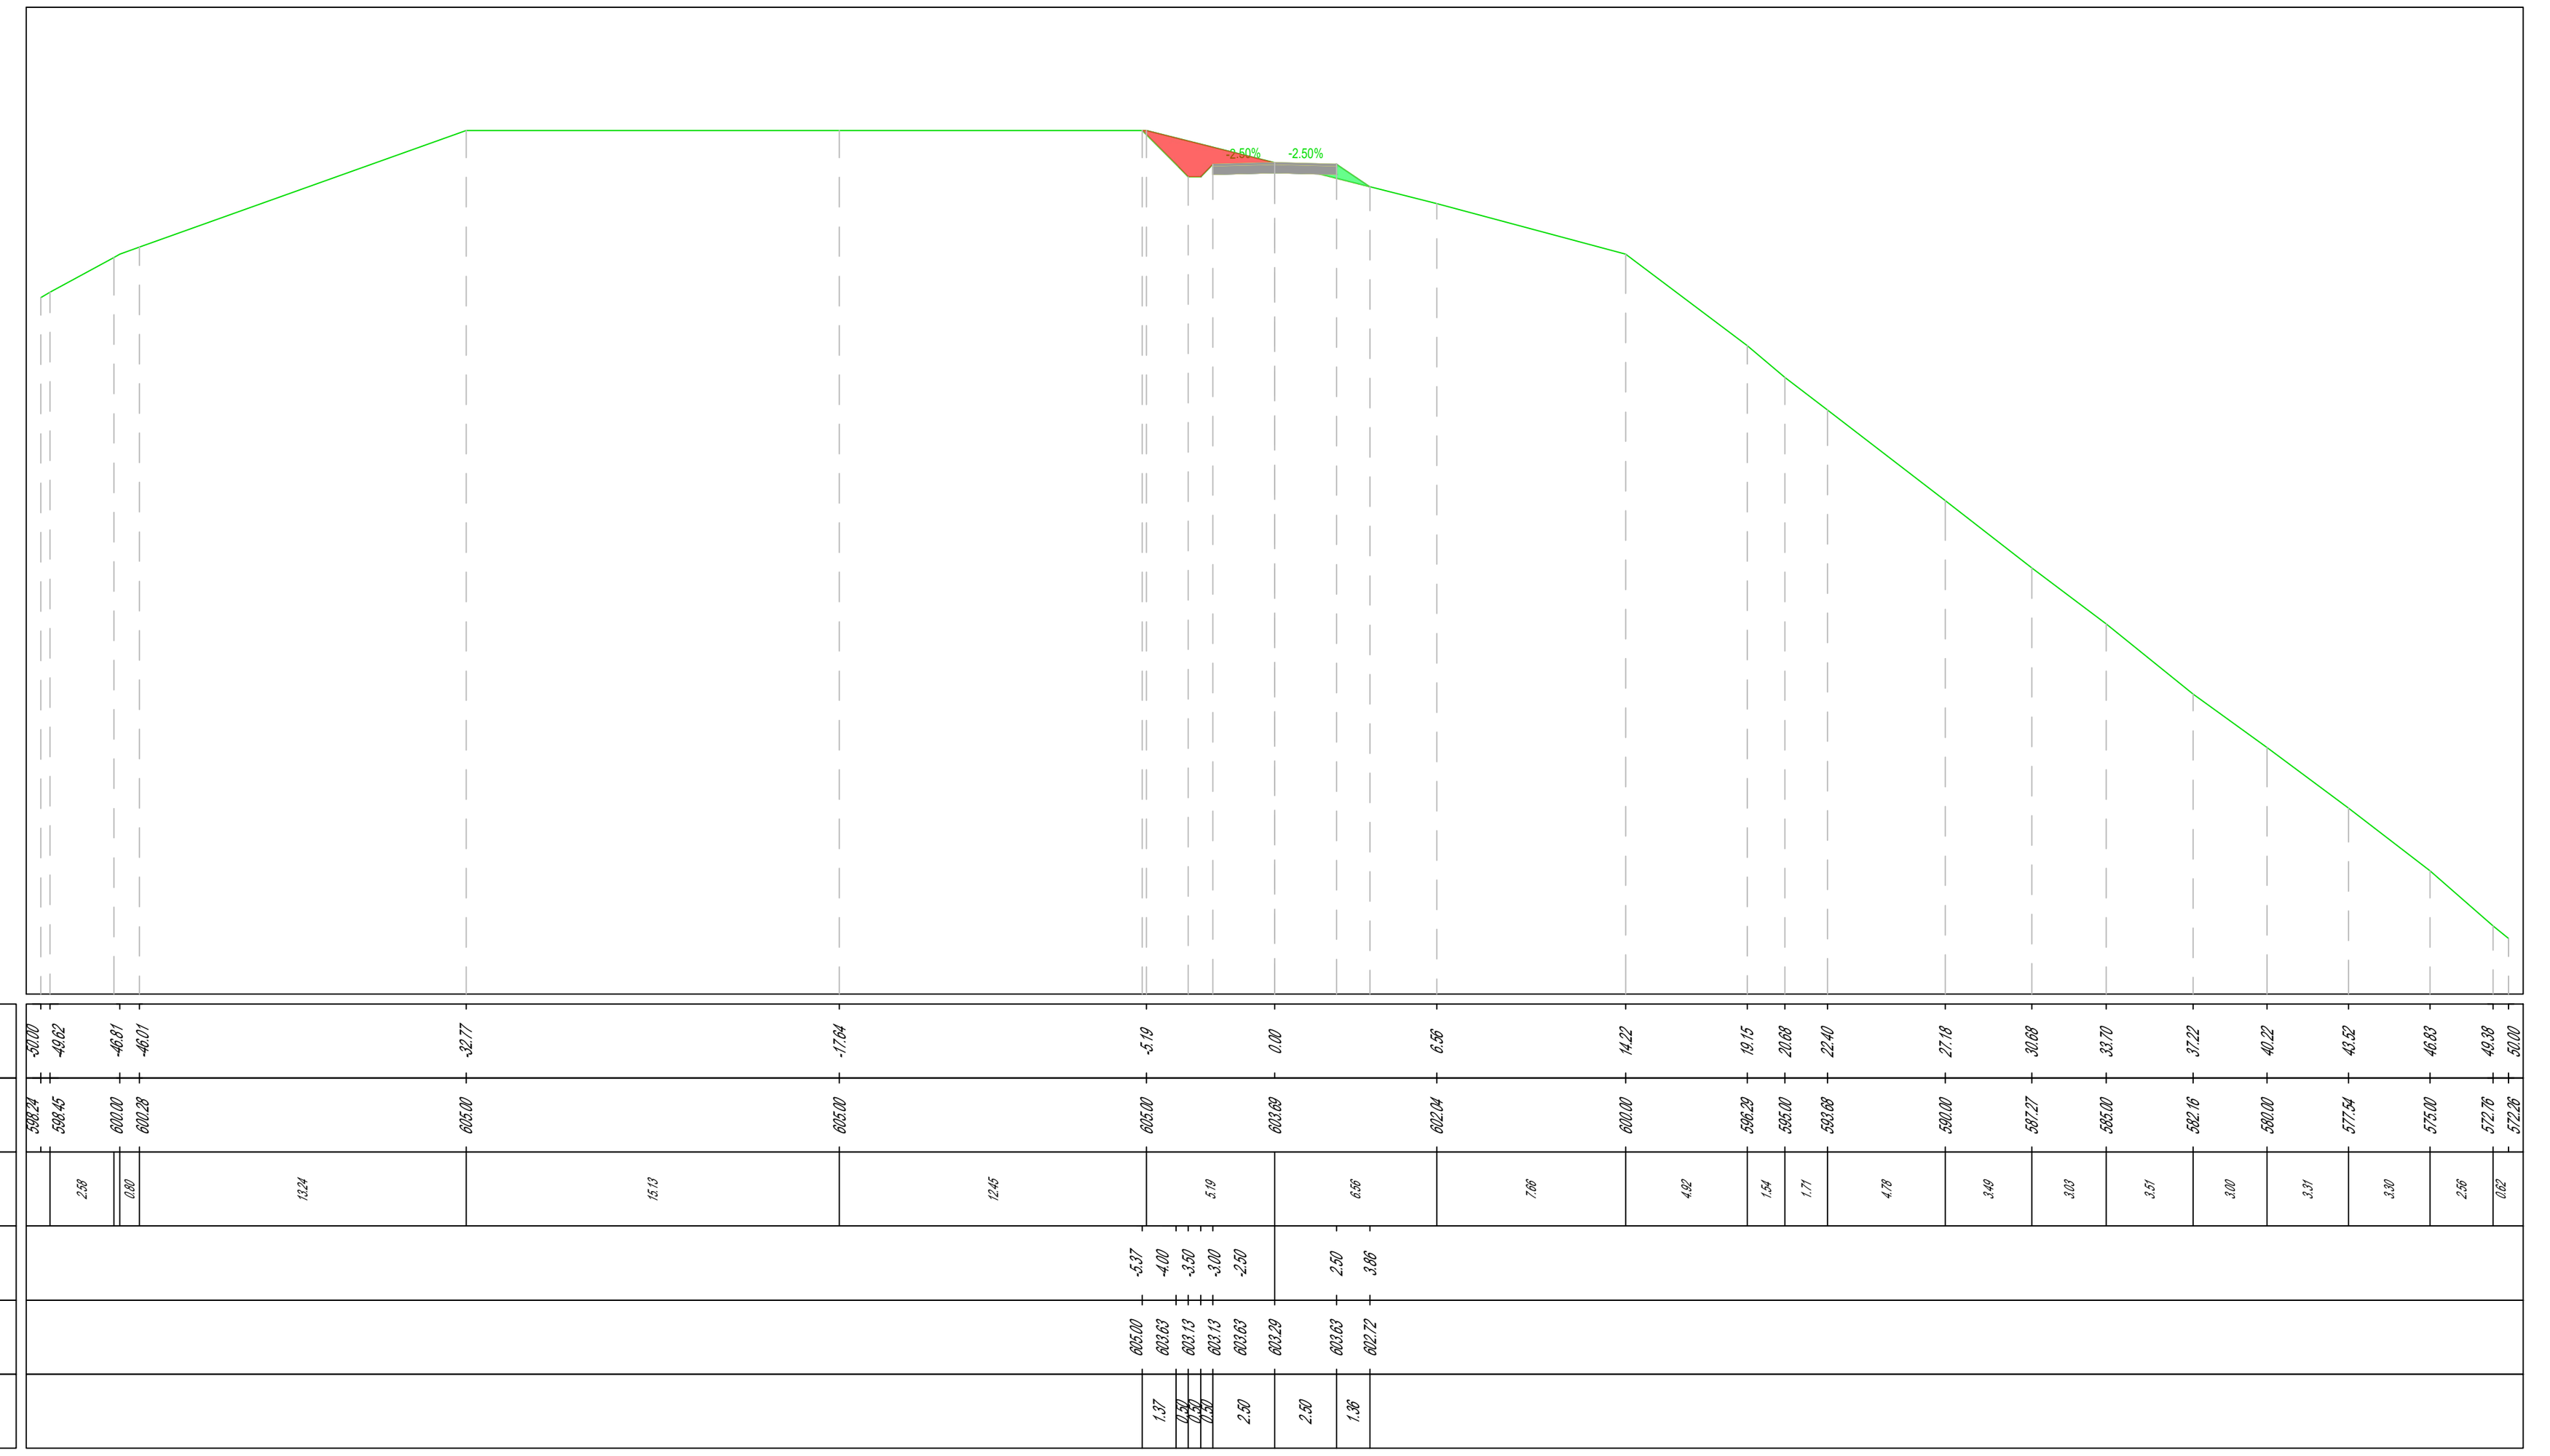

Regione Liguria

Comuni di Andora (SV), San Bartolomeo al Mare (IM) e Villa Faraldi (IM)
Località Monte Chiappa

IMPIANTO EOLICO MONTE CHIAPPA

Realizzazione di un parco eolico di potenza complessiva pari a 29.40 MW mediante l'installazione di n.7 aerogeneratori e delle relative infrastrutture connesse, previo collegamento in antenna a 132 kV su nuova Stazione Elettrica (SE) a 132 kV della RTN da inserire in entra-esce alla linea RTN 132 kV "Imperia-Alassio"

Progettista
TECNOCREO ENGINEERS
Tecnocreo S.r.l.
Via G.Savonarola, n.15
54033, Carrara (MS) Italia
Tel. 0585 876887
Mail: info@tecnocreo.it
Web: www.tecnocreo.it

Revisione	Data	Descrizione	Preparato	Verificato	Approvato
0	07-03-2025	Integrazione	R. Venturotti	M. Bertoneri	M. Bertoneri

Proponente
Tozzi Green S.p.A.
Via Brigata Ebraica 50, 48123 Mezzano (RA) Italia
P.IVA e C.F. 02668120393
Tel. +39 0544 525311
Fax. +39 0544 525319
PEC: tozzi.re@legalmail.it
Web: www.tozzigreen.com

Revisione	Data	Descrizione	Verificato	Approvato
0	07-03-2025	Integrazione	M.Fontanari	C.Vitali

EMESSO PER	TITOLO	SCALA: 1:200
☒ PRELIMINARE	Sezioni trasversali adeguamento sentiero escursionistico	COMMESSA: IT020BD048
☐ COSTRUZIONE		FILE: IT020BD048-2C2070.pdf
☐ AS BUILT	FIRMA PROGETTISTA: ORDINE DEGLI INGEGNERI DELLA PROVINCIA DI MASSA CARRARA Dott. Matteo Bertoneri SEZIONE A N.° 669 Ingegnere civile ambientale ed edile Ingegnere Industriale Ingegnere dell'Informazione	FOGLIO: 1/9
☐ INFORMAZIONE	FIRMA PROPONENTE: Tozzi Green S.p.A. Legale Rappresentante Andrea Tozzi	FORMATO: A0+
		DOCUMENTO N.°: IT020BD048-2C2070

Questo documento e' di nostra proprieta' esclusiva. E' proibita la riproduzione anche parziale e la cessione a terzi senza la nostra autorizzazione