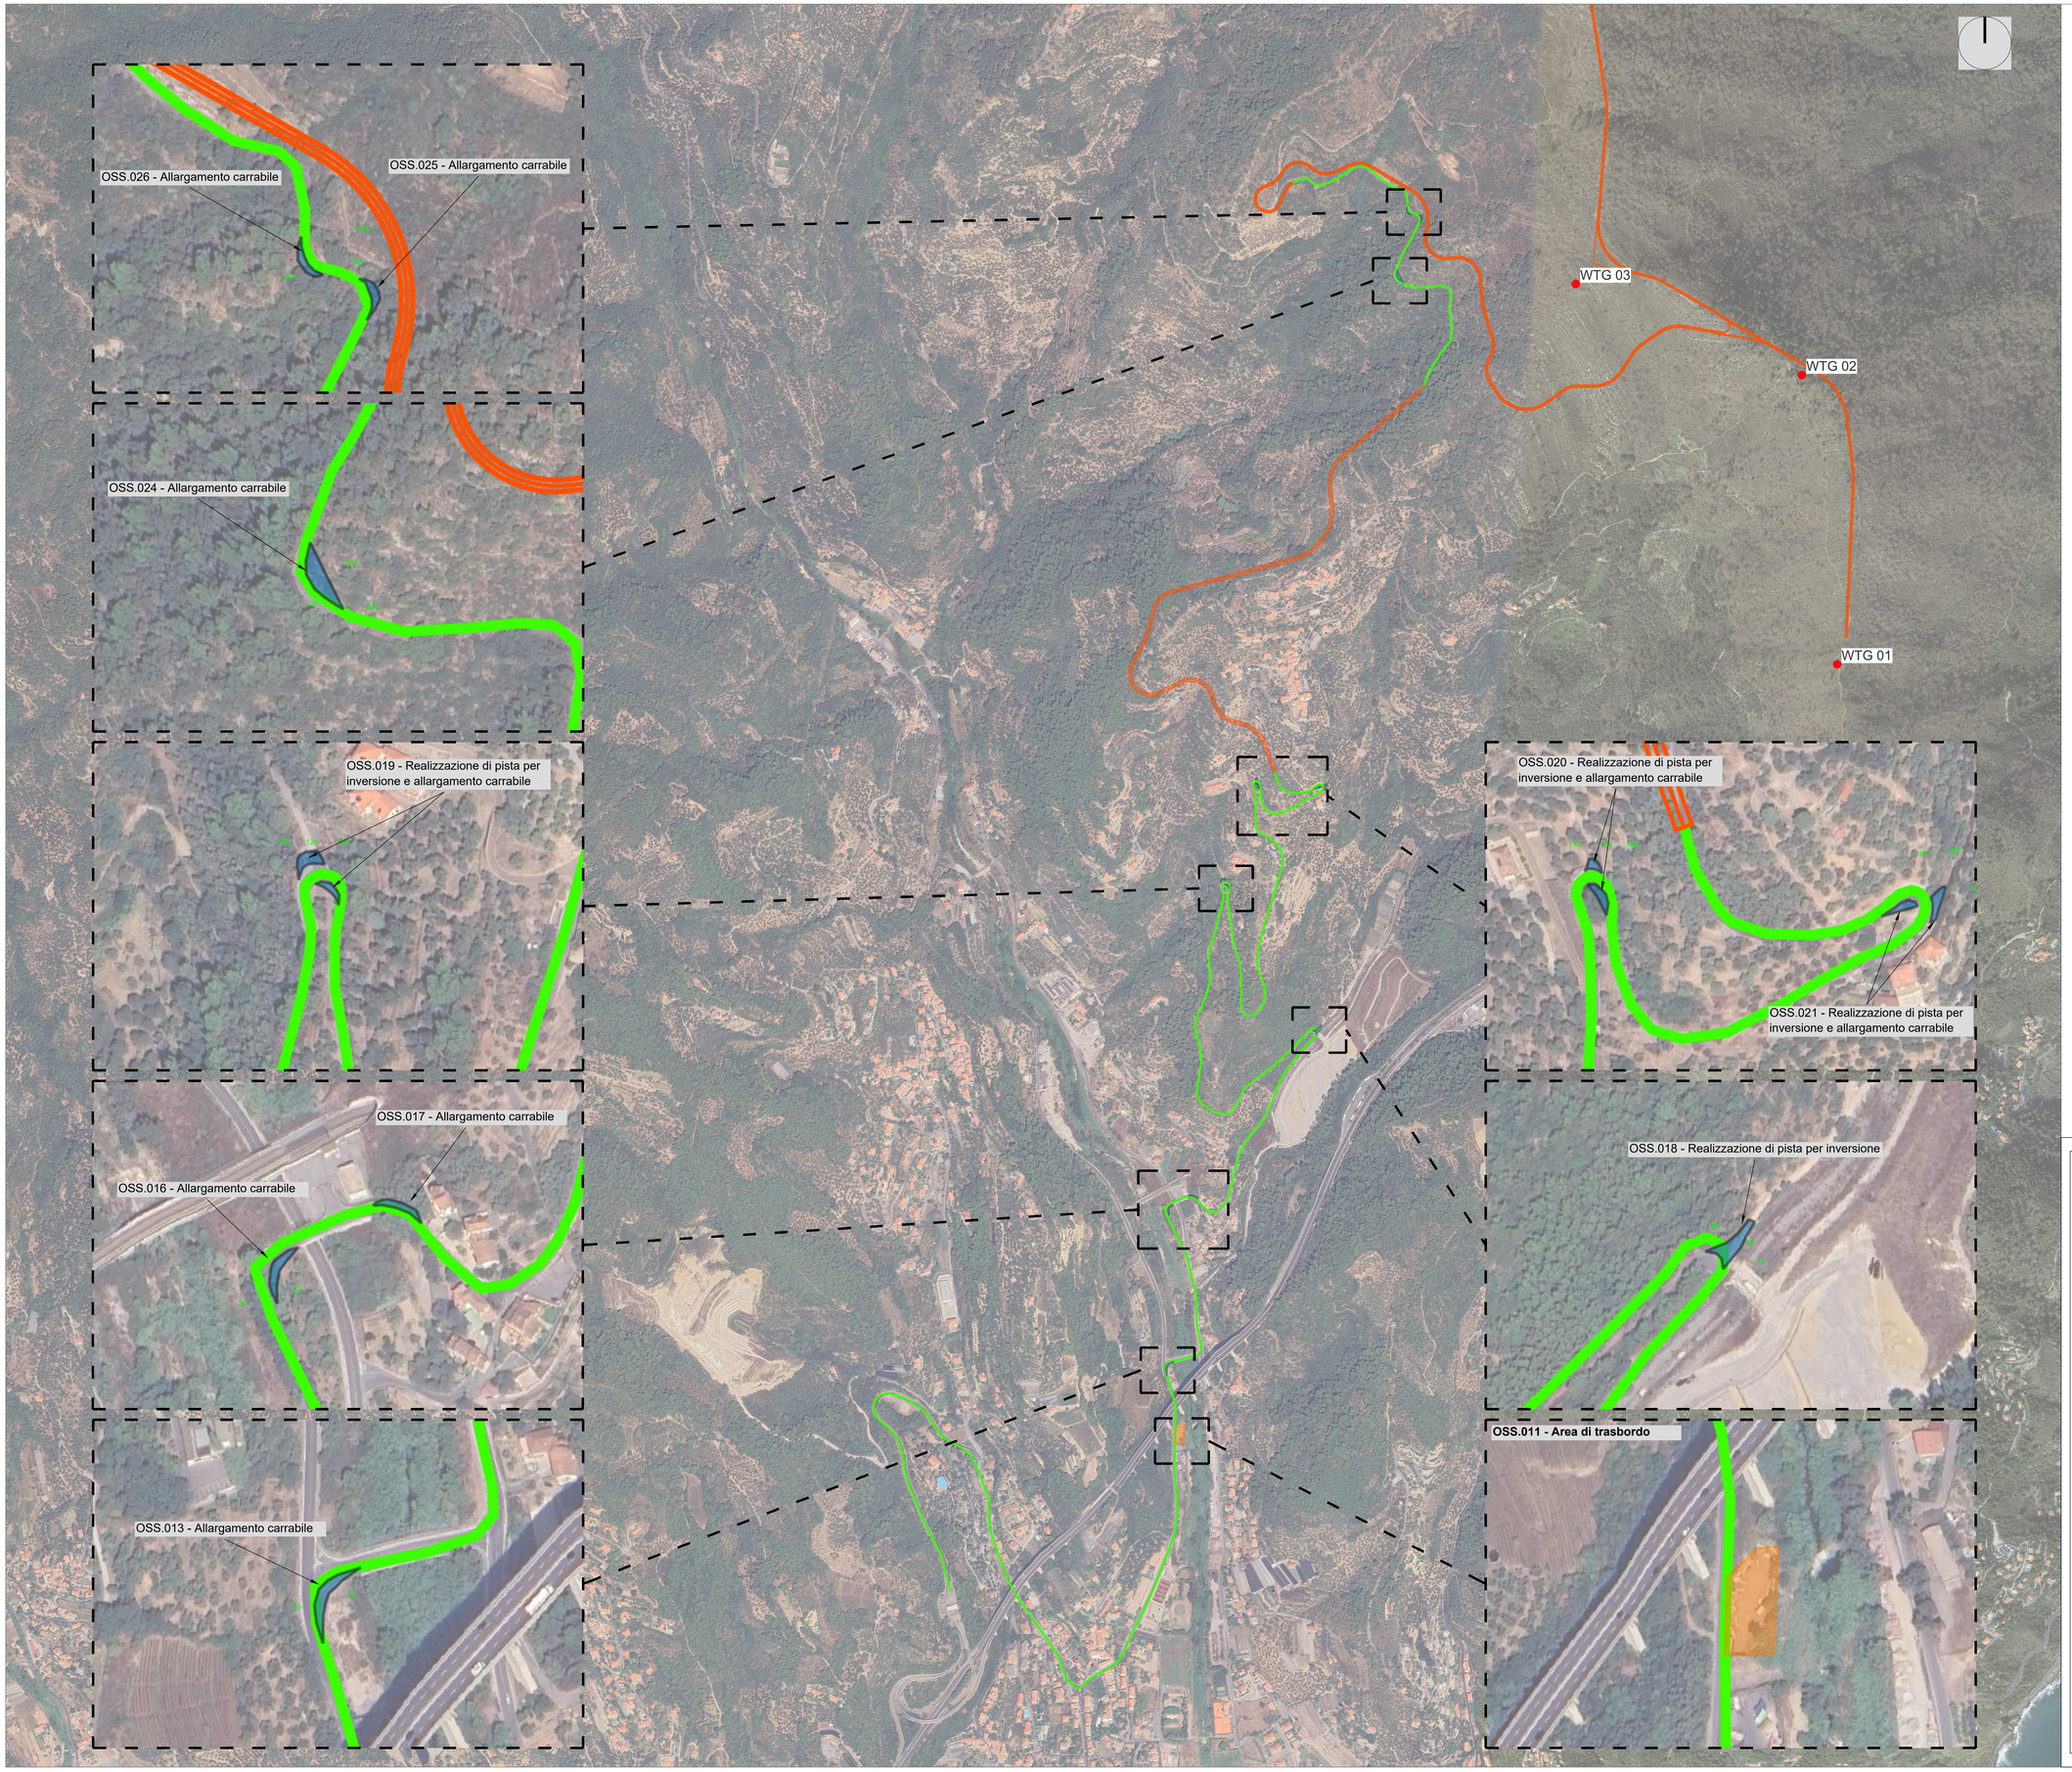


LEGENDA

Opre di progetto

- Viabilità di progetto
- Viabilità esistente soggetta ad adeguamenti
- Area di trasbordo con realizzazione di idoneo varco di accesso
- Realizzazione di allargamento carrabile
  Realizzazione di pista per inversione

OSS.0XX — Numero progressivo osservazioni individuate nella relazione ROAD SURVEY per la fattibilità del trasporto dei componenti necessari alla realizzazione dell'impianto

Regione Liguria

Comuni di Andora (SV), San Bartolomeo al Mare (IM) e Villa Faraldi (IM)
Località Monte Chiappa

IMPIANTO EOLICO MONTE CHIAPPA

Realizzazione di un parco eolico di potenza complessiva pari a 29.40 MW mediante l'installazione di n.7 aerogeneratori e delle relative infrastrutture connesse, previo collegamento in antenna a 132 kV su nuova Stazione Elettrica (SE) a 132 kV della RTN da inserire in entra-esce alla linea RTN 132 kV "Imperia-Alassio"

Progettista
TECNOCREO ENGINEERING
Tecnocreo S.r.l.
Via G.Savonarola, n.13
17100 Savona (SV) Italia
Tel. 0385 876567
Mail: info@tecnocreo.it
Web: www.tecnocreo.it

Revisione	Data	Descrizione	Preparato	Verificato	Approvato
0	27-03-2025	Integrazione	G. Carrozza	M. Bertolani	M. Bertolani

Proponente
TOZZIgreen
Tozzi Green S.p.A.
Via Brigata Ravenna 50, 48123 Mezzano (RA) Italia
P.IVA e C.F. 03981151002
Tel. +39 0544 521515
Fax. +39 0544 525319
PEC: tozzi.sg@legalmail.it
Web: www.tozzigreen.com

Revisione	Data	Descrizione	Verificato	Approvato
0	27-03-2025	Integrazione	M.Finamore	C.Vitali

EMESSO PER:
- [ ] RILIASCIO
- [ ] DISTRUZIONE
- [ ] AS-BUILT
- [ ] APPROVAZIONE

TITOLO: Planimetria viabilità esistente soggetta ad adeguamento

SCALA: 1:5000 / 1:1000

COMMESSA: IT020BD048

FILE: IT020BD048-1P2250.pdf

FOGLIO: 1/1

FORMATO: A0

DOCUMENTO N.°: IT020BD048-1P2250

FIRMA PROGETTISTA

Dott. Ing. Mario Bertolani
Ordine degli Ingegneri della Provincia di Savona
Sezione A - Civile e Ambientale
Settore d'attività: a) civile e ambientale
Dott. Ing. Mario Bertolani
Iscritto all'Albo degli Ingegneri della Provincia di Savona al n. 1145

FIRMA PROPONENTE

Nicola Maria Cobo
Legale Rappresentante
Tozzi Green S.p.A.

Questo documento è di esclusiva proprietà esclusiva. E' proibita la riproduzione anche parziale e la cessione a terzi senza la vostra autorizzazione