




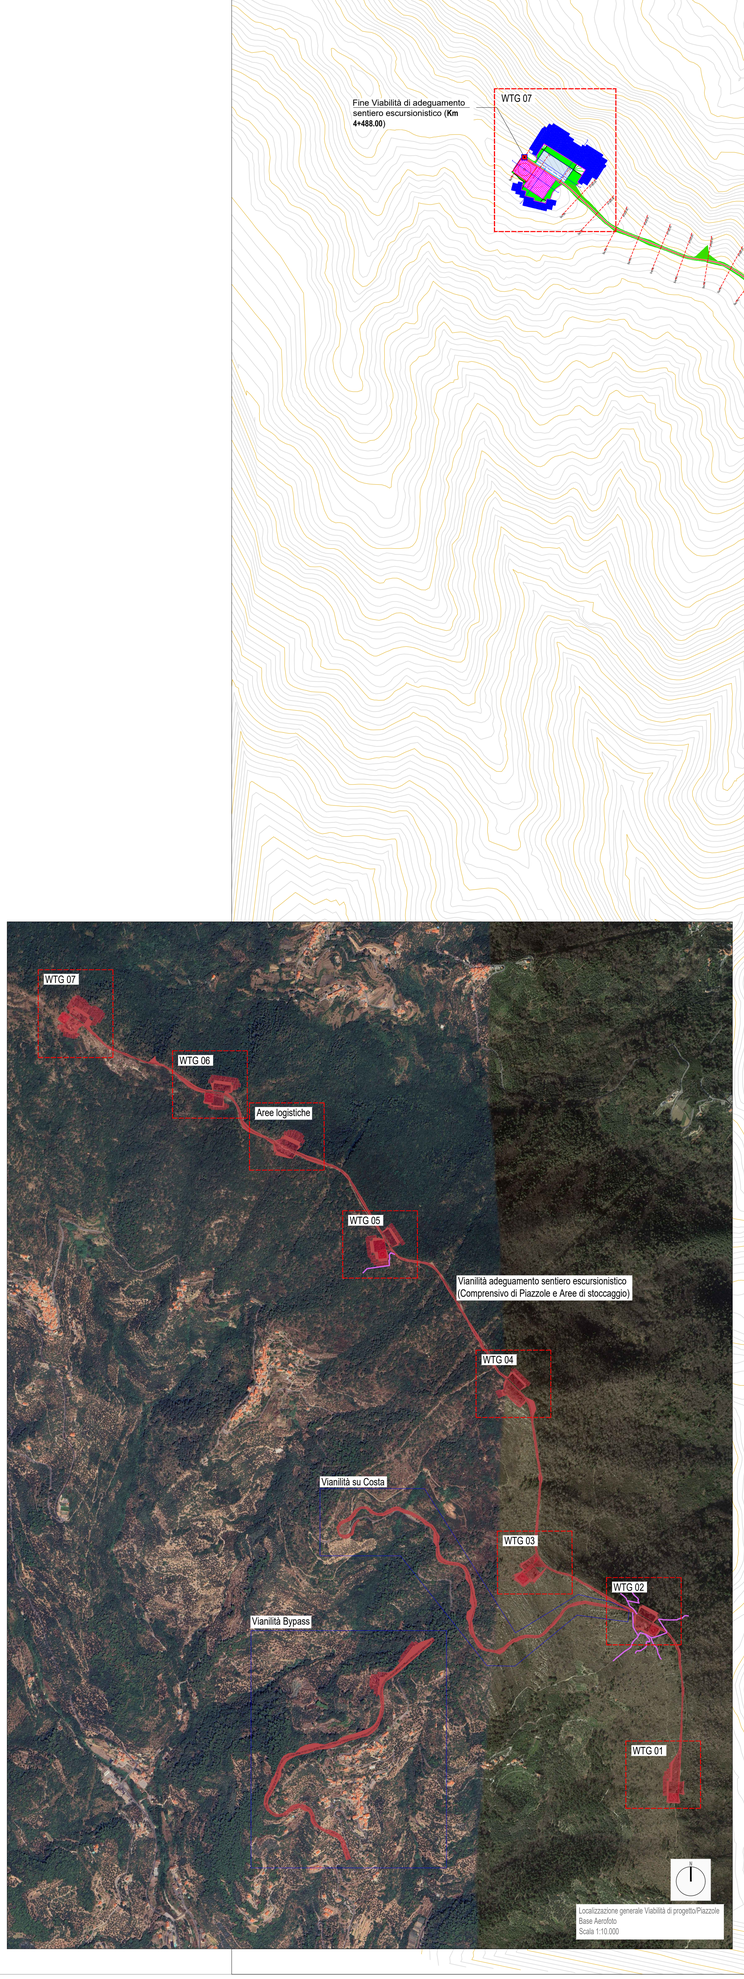


PUNTI DI CONNESSIONE TRA VIANILITÀ DI PROGETTO ED ESISTENTI

* Localizzazione indicativa, da perfezionare nella fase di progettazione successiva

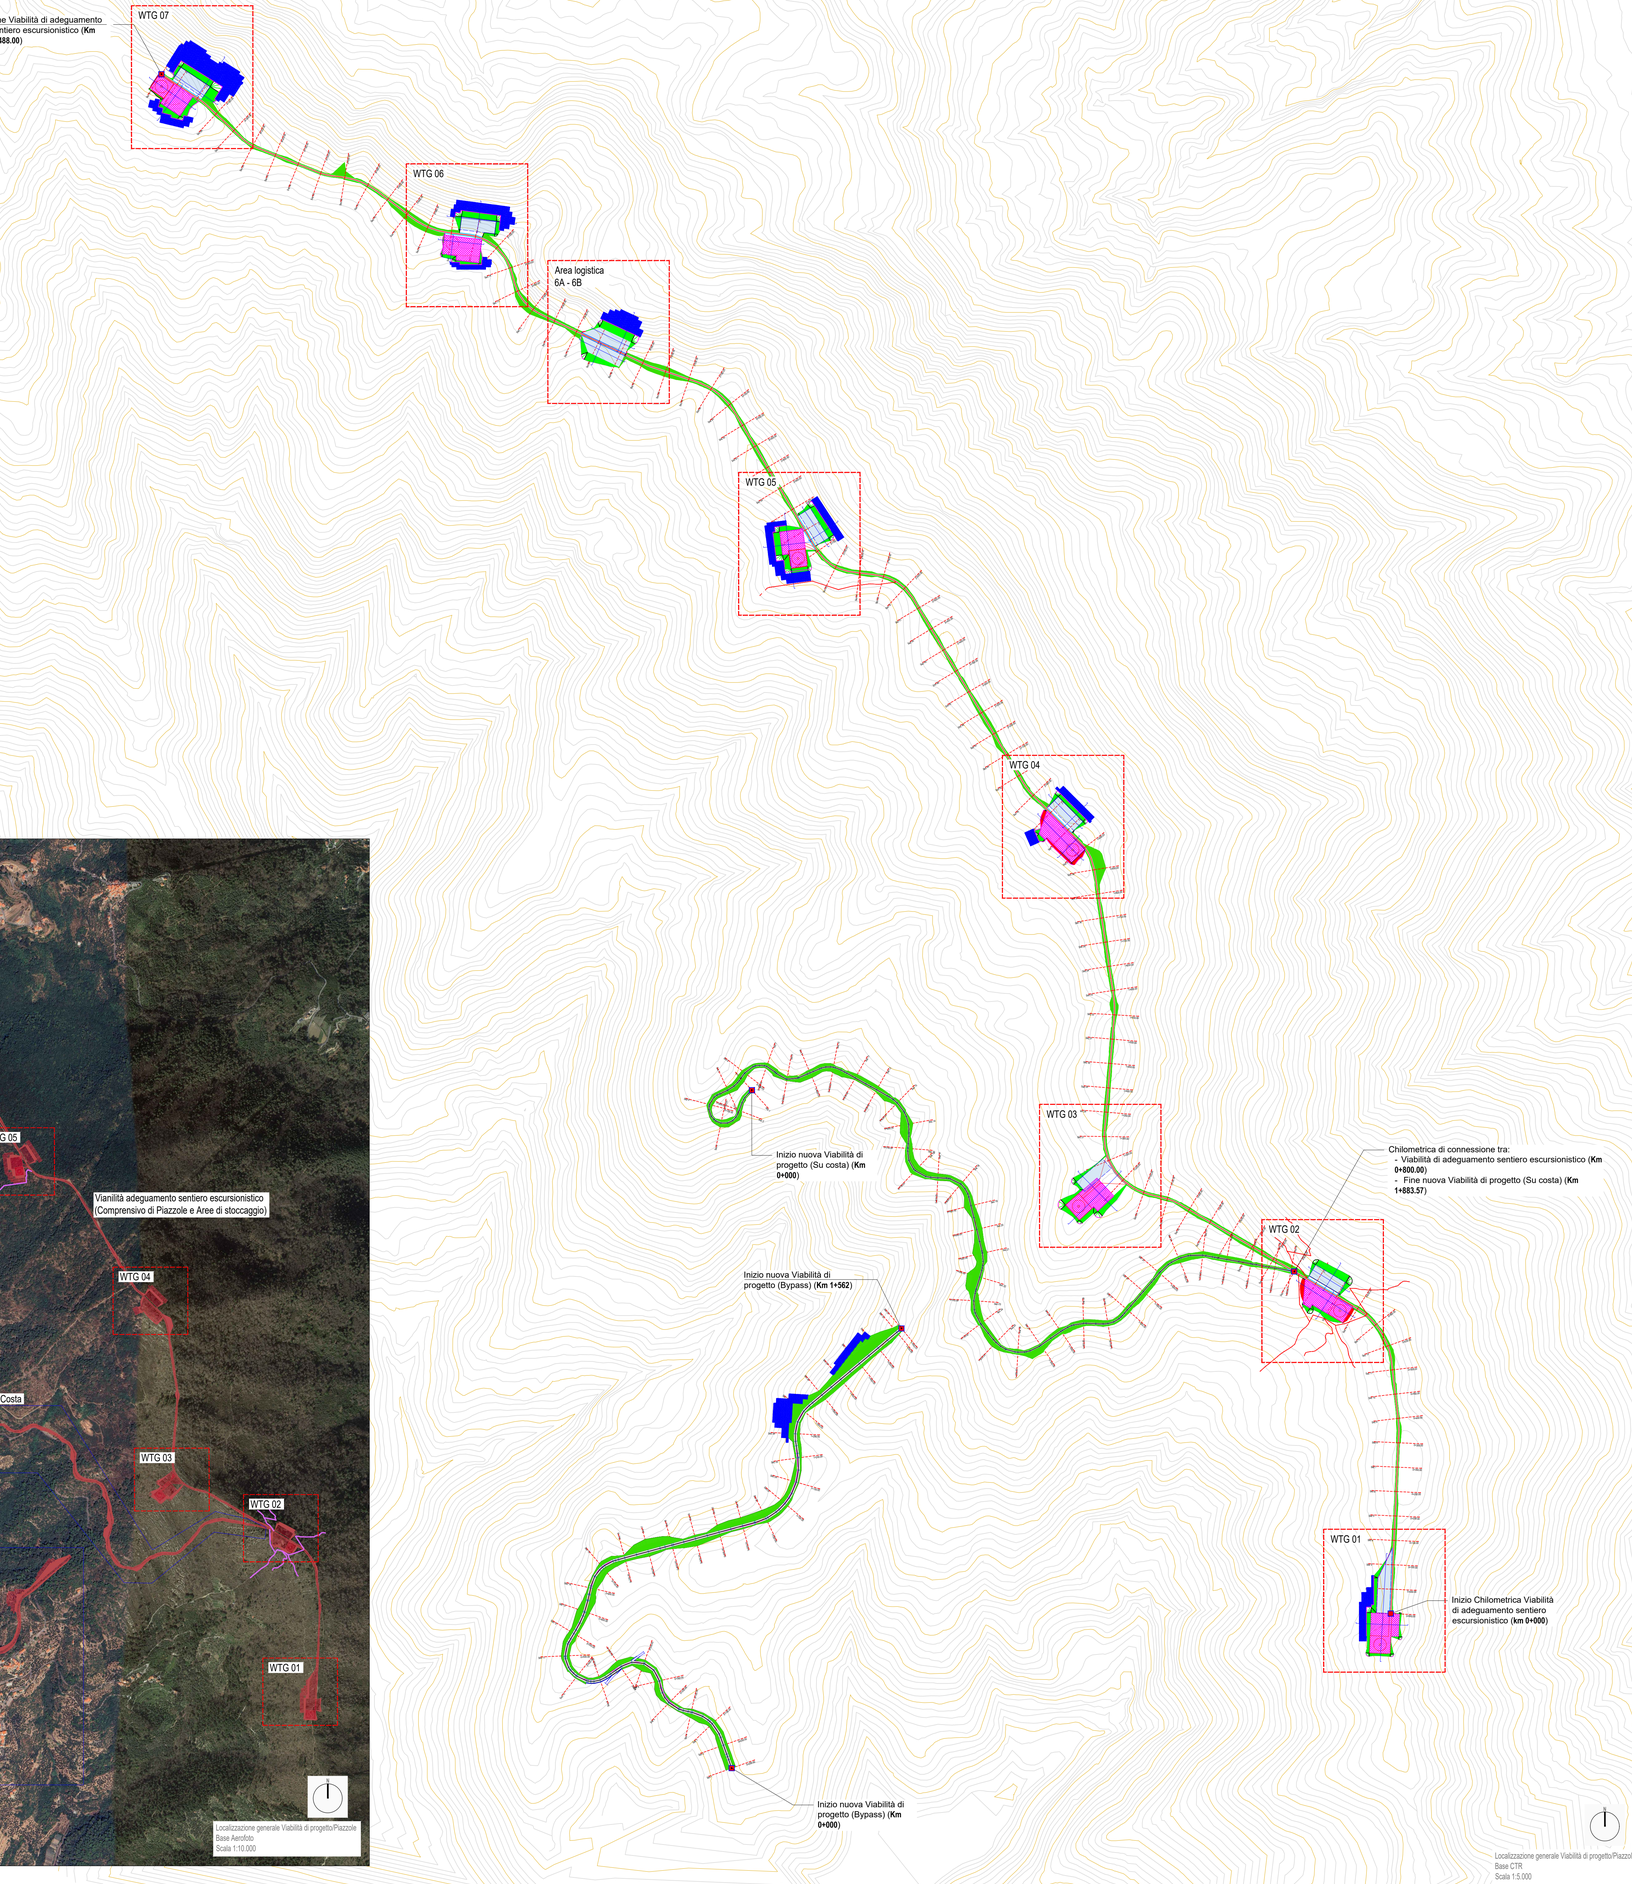

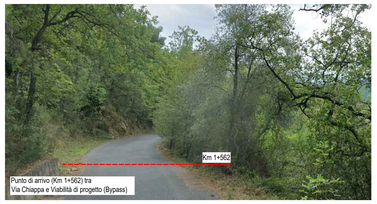

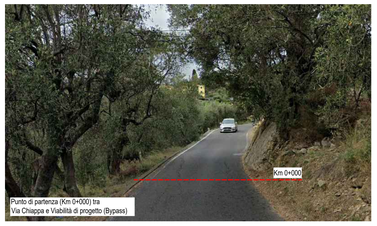



Regione Liguria

Comuni di Andora (SV), San Bartolomeo al Mare (IM) e Villa Faraldi (IM)
Località Monte Chiappa

IMPIANTO EOLICO MONTE CHIAPPA

Realizzazione di un parco eolico di potenza complessiva pari a 29.40 MW mediante l'installazione di n.7 aerogeneratori e delle relative infrastrutture connesse, previo collegamento in antenna a 132 kV su nuova Stazione Elettrica (SE) a 132 kV della RTN da inserire in entra-esce alla linea RTN 132 kV "Imperia-Alassio"


Progettista
TECNOCREO ENGINEERING
Tecnocreo S.r.l.
Via G.Savonarola, n.13
54033, Carrara (MS) Italia
Tel. 0585 876887
Mail info@tecnocreo.it
Sito web tecnocreo.it


Proponente
TOZZIgreen
Tozzi Green S.p.A.
Via Bruno Buozzi 63, 48123 Marzocaro (RA) Italia
Tel. +39 0544 5288
Fax +39 0544 528319
PEC tozzi.re@legalmail.it
Web www.tozzigreen.com


Rev.	Data	Descrizione	Preparato	Verificato	Approvato
2	07-05-2020	Integrazione	R. Ventucelli	M. Bertocchi	M. Bertocchi
1	07-05-2020	Integrazione	M.Fontana	C.Viel	


EMESSO PER	TITOLO	SCALA	COMMESSA
☒ PRELIMINARE	Planimetria delle piazzole degli aerogeneratori	1:5.000	IT020BD048
☐ COSTRUZIONE		FILE	FOGLIO / FORMATO
☐ AS-BUILT	FIRMA PROGETTISTA / FIRMA PROPONENTE	IT020BD048-1P2255.pdf	1/3 — A0+
☐ INFORMAZIONE	Ordine dei Dottori Agronomi e Forestali della Provincia di Massa Carrara (Dott. Agronomo Andrea Tozzi) Sezione A n° 364 Dott. Forestale Andrea Tozzi	Tozzi Green S.p.A. Legale Rappresentante Andrea Tozzi	DOCUMENTO N.° IT020BD048-1P2255

Questo documento e' di nostra proprieta' esclusiva. E' proibita la riproduzione anche parziale e la cessione a terzi senza la nostra autorizzazione

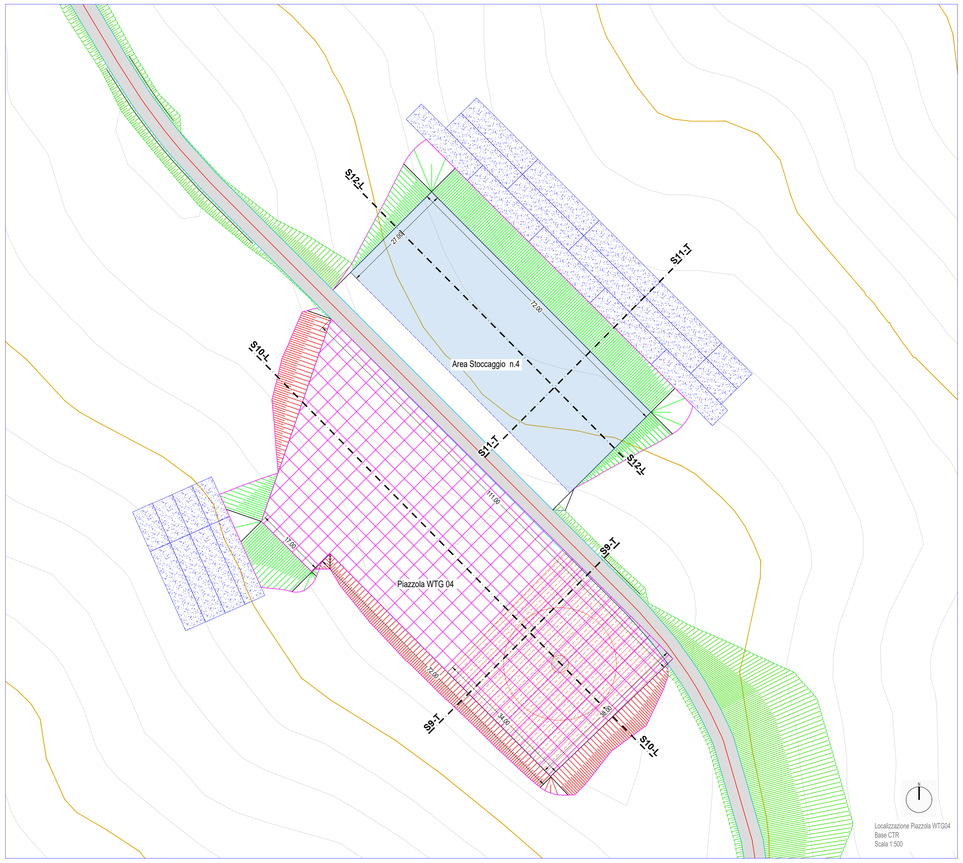

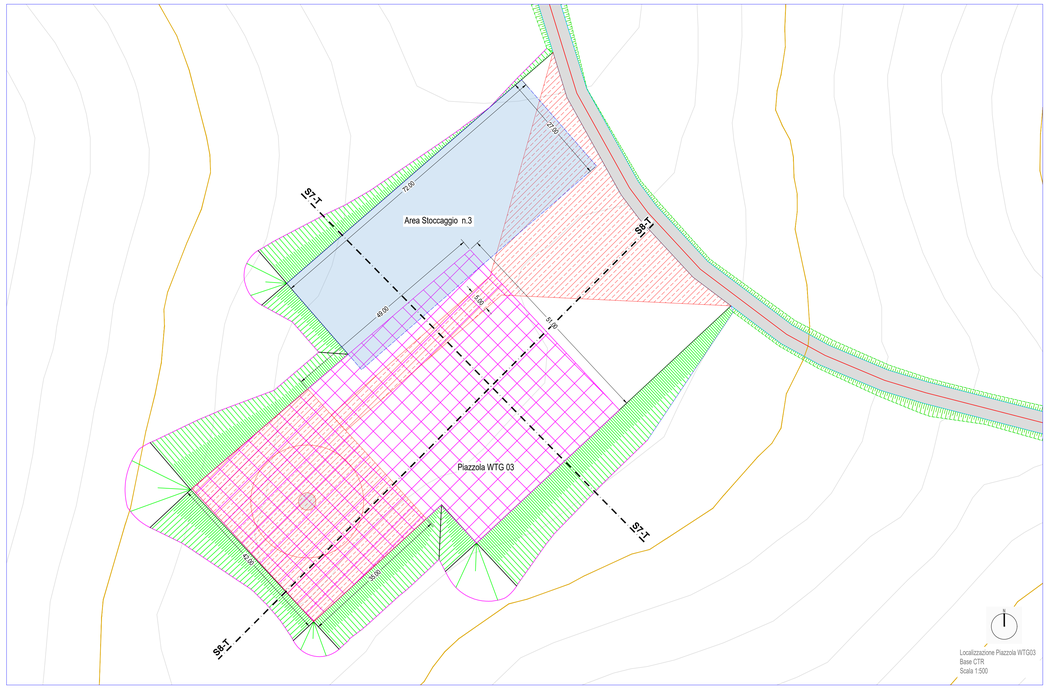

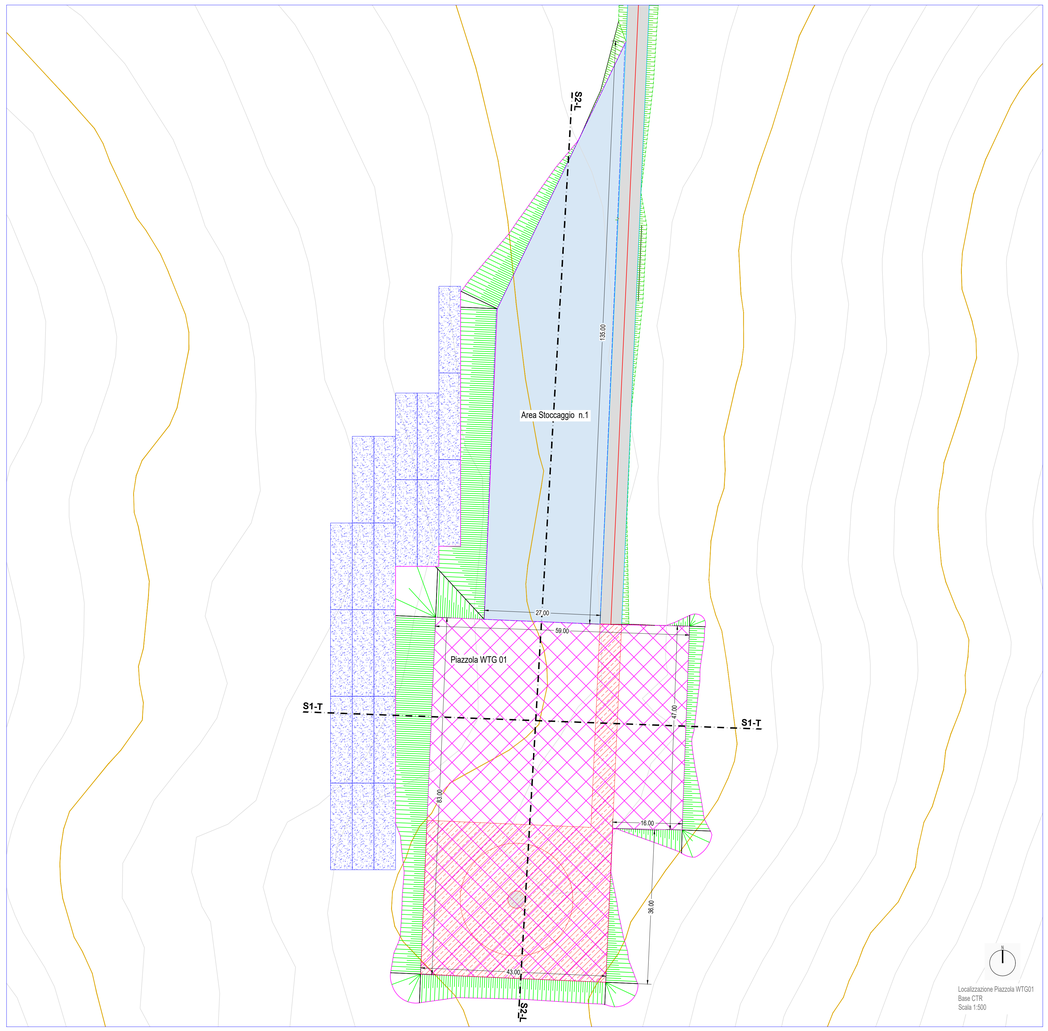

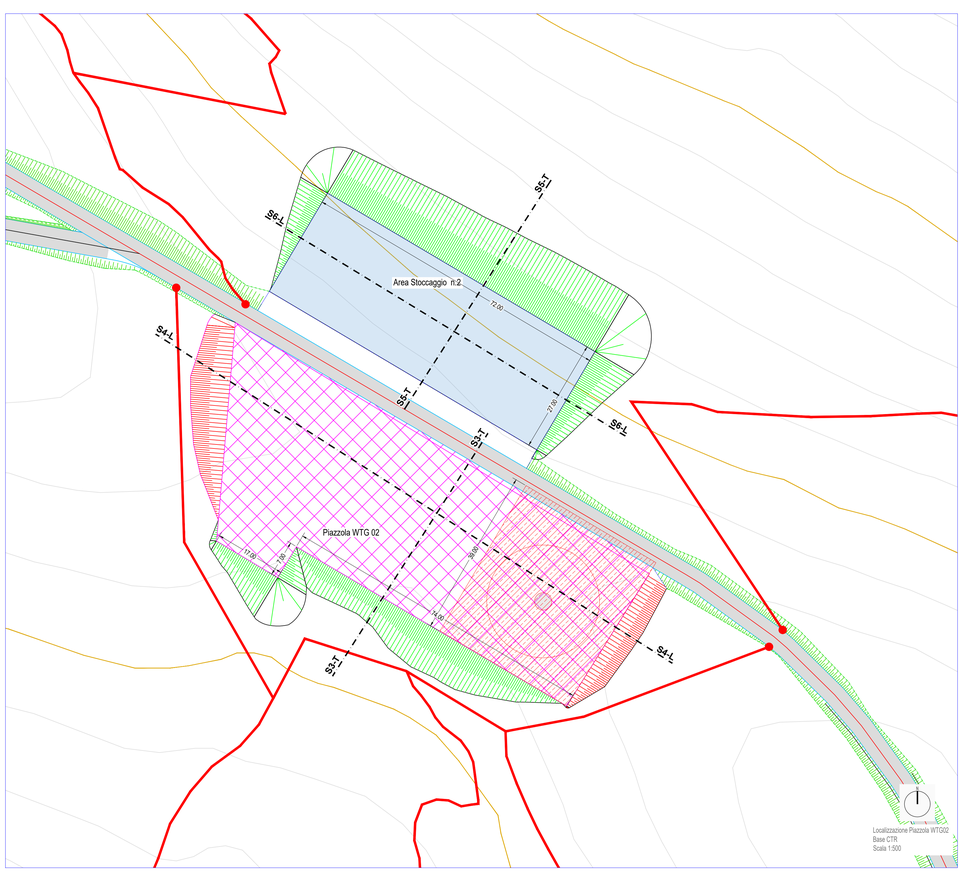

LEGENDA AREE (PIAZZOLE - STOCCAGGIO)

- Parte di piazzola adibita a viabilità/area di manutenzione drenante in ghiaino
- Parte di piazzola a ricucitura ecologica tramite la messa in opera di area verde tramite semine di essenze vegetali autoctone
- Aree di stoccaggio per attrezzature / materiali da costruzione e in approvvigionamento
- Scarpate laterali viabilità, piazzole e aree stoccaggio materiali
- Parte di versante interessato dalla presenza di opere di ingegneria naturalistica (Gabbionate in pietra) oggetto di mitigazione ambientale (Disposizione tipologica, da perfezionare e verificare nelle fasi di progettazione successive)
- Sentieri esistenti interferenti con le opere di progetto, oggetto di deviazione
- Nuovo punto di connessione tra sentieri locali e viabilità di adeguamento escursionistico

WTG01 e area di stoccaggio: 9864 mq di eventuali superfici arboree-arbustive interferite



WTG02 e area di stoccaggio: 8774 mq di eventuali superfici arboree-arbustive interferite



WTG03 e area di stoccaggio: 8509 mq di eventuali superfici arboree-arbustive interferite



WTG04 e area di stoccaggio: 9538 mq di eventuali superfici arboree-arbustive interferite



Regione Liguria

Comuni di Andora (SV), San Bartolomeo al Mare (IM) e Villa Faraldi (IM)
Località Monte Chiappa


IMPIANTO EOLICO MONTE CHIAPPA


Realizzazione di un parco eolico di potenza complessiva pari a 29.40 MW mediante l'installazione di n.7 aerogeneratori e delle relative infrastrutture connesse, previo collegamento in antenna a 132 kV su nuova Stazione Elettrica (SE) a 132 kV della RTN da inserire in entra-esce alla linea RTN 132 kV "Imperia-Alassio"

Progettista: TECNOCREO ENGINEERS — Tecnocreo S.r.l. Via G.Savonarola, n.70 Padova (PD) 35128 Italia Tel. 049.8760621 Mail info@tecnocreo.it Web www.tecnocreo.it							
	0	01-03-2023	Integrazione	R. Iannuzzi	M. Bellomo	M. Bellomo
	Revisione	Data	Descrizione	Preparato	Verificato	Approvato
Proponente: TOZZIgreen — Tozzi Green S.p.A. Via Ringhiera Bianca 46, 44123 Mezzavia (RN) Italia P.IVA e C.F. 02605120393 Tel. +39 0544 528111 Fax. +39 0544 528118 PEC: tozzi.sa@legalmail.it Web: www.tozzigreen.com							
	0	01-03-2023	Integrazione	M.Pontieri	C.Vitti	
	Revisione	Data	Descrizione	Verificato	Approvato	

EMESSO PER: ☒ PROGRAMMI ☐ CONTRUZIONE ☐ AS-BUILT ☐ INFORMAZIONE	TITOLO: Planimetria delle piazzole degli aerogeneratori	SCALA: 1:500	COMMESSA: IT020BD048
		FILE: IT020BD048-PP2355.pdf	FOGLIO: 2/3
			FORMATO: A0
FIRMA PROGETTISTA: Ordine degli Architetti Pianificatori Paesaggisti e Conservatori Sezione A Settori Architettura e Pianificazione Dott. Arch. Pianificatore Marco Bellomo	FIRMA PROPONENTE: Tozzi Green S.p.A. Legale Rappresentante Dott. Filippo Tozzi	DOCUMENTO N.°: IT020BD048-1P2255	

Questo documento e' di nostra proprieta' esclusiva. E' proibita la riproduzione anche parziale e la cessione a terzi senza la nostra autorizzazione

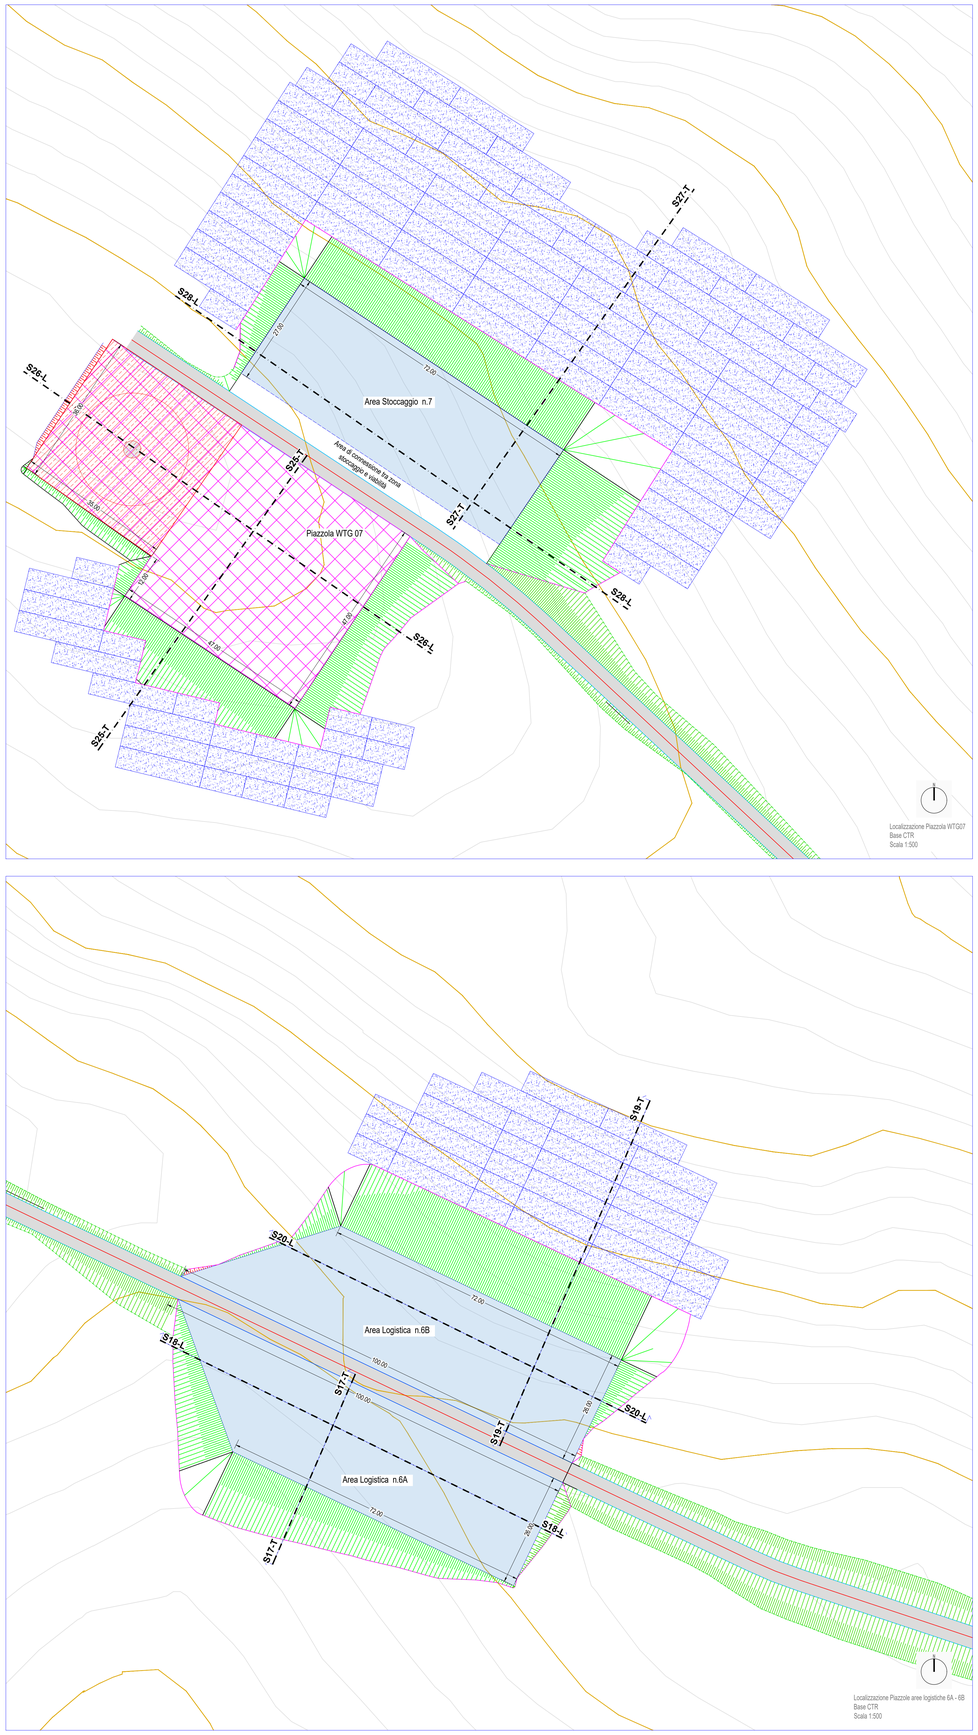

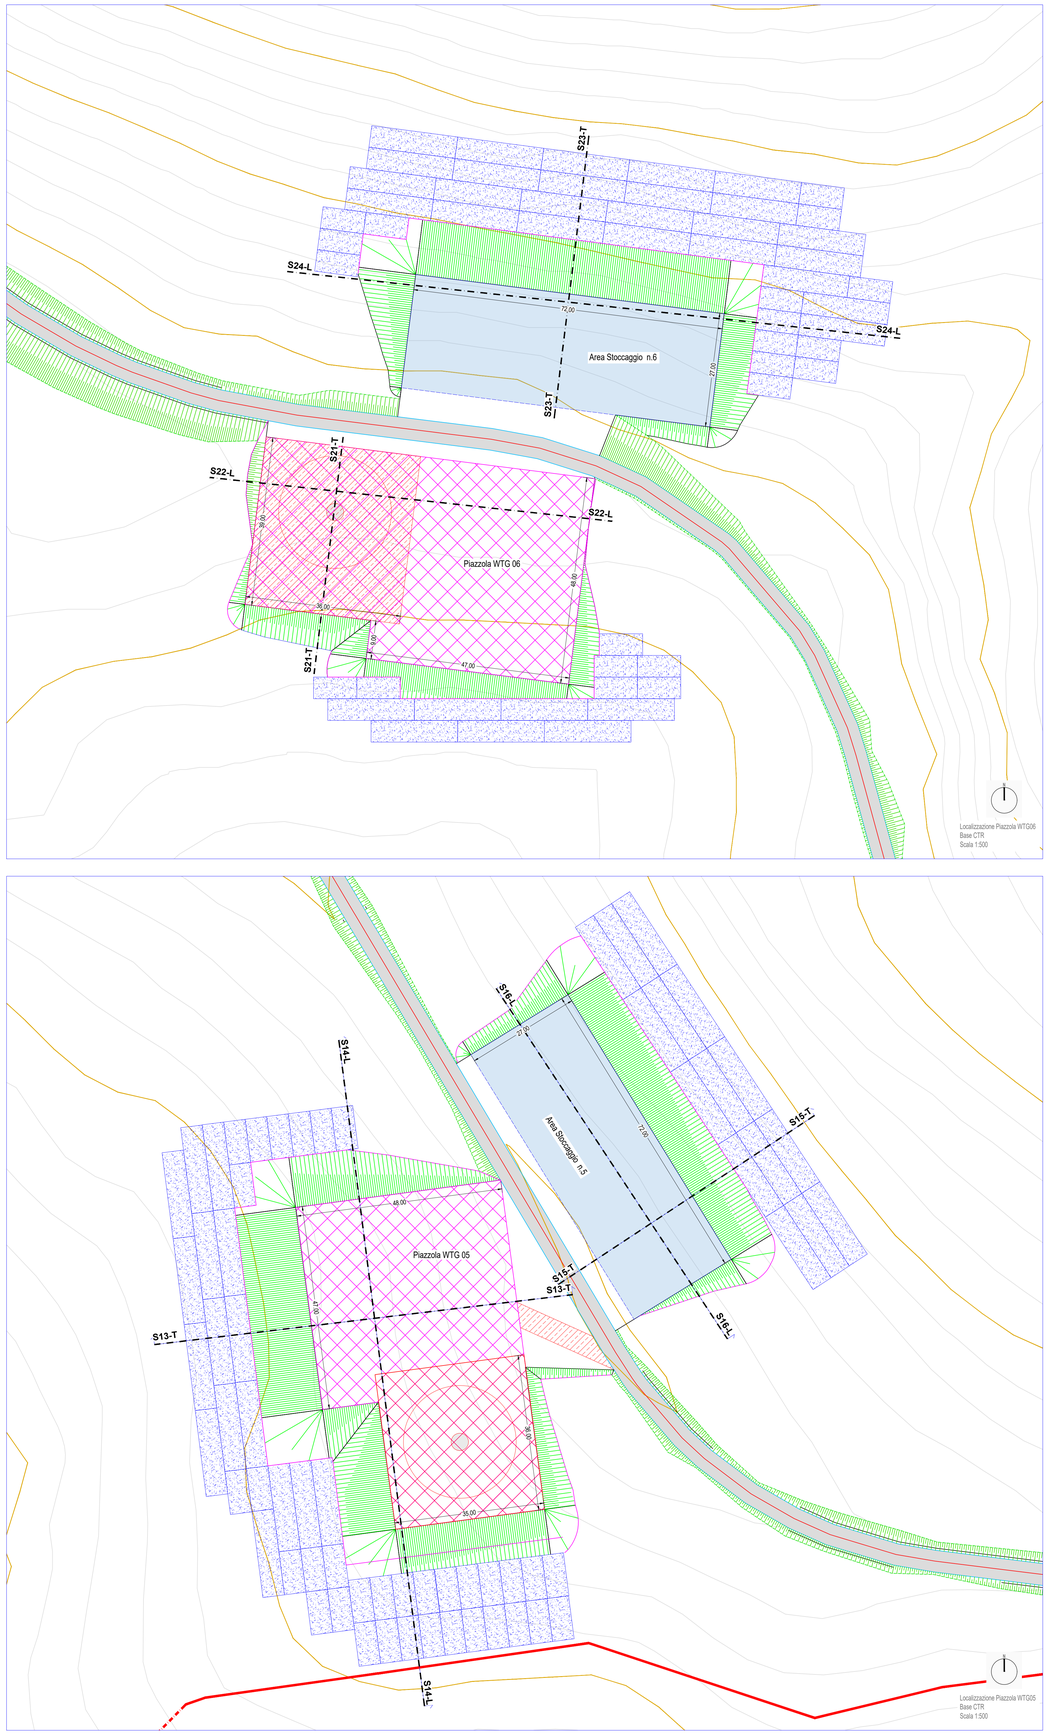

LEGENDA AREE (PIAZZOLE - STOCCAGGIO)

- Parte di piazzola adibita a viabilità/area di manutenzione drenante in ghiaino
- Parte di piazzola a ricucitura ecologica tramite la messa in opera di area verde tramite semine di essenze vegetali autoctone
- Area di stoccaggio per attrezzature / materiali da costruzione e in approvvigionamento
- Scarpate laterali viabilità, piazzole e aree stoccaggio materiali
- Parte di versante interessato dalla presenza di opere di ingegneria naturalistica (Gabbionate in pietra) oggetto di mitigazione ambientale (Disposizione tipologica, da perfezionare e verificare nelle fasi di progettazione successive)
- Sentieri esistenti interferenti con le opere di progetto, oggetto di deviazione
- Nuovo punto di connessione tra sentieri locali e viabilità di adeguamento escursionistico

WTG05 e area di stoccaggio: 10841 mq di eventuali superfici arboree-arbustive interferite



Area logistica di cantiere: 9445 mq di eventuali superfici arboree-arbustive interferite



WTG06 e area di stoccaggio: 10283 mq di eventuali superfici arboree-arbustive interferite



WTG07 e area di stoccaggio: 15713 mq di eventuali superfici arboree-arbustive interferite



Regione Liguria

Comuni di Andora (SV), San Bartolomeo al Mare (IM) e Villa Faraldi (IM)
Località Monte Chiappa

IMPIANTO EOLICO MONTE CHIAPPA

Realizzazione di un parco eolico di potenza complessiva pari a 29.40 MW mediante l'installazione di n.7 aerogeneratori e delle relative infrastrutture connesse, previo collegamento in antenna a 132 kV su nuova Stazione Elettrica (SE) a 132 kV della RTN da inserire in entra-esce alla linea RTN 132 kV "Imperia-Ala

Progettista	Tecnocreo S.r.l.							
TECNOCREO ENGINEERING	Via Cavour, 2 18035 Cervo (IM) Italia Tel. 0183 81887 Fax. 0183 408 4 Web. www.tecnocreo.it							
		0	01-01-2023	Integrazione	A. Ivaldi	M. Bellotti	M. Bellotti
		Revisione	Data	Descrizione	Preparato	Verificato	Approvato

Proponente	Tozzi Green S.p.A.						
TOZZIgreen	Via Brigata Ravenna 52, 48123 Mezzano (RA) Italia C.F. e P.IVA 02032630392 Tel. +39 0544 525111 Fax. +39 0544 525115 mail: ravenna@tozzi.eu Web: www.tozzigreen.com						
		0	01-01-2023	Integrazione	M.Fontana	C.Vitali	
		Revisione	Data	Descrizione	Verificato	Approvato	

EMESSO PER	TITOLO	SCALA	COMMESSA
☒ PRELIMINARE	Planimetria delle piazzole degli aerogeneratori	1:500	IT020BD048
☐ CONTRUZIONE		FILE	FOGLIO / FORMATO
☐ AS-BUILT	FIRMA PROGETTISTA / FIRMA PROPONENTE	IT020BD048-1P2255.pdf	3/3 A0
☐ INFORMAZIONE		DOCUMENTO N.°	IT020BD048-1P2255

Questo documento e' di nostra proprieta' esclusiva. E' proibita la riproduzione anche parziale e la cessione a terzi senza la nostra autorizzazione