


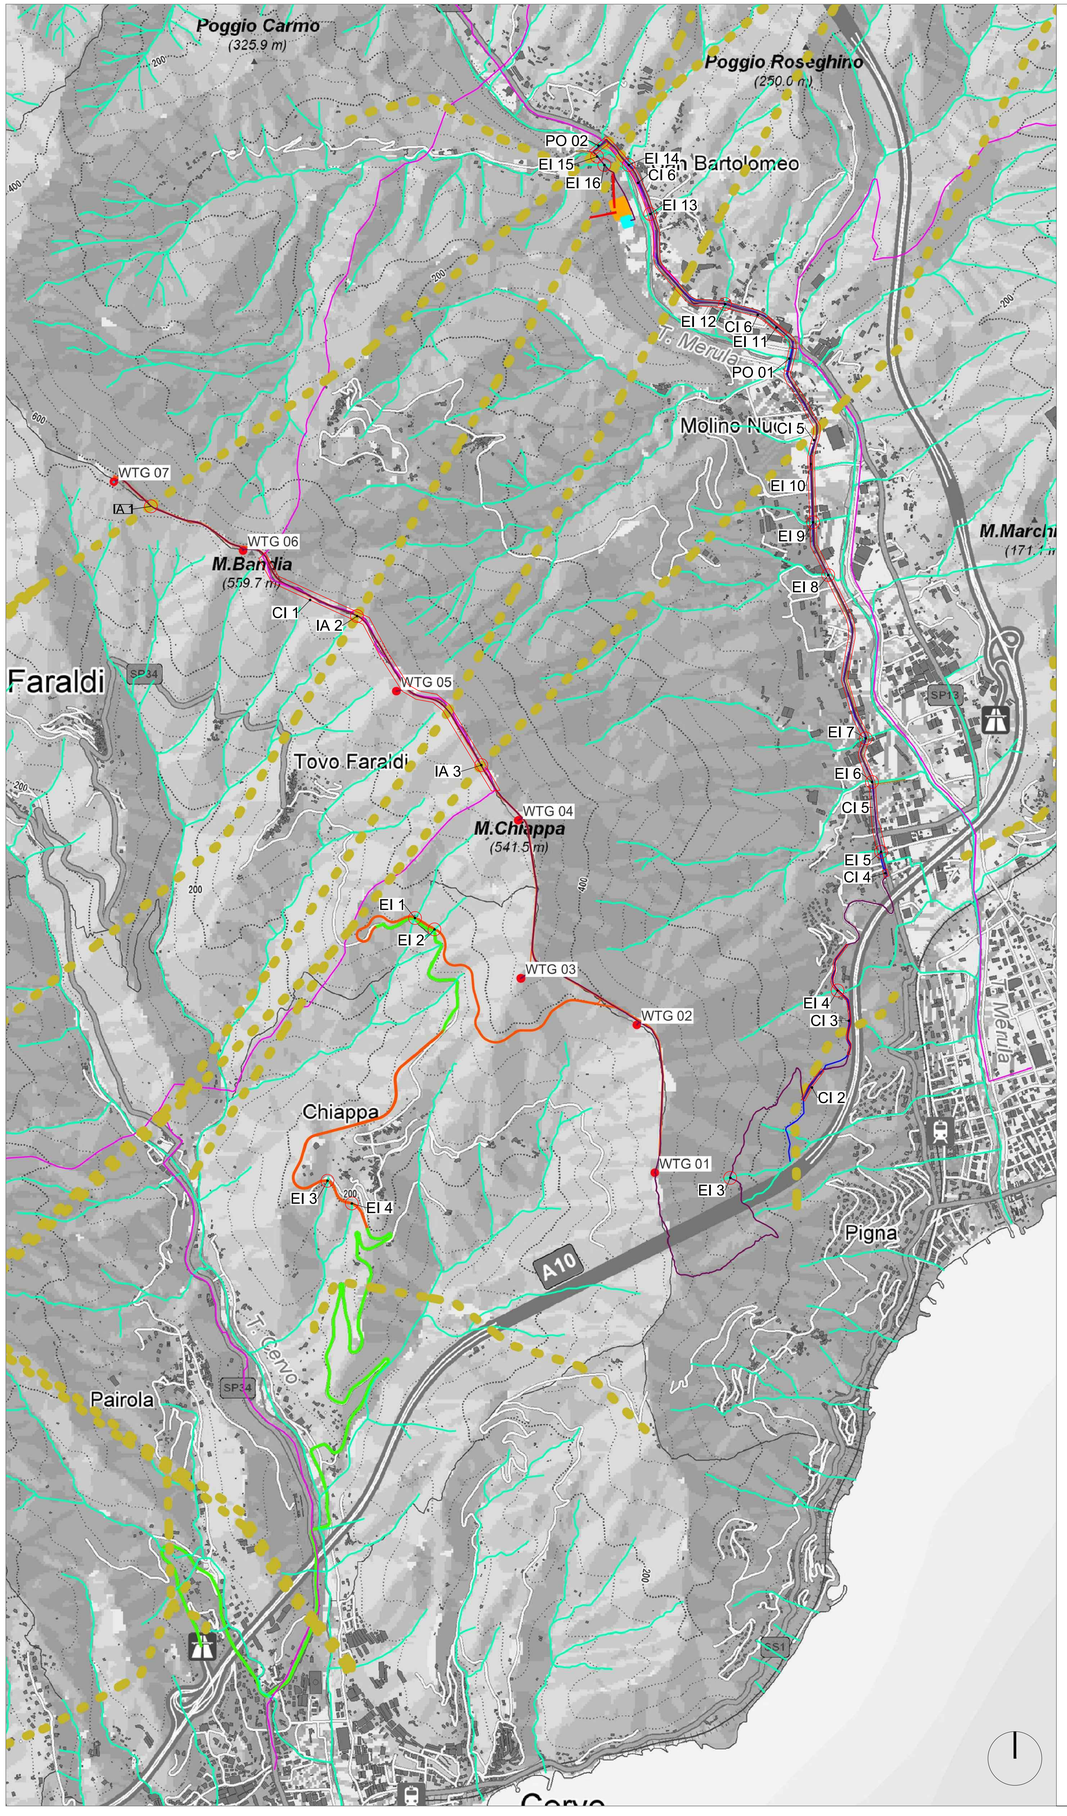


RISOLUZIONE INTERFERENZE: passaggio cavidotto in TOC

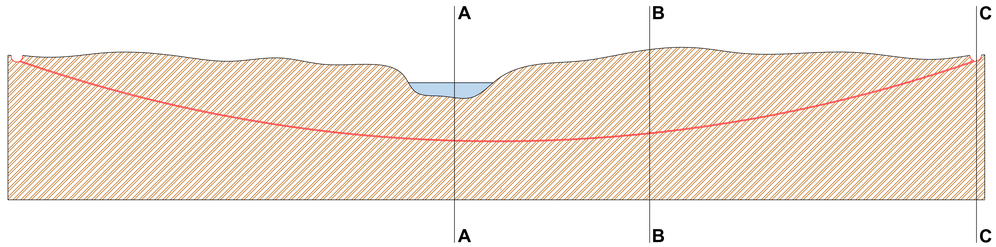


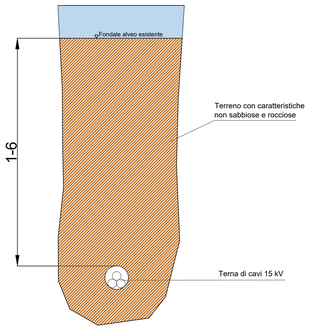

Tipologico sezione trasversale TOC su alvei fluviali (AA)

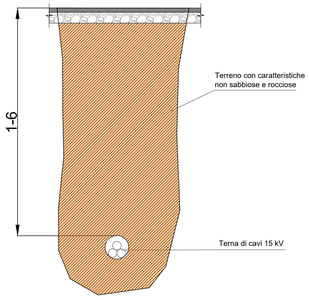


Tipologico sezione trasversale TOC su strada sterrata (BB)

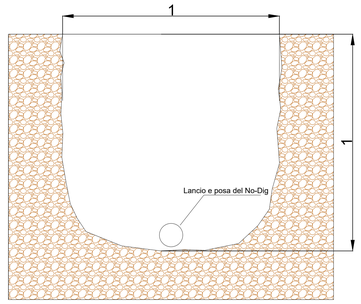

Tipologico scavo (CC)

RISOLUZIONE INTERFERENZE passaggio di strada bianca su reticolo idrico

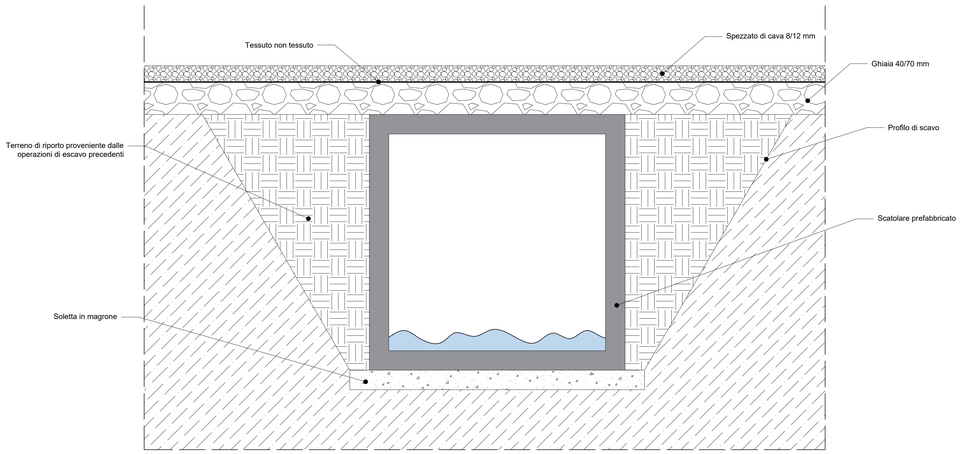

Sezione tipologia

LEGENDA

Opre di progetto

- Aerogeneratori
- Viabilità di progetto
- Viabilità esistente soggetta ad adeguamenti
- Cavidotto di connessione 30 kV
- Nuova SE Terna 132 kV
- Nuova SSE Utente 30/132 kV
- Raccordi aerei
- Tralicci

Interferenze

- Interferenze lineari
- Interferenze puntuali
- reticolo idrografico PAI
- Linea aerea in AT
- Gasdotto
- Acquedotto
- Fognatura
- Linea aerea MT e BT
- Linea aerea telecomunicazioni
- XX — Numero progressivo interferenze
- IA XX — Interferenza aerea (possibile interferenza con le linee aeree durante il trasporto delle pale in sito)
- EI XX — Interferenze elemento idrico
- CI XX — Interferenze condottura interrata
- PO XX — Interferenze ponte

Regione Liguria

Comuni di Andora (SV), San Bartolomeo al Mare (IM) e Villa Faraldi (IM)
Località Monte Chiappa

IMPIANTO EOLICO MONTE CHIAPPA

Realizzazione di un parco eolico di potenza complessiva pari a 29.40 MW mediante l'installazione di n.7 aerogeneratori e delle relative infrastrutture connesse, previo collegamento in antenna a 132 kV su nuova Stazione Elettrica (SE) a 132 kV della RTN da inserire in entra-esce alla linea RTN 132 kV "Imperia-Alassio"

Progettista: TECNOCREO ENGINEERING
Tecnocreo S.r.l.
Via G.Savonarola, n.13
17100 Savona (SV) - Italia
Tel. 0495.976997
Mail: info@tecnocreo.it
Web: www.tecnocreo.it

Proponente: TOZZIgreen
Tozzi Green S.p.A.
Via Brigata Ginevra SC.4912/3 Mezzano (RA) Italia
P.IVA e C.F. 03987220392
Tel. +39 0544 521919
Fax. +39 0544 525319
PEC: tozzi.re@legalmail.it
Web: www.tozzigreen.com

Rev.	Data	Descrizione	Preparato	Verificato	Approvato
0	07-03-2025	Integrazione	G. Carrozza	M. Bertocci	M. Bertocci
0	07-03-2025	Integrazione	M.Finocchi	C.Vitali	

EMESSO PER:
- [x] PAUR/AUA
- [ ] DISTR.ZIONE
- [ ] AU-BUILT
- [ ] APP.PROVAZIONE

TITOLO: Risoluzione interferenze

FIRMA PROGETTISTA

FIRMA PROPONENTE

SCALA	COMMESSA
1:10000	IT020BD048
FILE	FOGLIO / FORMATO
IT020BD048-1P2275.pdf	1/1 — A0
DOCUMENTO N.°	IT020BD048-1P2275

Questo documento è di esclusiva proprietà esclusiva. E' proibita la riproduzione anche parziale e la cessione a terzi senza la vostra autorizzazione