
Legenda

- Impianti eolici in esercizio
- Impianti eolici in istruttoria

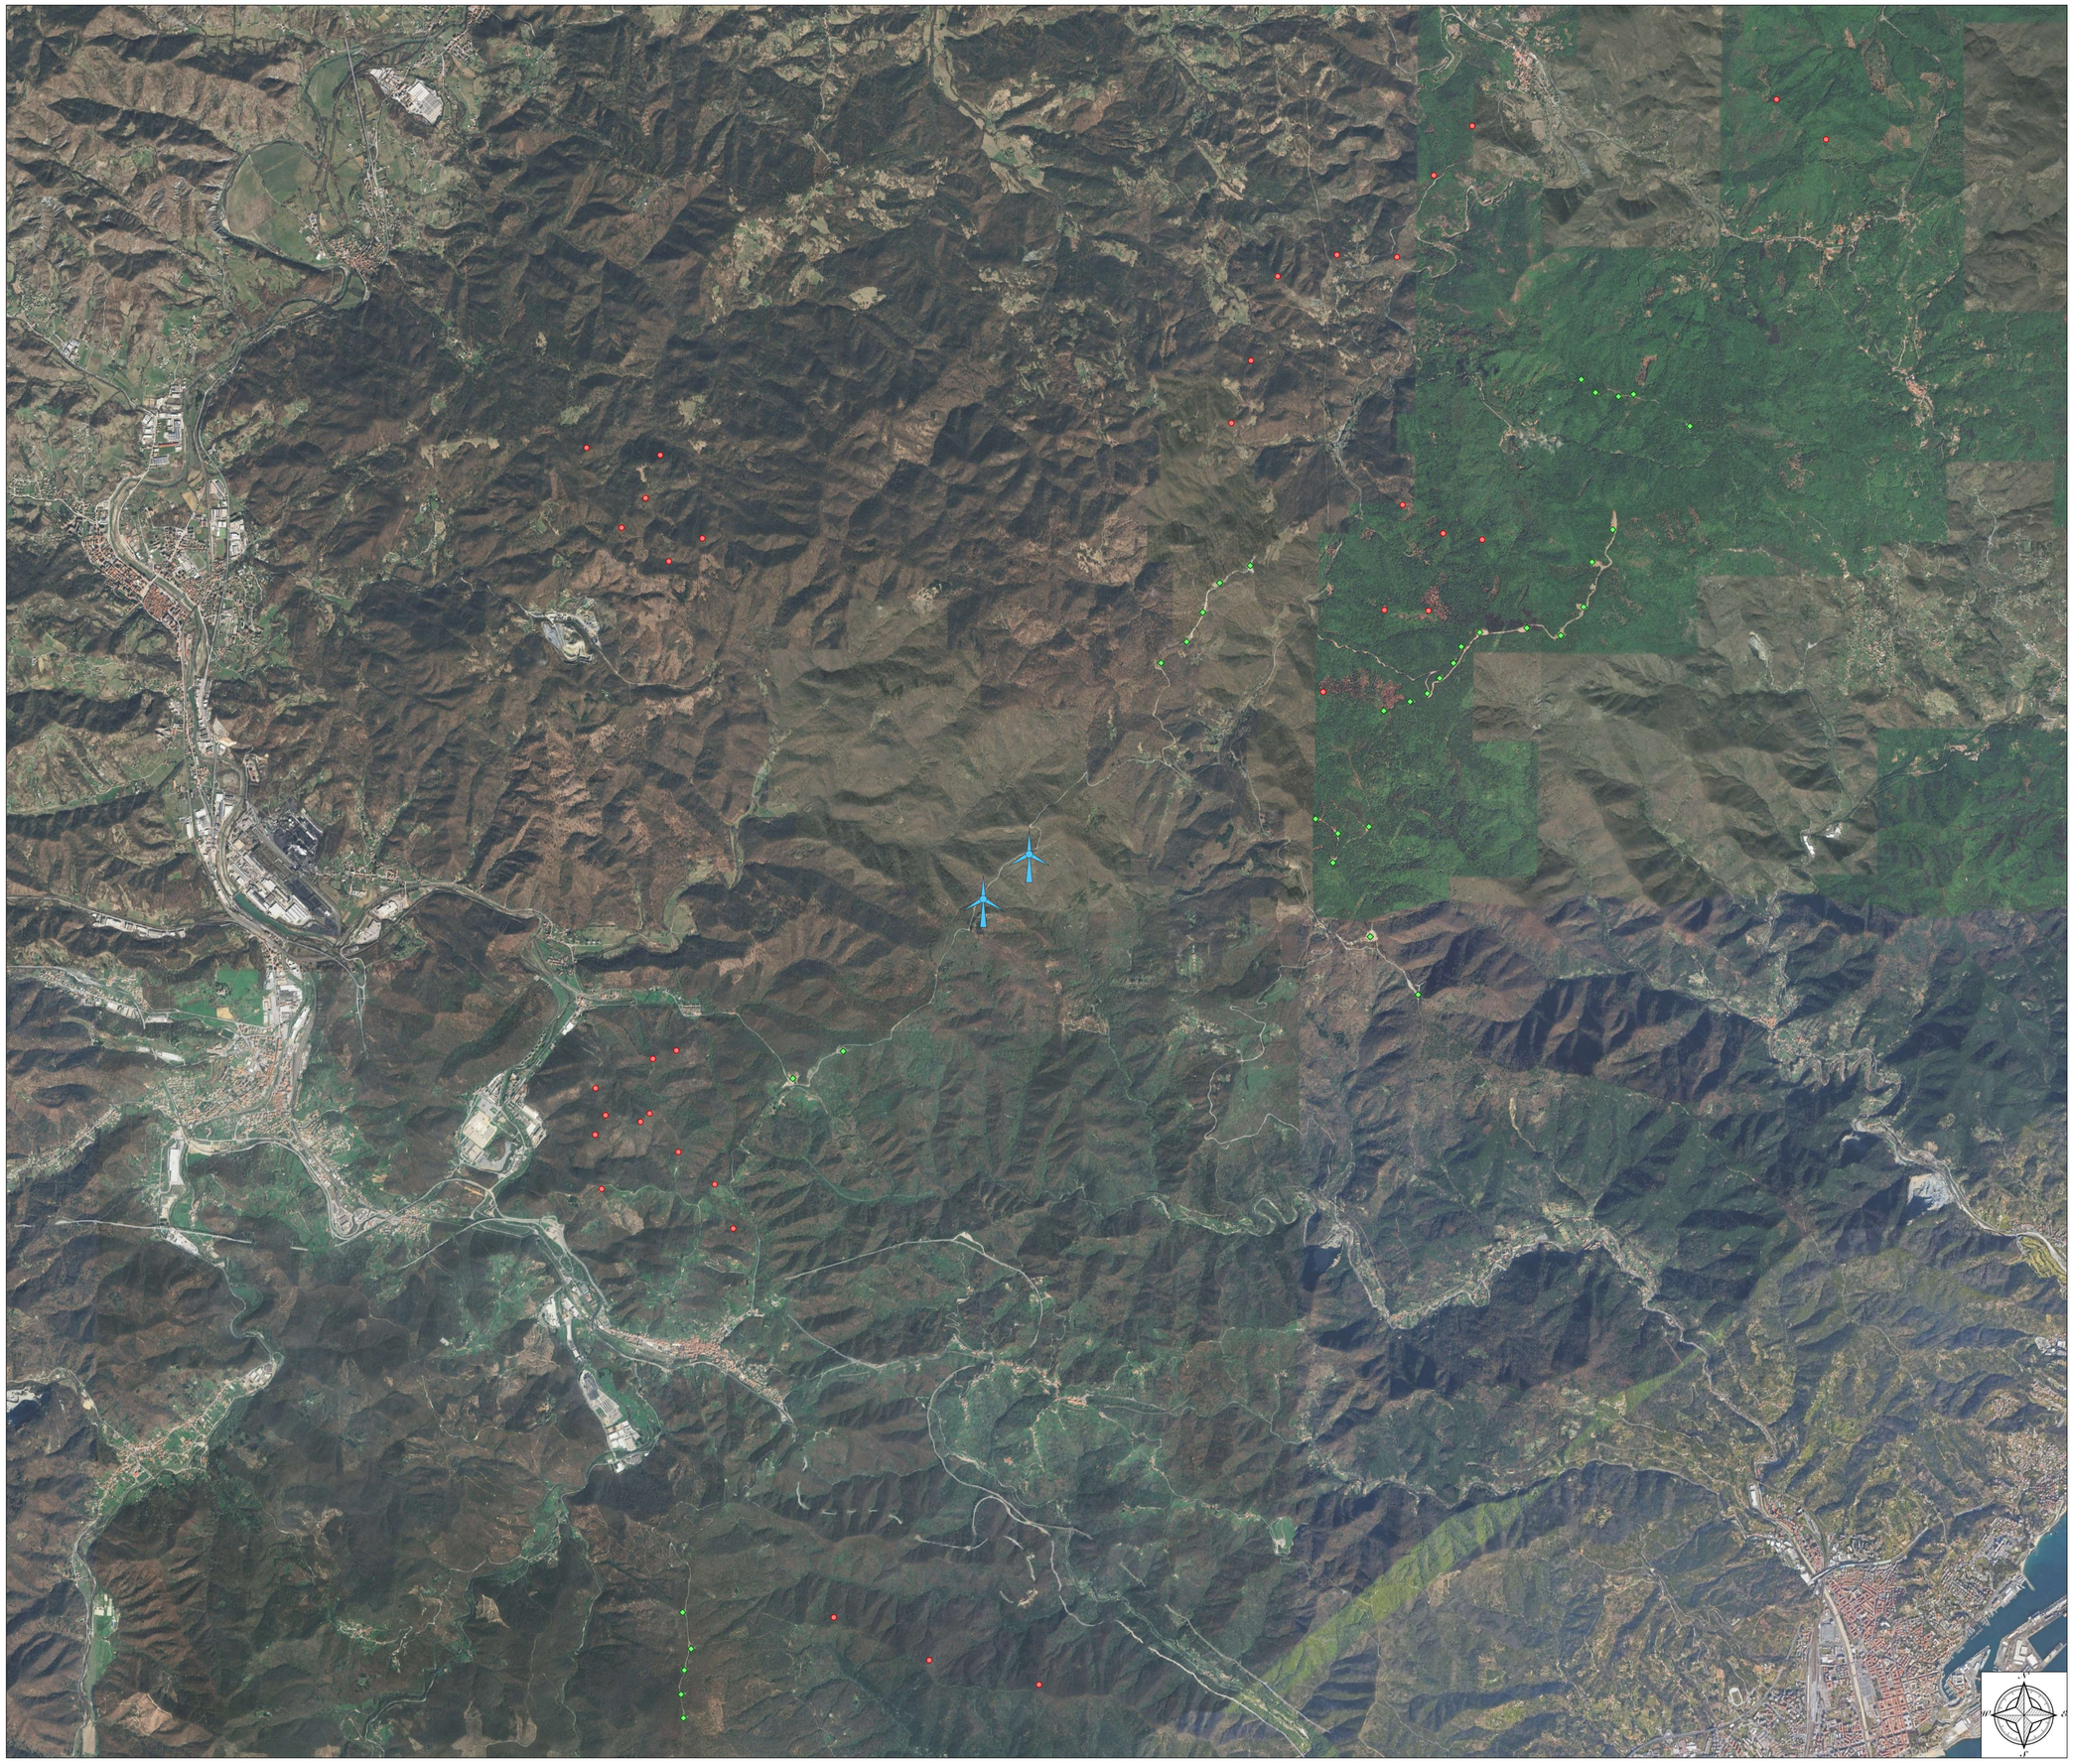

Regione Liguria	Comune Cairo Montenotte	Comune Savona	Provincia Savona

Parco eolico Pian del Melo - 9 MW

Impianti eolici in esercizio o in istruttoria	TAV. 25

Progetto definitivo	IL PROGETTISTA
Comuni Cairo Montenotte e Savona	
Località Pian del Melo	
Rev. 00 - Giugno 2025	
Scala 1:20.000	

Bissi Marco
01.08.2025
14:49:38
GMT+02:00

BH Wind S.r.l.

Via Zara, 5
23100 Sondrio (SO)
tel. + 39 0342.211159
fax + 39 0342.517163

www. bissiholding.com - info@bissiholding.com
C.F. - P.Iva 01055440141
R.E.A. SO - 79322
Con Unico Socio

Società soggetta all'attività di direzione e coordinamento di Bissi Holding S.p.A.