Legenda


Infrastrutture in progetto

- Piazzola di montaggio aerogeneratore
- Fondazioni WTG
- Area spazzata dal rotore
- Cabina elettrica/ minobx
- Cabina elettrica a torre già esistente
- Cavidotto di consegna
- Area deposito materiale temporaneo


Elementi contestuali ambiente circostante

- AE
- AI CO
- AI MA
- ANI CE
- ANI MA
- ID CO
- ID MA
- ID MO - A
- ID TR - TU
- IS MA
- IS MO - B
- IS TR - NI
- IS TR - TU
- NI MA
- NI MO - A
- SU
- TRZ
- TU


Particolare piazzola WTG02 e cabina elettrica di consegna
Scala 1:1.000

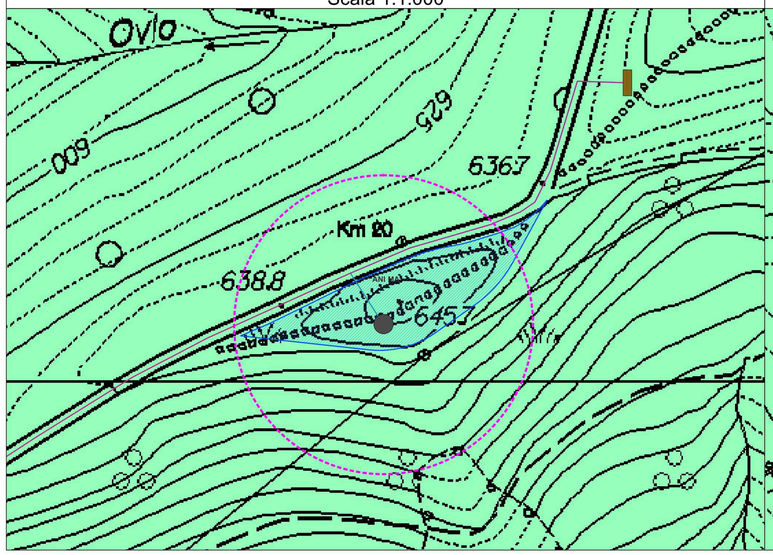


Particolare piazzola WTG03
Scala 1:1.000

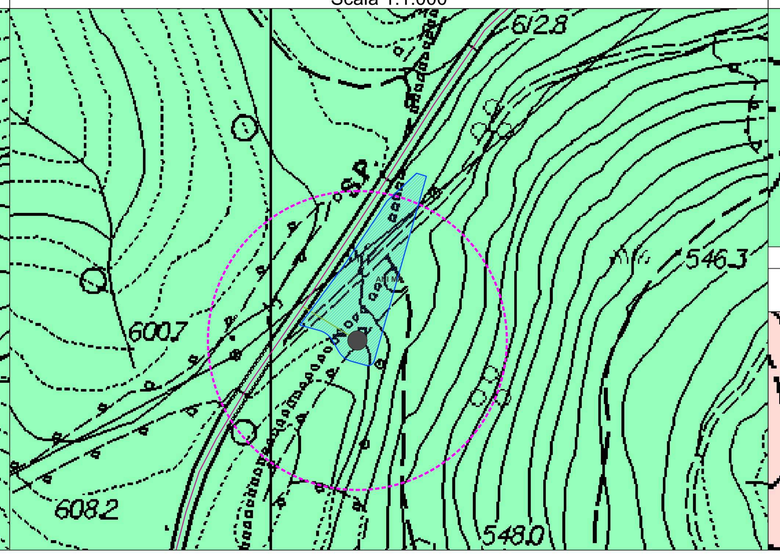


Particolare cabina elettrica a torre - già esistente
Scala 1:500

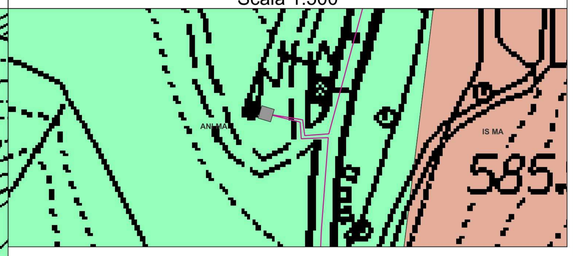

Particolare minibox - da realizzare
Scala 1:500

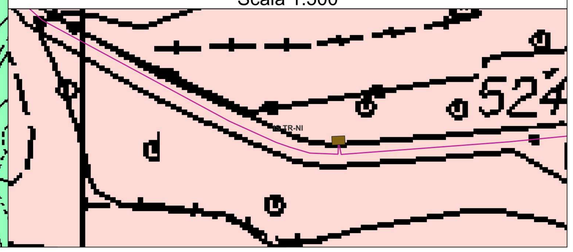

Inquadramento generale del contesto territoriale
Scala 1:10.000

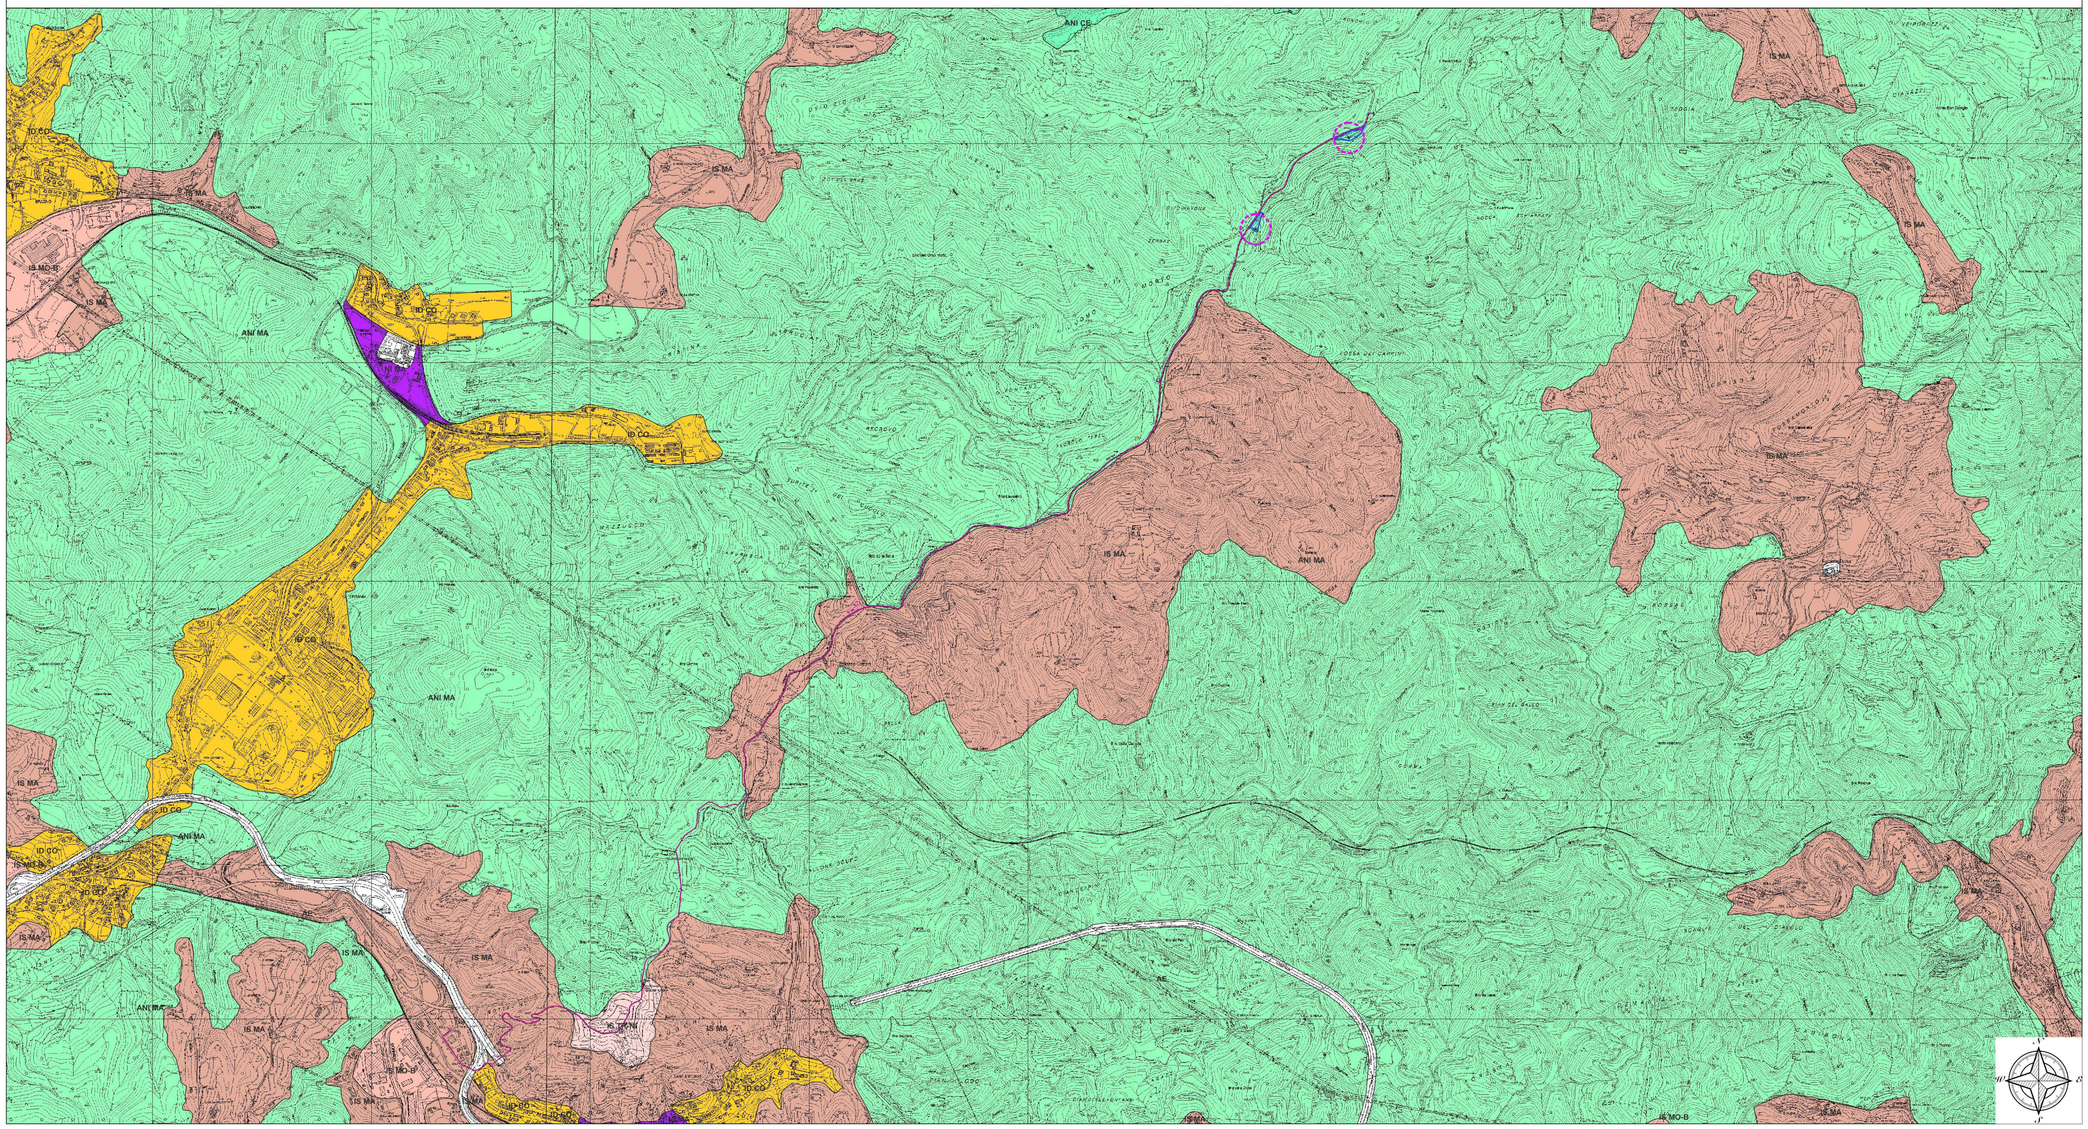

Regione Liguria	Comune Cairo Montenotte	Comune Savona	Provincia Savona

Parco eolico
Pian del Melo - 9 MW

Delimitazione degli ambiti del Piano Territoriale di Coordinamento Paesistico	TAV. 26

Progetto definitivo	IL PROGETTISTA
Comuni Cairo Montenotte e Savona	
Località Pian del Melo	
Rev. 00 - Giugno 2025	
Scala varie	
Bissi Marco 01.08.2025 14:49:38 GMT+02:00	

BH Wind S.r.l.

Via Zara, 5
23100 Sondrio (SO)
tel. + 39 0342.211159
fax + 39 0342.517163

www. bissiholding.com - info@bissiholding.com
C.F. - P.Iva 01055440141
R.E.A. SO - 79322
Con Unico Socio

Società soggetta all'attività di direzione e coordinamento di Bissi Holding S.p.A.