Legenda


Infrastrutture in progetto

- Piazzola di montaggio aerogeneratore
- Piazzola esercizio aerogeneratore
- Fondazioni WTG
- Cabina elettrica

Elementi contestuali ambiente circostante

- 3114 - Bosco a prevalenza di faggio
- 3115 - Bosco a prevalenza di castagno
- 312 - Boschi di conifere
- 324 - Aree a vegetazione boschiva arbustiva in evoluzione

Superficie interessata oggetto di trasformazione	m2
Piazzola per aerogeneratore WTG02	3.588
Piazzola per aerogeneratore WTG03	3.150

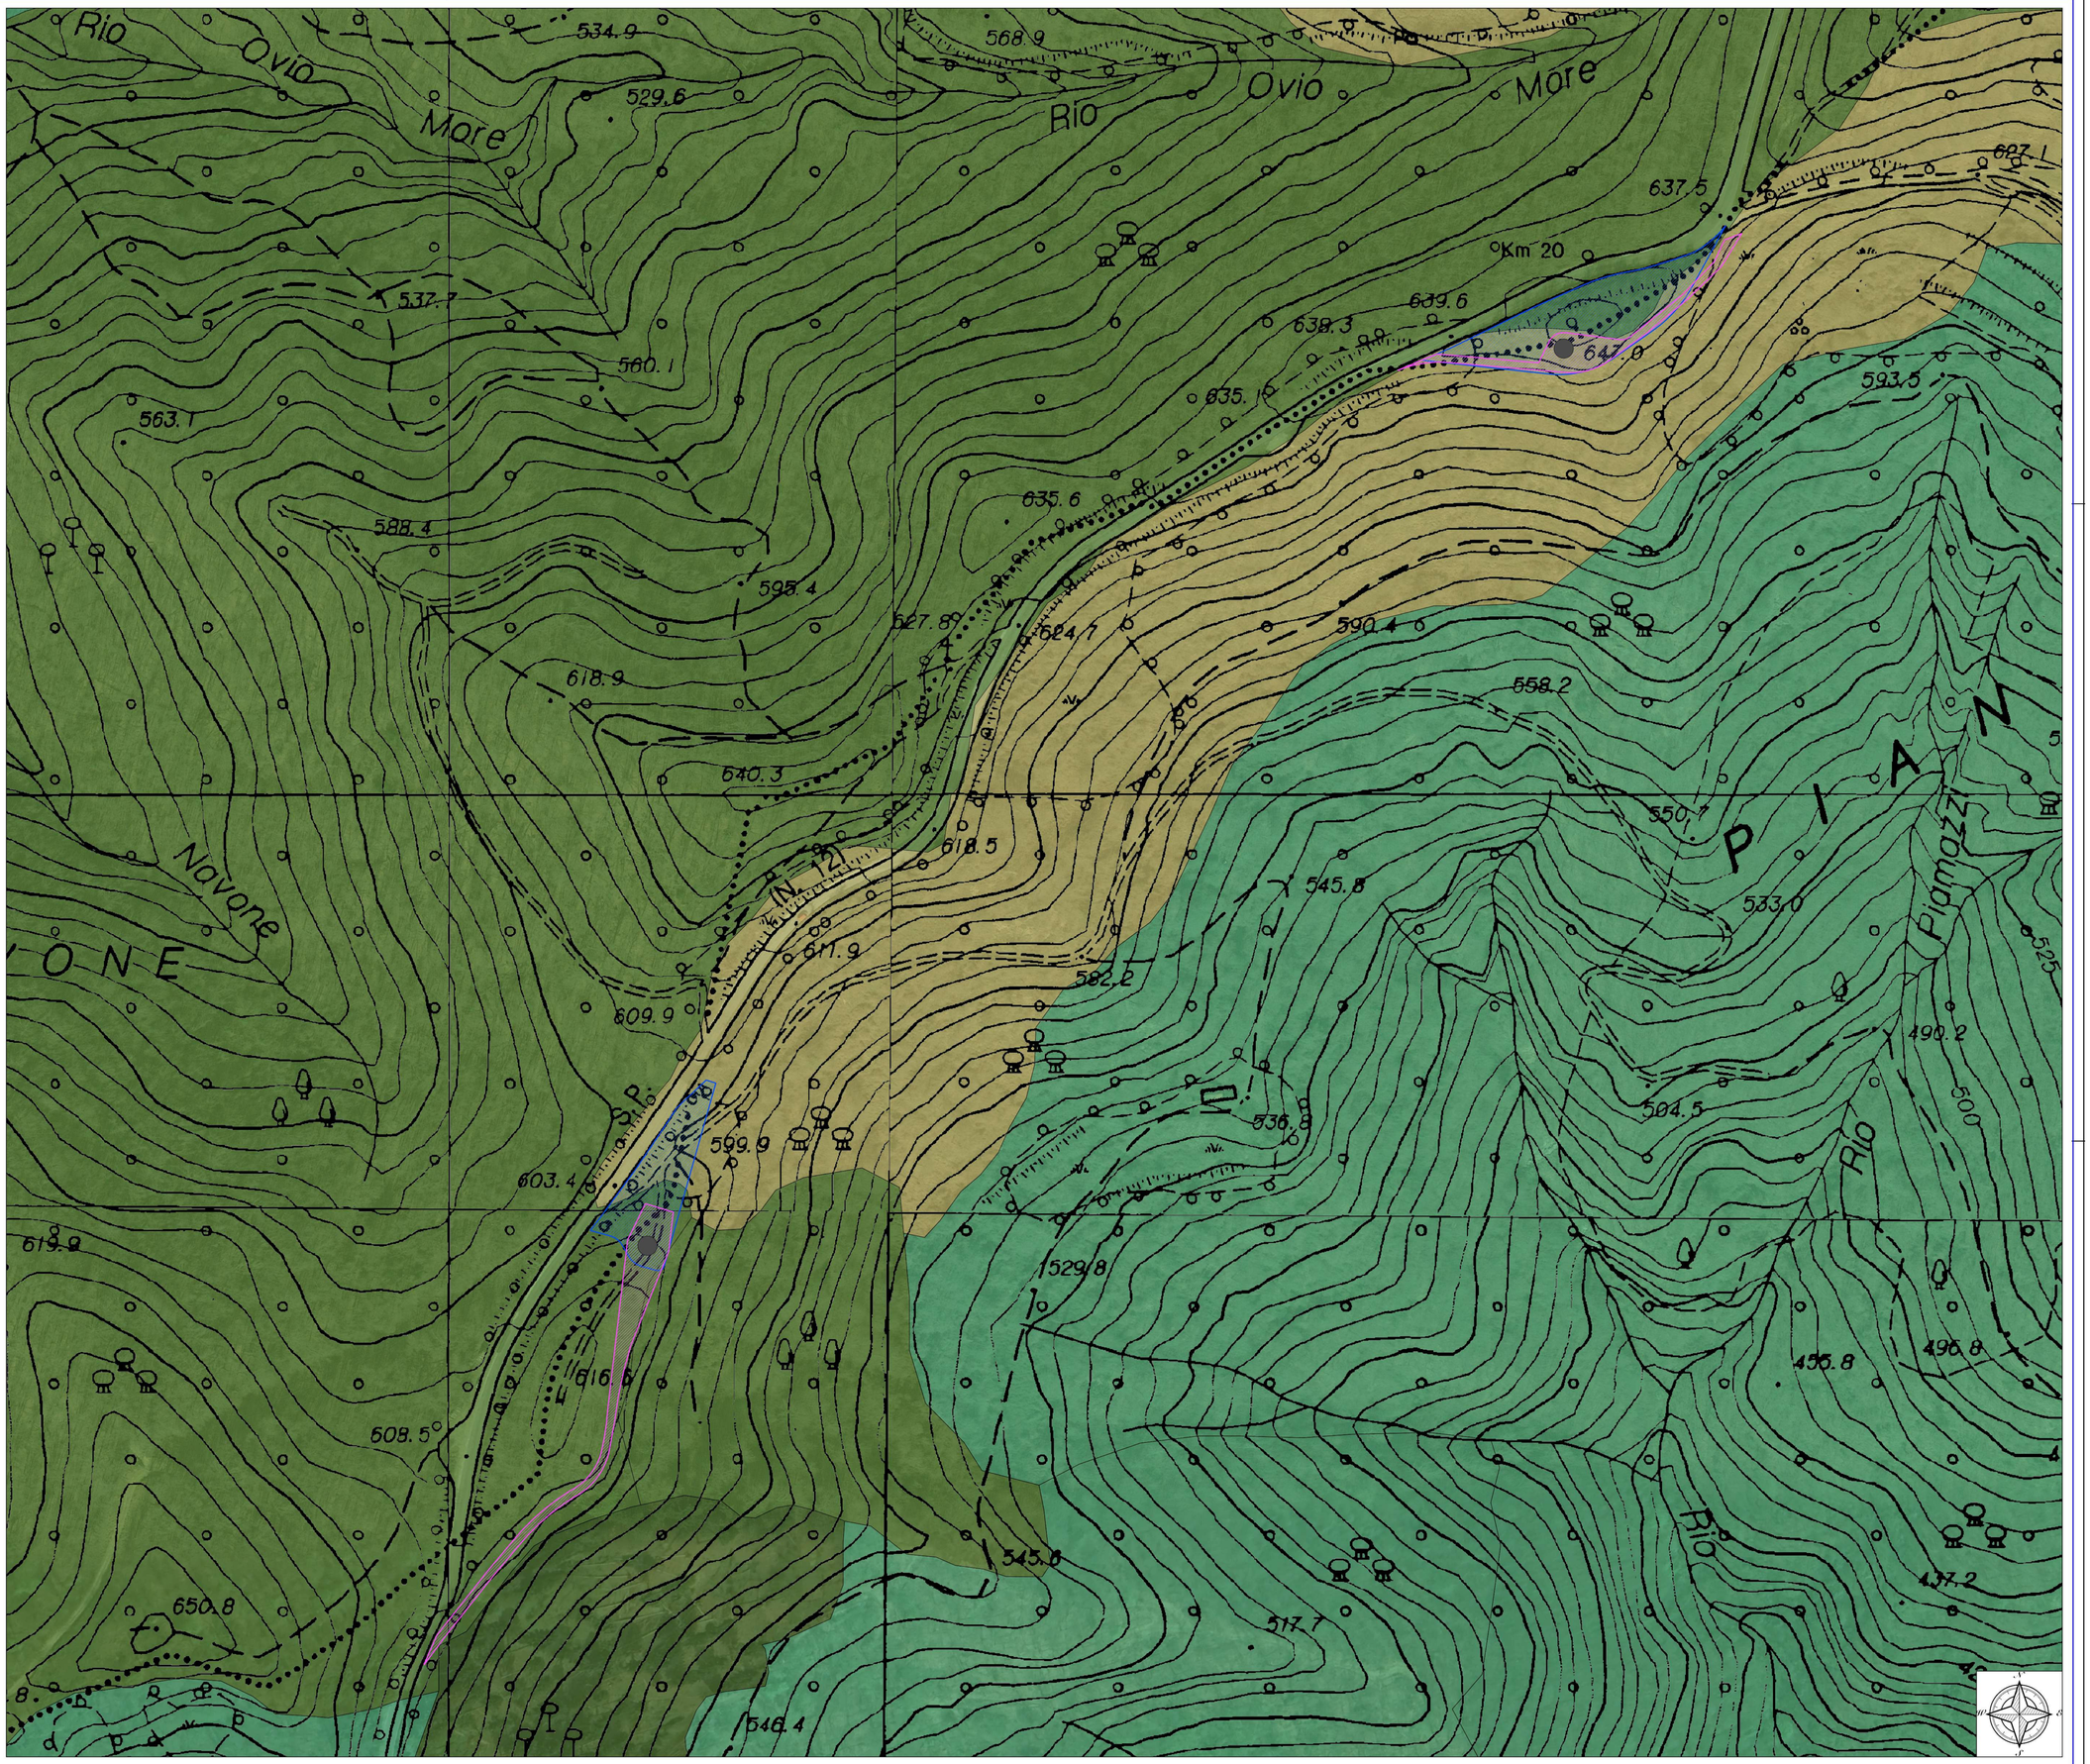

Regione Liguria	Comune Cairo Montenotte	Comune Savona	Provincia Savona

BH WIND

Parco eolico Pian del Melo - 9 MW

Sottrazione di aree boscate	TAV. 27

Progetto definitivo	IL PROGETTISTA
Comuni Cairo Montenotte e Savona	
Località Pian del Melo	
Rev. 00 - Giugno 2025	
Scala 1:1.000	
Bissi Marco 01.08.2025 14:49:38 GMT+02:00	

BH Wind S.r.l.

Via Zara, 5
23100 Sondrio (SO)
tel. + 39 0342.211159
fax + 39 0342.517163

www. bissiholding.com - info@bissiholding.com
C.F. - P.Iva 01055440141
R.E.A. SO - 79322
Con Unico Socio

Società soggetta all'attività di direzione e coordinamento di Bissi Holding S.p.A.