
Spaccato interno della navicella




Coordinate aerogeneratori		
	Latitudine	**Longitudine**
WTG01	*44° 22' 39.57" N*	*8° 22' 40.37" E*
WTG01	*44° 22' 25.92" N*	*8° 22' 21.22" E*

I valori indicati nella tavola, relativi alle dimensioni delle fondazioni, alla profondità di posa e ai plinti di ancoraggio, hanno carattere indicativo e preliminare. I valori definitivi saranno determinati e validati in fase esecutiva, sulla base di analisi tecniche più approfondite

Prospetto laterale Scala 1:500

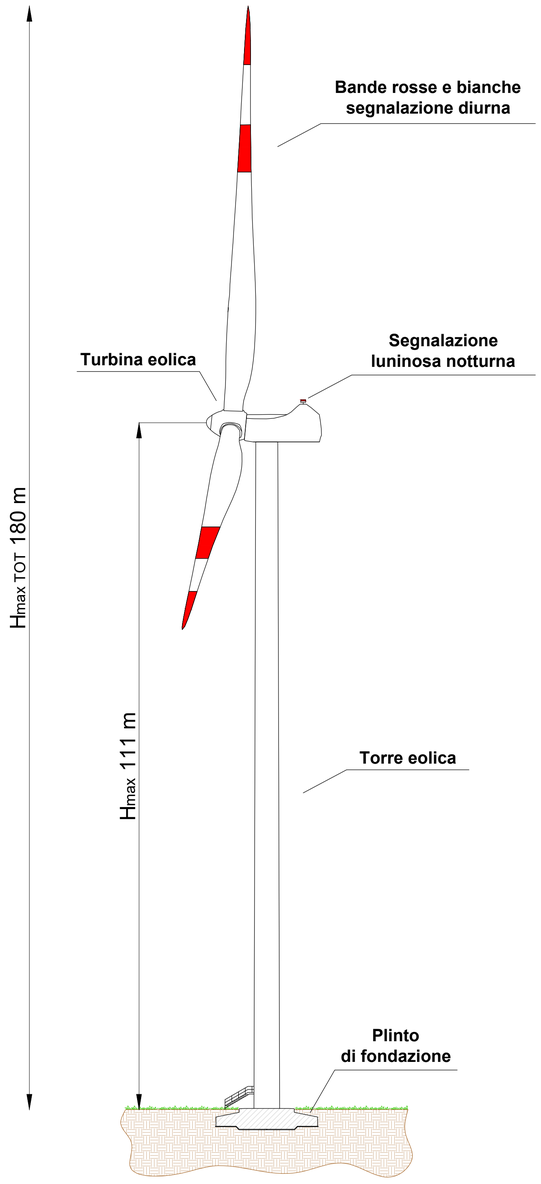

Prospetto frontale Scala 1:500

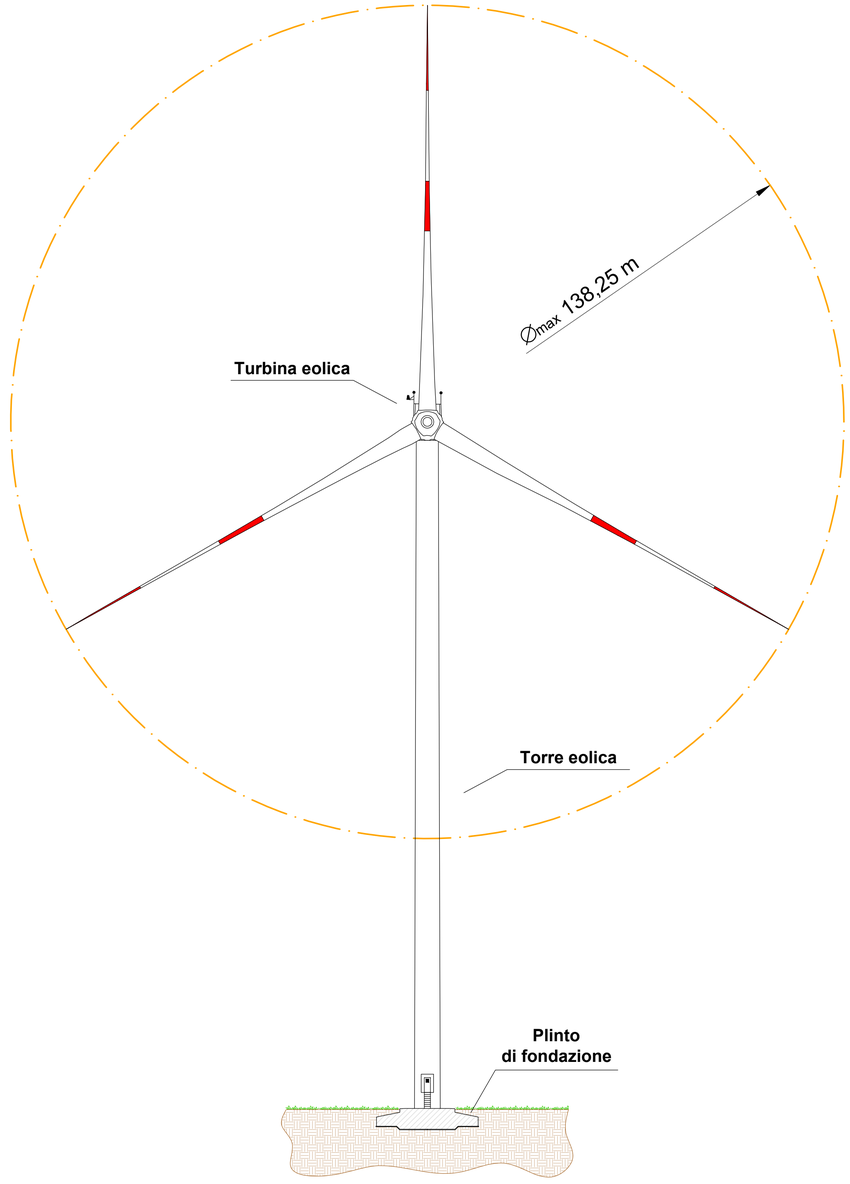

Regione Liguria | Comune Cairo Montenotte | Comune Savona | Provincia Savona

Parco eolico
Pian del Melo - 9 MW

Aerogeneratore tipo: prospetti e fondazione	TAV. 30

Progetto definitivo	**IL PROGETTISTA**
Comuni Cairo Montenotte e Savona	
Località Pian del Melo	
Rev. 00 - Giugno 2025	
Scala varie	


Bissi Marco
01.08.2025
14:49:38
GMT+02:00

ORDINE DEGLI INGEGNERI DELLA PROVINCIA DI CUNEO
A1945 Dott. Ing. Sommale Marco

ORDINE DEGLI INGEGNERI DELLA PROVINCIA DI CUNEO
A1758 Dott. Ing. Daniele Pirra

BH Wind s.r.l.
Via Zara, 5
23100 SONDRIO
tel.+39.0342.211159
fax. +39.0342.517163
www.bissiholding.com - info@bissiholding.com
C.F. - P.Iva. 01055440141
R.E.A. SO - 79322
Con Unico Socio
Società soggetta all'attività di direzione e coordinamento di Bissi Holding S.p.A.

Fondazione Scala 1:200

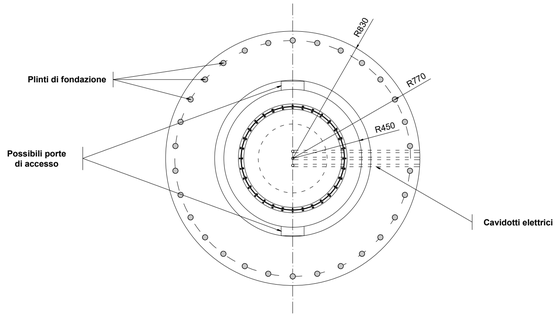

Fondazione Scala 1:200

