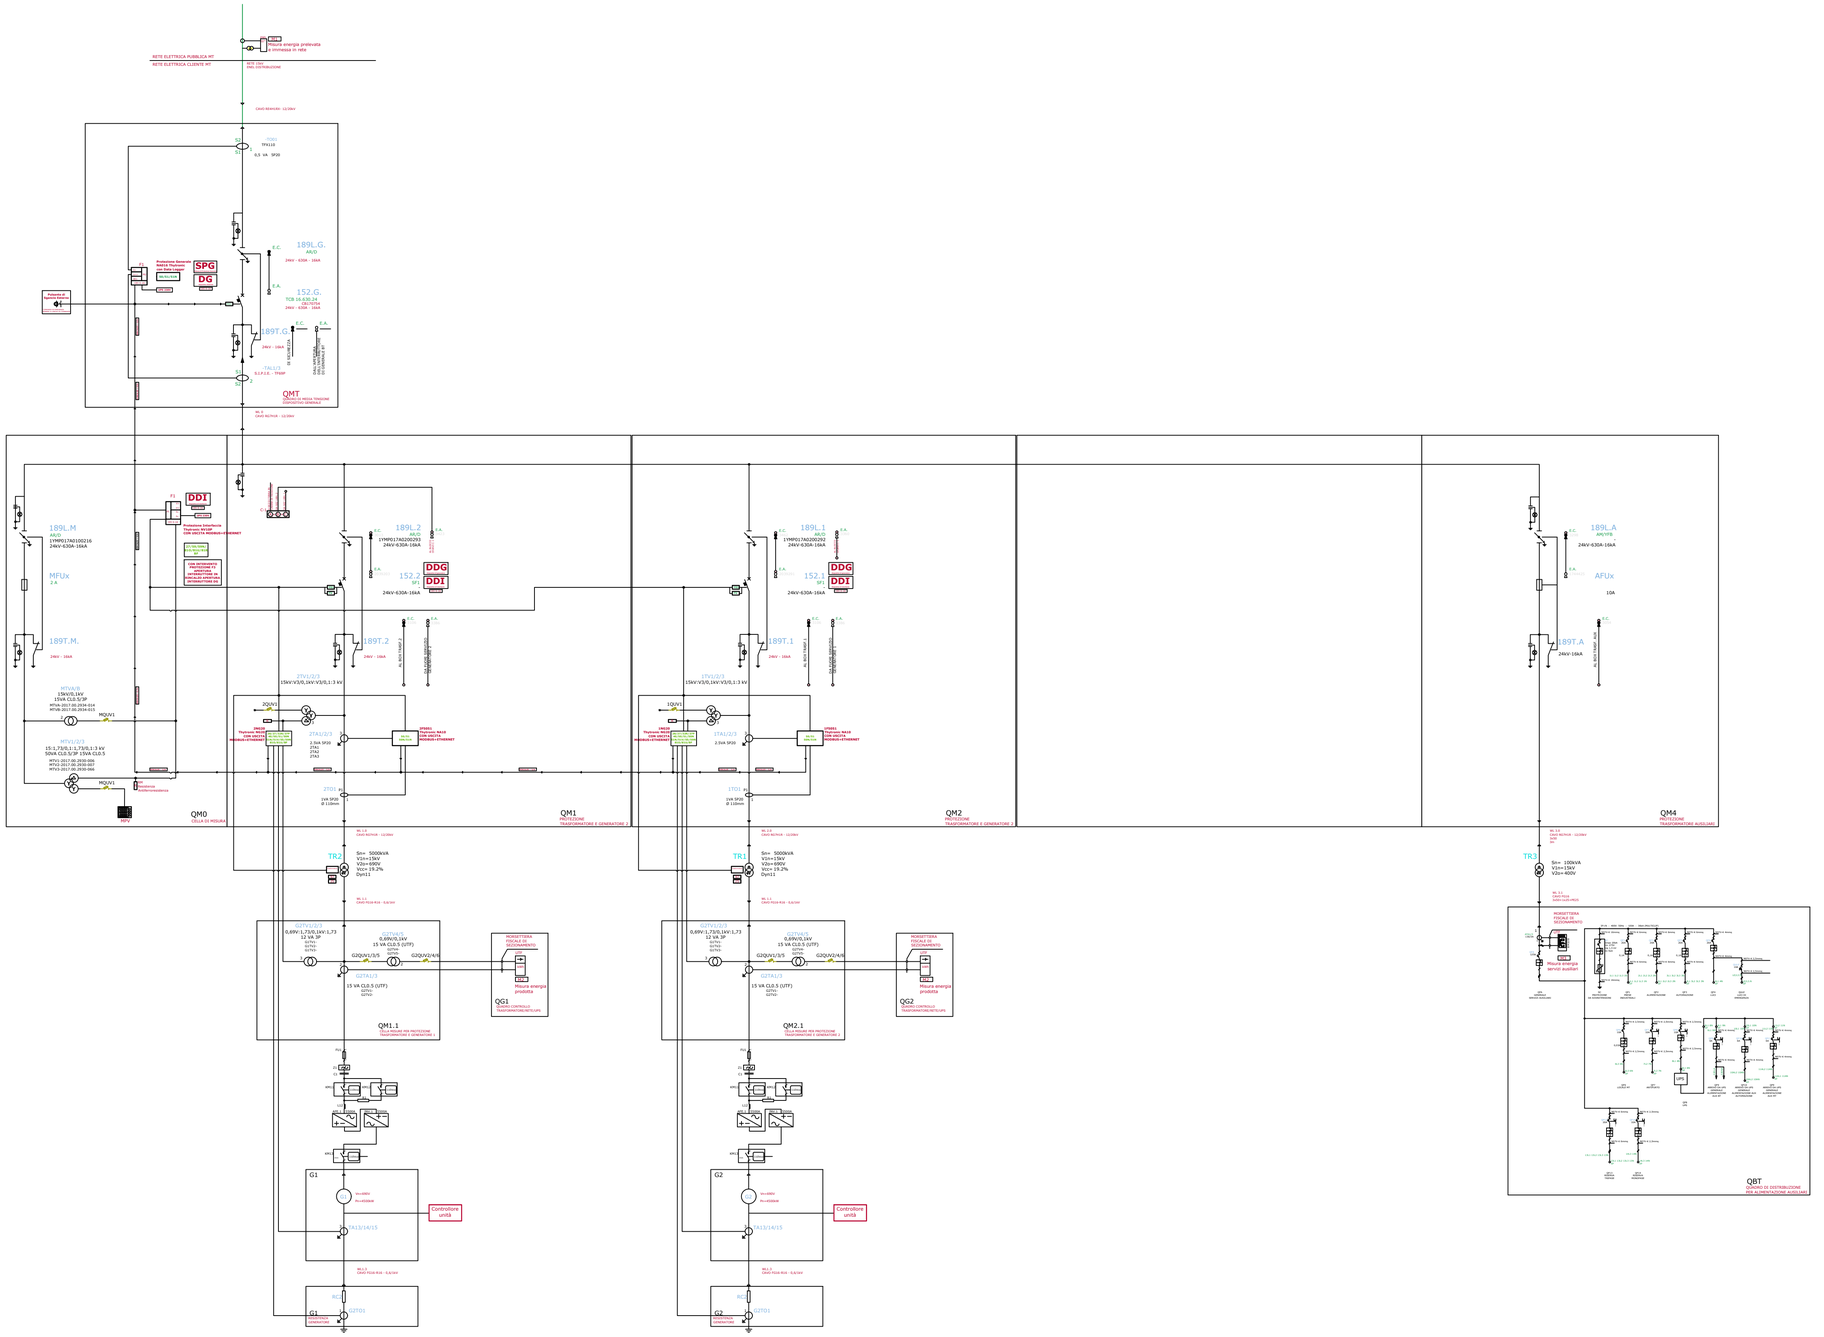


Regione Liguria

Comune Cairo Montenotte

Comune Savona

Provincia Savona

Parco eolico Pian del Melo - 9 MW

Schema elettrico

Schema elettrico unifilare

TAV. 34.a

Progetto definitivo	**IL PROGETTISTA**
Comuni Cairo Montenotte e Savona	
Località Pian del Melo	
Rev. 00 - Giugno 2025	
Scala -	

Bissi Marco
04.08.2025
14:25:05
GMT+02:00

ORDINE DEGLI INGEGNERI DELLA PROVINCIA DI CUNEO
A1348 Dott. Ing. Simone Viara

ORDINE DEGLI INGEGNERI DELLA PROVINCIA DI CUNEO
A1758 Dott. Ing. Daniele Pirra

BH Wind s.r.l.
Via Zara, 5
23100 SONDRIO
tel.+39.0342.211159
fax. +39.0342.517163
www.bissiholding.com - info@bissiholding.com
C.F. - P.Iva. 01055440141
R.E.A. SO - 79322
Con Unico Socio
Società soggetta all'attività di direzione e coordinamento di Bissi Holding S.p.A.

Regione Liguria	Comune Cairo Montenotte	Comune Savona	Provincia Savona

Parco eolico Pian del Melo - 9 MW

Schema elettrico

Schema elettrico a blocchi

TAV. 34.b

Progetto definitivo
Comuni Cairo Montenotte e Savona
Località Pian del Melo
Rev. 00 - Giugno 2025
Scala -

IL PROGETTISTA

ORDINE DEGLI INGEGNERI DELLA PROVINCIA DI CUNEO
A1949 Dott. Ing. Samuele Viara

ORDINE DEGLI INGEGNERI DELLA PROVINCIA DI CUNEO
A1758 Dott. Ing. Daniele Pirra

BH Wind s.r.l.
Via Zara, 5
23100 SONDRIO
tel. +39.0342.211159
fax. +39.0342.517163

www.bissiholding.com - info@bissiholding.com
C.F. - P.Iva. 01055440141
R.E.A. SO - 79322
Con Unico Socio

Società soggetta all'attività di direzione e coordinamento di Bissi Holding S.p.A.

