

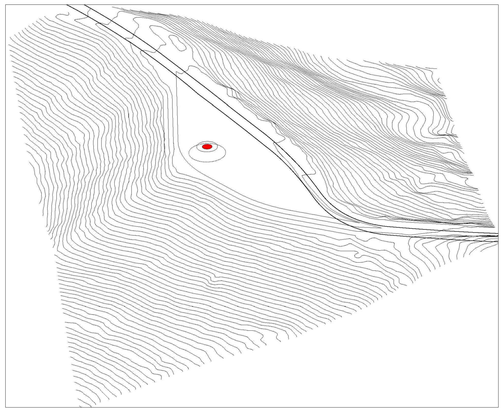


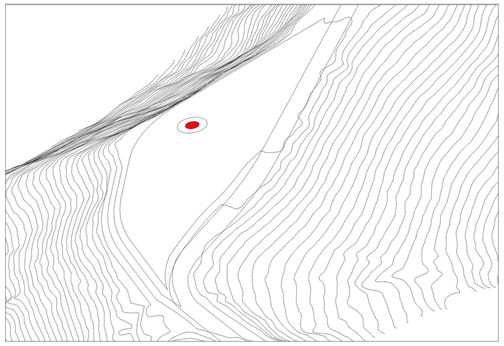

WTG 02 _ MODELLAZIONE MORFOLOGICA PER LA REALIZZAZIONE DELLA PIAZZOLA DI MONTAGGIO

WTG 03 _ MODELLAZIONE MORFOLOGICA PER LA REALIZZAZIONE DELLA PIAZZOLA DI MONTAGGIO

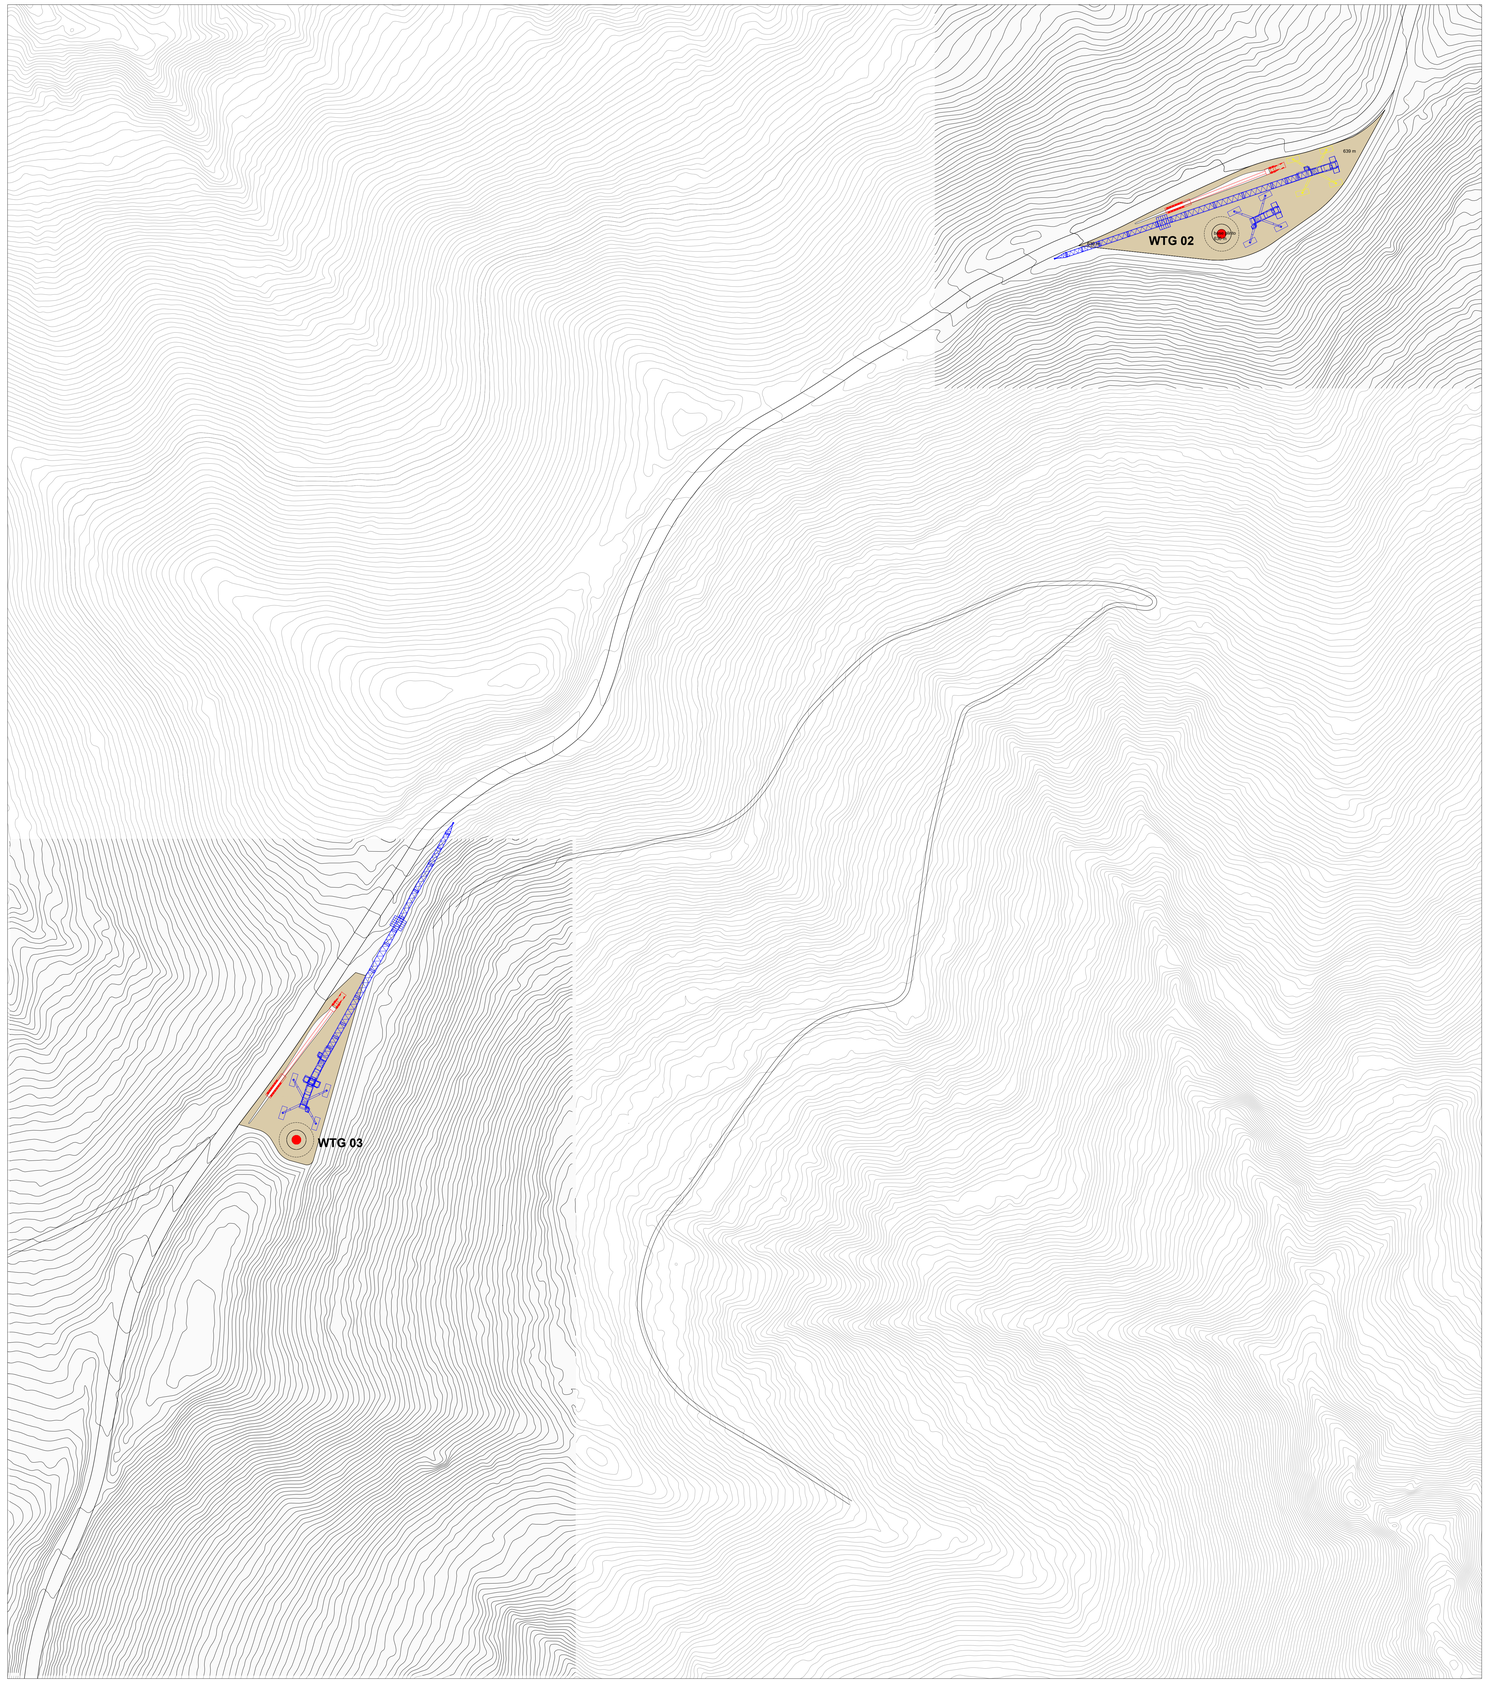

Regione Liguria | Comune Cairo Montenotte | Comune Savona | Provincia Savona

Parco eolico Pian del Melo - 9 MW

Planimetria di insieme fase di montaggio	TAV. 35

Progetto definitivo

Comuni Cairo Montenotte e Savona

Località Pian del Melo

Rev. 00 - Giugno 2025

Scala 1:500

Bissi Marco
04.08.2025
14:08:29
GMT+02:00

IL PROGETTISTA

Arch. Daniela Moderini
Arch. Giovanni Selano
Arch. Gustavo Vilariño

BH Wind s.r.l.
Via Zara, 5
23100 SONDRIO
tel. +39.0342.211159
fax. +39.0342.517163

www.bissiholding.com - info@bissiholding.com
C.F. - P.Iva. 01055440141
R.E.A. SO - 79322
Con Unico Socio

Società soggetta all'attività di direzione e coordinamento di Bissi Holding S.p.A.