

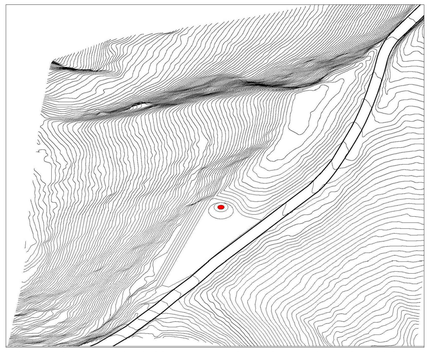



MODELLAZIONE DELLA MORFOLOGIA DELLA PIAZZOLA WTG 03 IN FASE DI MONTAGGIO

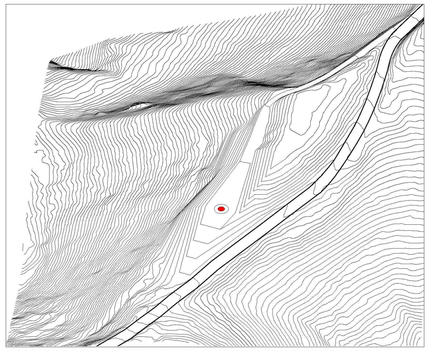


MODELLAZIONE DELLA MORFOLOGIA DELLA PIAZZOLA WTG 03 IN FASE DI ESERCIZIO

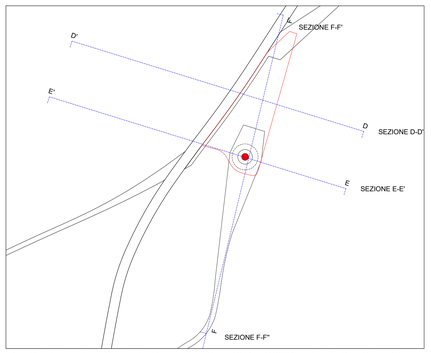


SEZIONI DELLA PIAZZOLA WTG 03 IN FASE MONTAGGIO (ROSSO) E DI ESERCIZIO (NERO)

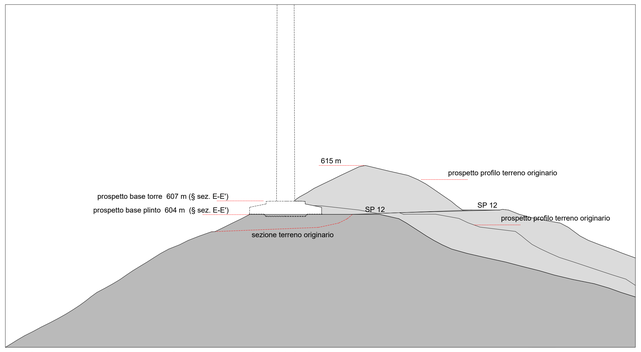


SEZIONE D-D' _ PIAZZOLA DELLA WTG 03 IN FASE DI MONTAGGIO Scala 1:500

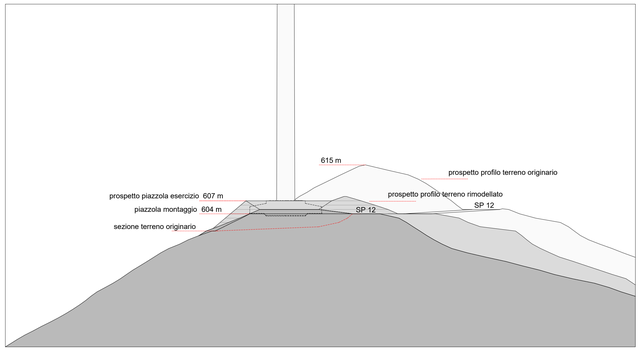


SEZIONE D-D' _ PIAZZOLA DELLA WTG 03 IN FASE DI ESERCIZIO POST RIPRISTINI Scala 1:500

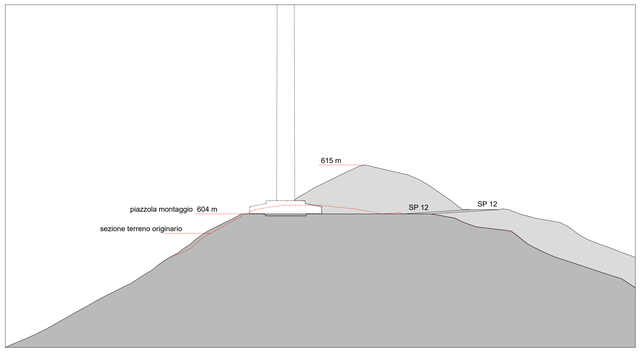


SEZIONE E-E' _ PIAZZOLA DELLA WTG 03 IN FASE DI MONTAGGIO Scala 1:500

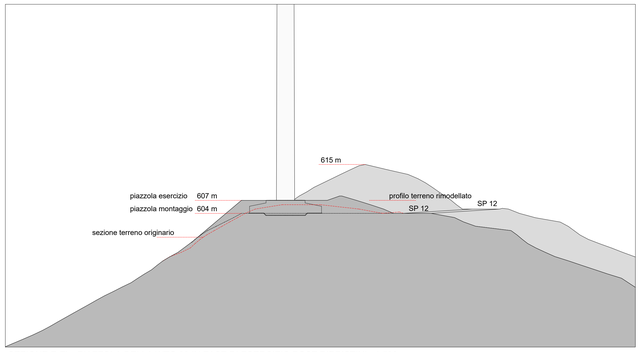

SEZIONE E-E' _ PIAZZOLA DELLA WTG 03 IN FASE DI ESERCIZIO POST RIPRISTINI 1:500

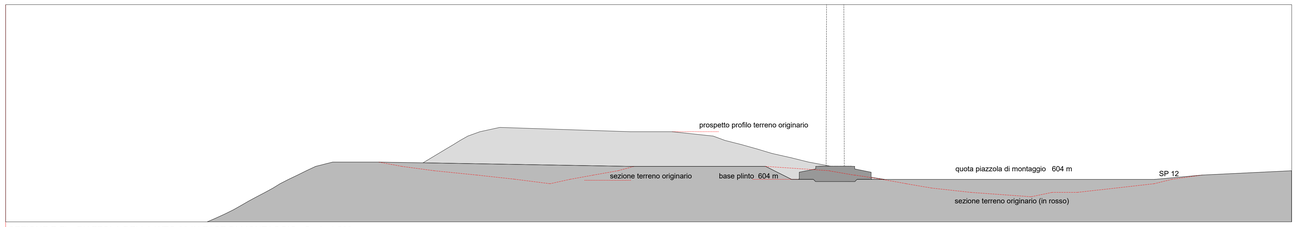

SEZIONE F-F' _ PIAZZOLA DELLA WTG 03 IN FASE DI MONTAGGIO Scala 1:500

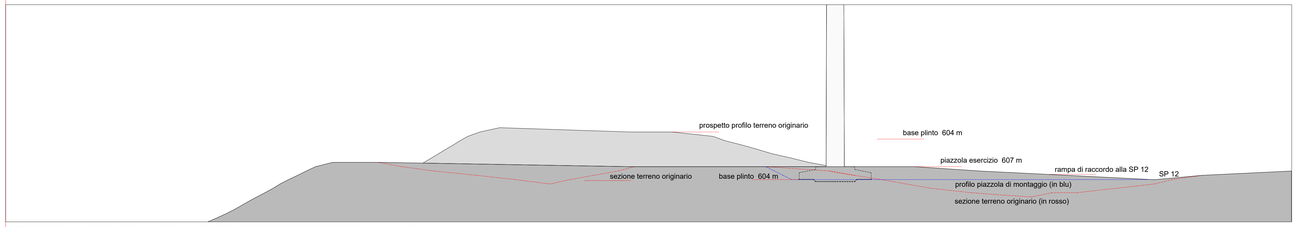

SEZIONE F-F' _ PIAZZOLA DELLA WTG 03 IN FASE DI ESERCIZIO POST RIPRISTINI Scala 1:500



PLANIMETRIA DELLA PIAZZOLA DELLA WTG 03 IN FASE DI MONTAGGIO Scala 1:500



PLANIMETRIA DELLA PIAZZOLA DELLA WTG 03 IN FASE DI ESERCIZIO POST RIPRISTINI Scala 1:500

Regione Liguria

Comune Cairo Montenotte

Comune Savona

Provincia Savona

Parco eolico Pian del Melo - 9 MW

WTG 03: fasi di montaggio e di esercizio post ripristini	TAV. 38

Progetto definitivo	**I PROGETTISTI:**
Comuni Cairo Montenotte e Savona	**arch. Daniela Moderini** **arch. Giovanni A. Selano** **arch. Gustavo A. Vilariño**
Località Pian del Melo	
Rev. 00 - Giugno 2025	
Scala 1:500 _ 1:200	
Bissi Marco 04.08.2025 14:08:29 GMT+02:00	

BH Wind s.r.l.
Via Zara, 5
23100 SONDRIO
tel.+39.0342.211159
fax. +39.0342.517163
www.bissiholding.com - info@bissiholding.com
C.F. - P.Iva. 01055440141
R.E.A. SO - 79322
Con Unico Socio
Società soggetta all'attività di direzione e coordinamento di Bissi Holding S.p.A.