
Legenda

Infrastrutture in progetto


- Piazzola di montaggio aerogeneratore
- Fondazioni WTG
- Cabina elettrica
- Cavidotto WTG03 - WTG02
- Cavidotto WTG02 - Cabina elettrica

Sulle Linea Guida per l'applicazione del § 5.1.3 dell'Allegato al DM 29.05.08 "Distanza di prima approssimazione (DPA) da linee e cabine elettriche" è riportato che per un cavo interrato di sezione 240 mmq e In di 441 A, la fascia di rispetto raggiunge i 0,90 m.
I cavidotti che vengono posati per la realizzazione di questo progetto sono di sezione e In inferiore rispetto ai valori sopra riportati.
Per tale ragione, essendo questi posti ad una profondità non inferiore a 1 metro, è garantito il rispetto della DPA.

Elettrodotto WTG03 - WTG02

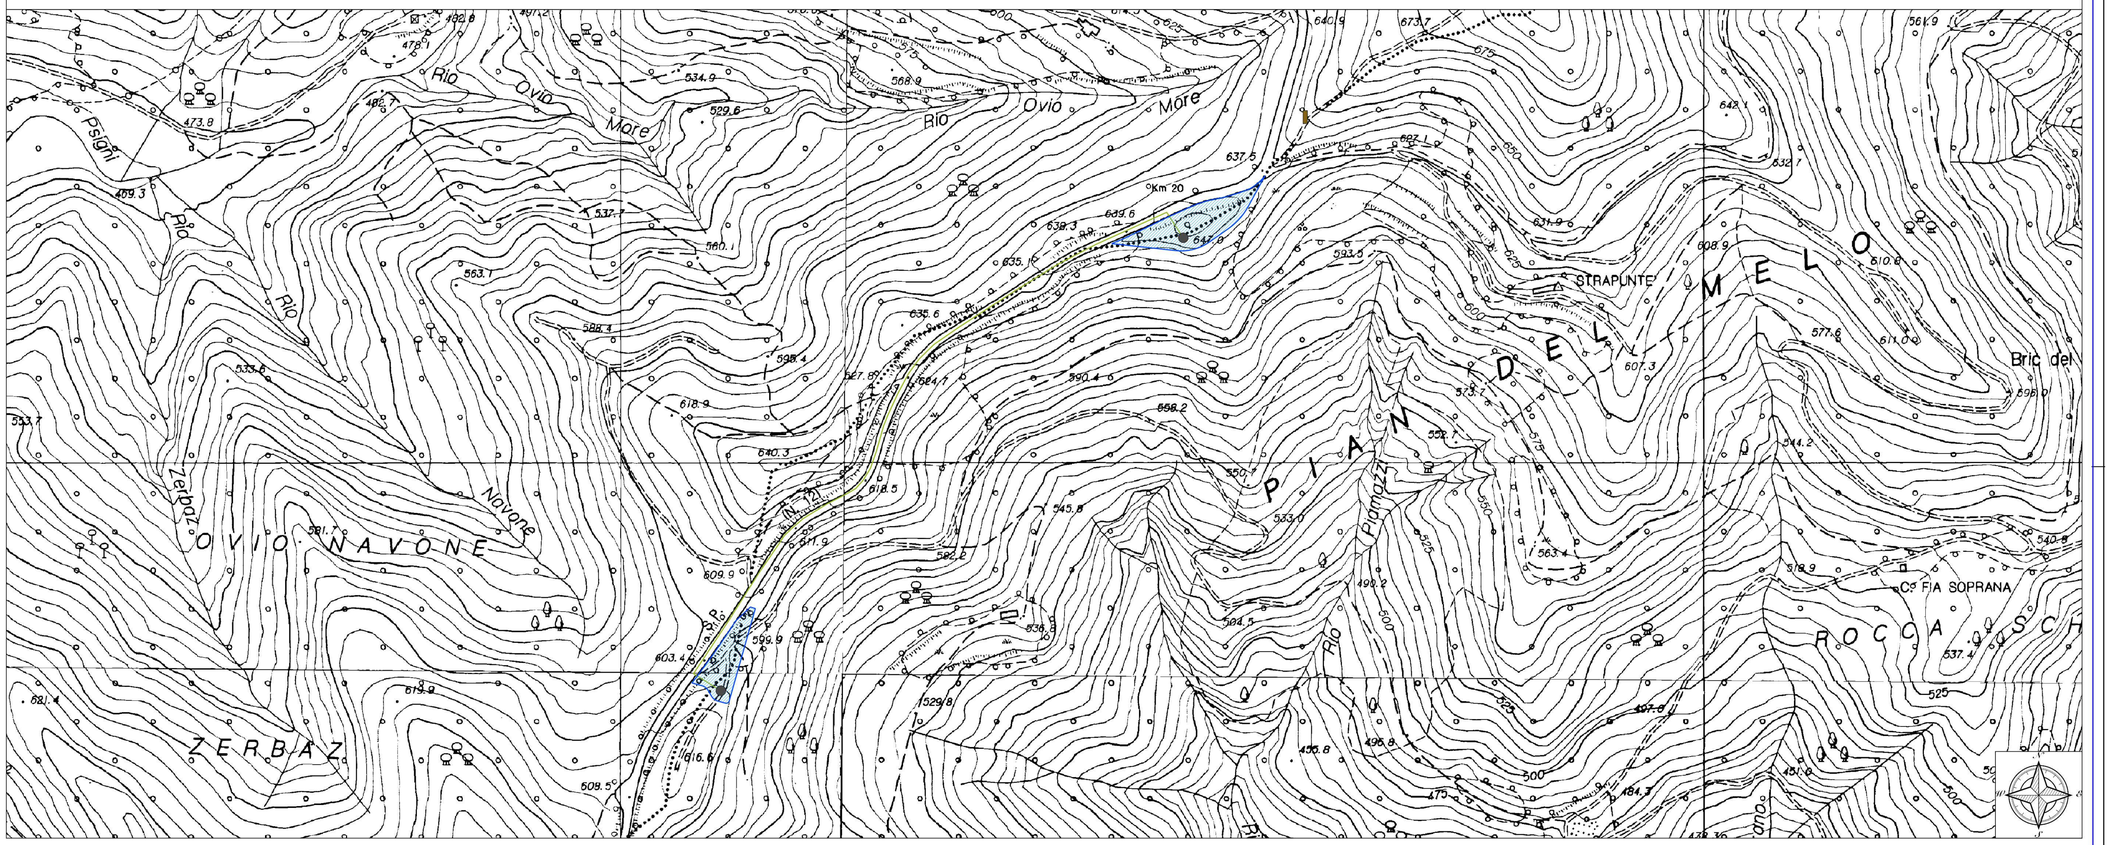

Elettrodotto WTG02 - Cabina elettrica di consegna

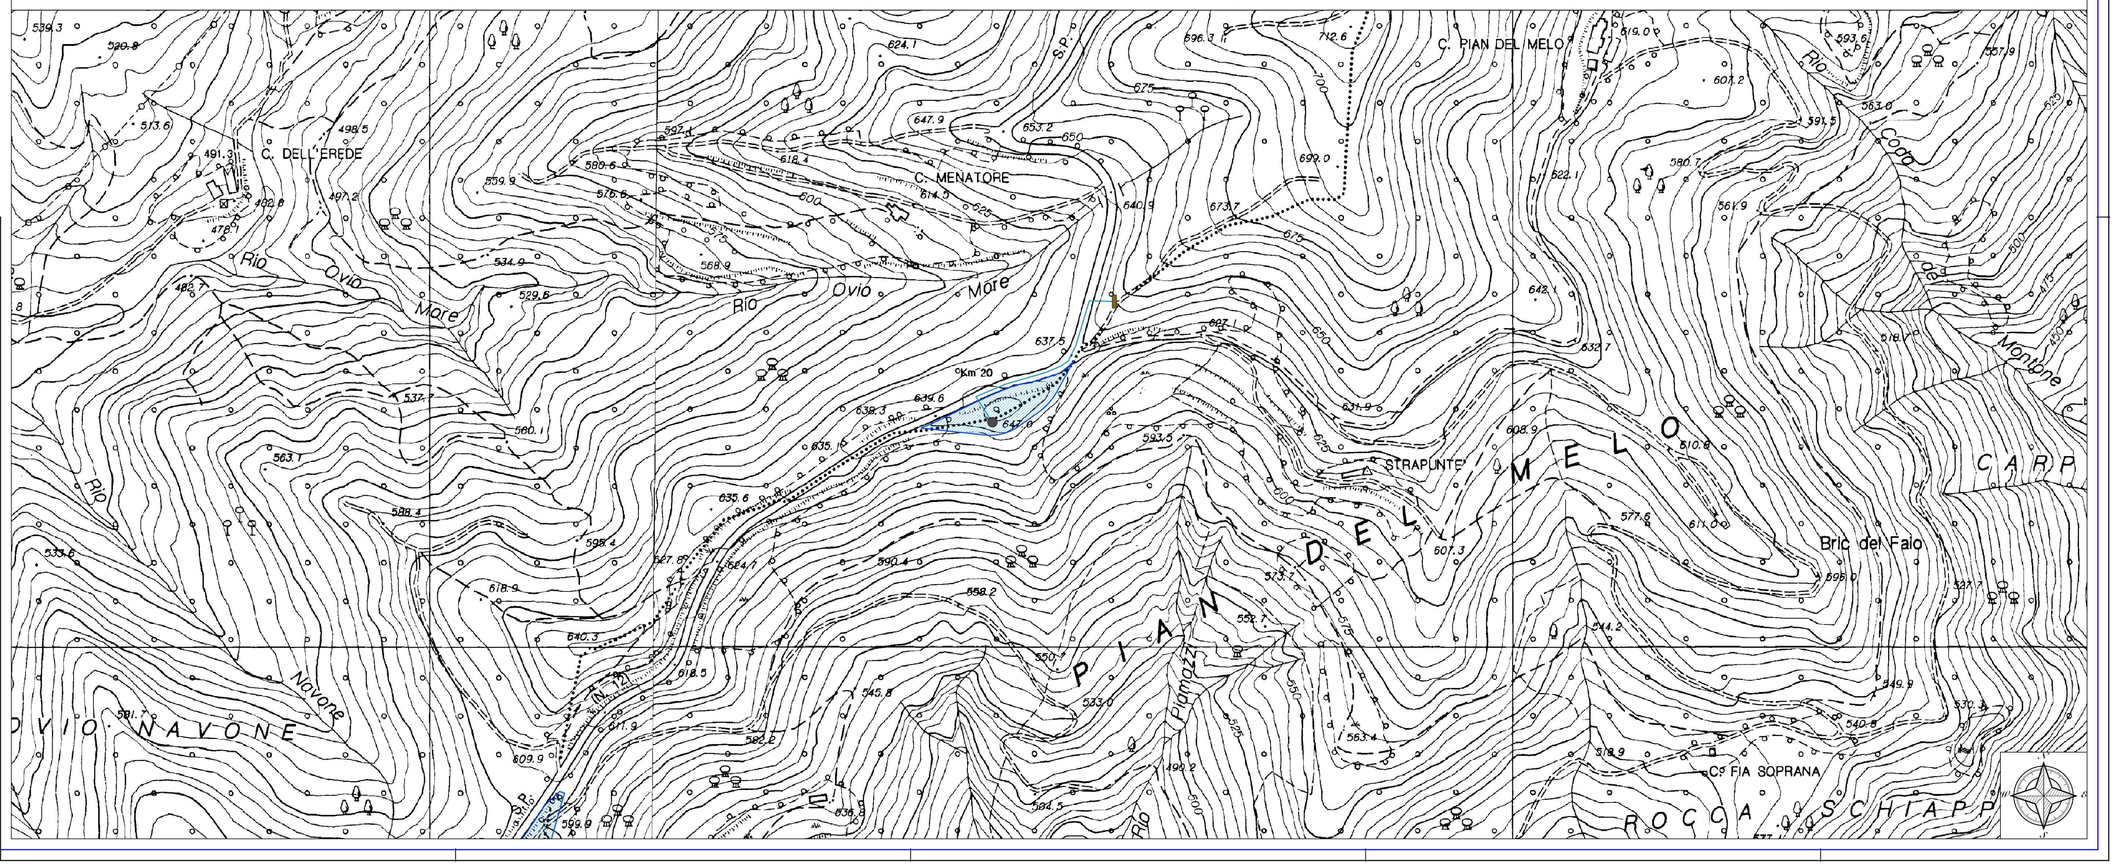

Regione Liguria	Comune Cairo Montenotte	Comune Savona	Provincia Savona

BH WIND

Parco eolico Pian del Melo - 9 MW

Planimetria elettrodotto	TAV. 40.a

Progetto definitivo	IL PROGETTISTA
Comuni Cairo Montenotte e Savona	
Località Pian del Melo	
Rev. 00 - Giugno 2025	
Scala 1:2.000	

Bissi Marco
04.06.2025
14:27:33
GMT+02:00

BH Wind S.r.l.

Via Zara, 5
23100 Sondrio (SO)
tel. + 39 0342.211159
fax + 39 0342.517163

www. bissiholding.com - info@bissiholding.com
C.F. - P.Iva 01055440141
R.E.A. SO - 79322
Con Unico Socio

Società soggetta all'attività di direzione e coordinamento di Bissi Holding S.p.A.

Elettrodotto Cabina elettrica di consegna - Cabina primaria


Legenda

Infrastrutture in progetto

- Piazzola di montaggio aerogeneratore
- Fondazioni WTG
- Cabina elettrica/ minobx
- Cabina elettrica a torre già esistente
- Cavidotto di consegna
- Cavidotto di consegna - proposta alternativa

Sulle Linea Guida per l'applicazione del § 5.1.3 dell'Allegato al DM 29.05.08 "Distanza di prima approssimazione (DPA) da linee e cabine elettriche" è riportato che per un cavo interrato di sezione 240 mmq e In di 441 A, la fascia di rispetto raggiunge i 0,90 m.
I cavidotti che vengono posati per la realizzazione di questo progetto sono di sezione e In inferiore rispetto ai valori sopra riportati.
Per tale ragione, essendo questi posti ad una profondità non inferiore a 1 metro, è garantito il rispetto della DPA.

La Società propone di utilizzare il ponte esistente per l'attraversamento dell'autostrada, escludendo quindi l'impiego del cunicolo tecnico (TOC). Questa scelta è motivata dal fatto che l'utilizzo del TOC comporterebbe opere più complesse e invasive, rendendo necessario intervenire in un'area con forti pendenze e difficile accessibilità. Al contrario, il passaggio sul ponte permette di semplificare l'intervento, ridurre le opere da realizzare e limitare l'impatto sul territorio.

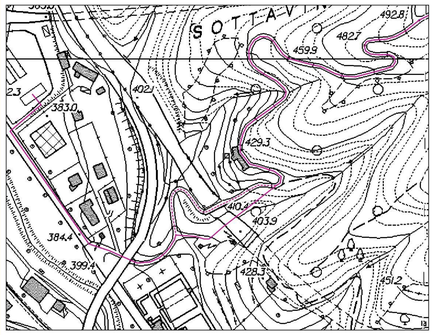

Regione Liguria | Comune Cairo Montenotte | Comune Savona | Provincia Savona

Parco eolico Pian del Melo - 9 MW

Planimetria elettrodotto	TAV. 40.b

Progetto definitivo	IL PROGETTISTA
Comuni Cairo Montenotte e Savona	
Località Pian del Melo	
Rev. 00 - Giugno 2025	
Scala 1:2.000	

BH Wind S.r.l.

Via Zara, 5
23100 Sondrio (SO)
tel. + 39 0342.211159
fax + 39 0342.517163

www. bissiholding.com - info@bissiholding.com
C.F. - P.Iva 01055440141
R.E.A. SO - 79322
Con Unico Socio

Società soggetta all'attività di direzione e coordinamento di Bissi Holding S.p.A.