


Sezione di posa di n.1 tubo corrugato su asfalto

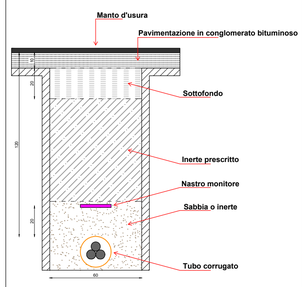


Sezione di posa di n.2 tubi corrugati su asfalto

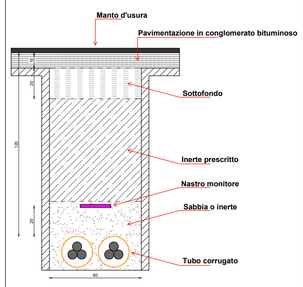


Sezione di posa di n.1 tubo corrugato su terreno

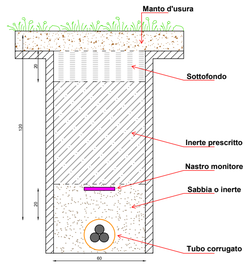


Sezione di posa di n.2 tubi corrugati su terreno

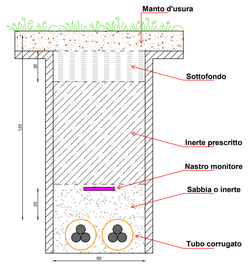


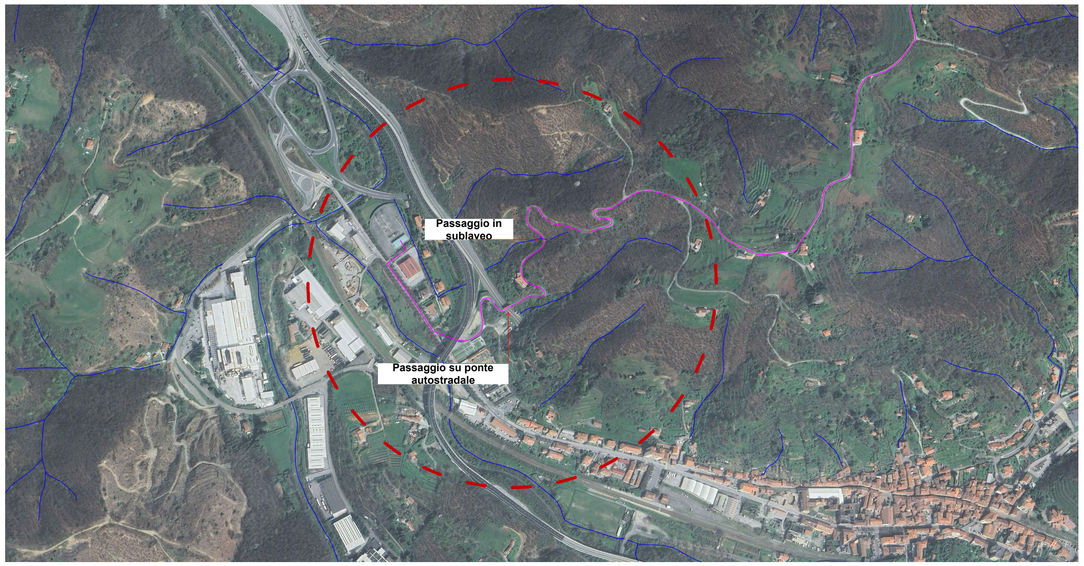


Sezione frontale posa elettrodotto con trivellazione guidata

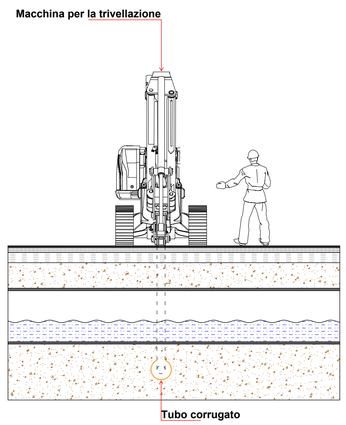


Sezione laterale posa elettrodotto con trivellazione guidata

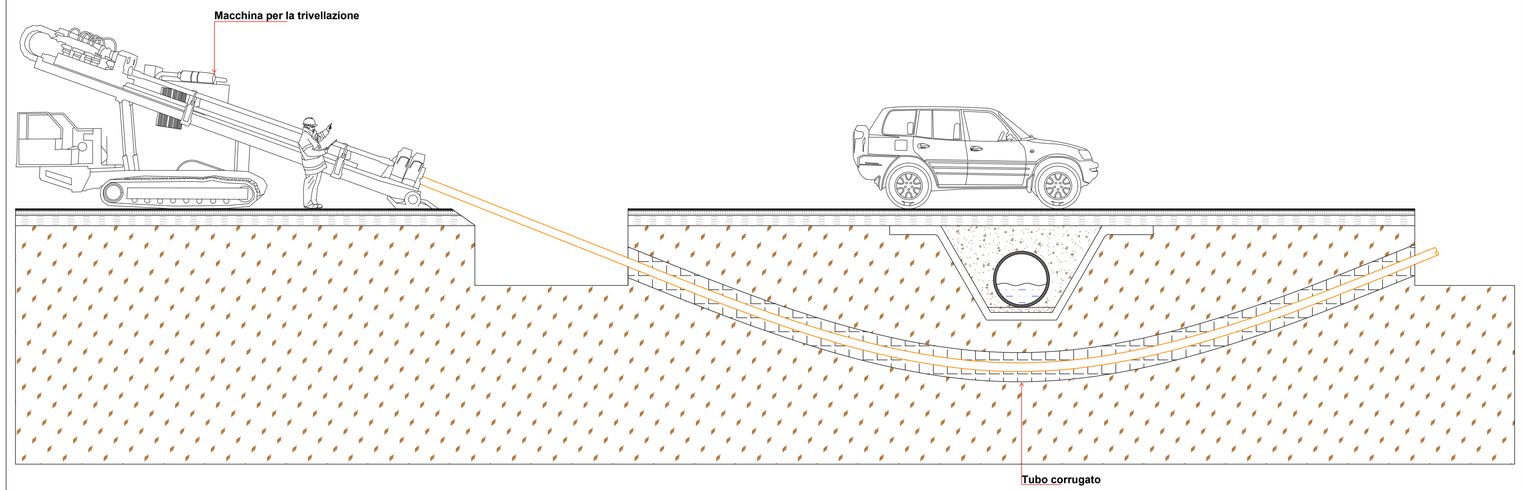

Sezione frontale posa elettrodotto su ponte autostradale

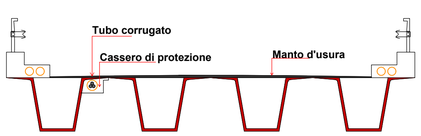

Sezione laterale posa elettrodotto su ponte autostradale

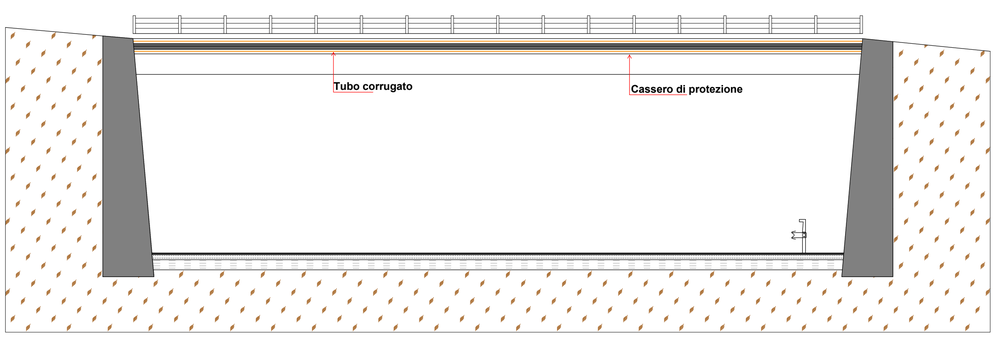

Regione Liguria	Comune Cairo Montenotte	Comune Savona	Provincia Savona

Parco eolico
Pian del Melo - 9 MW

Tipologie e posa dei cavidotti

TAV. 42

Progetto definitivo	**IL PROGETTISTA**
Comuni Cairo Montenotte e Savona	
Località Pian del Melo	
Rev. 00 - Giugno 2025	
Scala 1:2.000	

Bissi Marco
04.08.2025
14:26:48
GMT+02:00

ORDINE DEGLI INGEGNERI DELLA PROVINCIA DI CUNEO
A1945 Dott. Ing. Somale Mara

ORDINE DEGLI INGEGNERI DELLA PROVINCIA DI CUNEO
A1758 Dott. Ing. Daniele Pirra

BH Wind s.r.l.
Via Zara, 5
23100 SONDRIO
tel.+39.0342.211159
fax. +39.0342.517163
www.bissiholding.com - info@bissiholding.com
C.F. - P.Iva. 01055440141
R.E.A. SO - 79322
Con Unico Socio

Società soggetta all'attività di direzione e coordinamento di Bissi Holding S.p.A.