Legenda

Infrastrutture in progetto

- Piazzola di montaggio aerogeneratore
- Fondazioni WTG
- Area spazzata dal rotore
- Cabina elettrica/ minobx
- Cabina elettrica a torre già esistente
- Cavidotto di consegna
- Area deposito materiale temporaneo

Elementi contestuali ambiente circostante


PAI dell'Appennino Settentrionale

- P1 - Moderata propensione al dissesto
- P2 - Media propensione al dissesto
- P3a - Pericolosità elevata tipo a
- P3b - Pericolosità elevata tipo b
- P4 - Pericolosità molto elevata


PAI del Fiume Po

- Fa - Frane attive (Pericolosità molto elevata)
- Acr - Aree soggette a crolli (Pericolosità molto elevata)
- Fq - Frane quiescenti (Pericolosità elevata)
- Fs - Frane stabilizzate (Pericolosità media o moderata)
- Fd - Franosità diffusa (Pericolosità moderata)
- Dgpv - Deformazioni gravitative profonde (Pericolosità moderata)
- Pi3 - Aree a pericolosità molto elevata
- Pi2 - Aree a pericolosità elevata
- Pi1 - Aree a pericolosità media


Particolare piazzola WTG02 e cabina elettrica di consegna
Scala 1:1.000

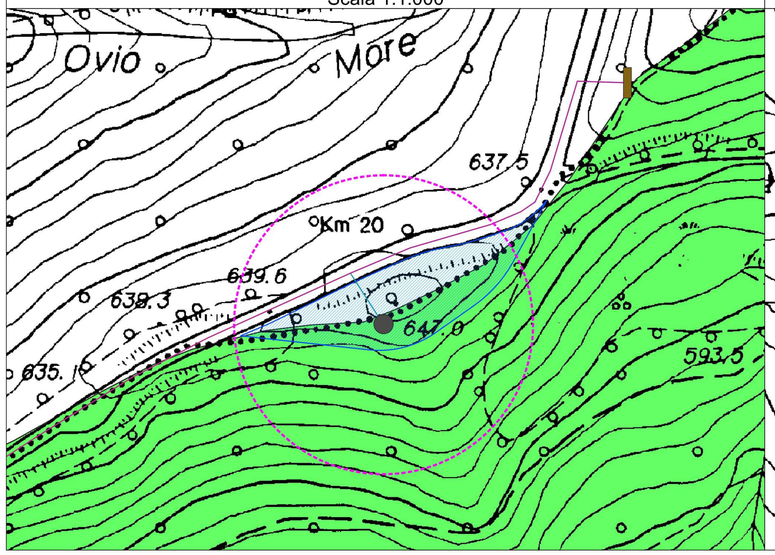


Particolare piazzola WTG03
Scala 1:1.000

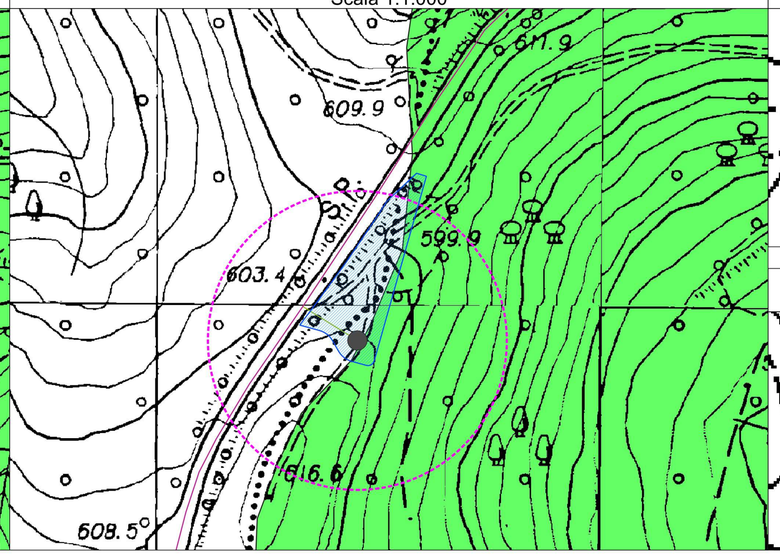


Particolare cabina elettrica a torre - già esistente
Scala 1:500

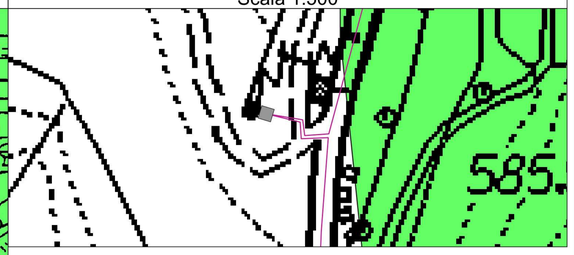

Particolare minibox - da realizzare
Scala 1:500

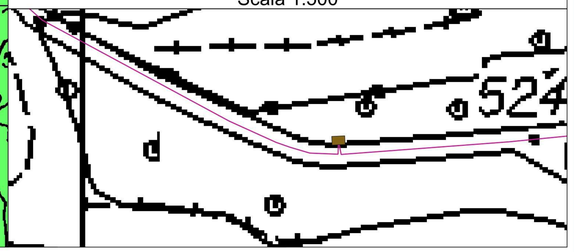

Inquadramento generale del contesto territoriale
Scala 1:10.000

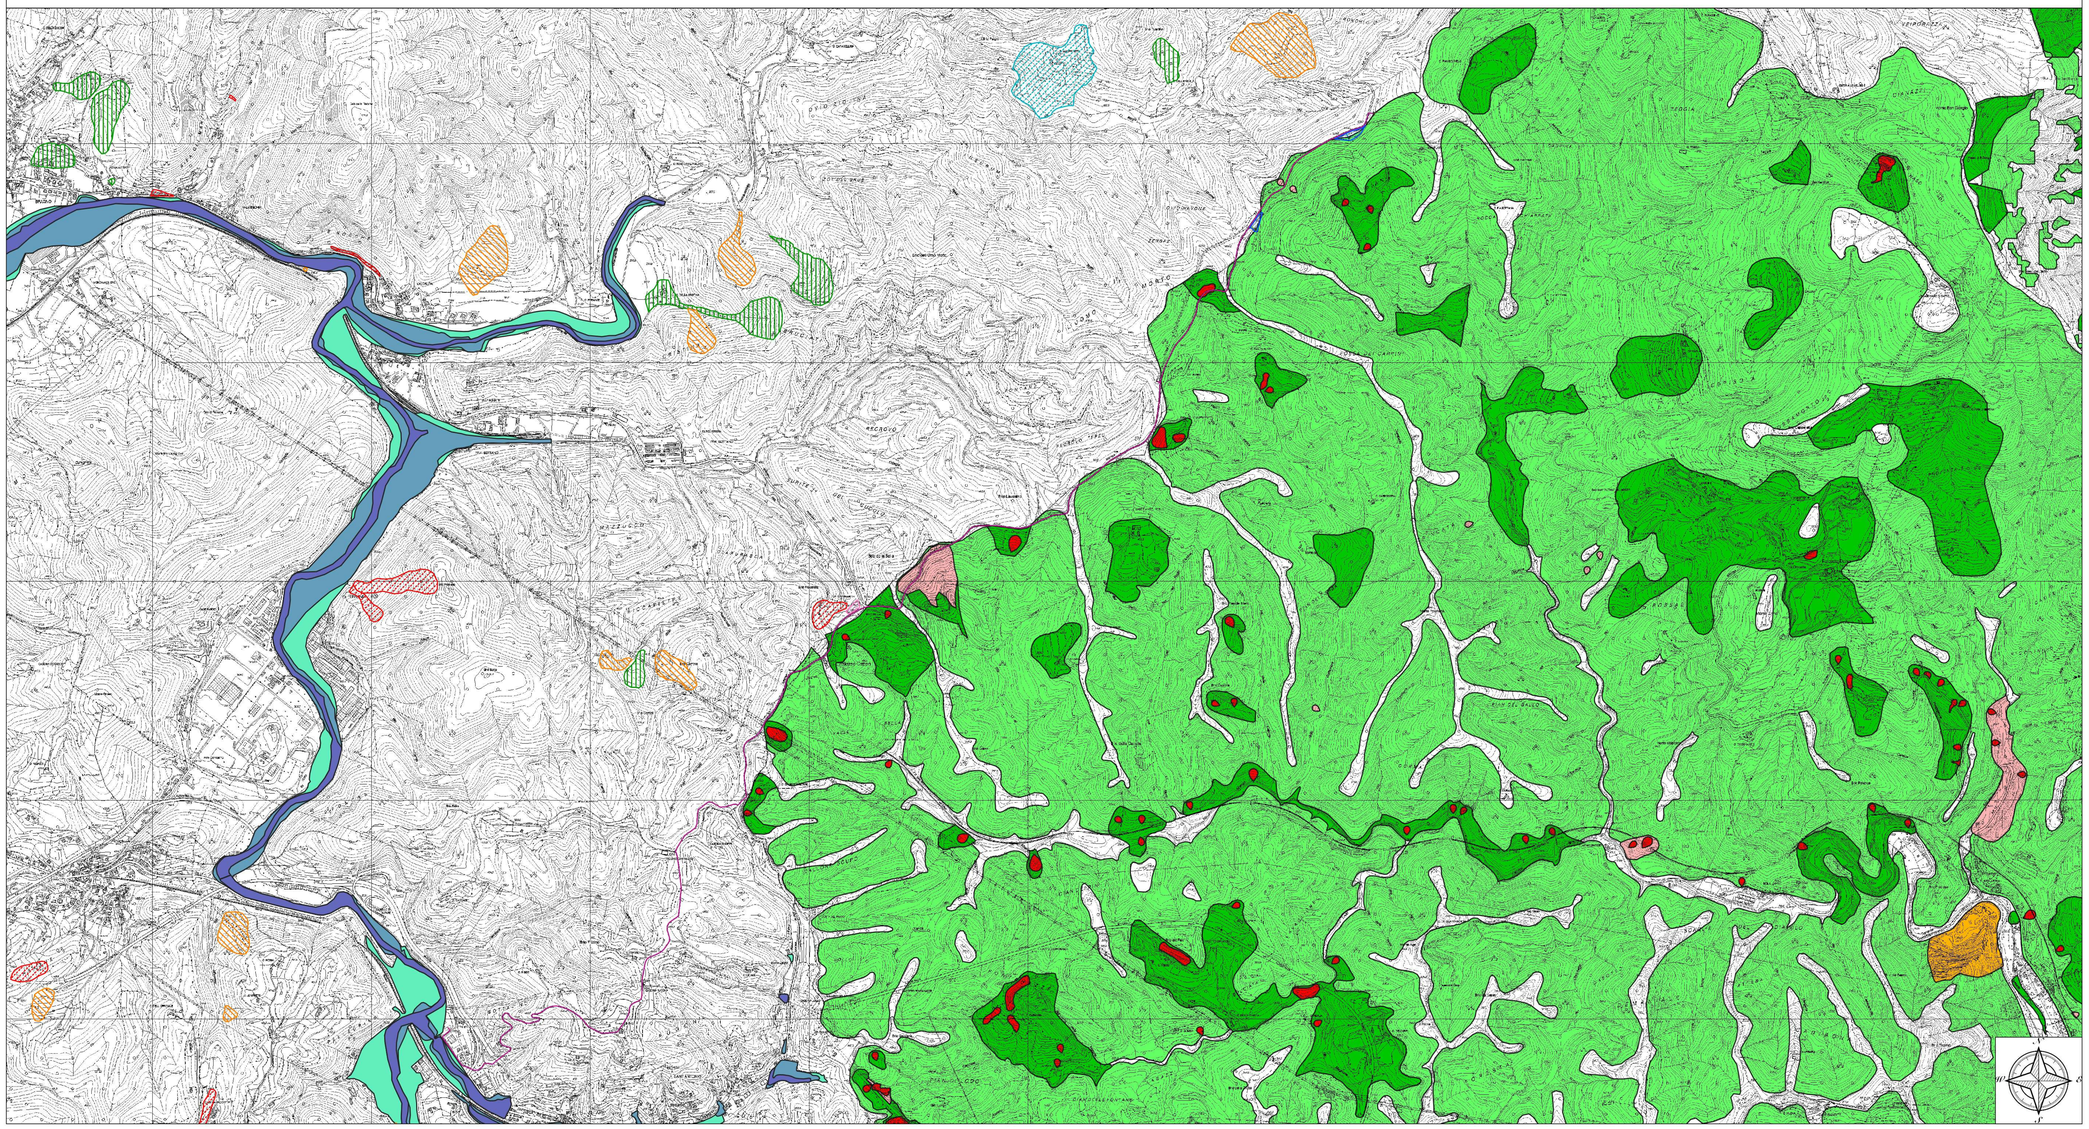

Regione Liguria	Comune Cairo Montenotte	Comune Savona	Provincia Savona

Parco eolico
Pian del Melo - 9 MW

Assetto geomorfologico	TAV. 13.a

Progetto definitivo	IL PROGETTISTA
Comuni Cairo Montenotte e Savona	
Località Pian del Melo	
Rev. 01 - Ottobre 2025	
Scala varie	

Bissi Marco
05.11.2025
17:22:37
GMT+02:00

BH Wind S.r.l.

Via Zara, 5
23100 Sondrio (SO)
tel. + 39 0342 211159
fax + 39 0342 517163

www. bissiholding.com - info@bissiholding.com
C.F. - P.Iva 01055440141
R.E.A. SO - 79322
Con Unico Socio

Società soggetta all'attività di direzione e coordinamento di Bissi Holding S.p.A.

Legenda

Infrastrutture in progetto

- Piazzola di montaggio aerogeneratore
- Fondazioni WTG
- Area spazzata dal rotore
- Cabina elettrica/ minobx
- Cabina elettrica a torre già esistente
- Cavidotto di consegna
- Area deposito materiale temporaneo

Elementi contestuali ambiente circostante


PAI dell'Appennino Settentrionale

- P1 - Moderata propensione al dissesto
- P2 - Media propensione al dissesto
- P3a - Pericolosità elevata tipo a
- P3b - Pericolosità elevata tipo b
- P4 - Pericolosità molto elevata

PAI del Fiume Po

- Fa - Frane attive (Pericolosità molto elevata)
- Acr - Aree soggette a crolli (Pericolosità molto elevata)
- Fq - Frane quiescenti (Pericolosità elevata)
- Fs - Frane stabilizzate (Pericolosità media o moderata)
- Fd - Franosità diffusa (Pericolosità moderata)
- Dgpv - Deformazioni gravitative profonde (Pericolosità moderata)
- Pi3 - Aree a pericolosità molto elevata
- Pi2 - Aree a pericolosità elevata
- Pi1 - Aree a pericolosità media

Particolare piazzole in fase di esercizio

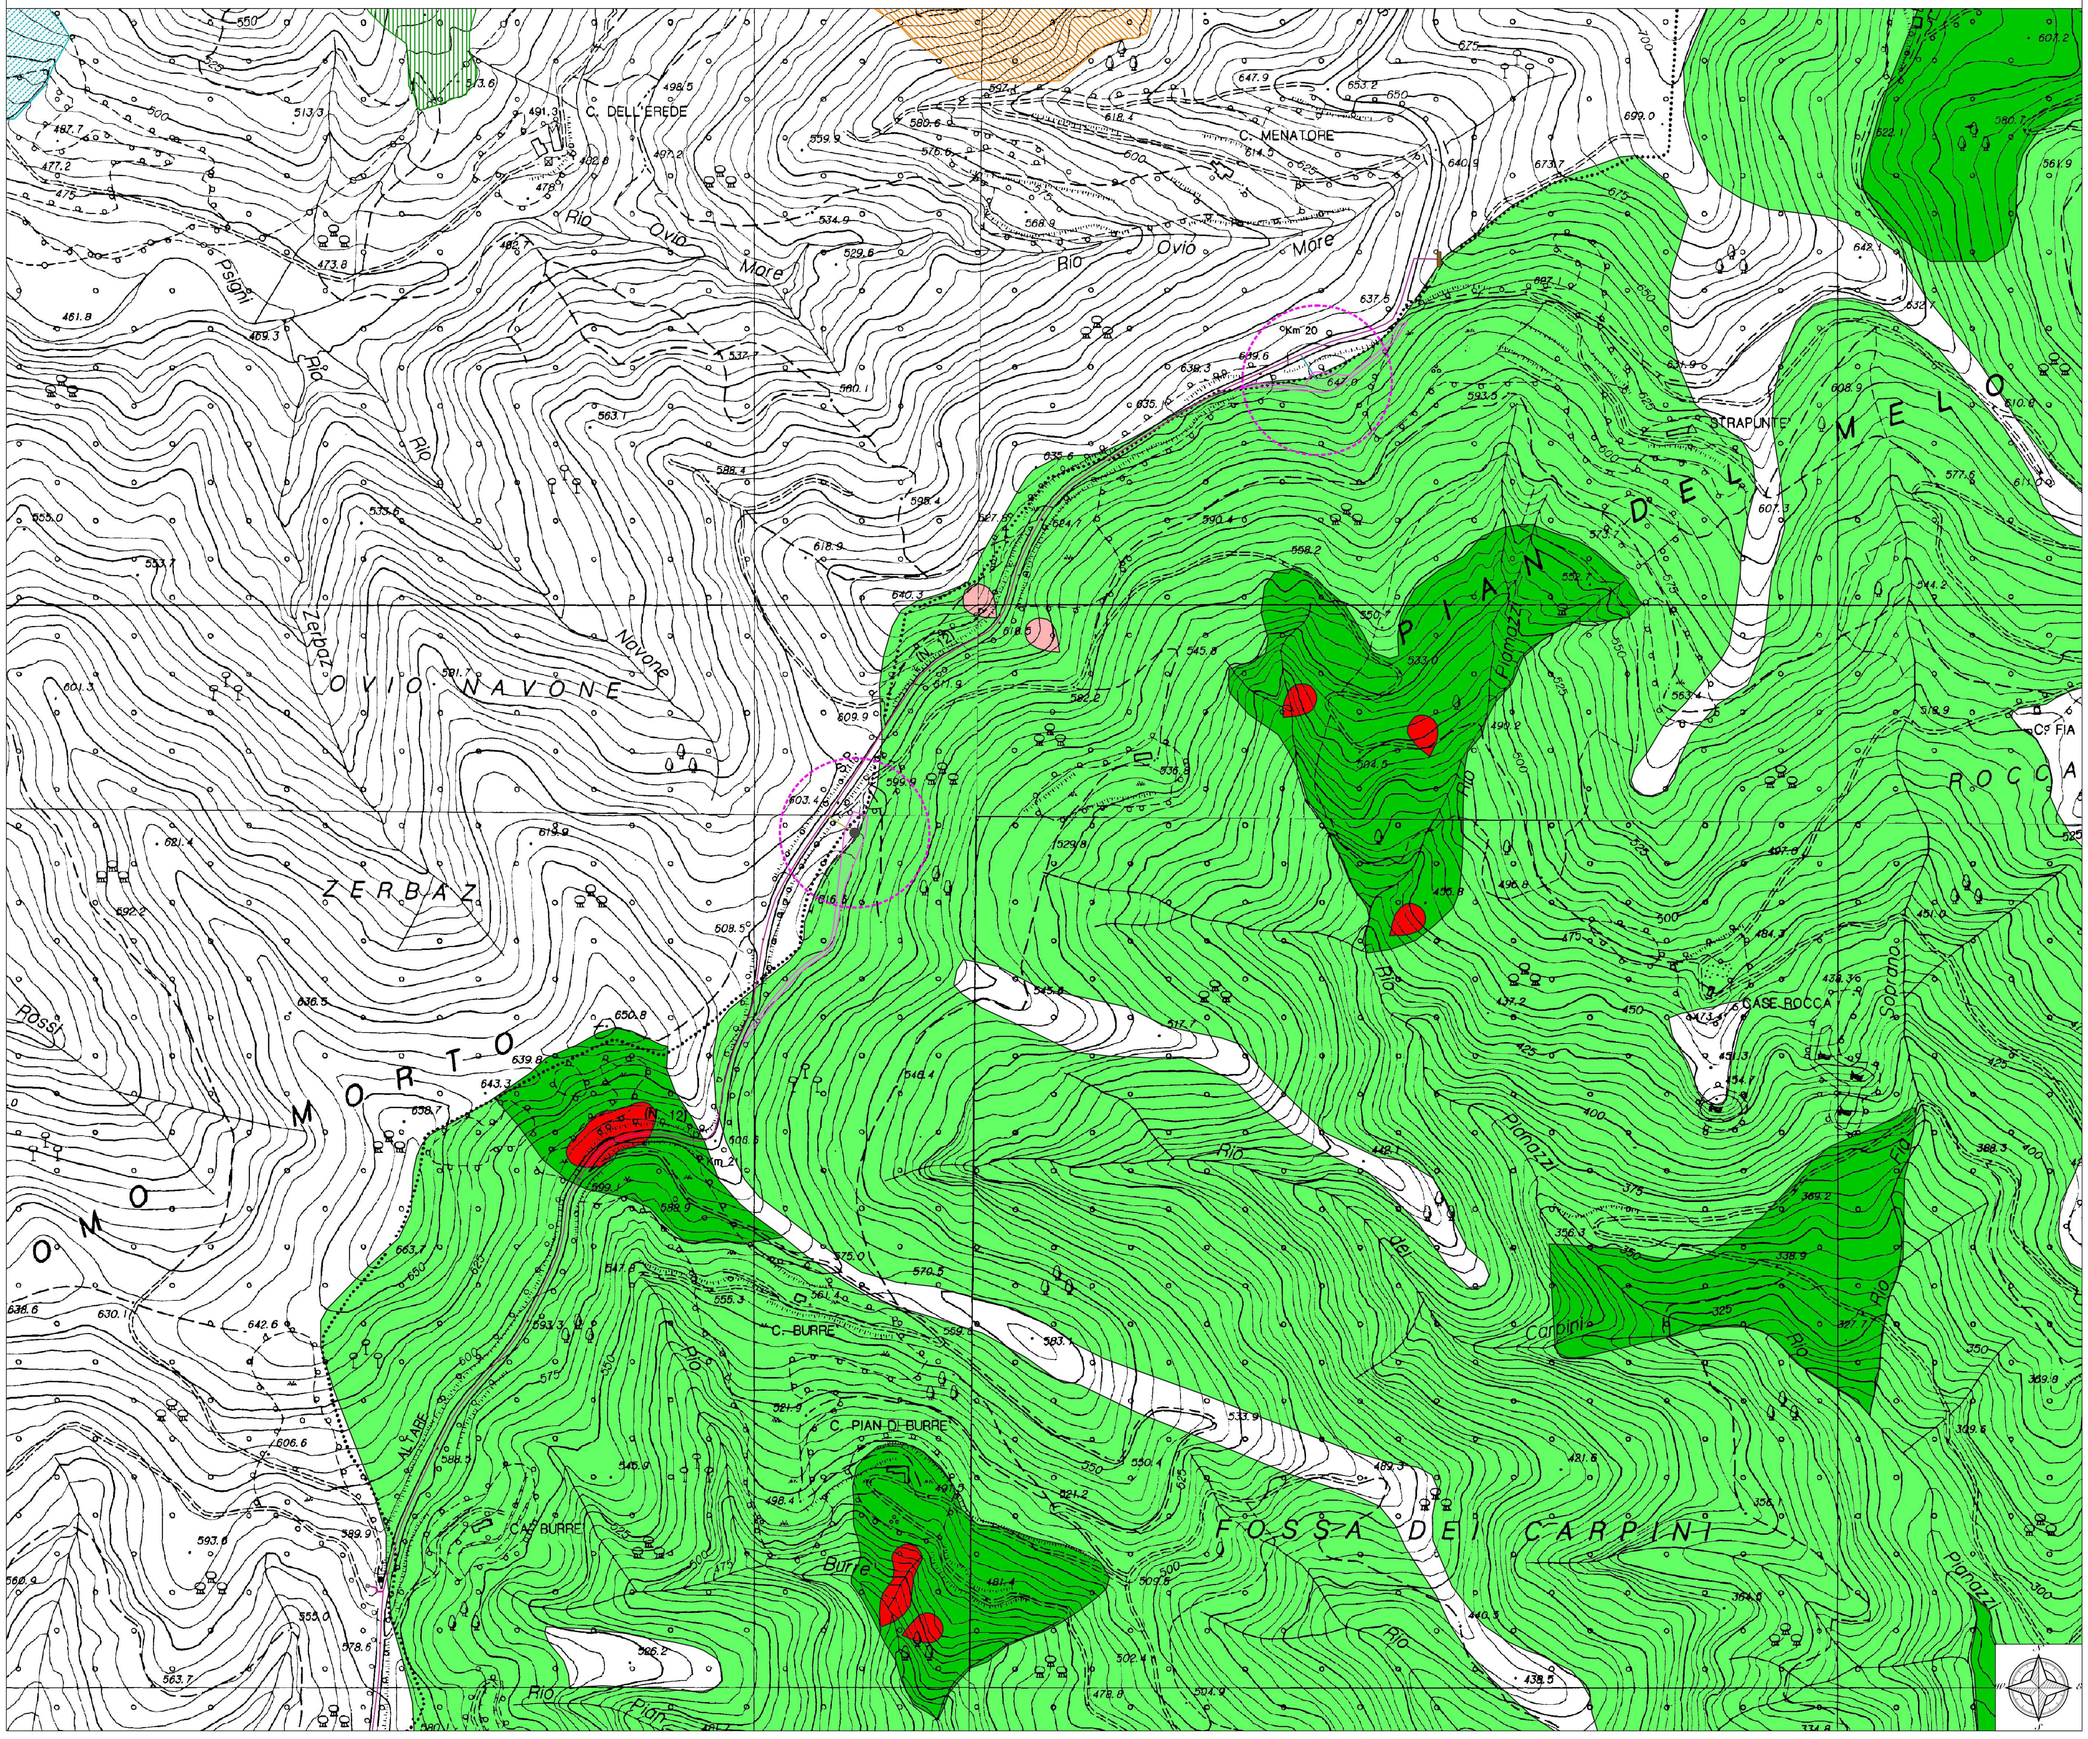

Regione Liguria | Comune Cairo Montenotte | Comune Savona | Provincia Savona

BH WIND

Parco eolico Pian del Melo - 9 MW

Assetto geomorfologico	TAV. 13.b

Progetto definitivo	IL PROGETTISTA
Comuni Cairo Montenotte e Savona	
Località Pian del Melo	
Rev. 01 - Ottobre 2025	
Scala 1:2.000	

BH Wind S.r.l.

Via Zara, 5
23100 Sondrio (SO)
tel. + 39 0342.211159
fax + 39 0342.517163

www. bissiholding.com - info@bissiholding.com
C.F. - P.Iva 01055440141
R.E.A. SO - 79322
Con Unico Socio

Società soggetta all'attività di direzione e coordinamento di Bissi Holding S.p.A.