Legenda

Infrastrutture in progetto

- Piazzola di montaggio aerogeneratore
- Fondazioni WTG
- Area spazzata dal rotore
- Cabina elettrica/ minobx
- Cabina elettrica a torre già esistente
- Cavidotto di consegna
- Area deposito materiale temporaneo


Elementi contestuali ambiente circostante

- Parallelismo cavidotto di consegna con rete idrica
- Incrocio cavidotto di consegna con rete idrica


Per meglio individuare le possibili interferenze tra gli aerogeneratori e le opere accessorie con le infrastrutture idriche presenti nell'area di progetto, è stato contattato il gestore idrico di competenza per effettuare un sopralluogo congiunto.

L'analisi ha evidenziato come l'unica interferenza sia costituita dal cavidotto di consegna nel suo tratto finale, in Comune di Altare (SV), riportato nel particolare a fianco.


La posa dell'elettrodotto in corrispondenza delle tubazioni avverrà secondo le modalità indicate nello schema sottostante e nel pieno rispetto della normativa vigente, così da garantire la totale compatibilità tra le opere in progetto e le infrastrutture esistenti.

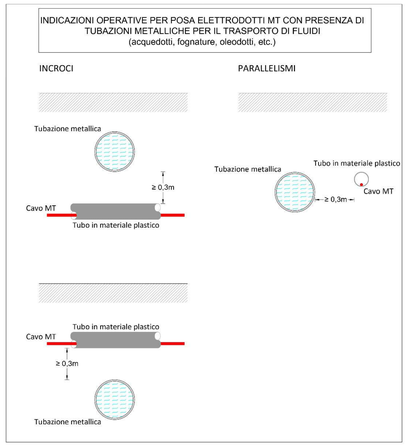

Particolare interferenza del cavidotto con opere idriche Scala 1:2.000

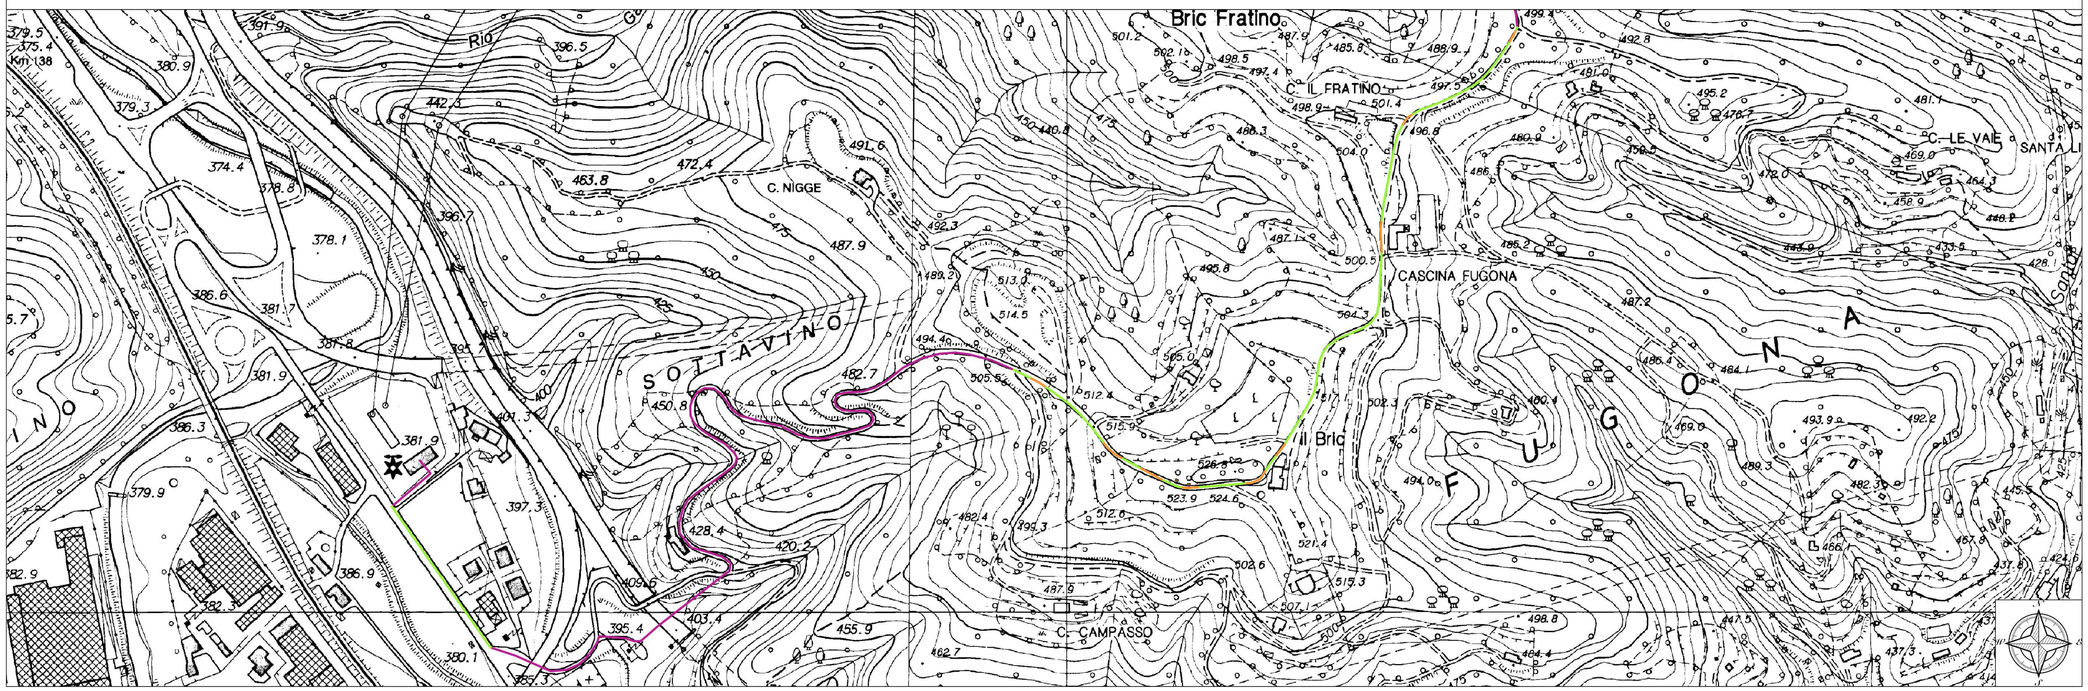

Inquadramento generale del contesto territoriale Scala 1:10.000

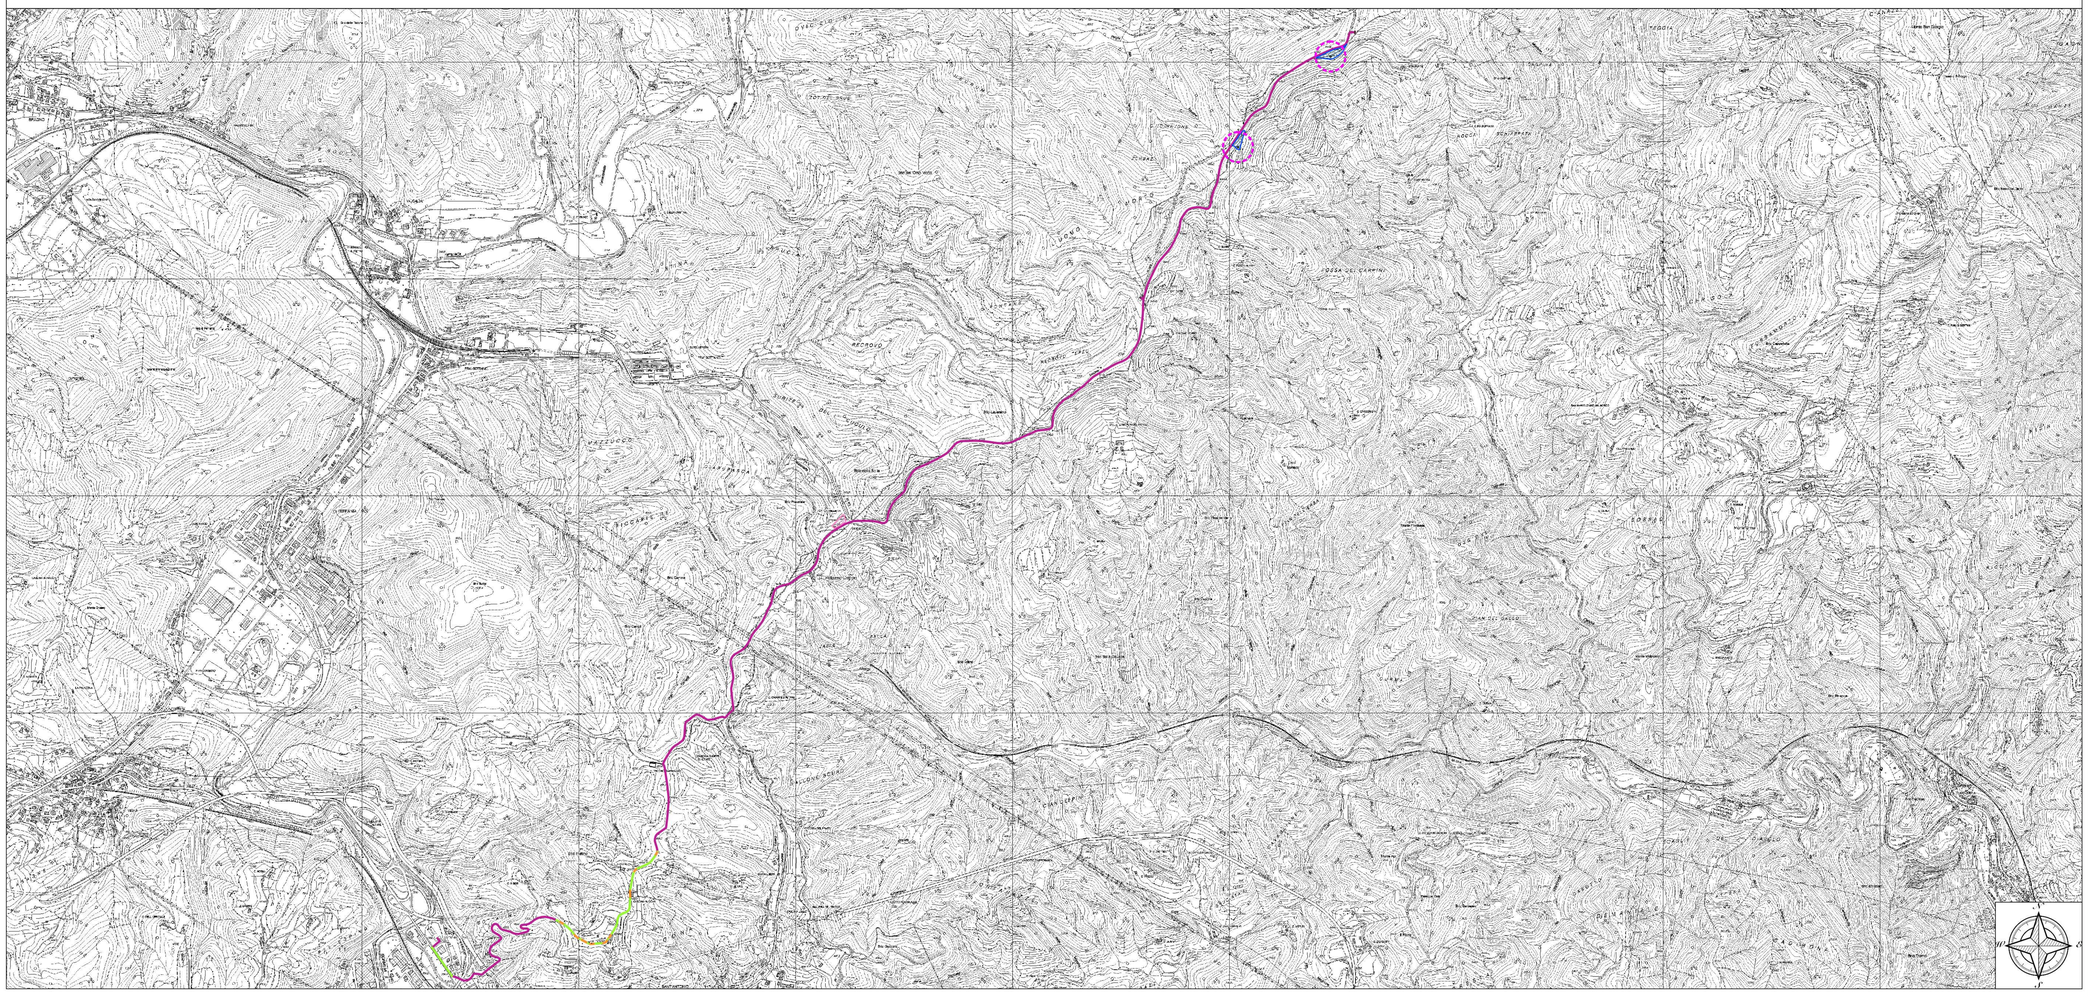

Regione Liguria	Comune Cairo Montenotte	Comune Savona	Provincia Savona

Parco eolico
Pian del Melo - 9 MW

Interferenze con opere idriche	TAV. 44

Progetto definitivo	IL PROGETTISTA
Comuni Cairo Montenotte e Savona	
Località Pian del Melo	
Rev. 01 - Ottobre 2025	
Scala varie	
Bissi Marco 05.11.2025 17:23:37 GMT+02:00	

BH Wind S.r.l.

Via Zara, 5
23100 Sondrio (SO)
tel. + 39 0342.211159
fax + 39 0342.517163

www. bissiholding.com - info@bissiholding.com
C.F. - P.Iva 01055440141
R.E.A. SO - 79322
Con Unico Socio

Società soggetta all'attività di direzione e coordinamento di Bissi Holding S.p.A.