Legenda


Infrastrutture in progetto

- Piazzola di montaggio aerogeneratore
- Fondazioni WTG
- Area spazzata dal rotore
- Cabina elettrica/ minobx
- Cabina elettrica a torre già esistente
- Cavidotto di consegna
- Area deposito materiale temporaneo


Elementi contestuali ambiente circostante

- Corpi idrici carsici
- Corpi idrici porosi - AV1.1
- Corpi idrici Fiumi - 10SS2T
- Corpi idrici Fiumi - 09SS2T
- Corpi idrici Fiumi - 08SS2F
- Piccole derivazioni - In istruttoria
- Piccole derivazioni - In esercizio
- Piccole derivazioni - Non in esercizio
- Restituzioni - In istruttoria
- Restituzioni - In esercizio
- Restituzioni - Non in esercizio


Particolare piazzola WTG02 e cabina elettrica di consegna
Scala 1:1.000

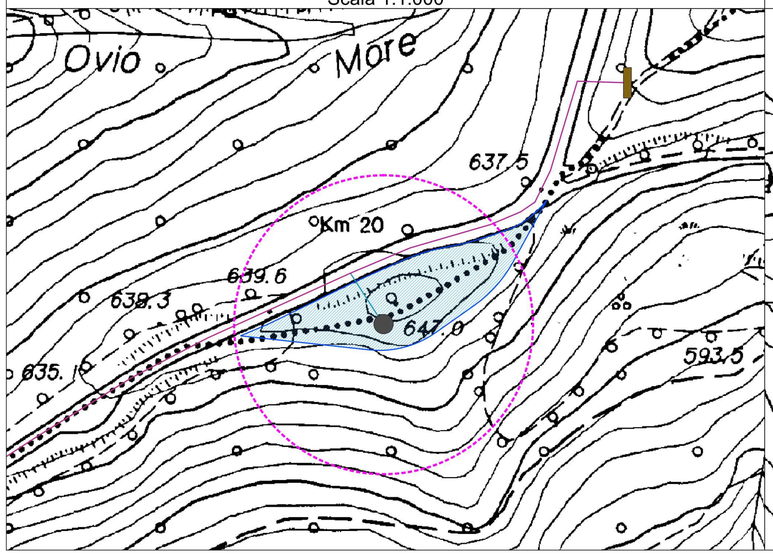


Particolare piazzola WTG03
Scala 1:1.000

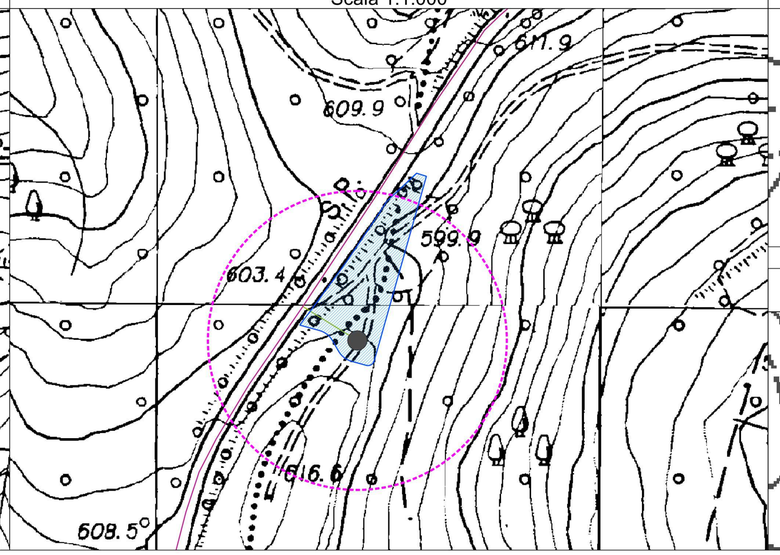


Particolare cabina elettrica a torre - già esistente
Scala 1:500

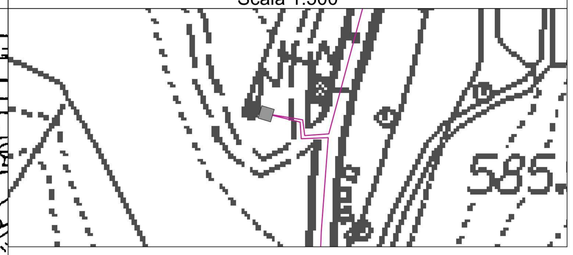

Particolare minibox - da realizzare
Scala 1:500

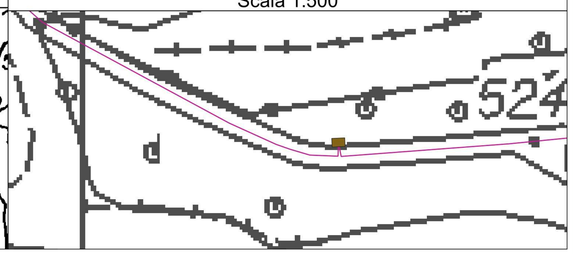

Inquadramento generale del contesto territoriale
Scala 1:10.000

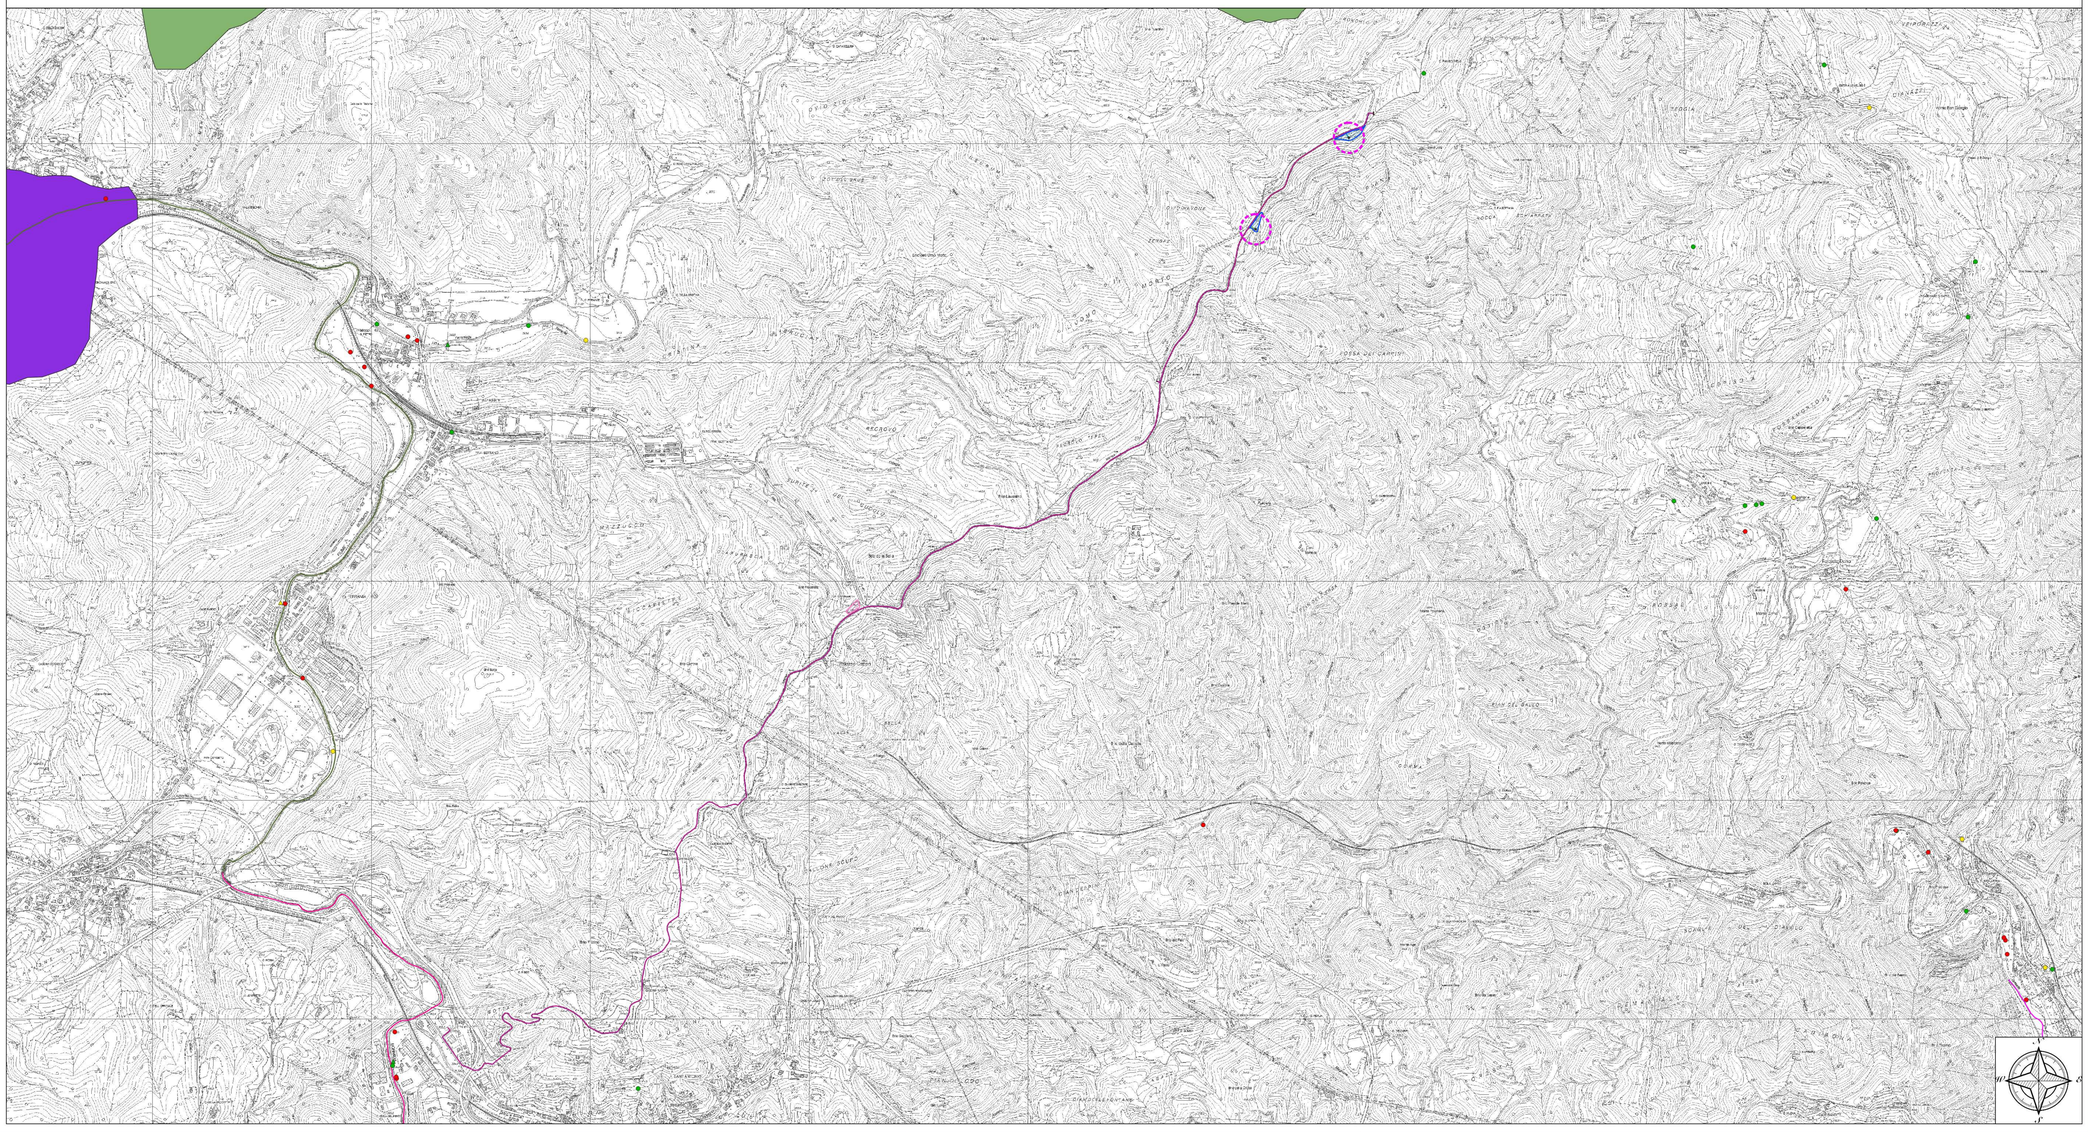

Regione Liguria	Comune Cairo Montenotte	Comune Savona	Provincia Savona

Parco eolico
Pian del Melo - 9 MW

Inquadramento rispetto al PTA	TAV. 46

Progetto definitivo	IL PROGETTISTA
Comuni Cairo Montenotte e Savona	
Località Pian del Melo	
Rev. 00 - Ottobre 2025	
Scala varie	

Bissi Marco
05.11.2025
17:22:37
GMT+02:00

BH Wind S.r.l.

Via Zara, 5
23100 Sondrio (SO)
tel. + 39 0342.211159
fax + 39 0342.517163

www. bissiholding.com - info@bissiholding.com
C.F. - P.Iva 01055440141
R.E.A. SO - 79322
Con Unico Socio

Società soggetta all'attività di direzione e coordinamento di Bissi Holding S.p.A.