


Planimetria piazzola WTG02 stato di fatto - Scala 1:500

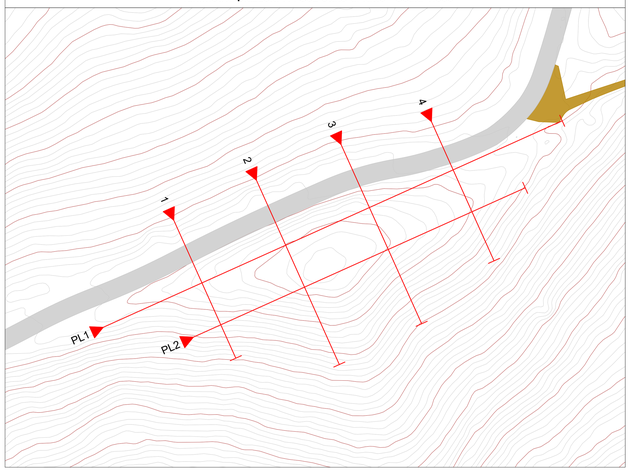

Planimetria piazzola WTG02 fase di montaggio - Scala 1:500

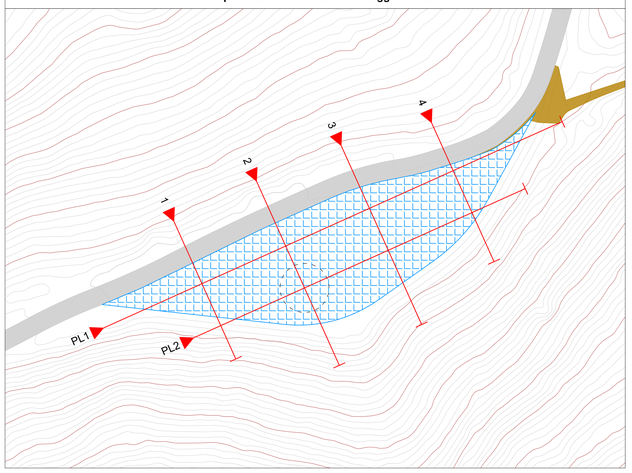


Piazzola WTG02 - Sezione PL1 - Confronto tra stato di fatto e fase di montaggio

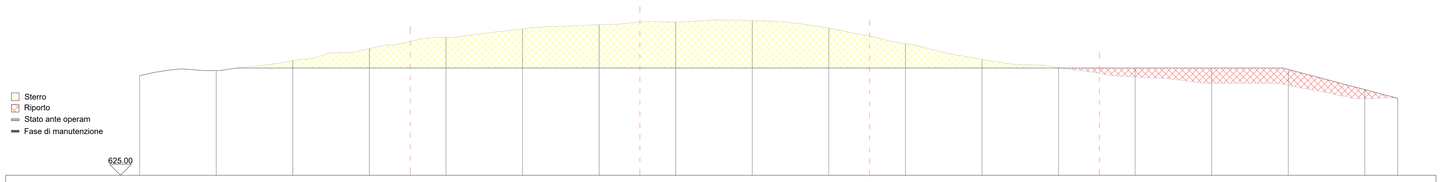


Numero sezioni					1				2				3				4							
Distanze parziali		35.33				30.00				30.00				30.00				38.96						
Distanze progressive	0.00				35.33				65.30				95.27				125.27							164.29
Quote terreno stato di fatto	638.00	638.67	639.96	641.53	642.47	643.00	644.12	644.66	645.02	645.02	645.20	644.23	643.19	642.19	640.13	639.05	638.30	637.82	637.00	636.74	635.00	635.05
Quote terreno fase di montaggio	638.00	638.67	639.96	639.00	639.00	639.00	639.00	639.00	639.00	639.00	639.00	639.00	639.00	639.00	639.00	639.00	639.00	639.00	639.00	638.81	636.18	635.05
Lunghezza reale	0.00				35.44				65.41				95.44				125.44							164.91

Piazzola WTG02 - Sezione PL2 - Confronto tra stato di fatto e fase di montaggio

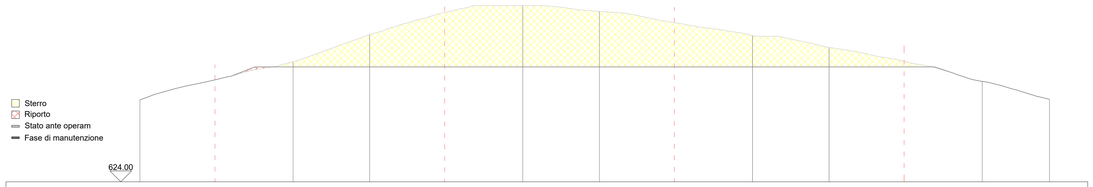


Numero sezioni		1			2			3			4	
Distanze parziali	9.80		30.00			30.00			30.00			18.98
Distanze progressive	0.00	9.80			39.80			69.80			99.80	118.78
Quote terreno stato di fatto	634.68	637.30	639.67	643.22	646.10	647.00	646.25	644.79	643.09	641.54	639.74	637.11	634.77
Quote terreno fase di montaggio	634.68	637.30	639.00	639.00	639.00	639.00	639.00	639.00	639.00	639.00	639.00	637.11	634.77
Lunghezza reale	0.00	10.16			40.44			70.44			100.44	120.03

Piazzola WTG02 - Sezione 1 - Confronto tra stato di fatto e fase di montaggio

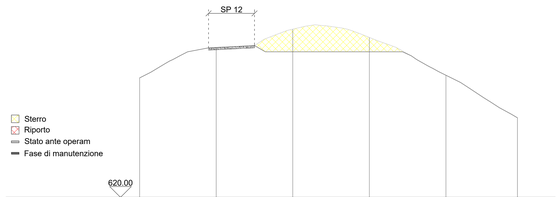


Quote terreno stato di fatto	635.60	639.57	641.96	640.88	635.94	630.38
Quote terreno fase di montaggio	635.60	639.57	639.00	639.00	635.94	630.38

Piazzola WTG02 - Sezione 2 - Confronto tra stato di fatto e fase di montaggio

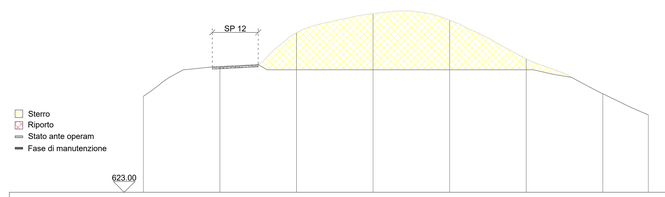


Quote terreno stato di fatto	635.53	639.42	643.83	646.33	645.47	640.42	635.87	633.10
Quote terreno fase di montaggio	635.53	639.42	639.00	639.00	639.00	639.00	635.87	633.10

Piazzola WTG02 - Sezione 3 - Confronto tra stato di fatto e fase di montaggio

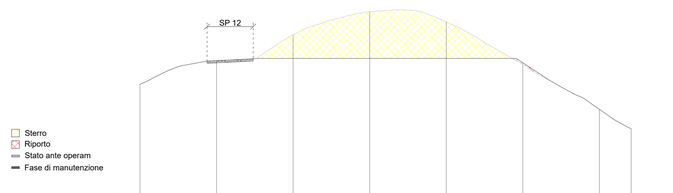

Quote terreno stato di fatto	635.62	638.71	642.09	645.10	643.78	638.19	632.35	629.83
Quote terreno fase di montaggio	635.62	638.71	639.00	639.00	639.00	638.43	632.35	629.83

Piazzola WTG02 - Sezione 4 - Confronto tra stato di fatto e fase di montaggio

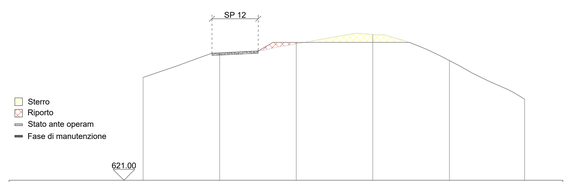

Quote terreno stato di fatto	634.42	637.63	638.80	640.04	636.63	631.57
Quote terreno fase di montaggio	634.42	637.63	639.00	639.00	636.63	631.57

Regione Liguria | Comune Cairo Montenotte | Comune Savona | Provincia Savona

Parco eolico Pian del Melo - 9 MW


Piazzola WTG02 - Confronto tra stato di fatto e fase di montaggio

TAV. 47.a


Progetto definitivo	**IL PROGETTISTA**
Comuni Cairo Montenotte e Savona	
Località Pian del Melo	
Rev. 00 - Ottobre 2025	
Scala 1:200	

BH Wind s.r.l.
Via Zara, 9
16128 GENOVA
tel.+39.0342.211159
fax. +39.0342.317163
www.bissiholding.com - info@bissiholding.com
C.F. - P.Iva: 03555440141
R.E.A. SO - 79302
Con Unico Socio
Società soggetta all'attività di direzione e coordinamento di Bissi Holding S.p.A.

Planimetria piazzola WTG02 fase di montaggio - Scala 1:500

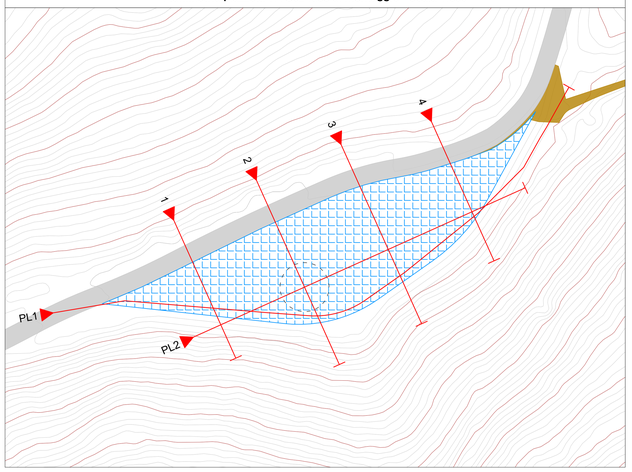

Planimetria piazzola WTG02 fase di esercizio - Scala 1:500

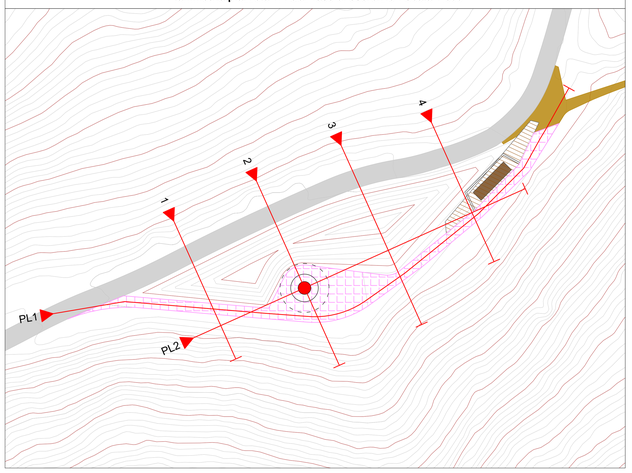


Piazzola WTG02 - Sezione PL1 - Confronto tra fase di montaggio e fase di esercizio




Numero sezioni						1				2				3				4				
Distanze parziali		52.73					34.09				30.55				30.96				52.86			
Distanze progressive	0.00					52.73				86.82				117.37				148.33				201.19
Quote terreno fase di montaggio	638.47	638.98	639.00	639.00	639.00	639.00	639.00	639.00	639.00	639.00	639.00	639.00	639.00	639.00	639.00	639.00	639.00	637.68	637.08	636.01	636.00	636.09
Quote progetto fase di esercizio	638.47	638.98	639.00	639.00	639.00	639.00	639.00	639.00	639.00	639.00	639.00	638.84	638.63	637.75	637.20	636.74	636.59	636.47	636.35	636.23	636.09	
Lunghezza reale	0.00					52.76				86.85				117.41				148.46				201.29

Piazzola WTG02 - Sezione PL2 - Confronto tra fase di montaggio e fase di esercizio

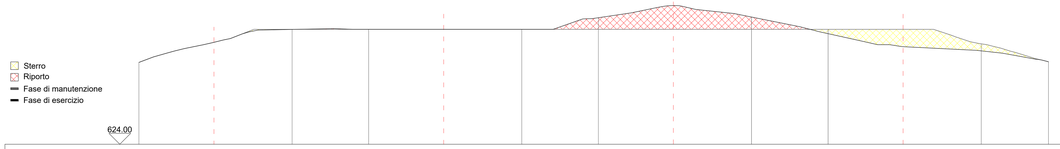


Numero sezioni		1			2			3			4
Distanze parziali	9.80		30.00			30.00			30.00		18.98
Distanze progressive	0.00	9.80			39.80			69.80			99.80	118.78
Quote terreno fase di montaggio	634.68	637.30	639.00	639.00	639.00	639.00	639.00	639.00	639.00	639.00	639.00	637.11	634.77
Quote progetto fase di esercizio	634.68	637.30	638.99	639.00	639.00	639.00	640.52	642.10	640.61	638.43	638.74	636.19	634.77
Lunghezza reale	0.00	10.16			40.39			70.77			101.31		120.44

Piazzola WTG02 - Sezione 1 - Confronto tra fase di montaggio e fase di esercizio

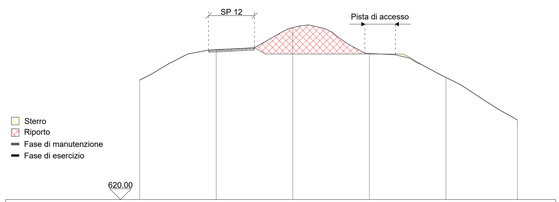


Quote terreno stato di montaggio	635.60	639.57	639.00	639.00	635.94	630.38
Quote terreno fase di esercizio	635.60	639.57	642.45	639.07	635.94	630.38

Piazzola WTG02 - Sezione 2 - Confronto tra fase di montaggio e fase di esercizio

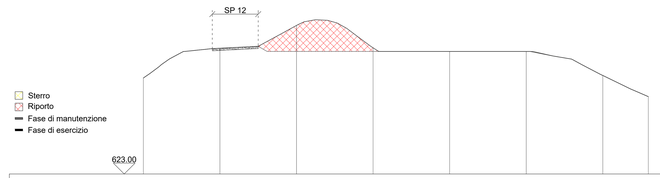


Quote terreno stato di montaggio	635.53	639.42	639.00	639.00	639.00	639.00	635.87	633.10
Quote terreno fase di esercizio	635.53	639.42	642.40	639.48	639.00	639.00	635.87	633.10

Piazzola WTG02 - Sezione 3 - Confronto tra fase di montaggio e fase di esercizio

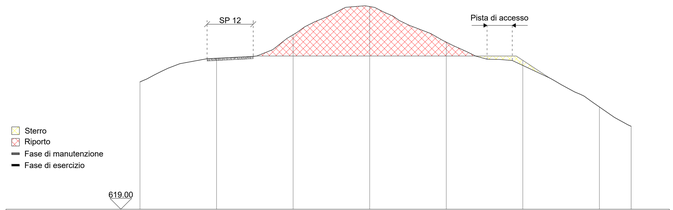

Quote terreno stato di montaggio	635.62	638.71	639.00	639.00	639.00	638.43	632.35	629.83
Quote terreno fase di esercizio	635.62	638.71	641.78	645.46	640.81	637.77	632.35	629.83

Piazzola WTG02 - Sezione 4 - Confronto tra fase di montaggio e fase di esercizio

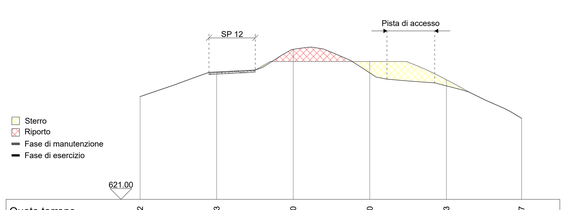

Quote terreno stato di montaggio	634.42	637.63	639.00	639.00	636.63	631.57
Quote terreno fase di esercizio	634.42	637.63	640.59	637.51	635.82	631.57

Regione Liguria | Comune Cairo Montenotte | Comune Savona | Provincia Savona

Parco eolico Pian del Melo - 9 MW

Piazzola WTG02 - Confronto tra fase di montaggio e fase di esercizio	TAV. 47.b

Progetto definitivo	IL PROGETTISTA
Comuni Cairo Montenotte e Savona	
Località Pian del Melo	
Rev. 00 - Ottobre 2025	
Scala 1:200	

BH Wind s.r.l.
Via Zara, 5
23100 SONDRIO
tel. +39.0342.211159
fax. +39.0342.517163
www.bissiholding.com - info@bissiholding.com
C.F. - P.Iva. 01055440141
R.E.A. SO - 79322
Con Unico Socio

Società soggetta all'attività di direzione e coordinamento di Bissi Holding S.p.A.