


Planimetria piazzola WTG03 stato di fatto - Scala 1:500

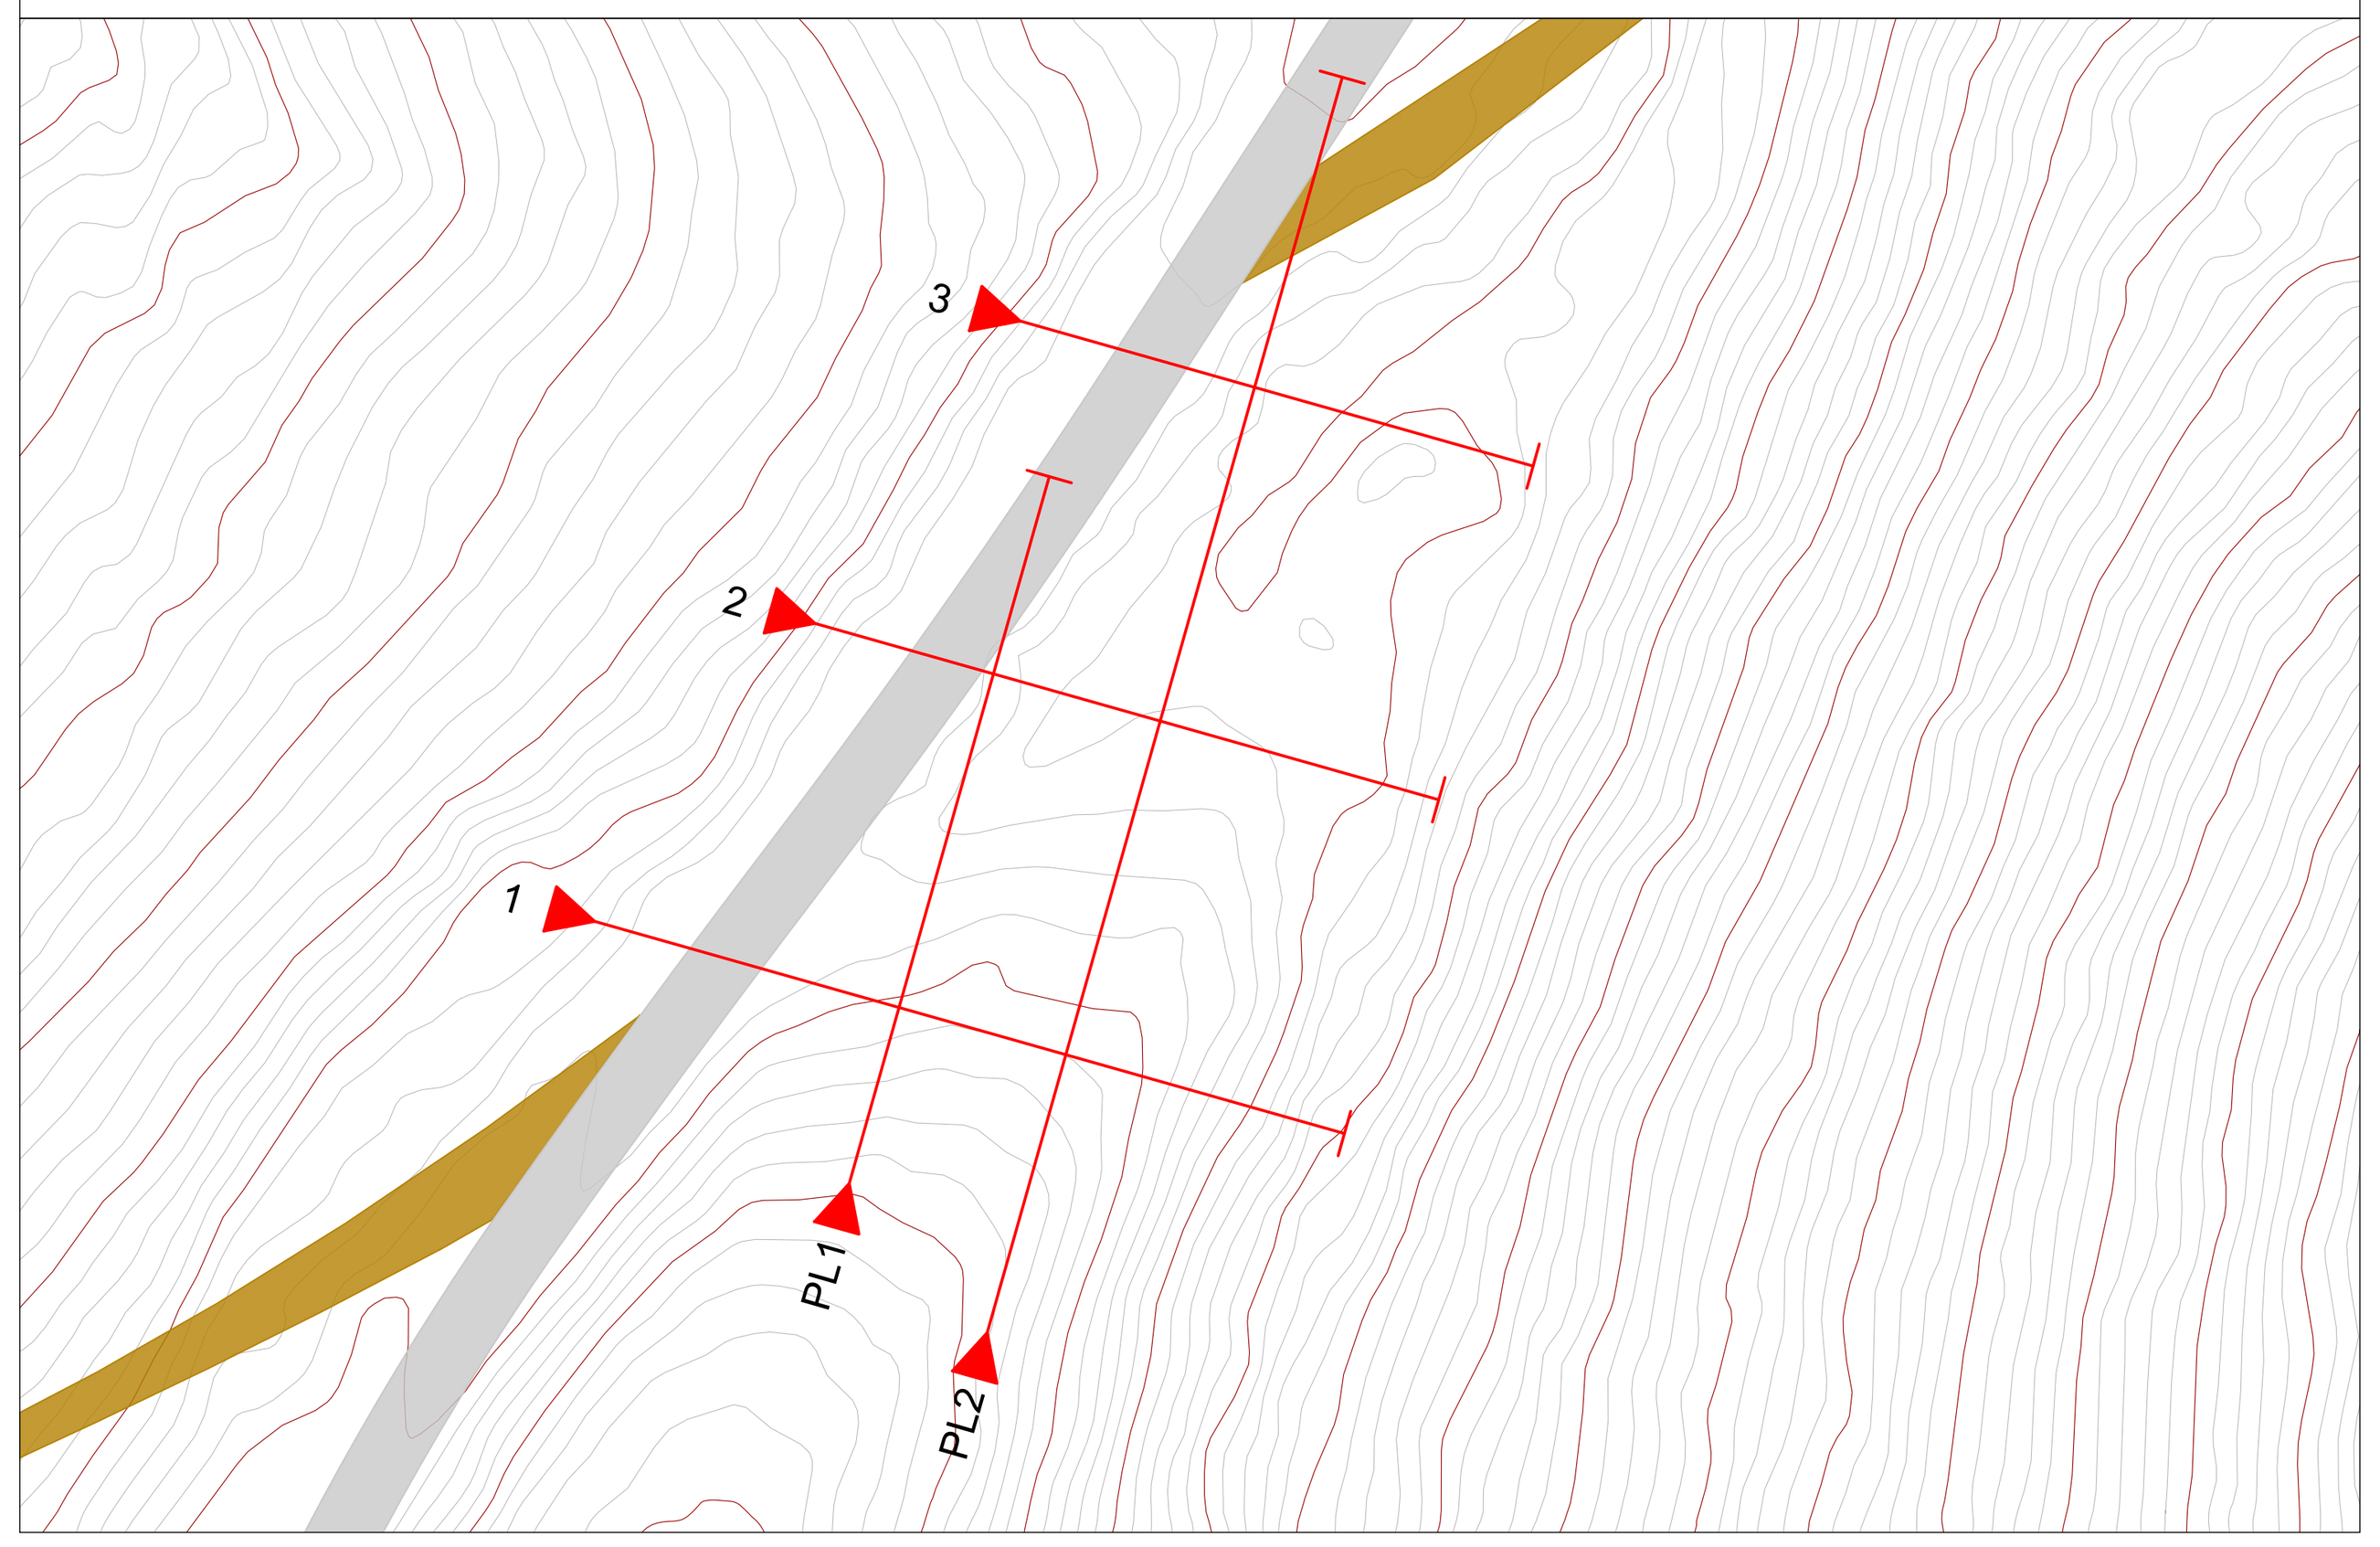

Planimetria piazzola WTG03 fase di montaggio - Scala 1:500

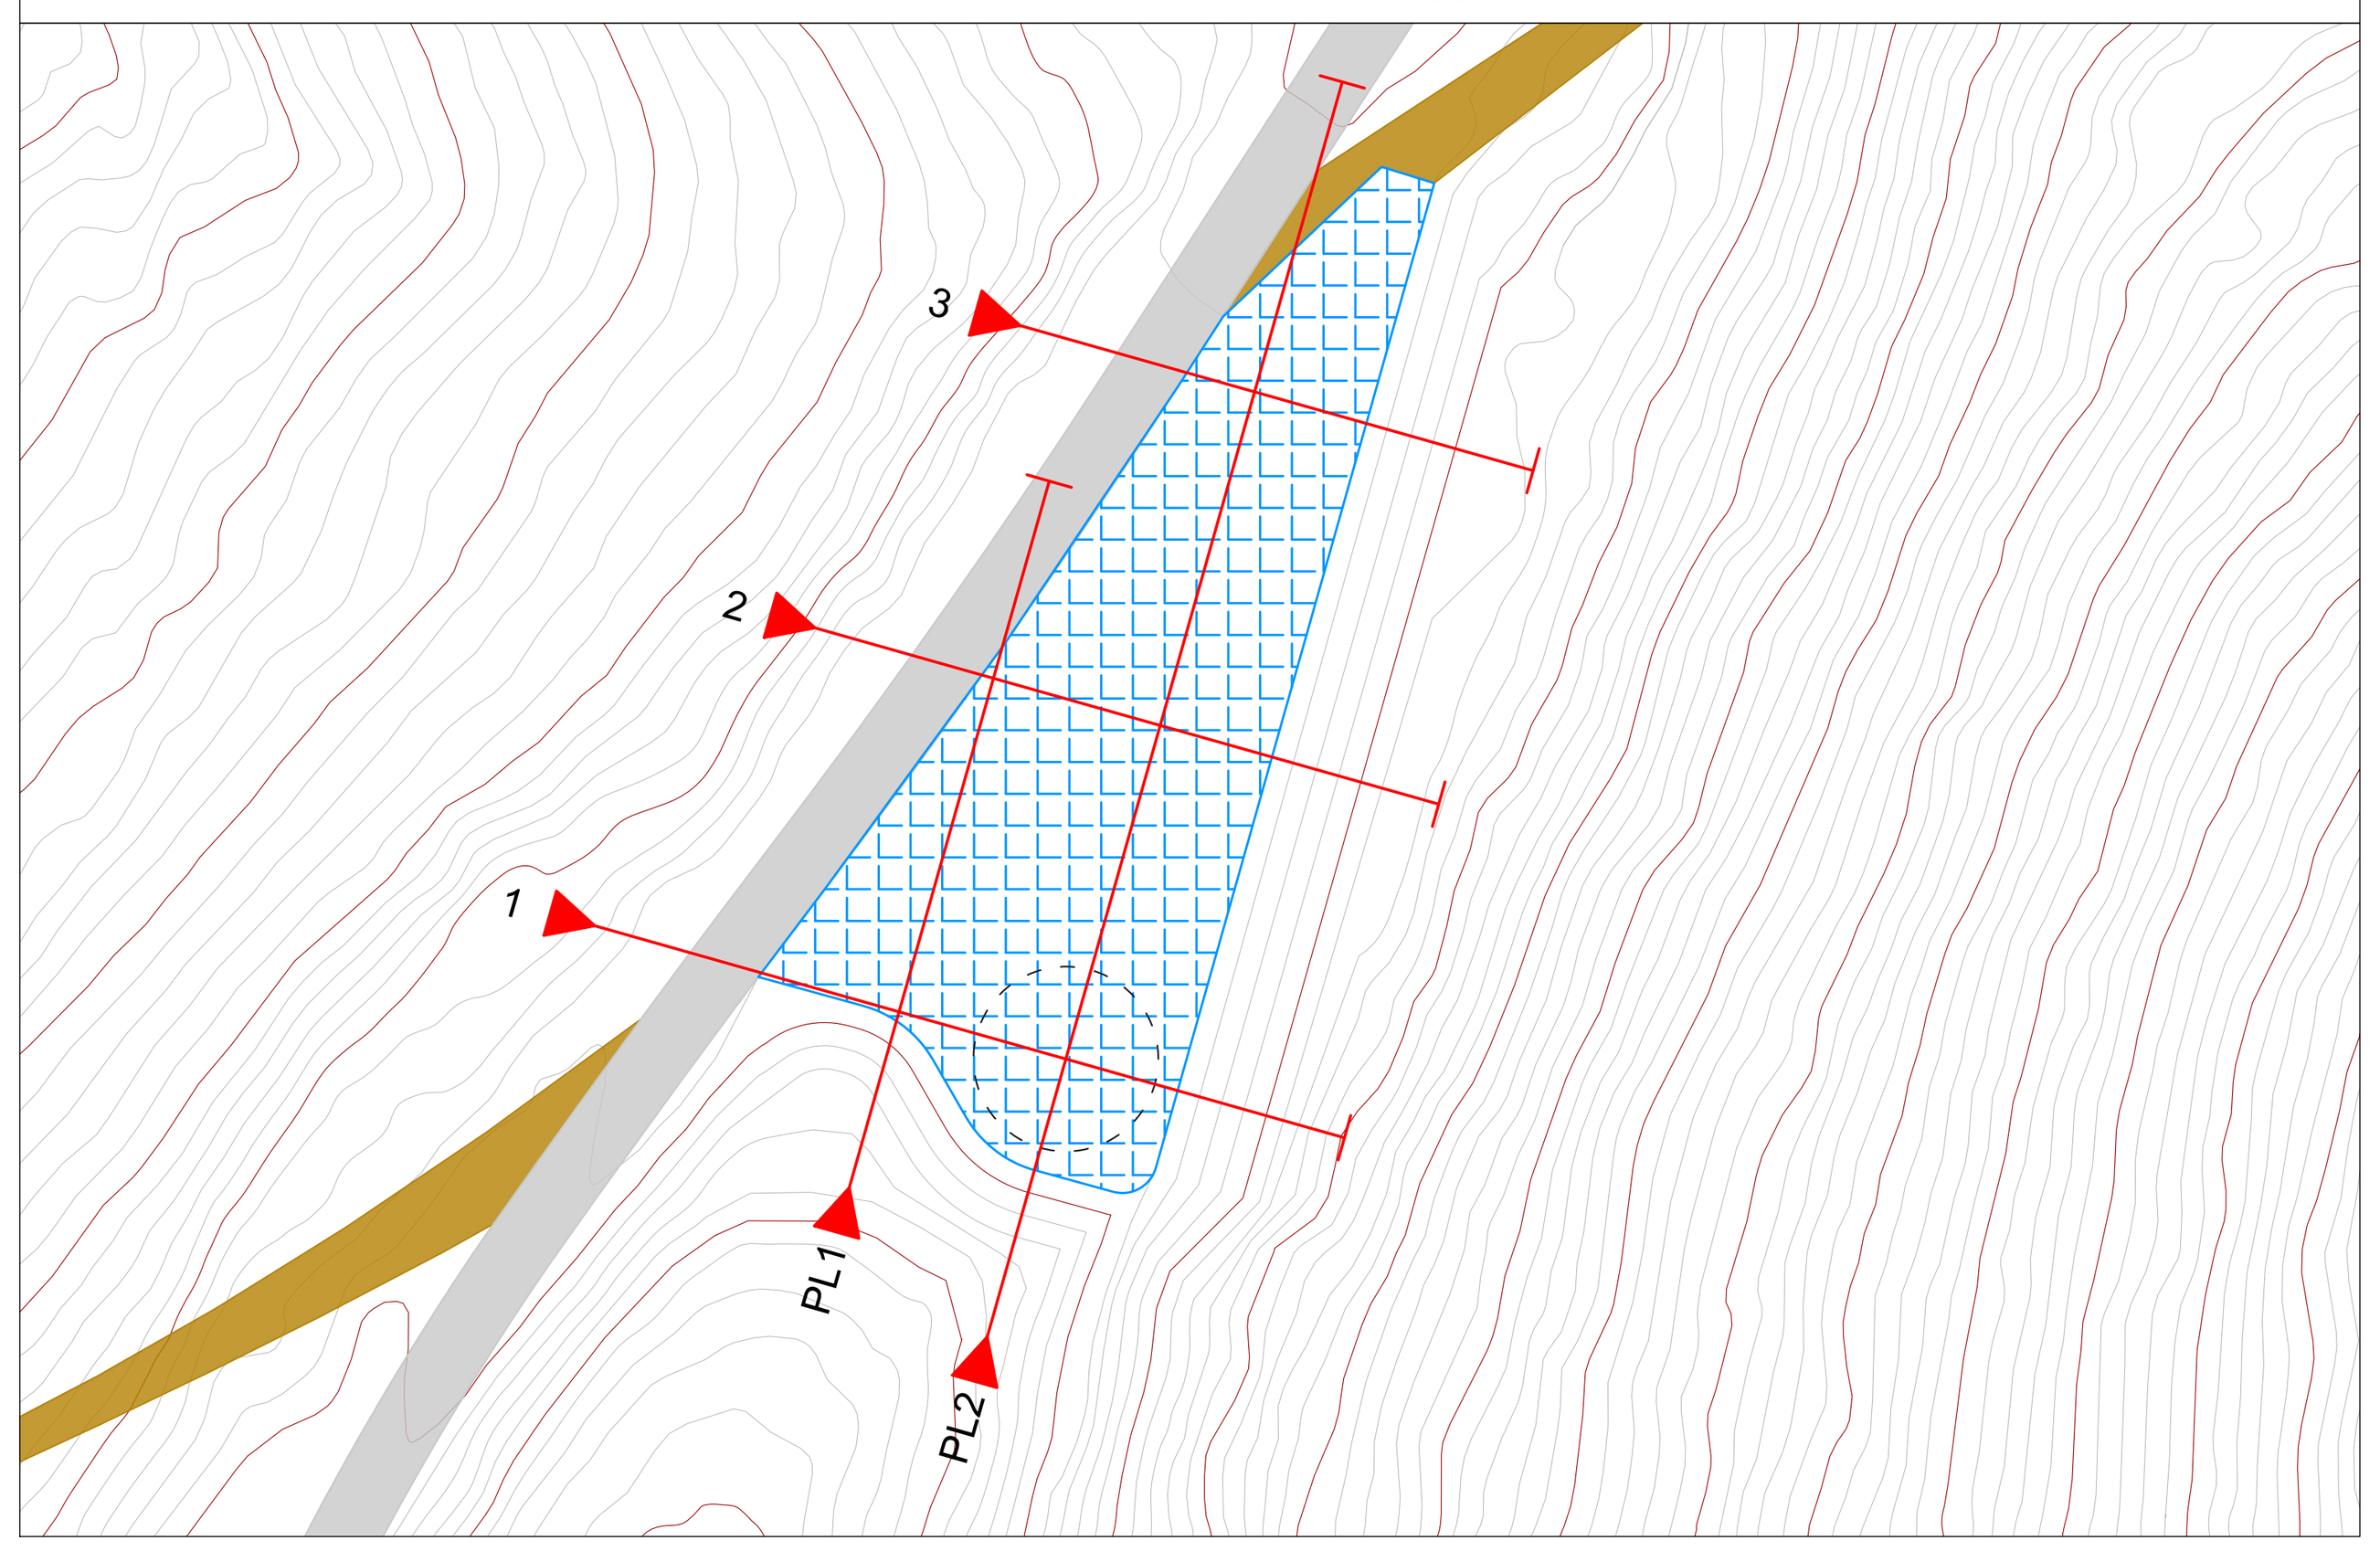


Piazzola WTG03 - Sezione PL1 - Confronto tra stato di fatto e fase di montaggio

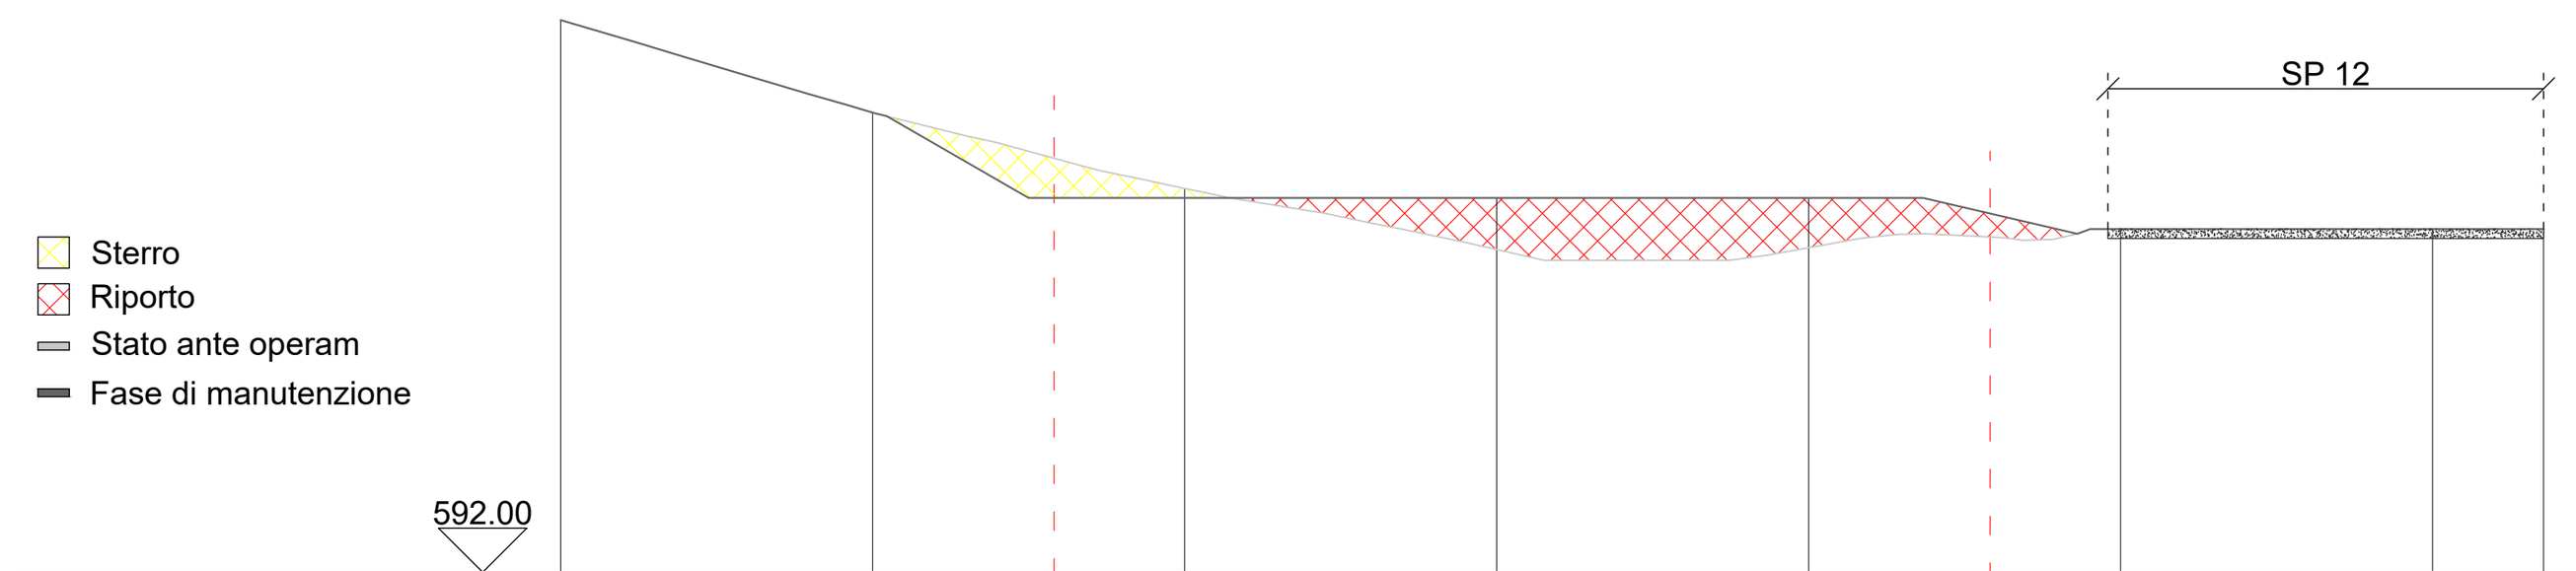


Numero sezioni			1				2			
Distanze parziali		15.82			30				17.74	
Distanze progressive	0.00		15.82				45.82			63.56
Quote terreno stato di fatto	609.70	606.74	605.27	604.30	602.35	602.40	603.50	603.00	603.00	603.00
Quote terreno fase di montaggio	609.70	606.74	604.00	604.00	604.00	604.00	604.00	603.00	603.00	603.00
Lunghezza reale	0.00		16.96				47.02			64.84

Piazzola WTG03 - Sezione PL2 - Confronto tra stato di fatto e fase di montaggio

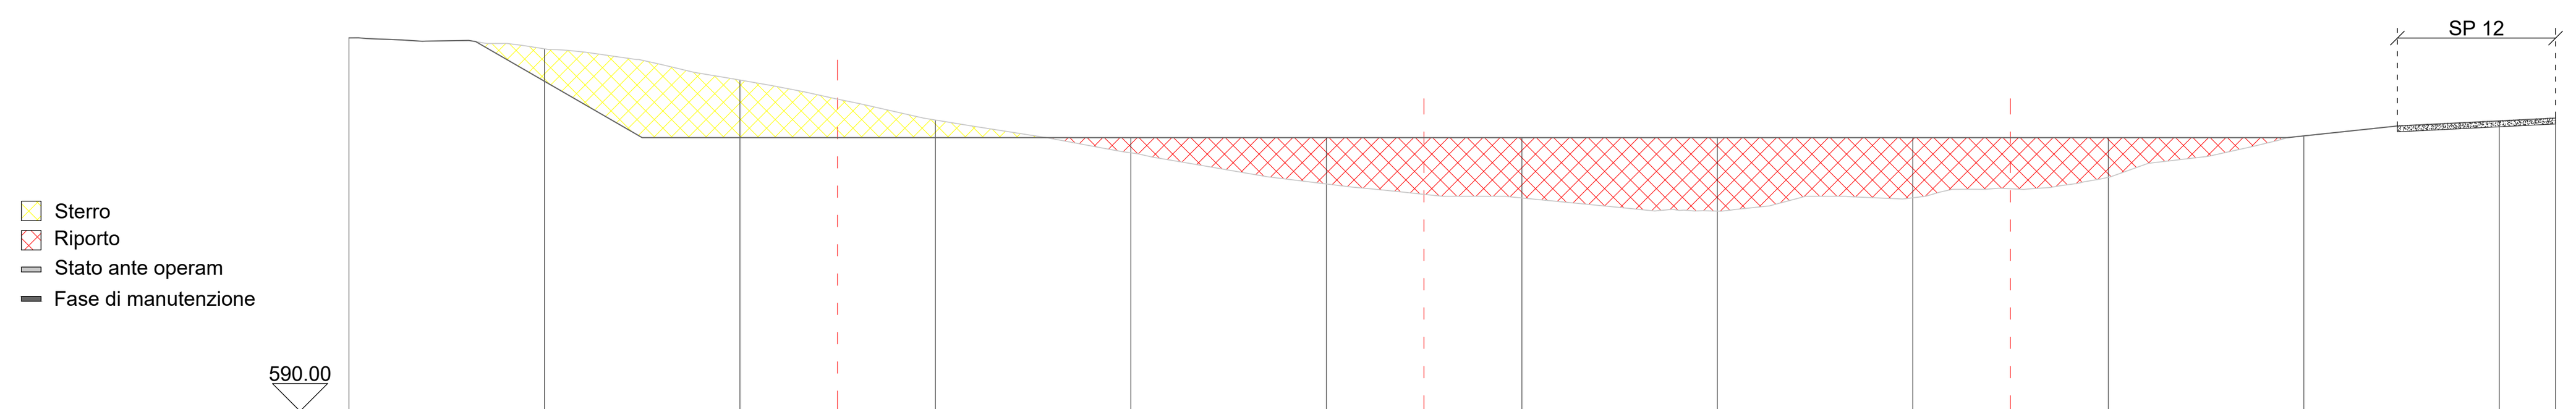


Numero sezioni				1				2				3				
Distanze parziali		24.99				30.00				30.00				27.89		
Distanze progressive	0.00			24.99				54.99				84.99				112.88
Quote terreno stato di fatto	609.10	608.55	606.95	605.97	604.90	603.22	601.63	601.10	600.91	600.24	600.92	601.38	601.97	604.09	604.86	605.00
Quote terreno fase di montaggio	609.10	606.89	604.00	604.00	604.00	604.00	604.00	604.00	604.00	604.00	604.00	604.00	604.00	604.09	604.86	605.00
Lunghezza reale	0.00			26.32				56.32				86.32				114.26

Piazzola WTG03 - Sezione 1 - Confronto tra stato di fatto e fase di montaggio

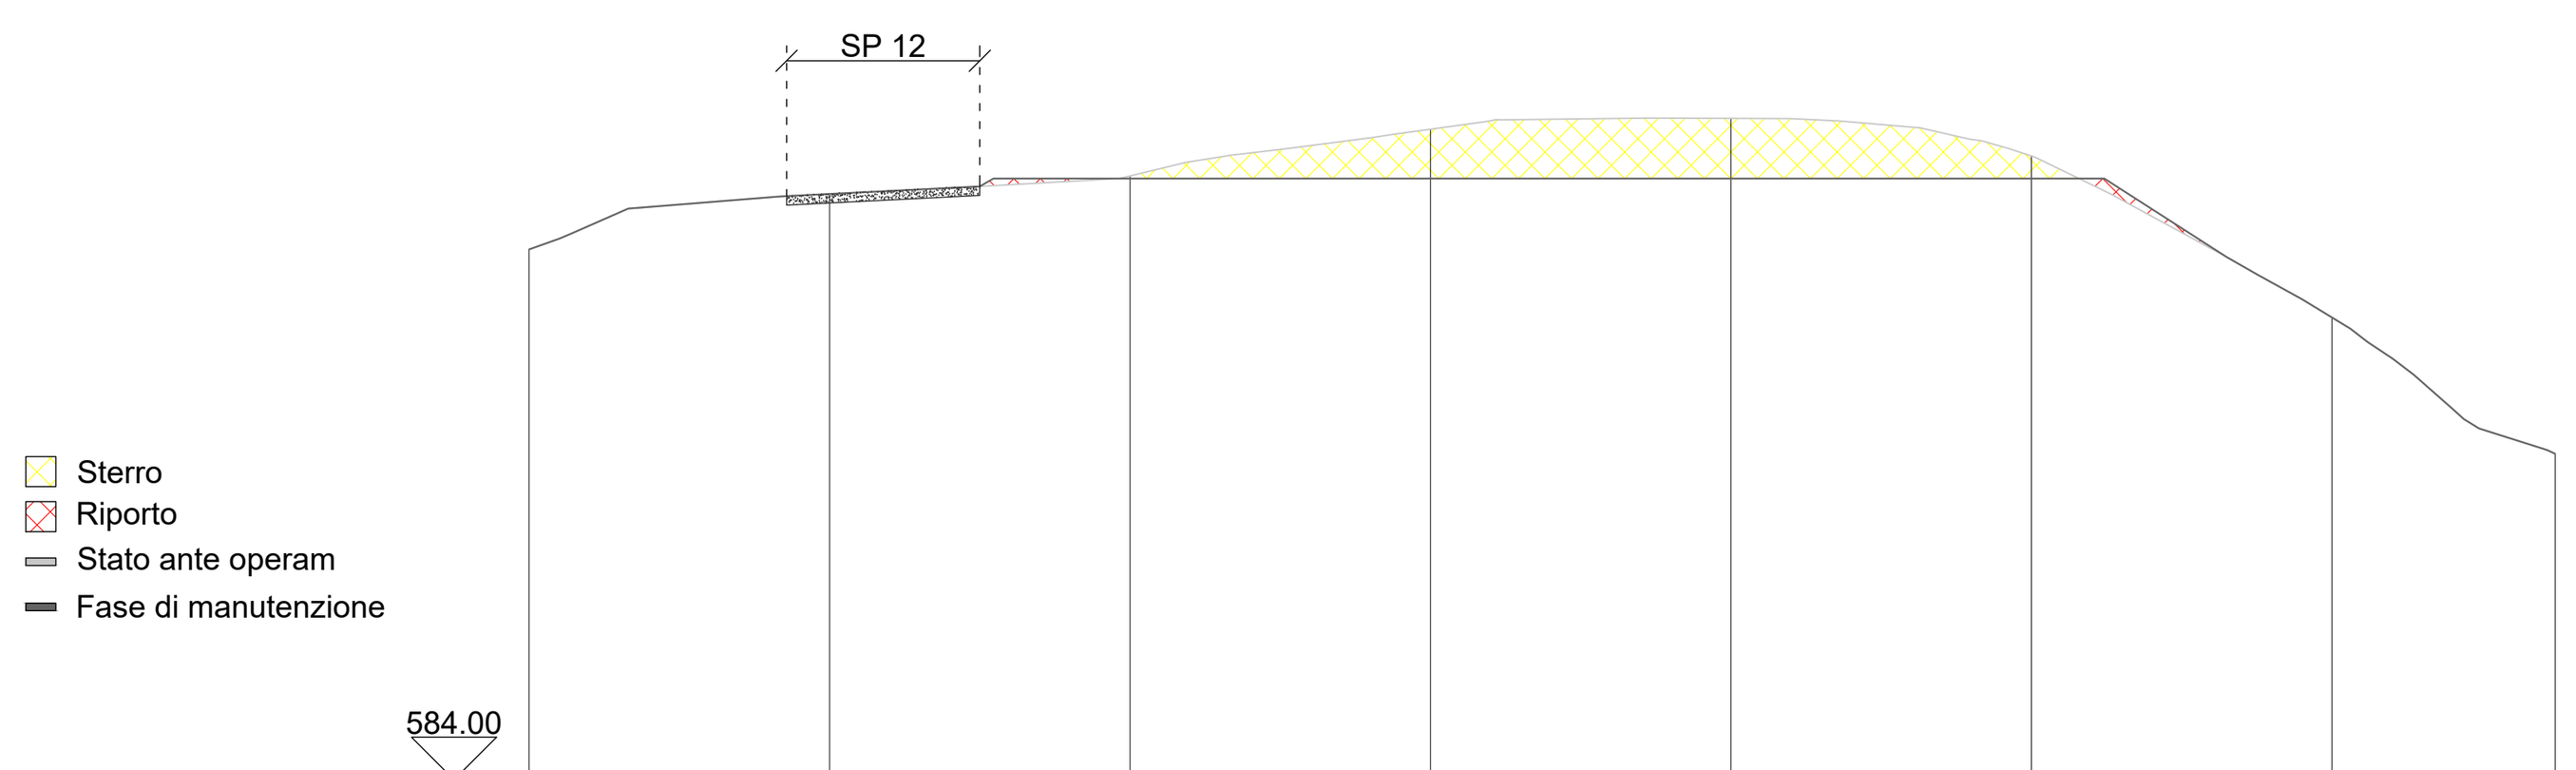


Quote terreno stato di fatto	601.64	603.49	604.08	605.64	606.00	604.75	599.38	594.84
Quote terreno fase di montaggio	601.64	603.49	604.00	604.00	604.00	604.00	599.38	594.84

Piazzola WTG03 - Sezione 2 - Confronto tra stato di fatto e fase di montaggio

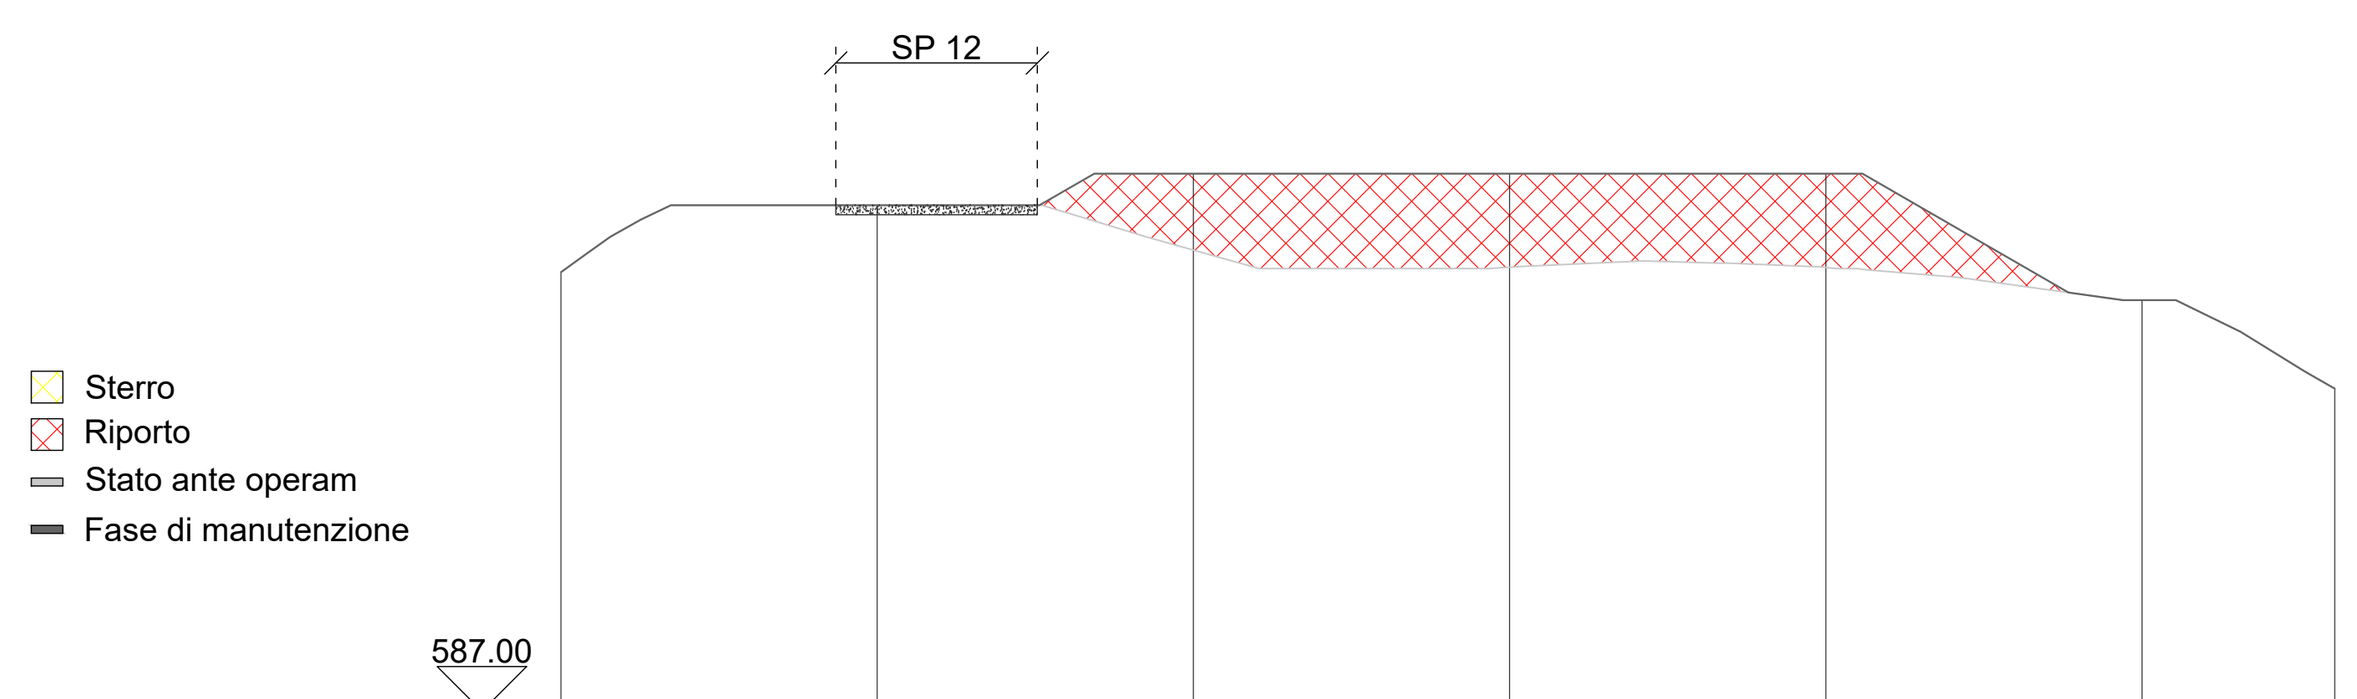

Quote terreno stato di fatto	600.88	603.00	601.58	601.04	601.04	600.00	597.20
Quote terreno fase di montaggio	600.88	603.00	604.00	604.00	604.00	600.00	597.20

Piazzola WTG03 - Sezione 3 - Confronto tra stato di fatto e fase di montaggio

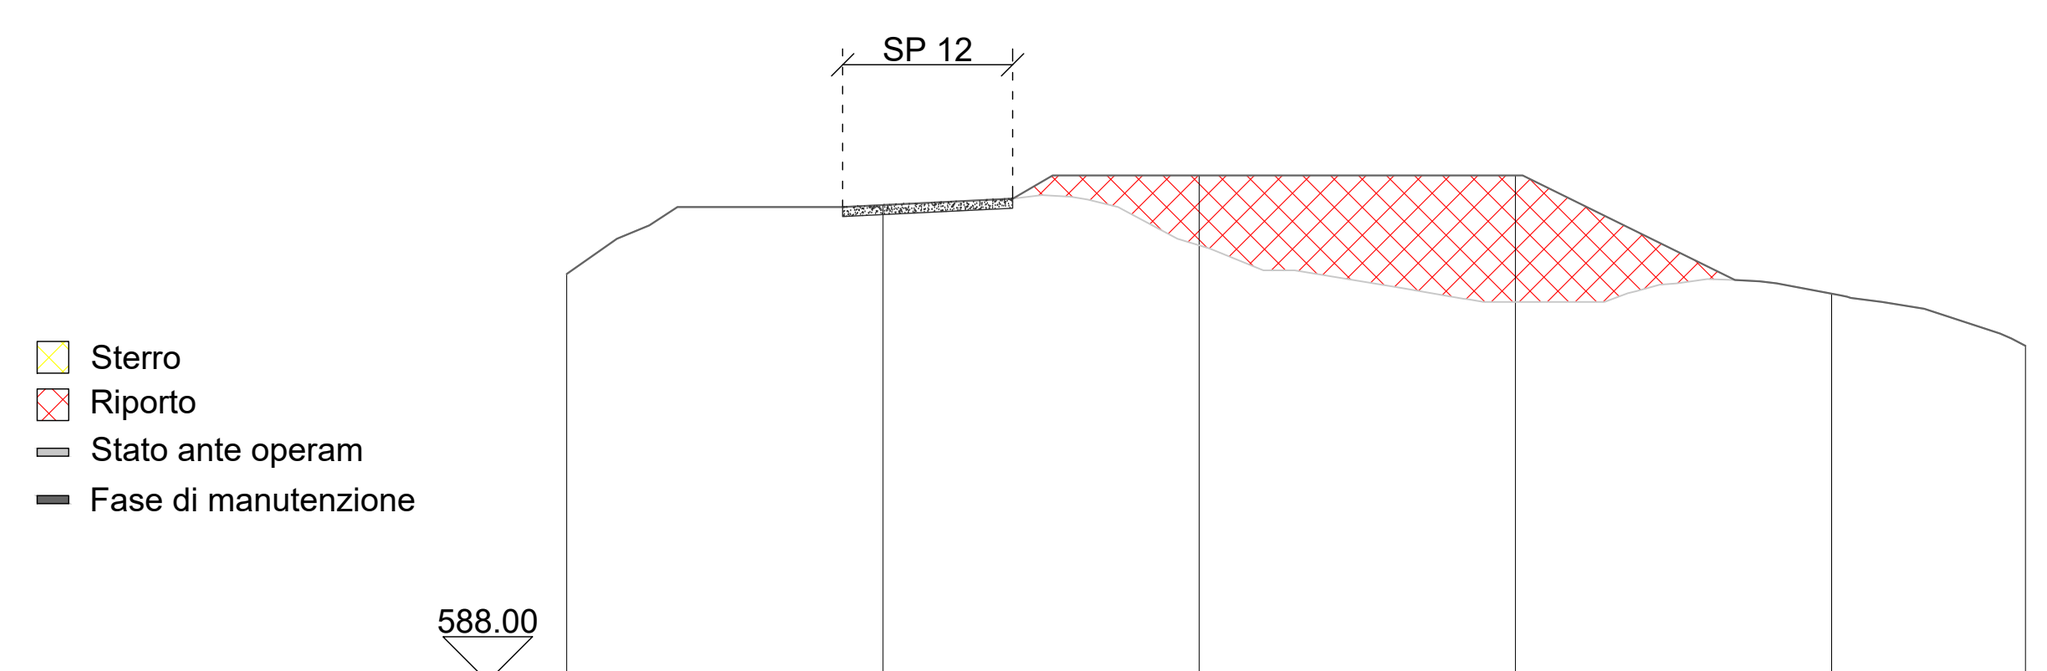

Quote terreno stato di fatto	600.88	603.06	601.79	600.00	600.26	598.61
Quote terreno fase di montaggio	600.88	603.06	604.00	604.00	600.26	598.61

Regione Liguria
Comune Cairo Montenotte
Comune Savona
Provincia Savona

Parco eolico Pian del Melo - 9 MW

Piazzola WTG03 - Confronto tra stato di fatto e fase di montaggio

TAV. 48.a

Progetto definitivo
Comuni Cairo Montenotte e Savona
Località Pian del Melo
Rev. 00 - Ottobre 2025
Scala 1:200

IL PROGETTISTA

ORDINE DEGLI INGEGNERI DELLA PROVINCIA DI CUNEO A1945 Dott. Ing. Samuele Vara

ORDINE DEGLI INGEGNERI DELLA PROVINCIA DI CUNEO A1758 Dott. Ing. Daniele Pirra

Bissi Marco 05.11.2025 17:22:37 GMT+02:00

BH Wind s.r.l.
Via Zara, 5
23100 SONDRIO
tel. +39.0342.211159
fax. +39.0342.517163
www.bissiholding.com - info@bissiholding.com
C.F. - P.Iva. 01055440141
R.E.A. SO - 79322
Con Unico Socio
Società soggetta all'attività di direzione e coordinamento di Bissi Holding S.p.A.

Regione Liguria | Comune Cairo Monteneotte | Comune Savona | Provincia Savona

Parco eolico
Pian del Melo - 9 MW

Piazzola WTG03 - Confronto tra fase di montaggio e fase di esercizio

TAV. 48.b


Progetto definitivo
Comuni Cairo Monteneotte e Savona
Località Pian del Melo
Rev. 00 - Ottobre 2025
Scala: 1:200

IL PROGETTISTA

BH Wind s.r.l.
Via Enrico Fermi 4
21049 SARONNO
Tel. +39 02 87 24 01 039
Fax +39 0362 217 003
www.bhwindholding.com - info@bhwindholding.com
C.F. e P.Iva 03370440143
Dott. Ing. Andrea Pinna
Coordinatore Sicurezza


Società soggetta all'attività di direzione e coordinamento di Bios Holding S.p.A.

Piazzola WTG03 - Sezione PL1 - Confronto tra fase di montaggio e fase di esercizio

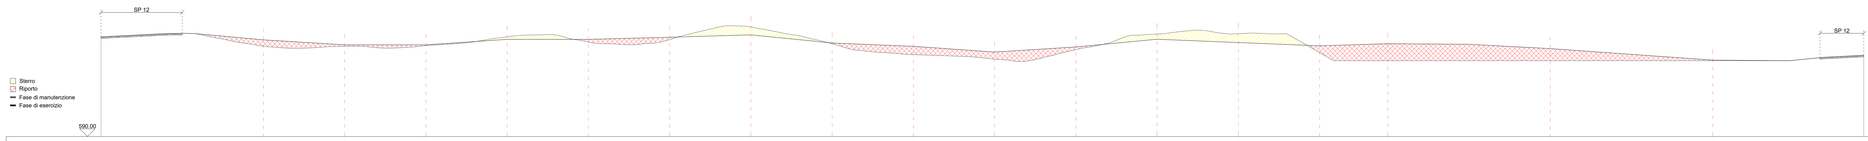


Numero sezioni		1	2	3	4	5	6	7	8	9	10	11	12	13	14	15	16	17						
Distanze parziali	30.00	15.00	15.00	15.00	15.00	15.00	15.00	15.00	15.00	15.00	15.00	15.00	15.00	15.00	15.00	12.59	30.00	30.00	27.89					
Distanze progressive	0.00	30.00	45.00	60.00	75.00	90.00	105.00	120.00	135.00	150.00	165.00	180.00	195.00	210.00	225.00	237.59	267.59	297.59	325.47					
Quote terreno fase di montaggio	608.41	606.66	606.65	606.77	608.41	607.46	607.88	610.24	607.14	605.12	604.29	606.04	608.91	608.99	605.50	604.00	604.00	604.00	605.00					
Quote terreno fase di esercizio	608.41	607.85	606.93	607.01	607.94	607.89	608.83	608.77	607.27	606.65	605.60	606.54	607.96	607.35	606.74	607.14	606.23	604.11	605.00					
Lunghezza reale	0.00	30.07	45.10	60.10	75.13	90.13	105.14	120.14	135.22	150.23	165.27	180.30	195.36	210.38	225.39	237.98	266.00	296.08	326.01					


Planimetria piazzola WTG03 fase di montaggio - Scala 1:500

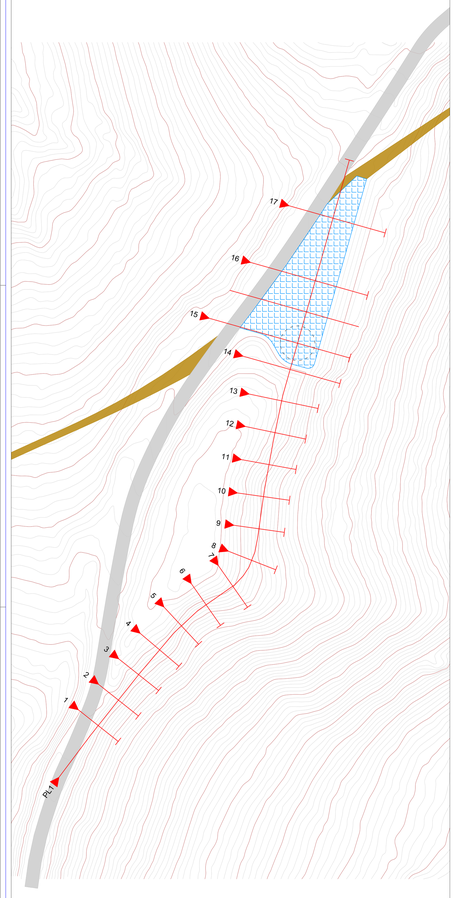

Planimetria piazzola WTG03 fase di esercizio - Scala 1:500

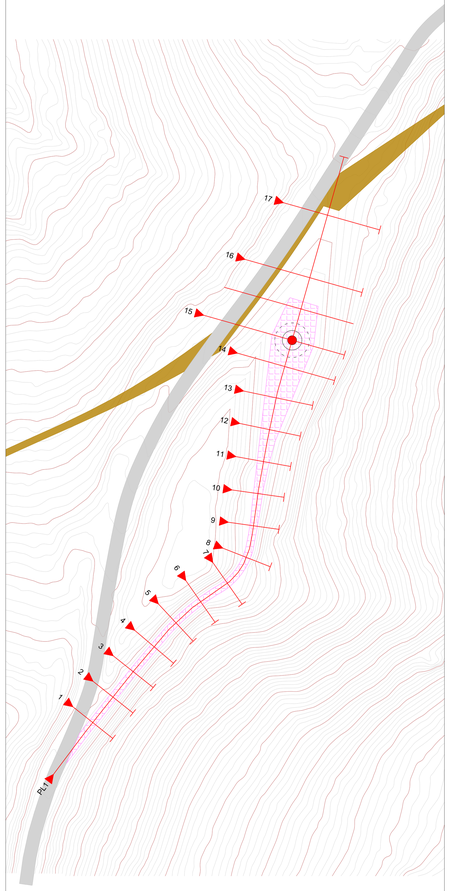


Piazzola WTG03 - Sezione 1 - Confronto tra fase di montaggio e fase di esercizio

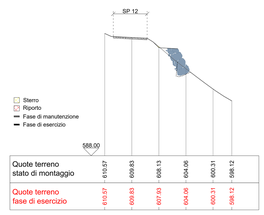


Quote terreno stato di montaggio	610.57	609.83	608.13	604.06	600.31	598.12
Quote terreno fase di esercizio	610.57	609.83	607.93	604.06	600.31	598.12

Piazzola WTG03 - Sezione 2 - Confronto tra fase di montaggio e fase di esercizio

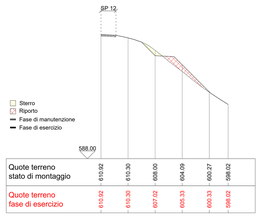


Quote terreno stato di montaggio	610.92	610.30	608.00	604.09	600.27	598.02
Quote terreno fase di esercizio	610.92	610.30	607.02	605.33	600.33	598.02

Piazzola WTG03 - Sezione 3 - Confronto tra fase di montaggio e fase di esercizio

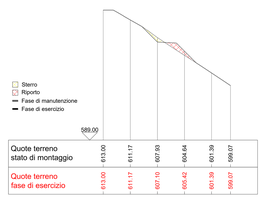


Quote terreno stato di montaggio	613.00	611.17	607.93	604.64	601.39	599.07
Quote terreno fase di esercizio	613.00	611.17	607.10	605.42	601.39	599.07

Piazzola WTG03 - Sezione 4 - Confronto tra fase di montaggio e fase di esercizio

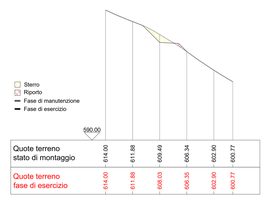

Quote terreno stato di montaggio	614.00	611.88	609.49	606.34	602.90	600.77
Quote terreno fase di esercizio	614.00	611.88	608.03	606.35	602.90	600.77

Piazzola WTG03 - Sezione 5 - Confronto tra fase di montaggio e fase di esercizio

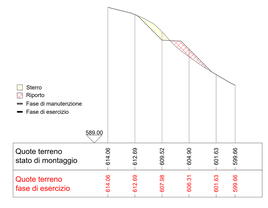

Quote terreno stato di montaggio	614.06	612.69	609.52	604.90	601.63	599.66
Quote terreno fase di esercizio	614.06	612.69	607.98	606.31	601.63	599.66

Piazzola WTG03 - Sezione 6 - Confronto tra fase di montaggio e fase di esercizio

Quote terreno stato di montaggio	615.51	613.54	609.73	605.58	602.47	600.61
Quote terreno fase di esercizio	615.51	613.43	608.43	606.75	602.47	600.61

Piazzola WTG03 - Sezione 7 - Confronto tra fase di montaggio e fase di esercizio

Quote terreno stato di montaggio	614.93	613.21	610.95	608.60	605.80	603.94
Quote terreno fase di esercizio	614.93	613.21	608.85	608.60	605.80	603.94

Piazzola WTG03 - Sezione 8 - Confronto tra fase di montaggio e fase di esercizio

Quote terreno stato di montaggio	613.07	610.71	608.04	605.27	602.86	601.76
Quote terreno fase di esercizio	613.07	610.71	607.35	605.68	602.86	601.76

Piazzola WTG03 - Sezione 9 - Confronto tra fase di montaggio e fase di esercizio

Quote terreno stato di montaggio	611.83	608.92	606.12	602.98	600.09	598.05
Quote terreno fase di esercizio	611.83	608.92	606.73	602.98	600.09	598.05

Piazzola WTG03 - Sezione 10 - Confronto tra fase di montaggio e fase di esercizio

Quote terreno stato di montaggio	612.18	609.23	605.55	602.57	599.74	597.35
Quote terreno fase di esercizio	612.18	609.23	605.71	602.57	599.74	597.35

Piazzola WTG03 - Sezione 11 - Confronto tra fase di montaggio e fase di esercizio

Quote terreno stato di montaggio	613.37	610.89	608.15	604.74	601.79	598.71
Quote terreno fase di esercizio	613.37	610.89	606.69	606.43	602.03	598.71

Piazzola WTG03 - Sezione 12 - Confronto tra fase di montaggio e fase di esercizio

Quote terreno stato di montaggio	614.32	612.68	610.87	608.38	605.47	601.99	599.64
Quote terreno fase di esercizio	614.32	612.68	608.16	607.91	606.25	601.99	599.64

Piazzola WTG03 - Sezione 13 - Confronto tra fase di montaggio e fase di esercizio

Quote terreno stato di montaggio	612.70	612.06	611.19	609.15	606.95	603.95	599.65	597.93
Quote terreno fase di esercizio	612.70	612.06	607.82	607.37	607.12	604.49	599.65	597.93

Piazzola WTG03 - Sezione 14 - Confronto tra fase di montaggio e fase di esercizio

Quote terreno stato di montaggio	607.73	607.64	606.63	604.97	597.48	593.71
Quote terreno fase di esercizio	607.73	607.64	606.74	604.97	597.48	593.71

Piazzola WTG03 - Sezione 15 - Confronto tra fase di montaggio e fase di esercizio

Quote terreno stato di montaggio	601.64	603.49	604.05	604.00	604.00	604.00	598.38	594.84
Quote terreno fase di esercizio	601.64	603.49	604.42	606.54	607.14	606.39	598.38	594.84

Piazzola WTG03 - Sezione 16 - Confronto tra fase di montaggio e fase di esercizio

Quote terreno stato di montaggio	600.88	603.00	604.00	604.00	604.00	600.00	597.20
Quote terreno fase di esercizio	600.88	603.00	604.97	606.23	604.58	600.00	597.20

Piazzola WTG03 - Sezione 17 - Confronto tra fase di montaggio e fase di esercizio

Quote terreno stato di montaggio	600.88	603.06	604.00	604.00	600.26	598.61
Quote terreno fase di esercizio	600.88	603.06	604.09	603.86	600.26	598.61