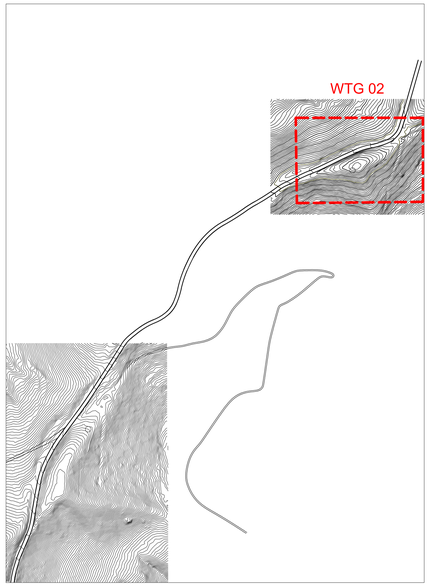


Regione Liguria | Comune Cairo Montenotte | Comune Savona | Provincia Savona

Parco eolico Pian del Melo - 9 MW

BH WIND

WTG 02: Rilievo stato di fatto	TAV. 49 a


Progetto definitivo	**I PROGETTISTI:**
Comuni Cairo Montenotte e Savona	**arch. Daniela Moderini** **arch. Giovanni A. Selano** **arch. Gustavo A. Vilariño**
Località Pian del Melo	
Rev. 00 - Ottobre 2025	
Scala 1:200	

Bissi Marco
05.11.2025
17:23:37
GMT+02:00

BH Wind s.r.l.
Via Zara, 5
23100 SONDRIO
tel. +39.0342.211159
fax. +39.0342.517163
www.bissiholding.com - info@bissiholding.com
C.F. - P.Iva. 01055440141
R.E.A. SO - 79322
Con Unico Socio
Società soggetta all'attività di direzione e coordinamento di Bissi Holding S.p.A.



PLANIMETRIA DI RILIEVO STATO DI FATTO _ PIAZZOLA WTG 02 Scala 1:200

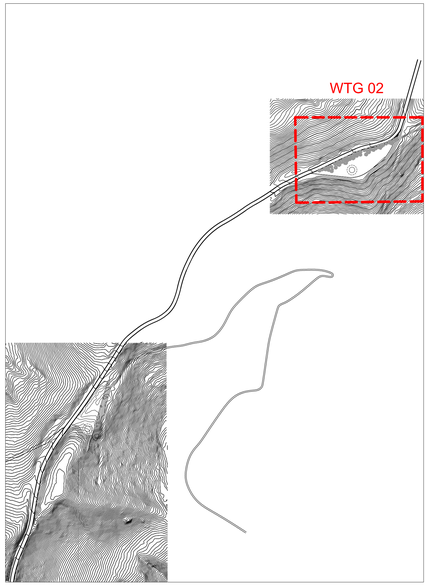

Regione Liguria | Comune Cairo Montenotte | Comune Savona | Provincia Savona


Parco eolico Pian del Melo - 9 MW

WTG 02: Fase di montaggio


TAV. 49 b

Progetto definitivo	**I PROGETTISTI:**
Comuni Cairo Montenotte e Savona	**arch. Daniela Moderini** **arch. Giovanni A. Selano** **arch. Gustavo A. Vilariño**
Località Pian del Melo	
Rev. 00 - Ottobre 2025	
Scala 1:200	


BH Wind s.r.l.
Via Zara, 5
23100 SONDRIO
tel. +39.0342.211159
fax. +39.0342.517163
www.bissiholding.com - info@bissiholding.com
C.F. - P.Iva. 01055440141
R.E.A. SO - 79322
Con Unico Socio
Società soggetta all'attività di direzione e coordinamento di Bissi Holding S.p.A.

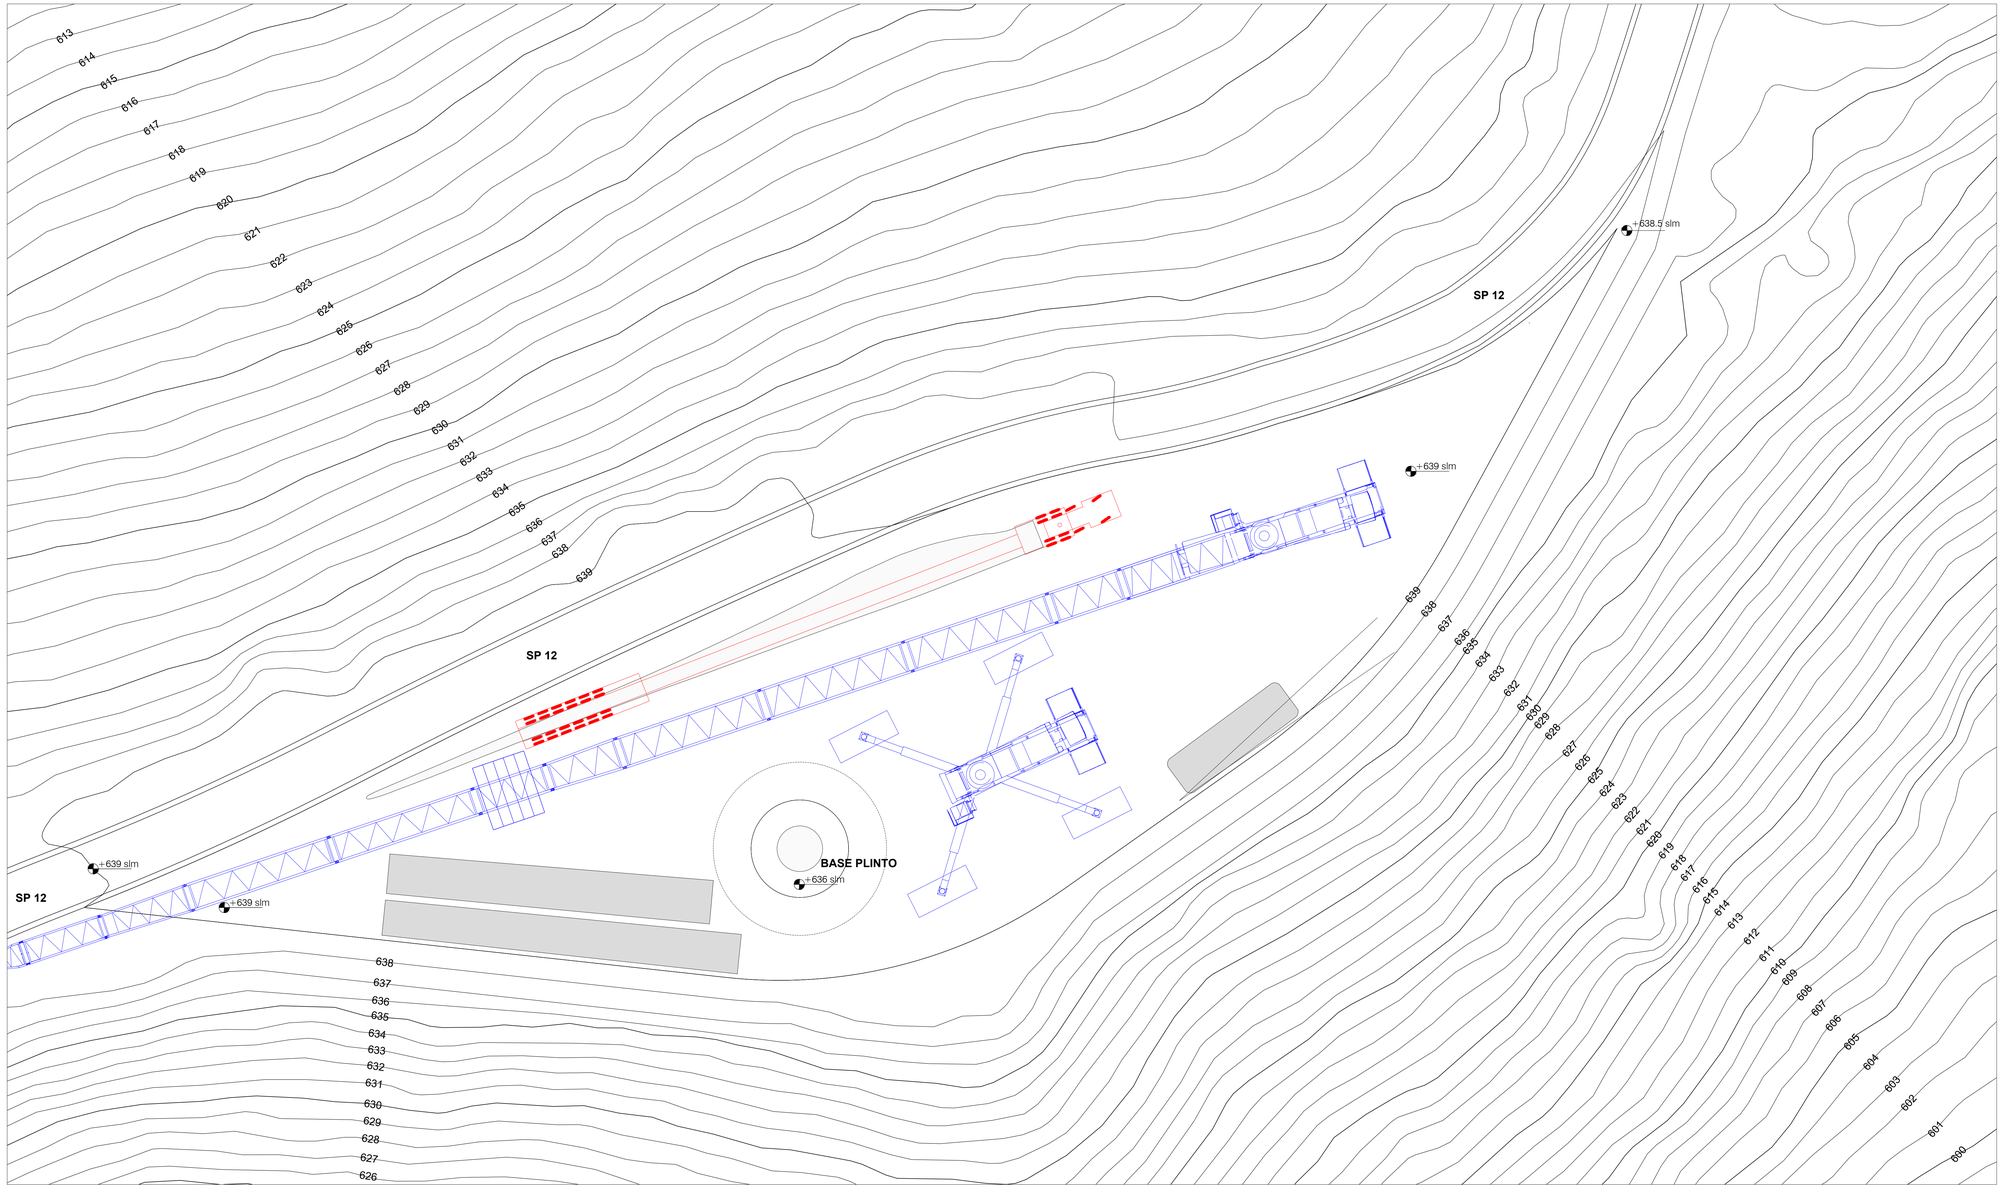


PLANIMETRIA DELLA PIAZZOLA DELLA WTG 02 IN FASE DI ESERCIZIO POST RIPRISTINI Scala 1:500

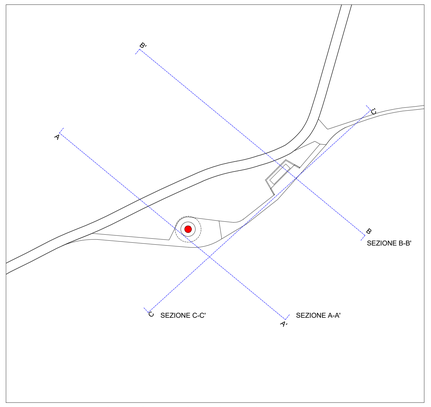

SEZIONI DELLA PIAZZOLA WTG 02 IN FASE DI ESERCIZIO

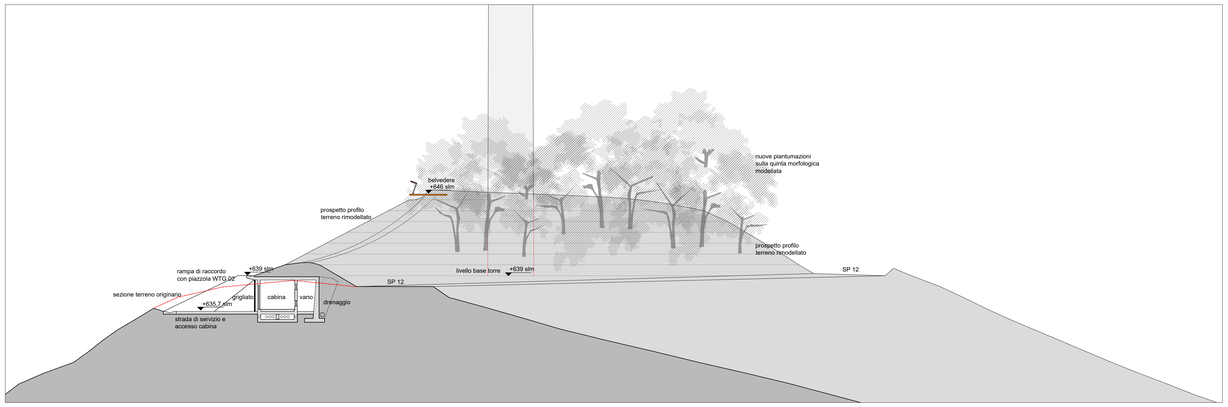


SEZIONE B-B' _ PARTICOLARE CABINA DI CONSEGNA E VIABILITA' DI SERVIZIO Scala 1:200

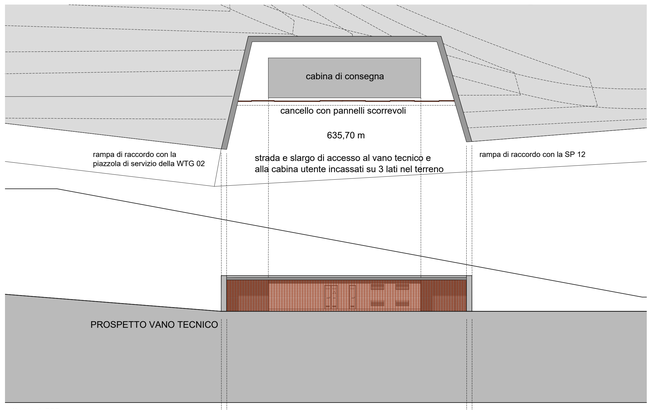


Scala 1:200



INTERNO VANO TECNICO CON CABINA DI CONSEGNA

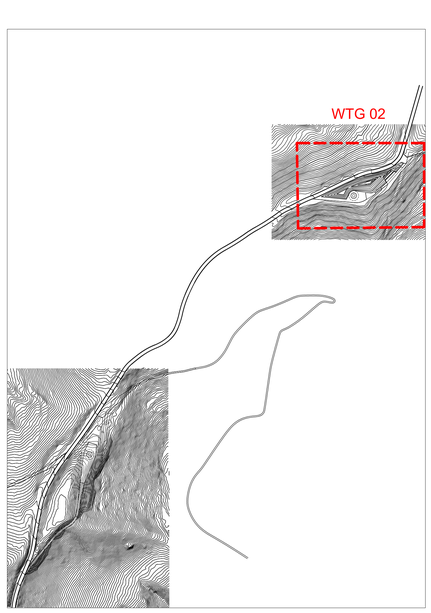

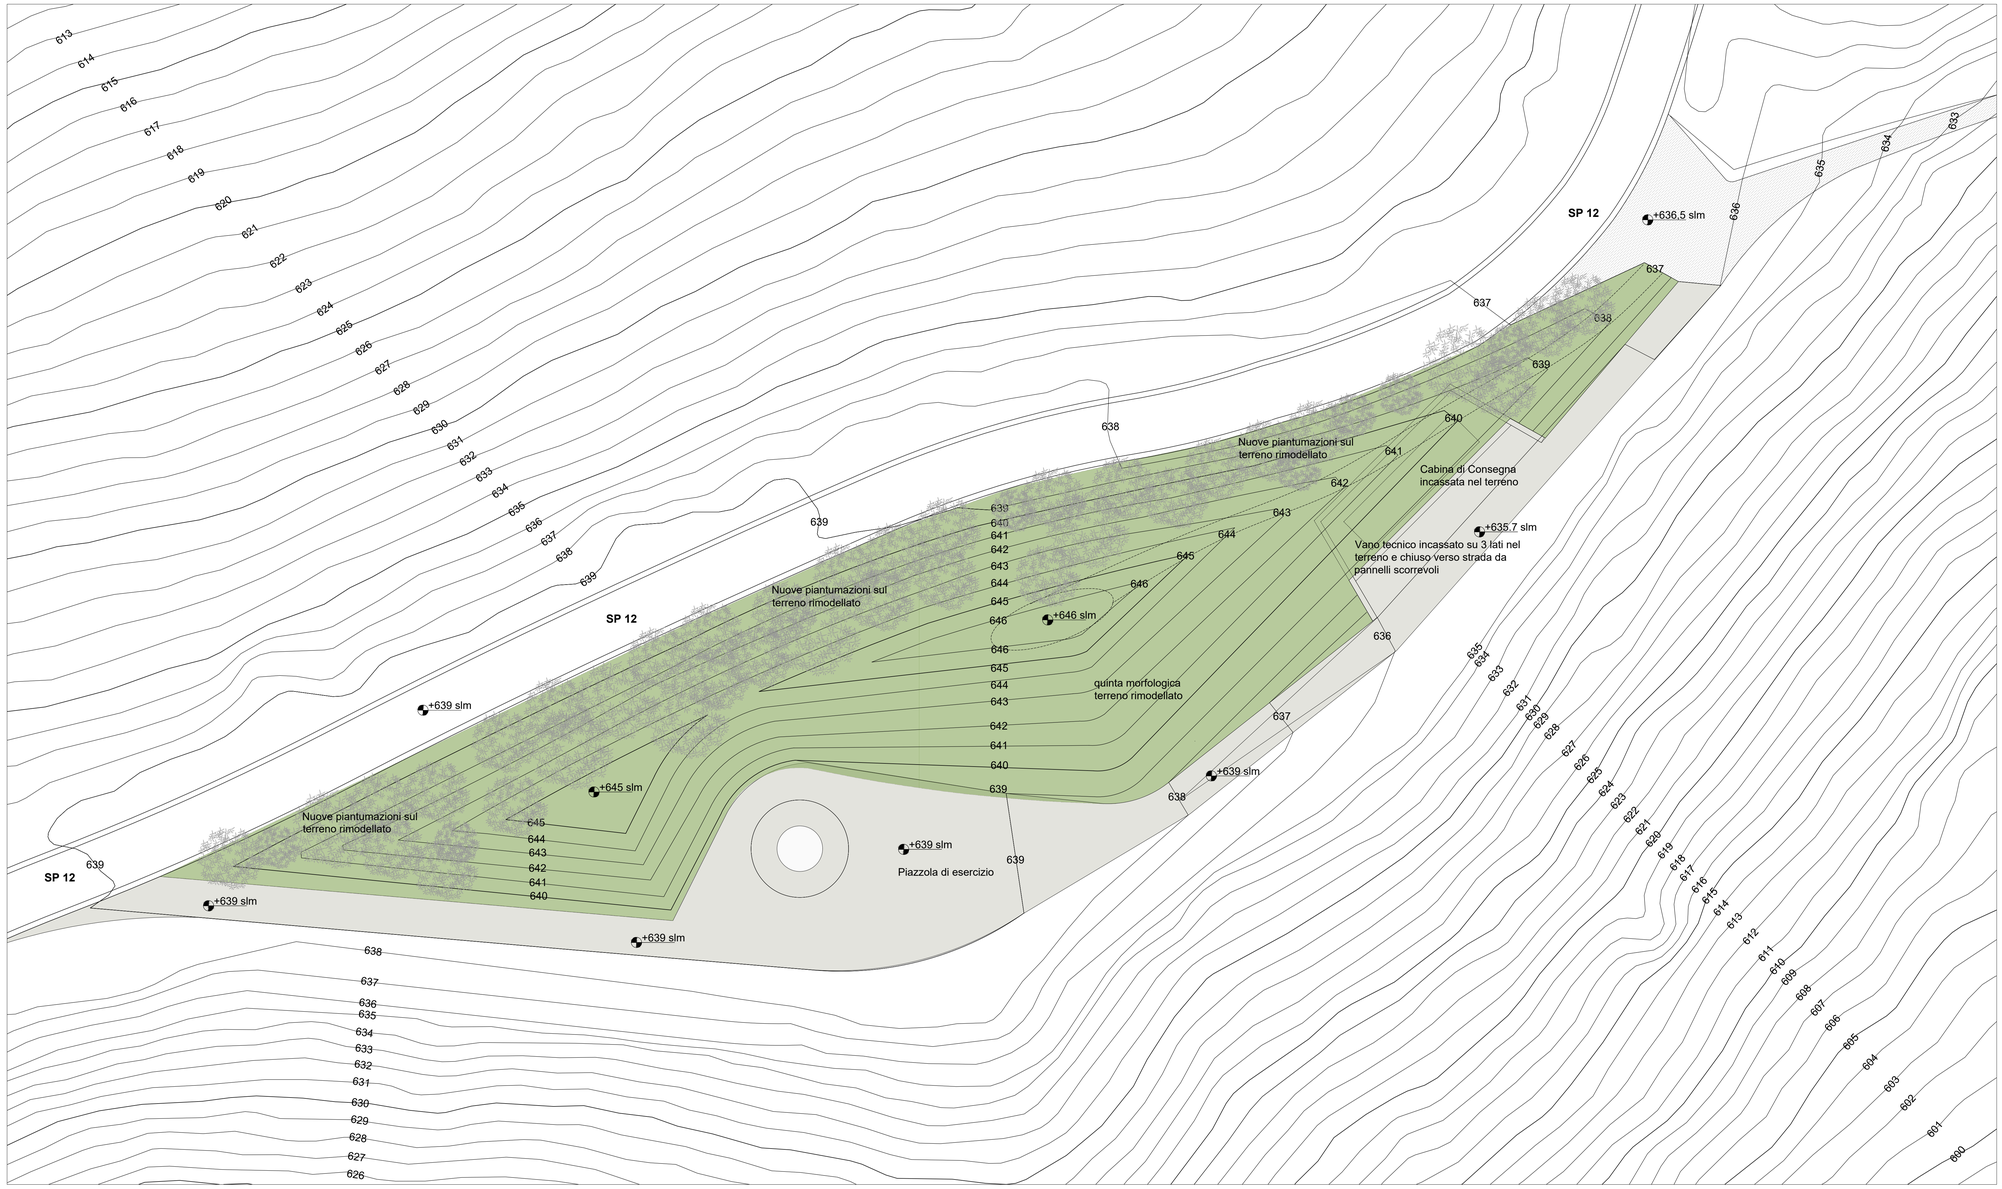

PLANIMETRIA DELLA PIAZZOLA DELLA WTG 02 IN FASE DI ESERCIZIO POST RIPRISTINI Scala 1:200

Regione Liguria | Comune Cairo Montenotte | Comune Savona | Provincia Savona

Parco eolico Pian del Melo - 9 MW

WTG 02: Fase di esercizio post ripristino	TAV. 49 c

Progetto definitivo	**I PROGETTISTI:**
Comuni Cairo Montenotte e Savona	**arch. Daniela Moderini**
Località Pian del Melo	**arch. Giovanni A. Selano**
Rev. 00 - Ottobre 2025	**arch. Gustavo A. Vilariño**
Scala 1:200	

BH Wind s.r.l.
Via Zara, 5
23100 SONDRIO
tel. +39.0342.211159
fax. +39.0342.517163
www.bissiholding.com - info@bissiholding.com
C.F. - P.Iva. 01055440141
R.E.A. SO - 79322
Con Unico Socio
Società soggetta all'attività di direzione e coordinamento di Bissi Holding S.p.A.