
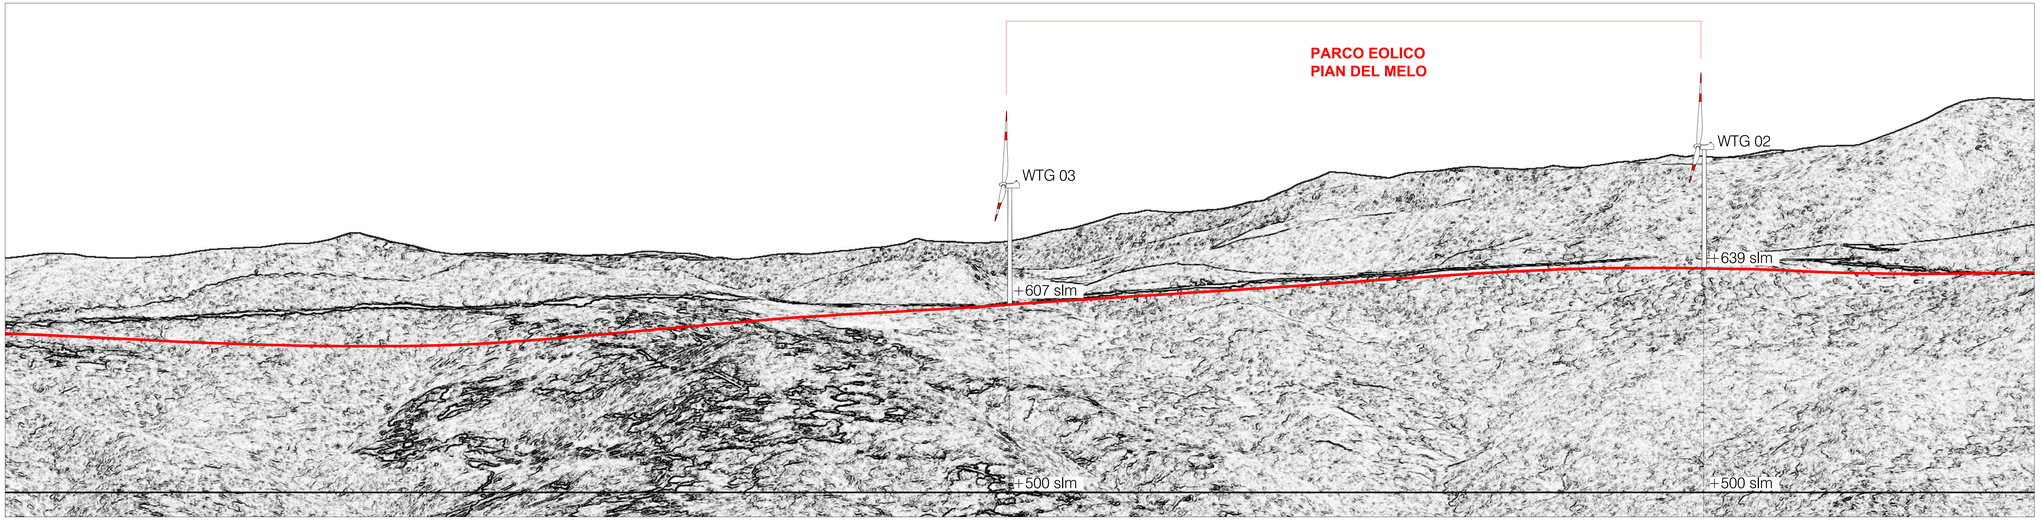


PROFILO DI INQUADRAMENTO DEL PROGETTO PARCO EOLICO "PIAN DEL MELO" Scala 1:2000

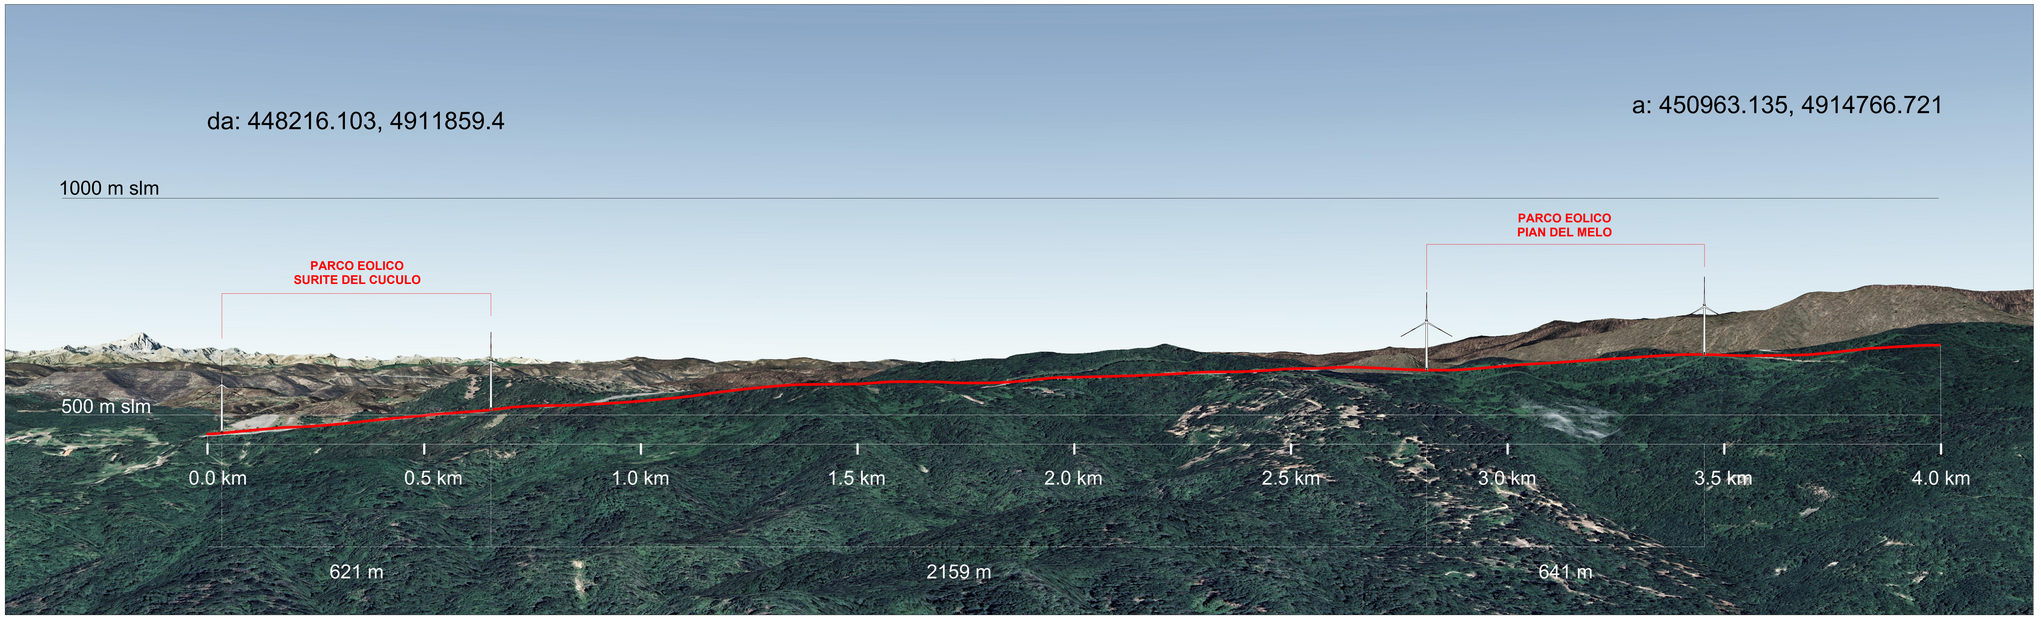

PROFILO DEL CRINALE TRA IL PARCO EOLICO ESISTENTE "PIAN DEI BUOI" E IL PROGETTO PARCO EOLICO "PIAN DEL MELO" Scala 1:5000

Regione Liguria | Comune Cairo Montenotte | Comune Savona | Provincia Savona

Parco eolico Pian del Melo - 9 MW

Profilo _ parchi eolici "Surite del Cuculo" e "Pian del Melo"

TAV. 51

Progetto definitivo	**I PROGETTISTI:**
Comuni Cairo Montenotte e Savona	**arch. Daniela Moderini** **arch. Giovanni A. Selano** **arch. Gustavo A. Vilariño**
Località Pian del Melo	
Rev. 00 - Ottobre 2025	
Scala 1:5000 1:2000	

Bissi Marco
05.11.2025
17:23:37
GMT+02:00

BH Wind s.r.l.
Via Zara, 5
23100 SONDRIO
tel. +39.0342.211159
fax. +39.0342.517163
www.bissiholding.com - info@bissiholding.com
C.F. - P.Iva. 01055440141
R.E.A. SO - 79322
Con Unico Socio
Società soggetta all'attività di direzione e coordinamento di Bissi Holding S.p.A.