

Inquadramento interferenza reticolo idrico - 1:1.000

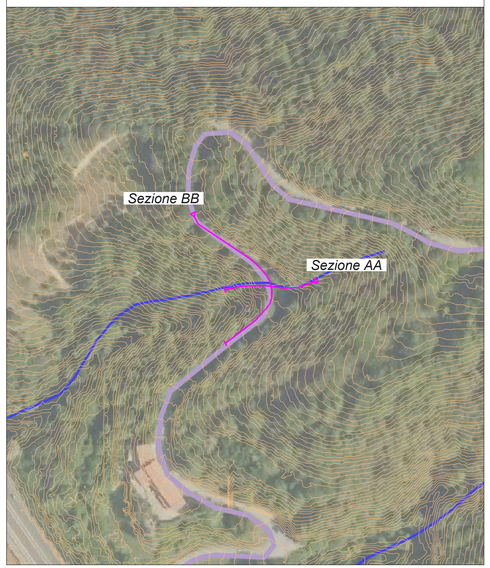

Sezione trasversale stato di fatto - 1:100


Sezione AA

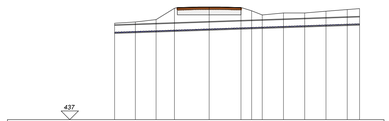

Punti dettaglio Terreno	1	2	3	4	5	6	7	8	9	10	11	12	13
Quote terreno fase di cantiere e variazione	440.94 +0.00	440.99 +0.05	441.07 +0.08	441.54 +0.47	441.60 +0.06	441.58 +0.02	441.45 -0.13	441.28 -0.17	441.36 +0.08	441.36 +0.00	441.43 +0.07	441.50 +0.07	441.53 +0.03
Distanze parziali terreno	0.000	0.846	0.846	0.749	1.418	1.300	0.437	0.430	0.867	0.867	0.867	0.867	0.555
Progressive terreno	0.000	0.846	1.692	2.441	3.859	5.159	5.596	6.026	6.893	7.760	8.627	9.494	9.132

Sezione logitudinale stato di fatto - 1:100

Sezione BB

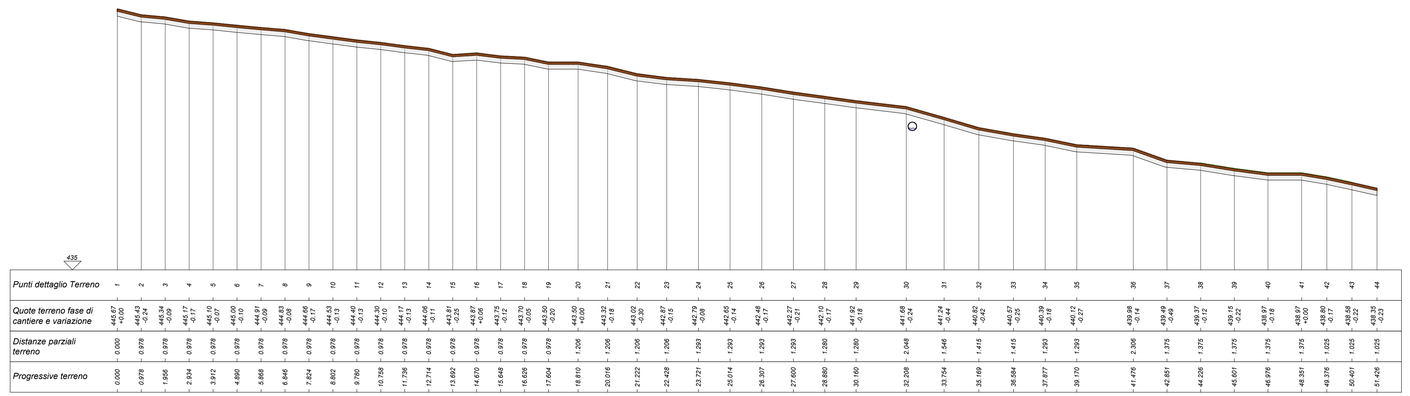

Punti dettaglio Terreno	1	2	3	4	5	6	7	8	9	10	11	12	13	14	15	16	17	18	19	20	21	22	23	24	25	26	27	28	29	30	31	32	33	34	35	36	37	38	39	40	41	42	43	44
Quote terreno fase di cantiere e variazione	445.67 +0.00	445.43 -0.24	445.34 -0.09	445.17 -0.17	445.10 -0.07	445.00 -0.10	444.91 -0.09	444.83 -0.08	444.66 -0.17	444.53 -0.13	444.40 -0.13	444.30 -0.10	444.17 -0.13	444.06 -0.11	443.81 -0.25	443.87 +0.06	443.75 -0.12	443.70 -0.05	443.50 -0.20	443.50 +0.00	443.32 -0.18	443.02 -0.30	442.87 -0.15	442.79 -0.08	442.65 -0.14	442.48 -0.17	442.27 -0.21	442.10 -0.17	441.92 -0.18	441.68 -0.24	441.24 -0.44	440.82 -0.42	440.57 -0.25	440.39 -0.18	440.12 -0.27	439.98 -0.14	439.49 -0.49	439.37 -0.12	439.15 -0.22	438.97 -0.18	438.97 +0.00	438.80 -0.17	438.58 -0.22	438.35 -0.23
Distanze parziali terreno	0.000	0.978	0.978	0.978	0.978	0.978	0.978	0.978	0.978	0.978	0.978	0.978	0.978	0.978	0.978	0.978	0.978	0.978	0.978	1.206	1.206	1.206	1.206	1.206	1.293	1.293	1.293	1.293	1.280	1.280	2.048	1.546	1.415	1.415	1.293	2.306	1.375	1.375	1.370	1.375	1.375	1.025	1.025	1.025
Progressive terreno	0.000	0.978	1.956	2.934	3.912	4.890	5.868	6.846	7.824	8.802	9.780	10.758	11.736	12.714	13.692	14.670	15.648	16.626	17.604	18.810	20.016	21.222	22.428	23.721	25.014	26.307	27.600	28.880	30.160	32.208	33.754	35.169	36.584	37.877	39.170	41.476	42.851	44.226	45.601	46.976	48.351	49.376	50.401	51.426

Regione Liguria	Comune Cairo Montenotte	Comune Savona	Provincia Savona

Parco eolico
Pian del Melo - 9 MW

Interferenza cavidotto con reticolo idrico

TAV. 53

Progetto definitivo	**IL PROGETTISTA**
Comuni Cairo Montenotte e Savona	
Località Pian del Melo	
Rev. 00 - Ottobre 2026	
Scala 1:100 1:1.000	

BH WIND s.r.l.
Via Zara, 5
Marco Bissi
30/10/2026 09:54:35 UTC+0100

ORDINE DEGLI INGEGNERI DELLA PROVINCIA DI CUNEO
A1548 Dott. Ing. Samuele Viara

Firmato digitalmente da: Samuele Viara
Data: 29/10/2026 18:45:09


ORDINE DEGLI INGEGNERI DELLA PROVINCIA DI SAVONA
A1758 Dott. Ing. Daniele Pirra

Firmato digitalmente da: Pirra Daniele
Firmato il 29/10/2026 11:11
Serial#: 4370292
Issuer: eu.3trust.ca
OU=Servizi Qualificati Elettronici Rapidi CA

BH Wind s.r.l.
Via Zara, 5
23100 SONDRIO
tel. +39.0342.211159
fax. +39.0342.517163
www.bissiholding.com - info@bissiholding.com
C.F. - P.Iva. 01055440141
R.E.A. SO - 79322
Con Unico Socio
Società soggetta all'attività di direzione e coordinamento di Bissi Holding S.p.A.

Sezione trasversale posa elettrodotto con trivellazione guidata - 1:100

Sezione AA

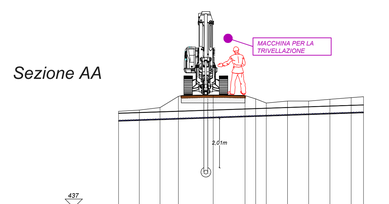

Punti dettaglio Terreno	1	2	3	4	5	6	7	8	9	10	11	12	13
Quote terreno fase di cantiere e variazione	440.94 +0.00	440.99 +0.05	441.07 +0.08	441.54 +0.47	441.60 +0.06	441.58 +0.02	441.45 -0.13	441.28 -0.17	441.36 +0.08	441.36 +0.00	441.43 +0.07	441.50 +0.07	441.53 +0.03
Distanze parziali terreno	0.000	0.846	0.846	0.749	1.418	1.300	0.437	0.430	0.867	0.867	0.867	0.867	0.555
Progressive terreno	0.000	0.846	1.692	2.441	3.859	5.159	5.596	6.026	6.893	7.760	8.627	9.494	9.132

Sezione logitudinale posa elettrodotto con trivellazione guidata - 1:100

Sezione BB



Punti dettaglio Terreno	1	2	3	4	5	6	7	8	9	10	11	12	13	14	15	16	17	18	19	20	21	22	23	24	25	26	27	28	29	30	31	32	33	34	35	36	37	38	39	40	41	42	43	44
Quote terreno fase di cantiere e variazione	445.67 +0.00	445.43 -0.24	445.34 -0.09	445.17 -0.17	445.10 -0.07	445.00 -0.10	444.91 -0.09	444.83 -0.08	444.66 -0.17	444.53 -0.13	444.40 -0.13	444.30 -0.10	444.17 -0.13	444.06 -0.11	443.81 -0.25	443.87 +0.06	443.75 -0.12	443.70 -0.05	443.50 -0.20	443.50 +0.00	443.32 -0.18	443.02 -0.30	442.87 -0.15	442.79 -0.08	442.65 -0.14	442.48 -0.17	442.27 -0.21	442.10 -0.17	441.92 -0.18	441.68 -0.24	441.24 -0.44	440.82 -0.42	440.57 -0.25	440.39 -0.18	440.12 -0.27	439.98 -0.14	439.49 -0.49	439.37 -0.12	439.15 -0.22	438.97 -0.18	438.97 +0.00	438.80 -0.17	438.58 -0.22	438.35 -0.23
Distanze parziali terreno	0.000	0.978	0.978	0.978	0.978	0.978	0.978	0.978	0.978	0.978	0.978	0.978	0.978	0.978	0.978	0.978	0.978	0.978	0.978	1.206	1.206	1.206	1.206	1.206	1.293	1.293	1.293	1.293	1.280	1.280	2.048	1.546	1.415	1.415	1.293	2.306	1.375	1.375	1.370	1.375	1.375	1.025	1.025	1.025
Progressive terreno	0.000	0.978	1.956	2.934	3.912	4.890	5.868	6.846	7.824	8.802	9.780	10.758	11.736	12.714	13.692	14.670	15.648	16.626	17.604	18.810	20.016	21.222	22.428	23.721	25.014	26.307	27.600	28.880	30.160	32.208	33.754	35.169	36.584	37.877	39.170	41.476	42.851	44.226	45.601	46.976	48.351	49.376	50.401	51.426