
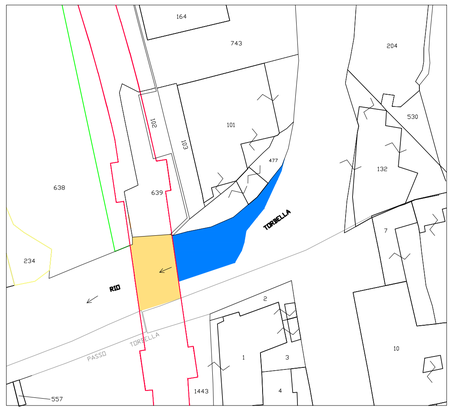


STRALCIO MAPPA CATASTALE FG 34 SCALA 1:500


AREA DEMANIALE DI MQ. 158 INTERESSATA DA IMPRONTA IMPALCATO (Particella Acque foglio 34)

AREA DEMANIALE DI MQ. 202 OCCUPATA DA OPERE DI CANTIERE (Particella Acque foglio 34)

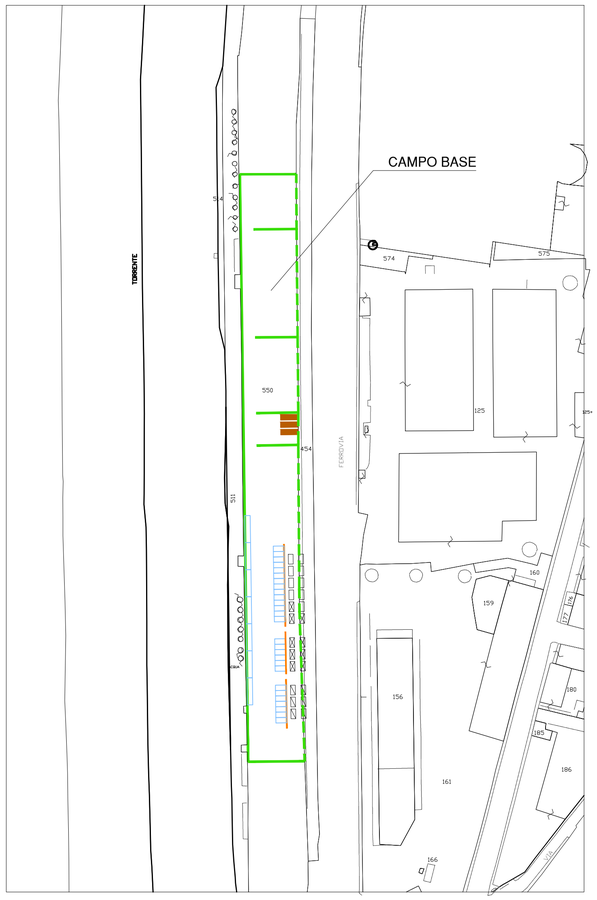

CAMPO BASE
COMUNE DI GENOVA SEZ. D FG. 25 scala 1: 1000
Particella interessata 550 foglio 25 sez. RIV

AREA CAMPO BASE

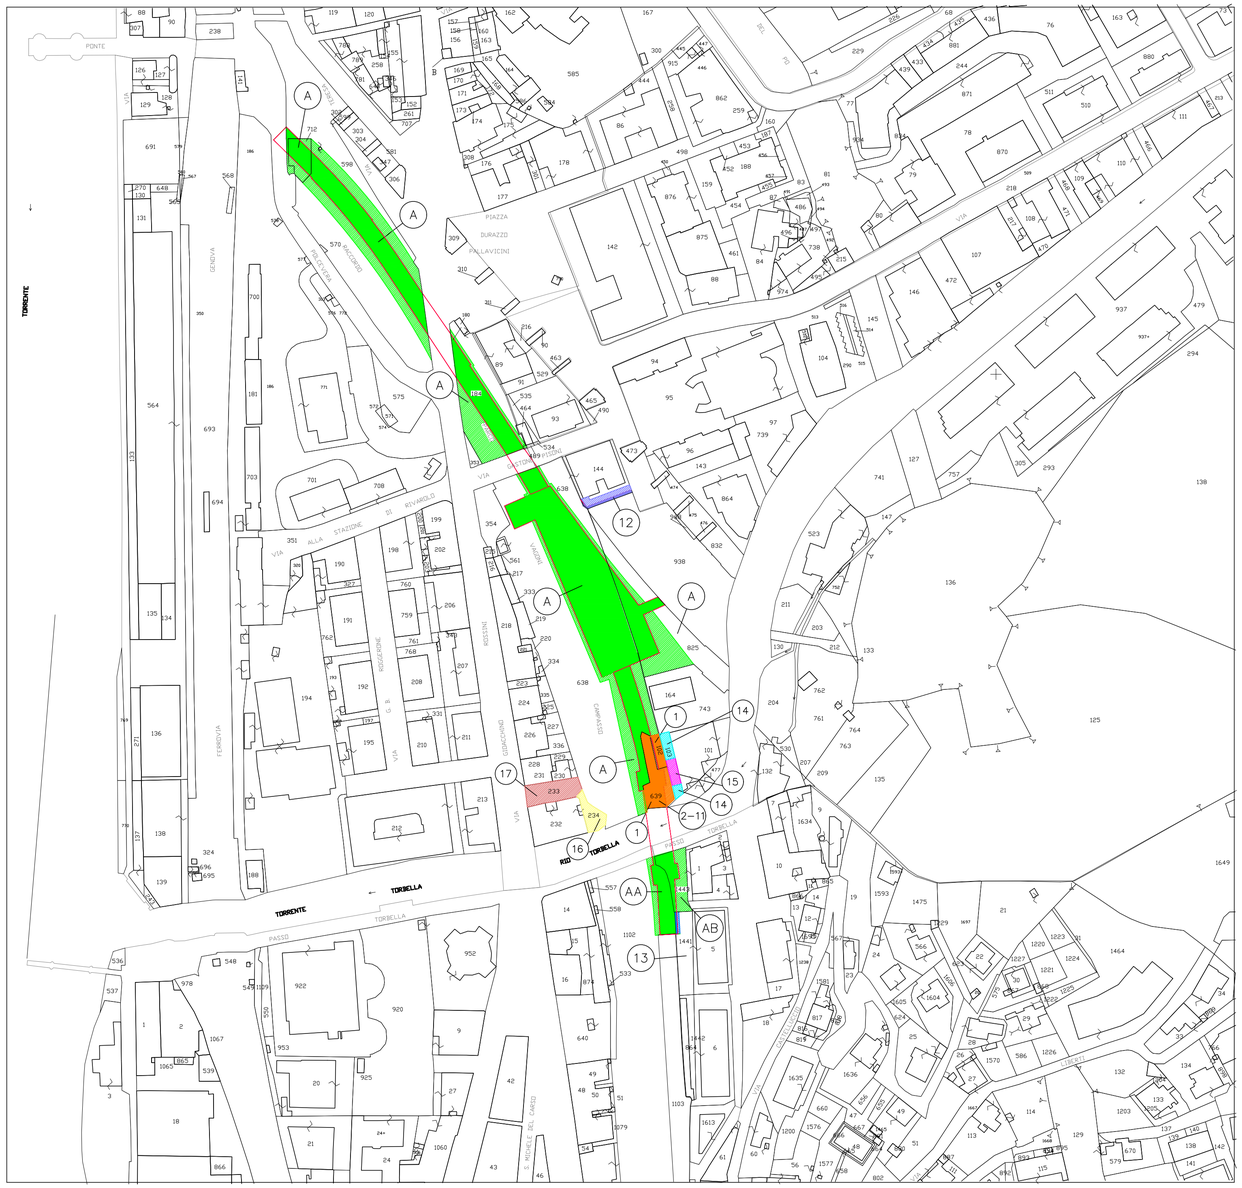

LEGENDA

- OPERE IN PROGETTO
- 3 — NUMERO PARCELLARE DELLE AREE SOGGETTE AD ESPROPRIO E/O AD OCCUPAZIONE TEMPORANEA
- AREE SOGGETTE AD OCCUPAZIONE TEMPORANEA INDIVIDUATE CON TRATTEGGIO DI COLORI DIVERSI
- AREE SOGGETTE AD ESPROPRIO INDIVIDUATE CON CAMPITURA SOLIDA

LEGENDA PROPRIETA'

- PARCELLARE A–AA–AB PROPRIETA' RFI
- PARCELLARE DAL 1 AL 11 PROPRIETA' PRIVATE VARIE (VEDI ELENCO DITTE)
- PARCELLARE 12 PROPRIETA' VINCI NICODEMO/SIMONETTA CARMELA (VEDI ELENCO DITTE)
- PARCELLARE 13 ENTE URBANO NON CENSITO AL CATASTO FABBRICATI
- PARCELLARE 14 PROPRIETA' AZZENA ALBERTO
- PARCELLARE 15 PROPRIETA' TANGANELLI FABIO E ALTRI
- PARCELLARE 16 ENTE URBANO SENZA CORRISPONDENZA A CATASTO FABBRICATI
- PARCELLARE 17 "PASSAGGIO", CORTE PROMISCUA AI NUMERI 228, 230, 232

COMUNE DI GENOVA

OPERE DI PROLUNGAMENTO DELLA METROPOLITANA
TRATTA CANEPARI RIVAROLO
SERVIZI DI AGGIORNAMENTO E
INTEGRAZIONE DEL PROGETTO DI FATTIBILITÀ TECNICO-ECONOMICA

PROGETTO FATTIBILITÀ TECNICO - ECONOMICA RAFFORZATO

RINA · MM · EXENET Your Expert Network · P.E. ENGINEERING

Il Progettista:
Ing. Mario Bordi
Ordine Ing. Genova n.5723
Firmato digitalmente da: MARIO BORDI
Luogo: Genova
Data: 27/02/2026 17:17:57

Il Responsabile dell'Integrazione tra le/varie discipline specialistiche:
Ing. Mario Bordi
Ordine Ing. Genova n.5723
Firmato digitalmente da: MARIO BORDI
Luogo: Genova
Data: 27/02/2026 17:17:38

Il Project Engineering Manager:
Ing. Mario Marchesini
Ordine Ing. Roma n. 39603

Il Coordinatore per la sicurezza in fase di Progettazione:
Geom. Bruno Bucari
Ordine geom. Genova n.3004

Il Geologo:
Dott. Geol. Roberto Pedone
Ordine Geologi della Liguria n 183

Il Responsabile Unico del Progetto
Dirigente Grandi Infrastrutture di Trasporto - Area Project Management Office
Ing. Manuela Sciutto
Ordine Ing. Genova n. 6953

ESPROPRI E ASSERVIMENTI
PIANO PARTICELLARE D'ESPROPRIO

CODICE PROGETTO		NOME FILE	REVISIONE	SCALA:
PROGETTO	LIV. PROG. ANNO	P0_EGES_ESP_D_002_2		
P00436 5	P 25	CODICE ELAB. P0 EGES ESP D 002	2	1:1000

REV.	DESCRIZIONE	DATA	REDATTO	VERIFICATO	APPROVATO
2	INTEGRAZIONE A SEGUITO PARERI CDS.	27/02/2026	RINA	M. MARCHESINI	M. BORDI
1	AGGIORNAMENTO PARCELLARE	22/07/2025	RINA	M. MARCHESINI	M. BORDI
0	PRIMA EMISSIONE	19/03/2025	RINA	M. MARCHESINI	M. BORDI