
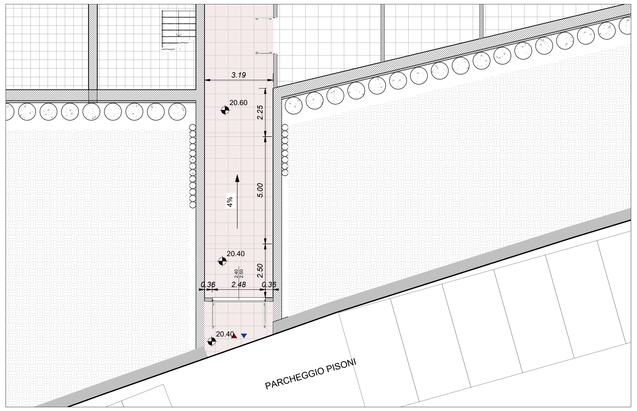



Accesso Locali tecnici

Scala 1 : 100

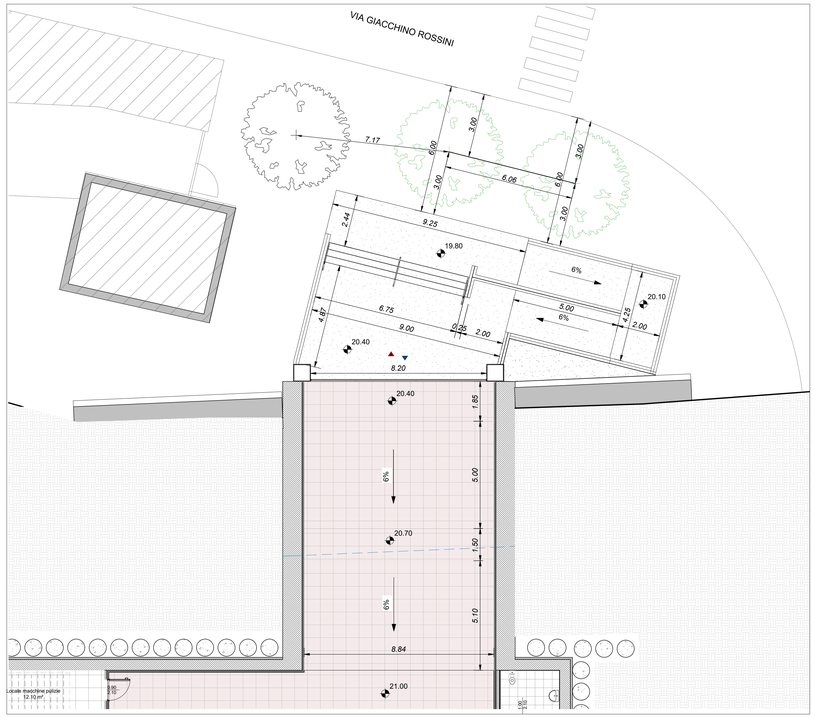


Accesso via Rossini

Scala 1 : 100

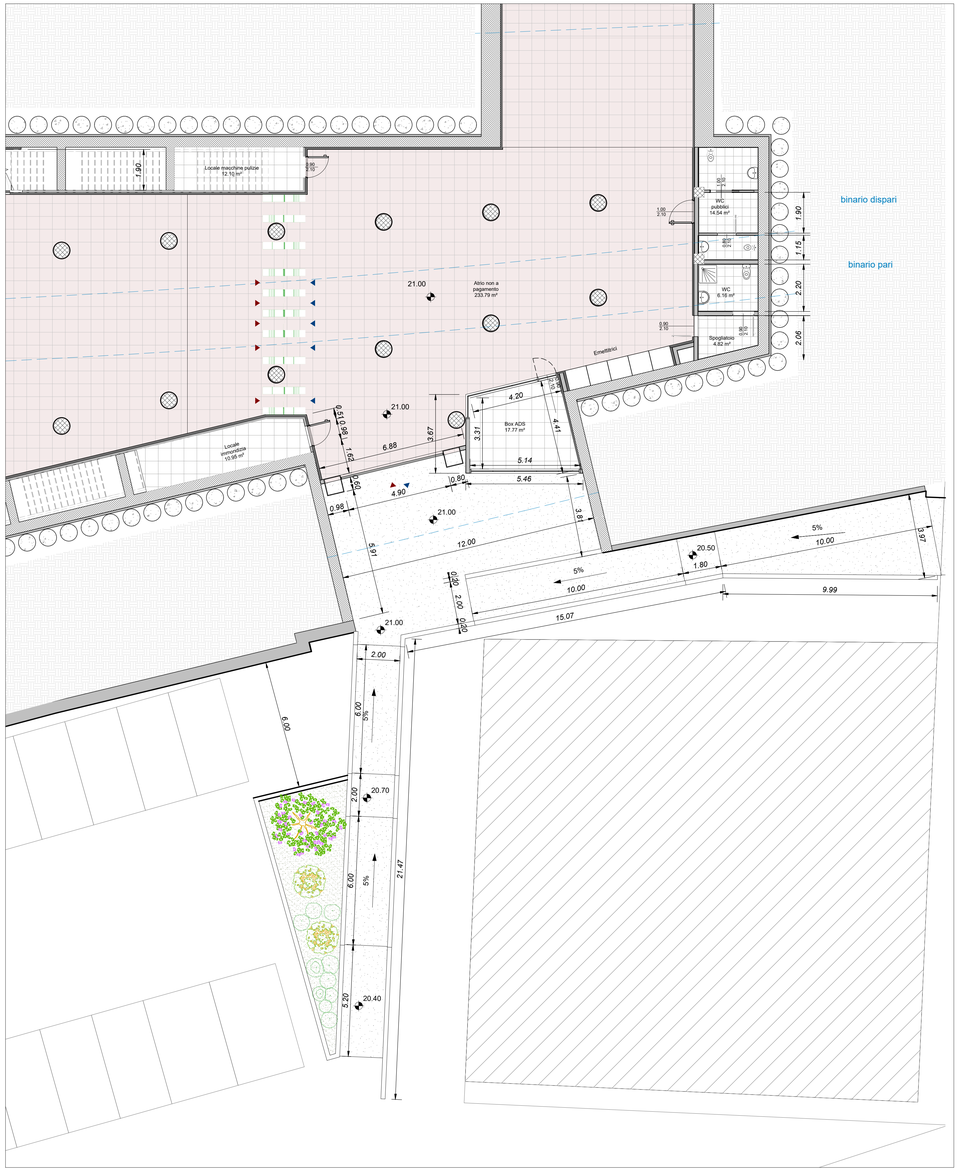

Accesso Via Pisoni

Scala 1 : 100

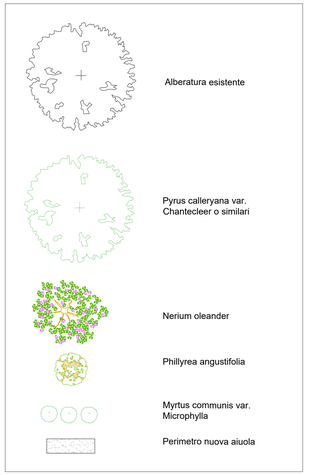

Legenda sistemazione del verde

OPERE DI PROLUNGAMENTO DELLA METROPOLITANA
TRATTA CANEPARI RIVAROLO
SERVIZI DI AGGIORNAMENTO E
INTEGRAZIONE DEL PROGETTO DI FATTIBILITÀ TECNICO-ECONOMICA

PROGETTO FATTIBILITÀ TECNICO - ECONOMICA RAFFORZATO

RINA · MM · EXENET Your Expert Network · P.E.ENGINEERING

Il Progettista:
Ing. Mario Bordi
Ordine Ing. Genova n.5723
Firmato digitalmente da: MARIO BORDI
Luogo: Genova
Data: 02/04/2026 16:35:14

Il Responsabile dell'Integrazione fra le/varie discipline specialistiche:
Ing. Mario Bordi
Ordine Ing. Genova n.5723
Firmato digitalmente da: MARIO BORDI
Luogo: Genova
Data: 02/04/2026 16:38:01

Il Project Engineering Manager:
Ing. Marco Marchesini
Ordine Ing. Roma n. 28602

Il Coordinatore per la sicurezza in fase di Progettazione:
Geom. Bruno Bucari
Ordine prov. Genova n.3004

Il Geologo:
Dott. Geol. Roberto Pastore
Ordine Geologi della Liguria n.193

Il Responsabile Unico del Progetto
Dirigente Grandi Infrastrutture di Trasporto – Area Project Management Office
Ing. Manuela Soddu
Ordine Ing. Genova n. 8953

Stazione – Area Ingresso - Sistemazioni esterne

CODICE PROGETTO			NOME FILE		REVISIONE	SCALA:
PROGETTO	LIV. PROG.	ANNO	P0_ASPA_ARC_ D_012_ 2			
P00436	P	25	CODICE ELAB. P0 ASPA ARC D 012		2	1:100

REV.	DESCRIZIONE	DATA	REDATTO	VERIFICATO	APPROVATO
2	Integrazione a seguito pareri VIA	02/04/2025	JRSO/MASSONE	MARCHESINI	BORDI
1	SECONDA EMISSIONE	01/04/2025	JRSO/MASSONE	MARCHESINI	BORDI
0	PRIMA EMISSIONE	20/03/2025	JRSO/MASSONE	MARCHESINI	BORDI