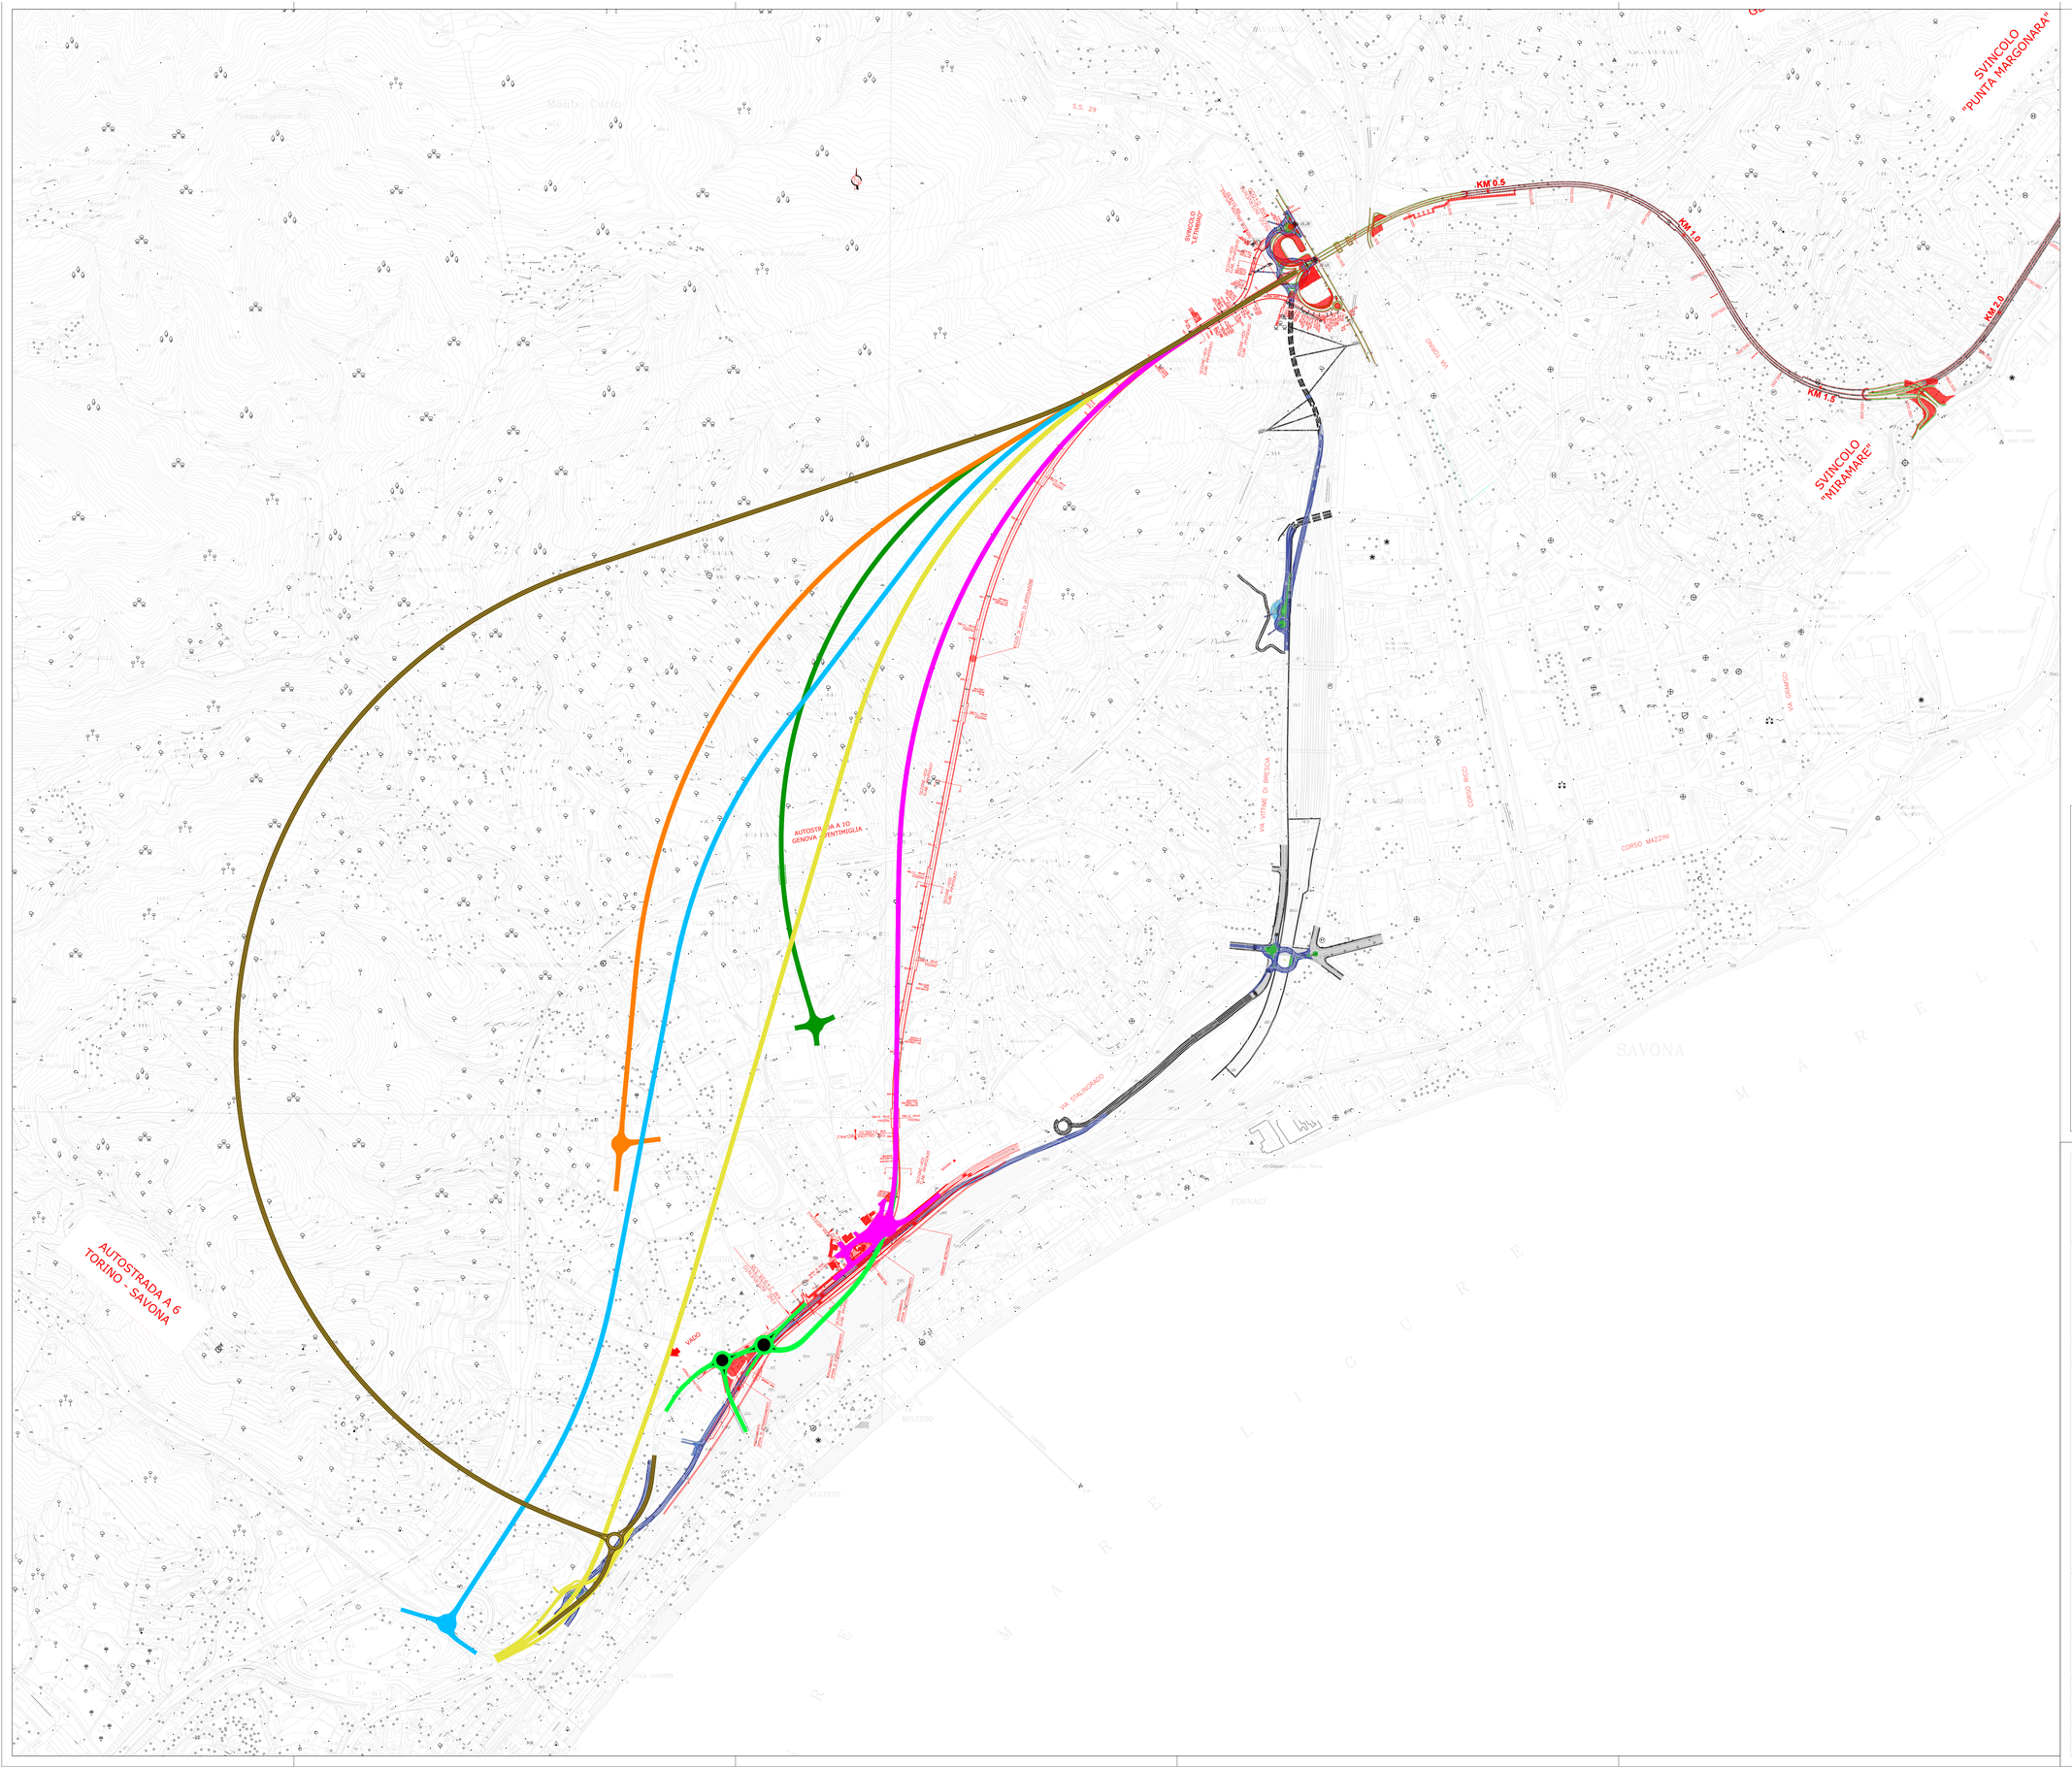


LEGENDA

- SOLUZIONE 1 (Progetto ANAS 2003)
- SOLUZIONE 2
- SOLUZIONE 3
- SOLUZIONE 4
- SOLUZIONE 5 (REGIONE LIGURIA)
- SOLUZIONE 6
- SOLUZIONE 7
- SOLUZIONE 8
- SOLUZIONE 9

anas GRUPPO FS ITALIANE

ANAS S.p.A.

Direzione Progettazione e Realizzazione Lavori

STUDIO ARCHEOLOGICO E PROGETTAZIONE DEFINITIVA DELL'INTERVENTO VIABILITÀ DI ACCESSO ALL'HUB PORTUALE DI SAVONA - INTERCONNESSIONE TRA I CASELLI DELLA A10 DI SAVONA E ALBISSOLA E I PORTI DI SAVONA E VADO VARIANTE ALLA SS 1 AURELIA BIS NEL TRATTO TRA SAVONA/TORRENTE LETIMBRO E SAVONA/CASELLO AUTOSTRADALE.

PROGETTO DEFINITIVO

VISTO: IL RESPONSABILE DEL PROCEDIMENTO	RESPONSABILE INTEGRAZIONE DELLE PRESTAZIONI SPECIALISTICHE	IL PROGETTISTA FIRMATARIO DELLA PRESTAZIONE	GEOLOGO	COORDINATORE DELLA SICUREZZA IN FASE DI PROGETTAZIONE
Dott. Ing. _____	Ing. Valerio BAJETTI	Prof. Ing. Vittorio RANIERI	Geol. Francesco AMANTIA SCUDERI	Ing. Gaetano RANIERI

DA01

D - PROGETTO STRADALE
DA - ELABORATI GENERALI
PLANIMETRIA DI INSIEME - RAFFRONTO SOLUZIONI 1-2-3-4-5-6-7-8-9

CODICE PROGETTO			NOME FILE	REVISIONE	SCALA:
PROGETTO	LIV. PROG.	N. PROG.	DA01 - RAFFRONTO PLANIMETRIA DI INSIEME_3.dwg		
MI533	D	1801	CODICE ELAB.		1:5000

REV.	DESCRIZIONE	DATA	REDATTO	VERIFICATO	APPROVATO
C					
B					
A	EMISSIONE		GEOM. NICOLA BITETTO	ING. VITTORIO RANIERI	ING. VALERIO BAJETTI