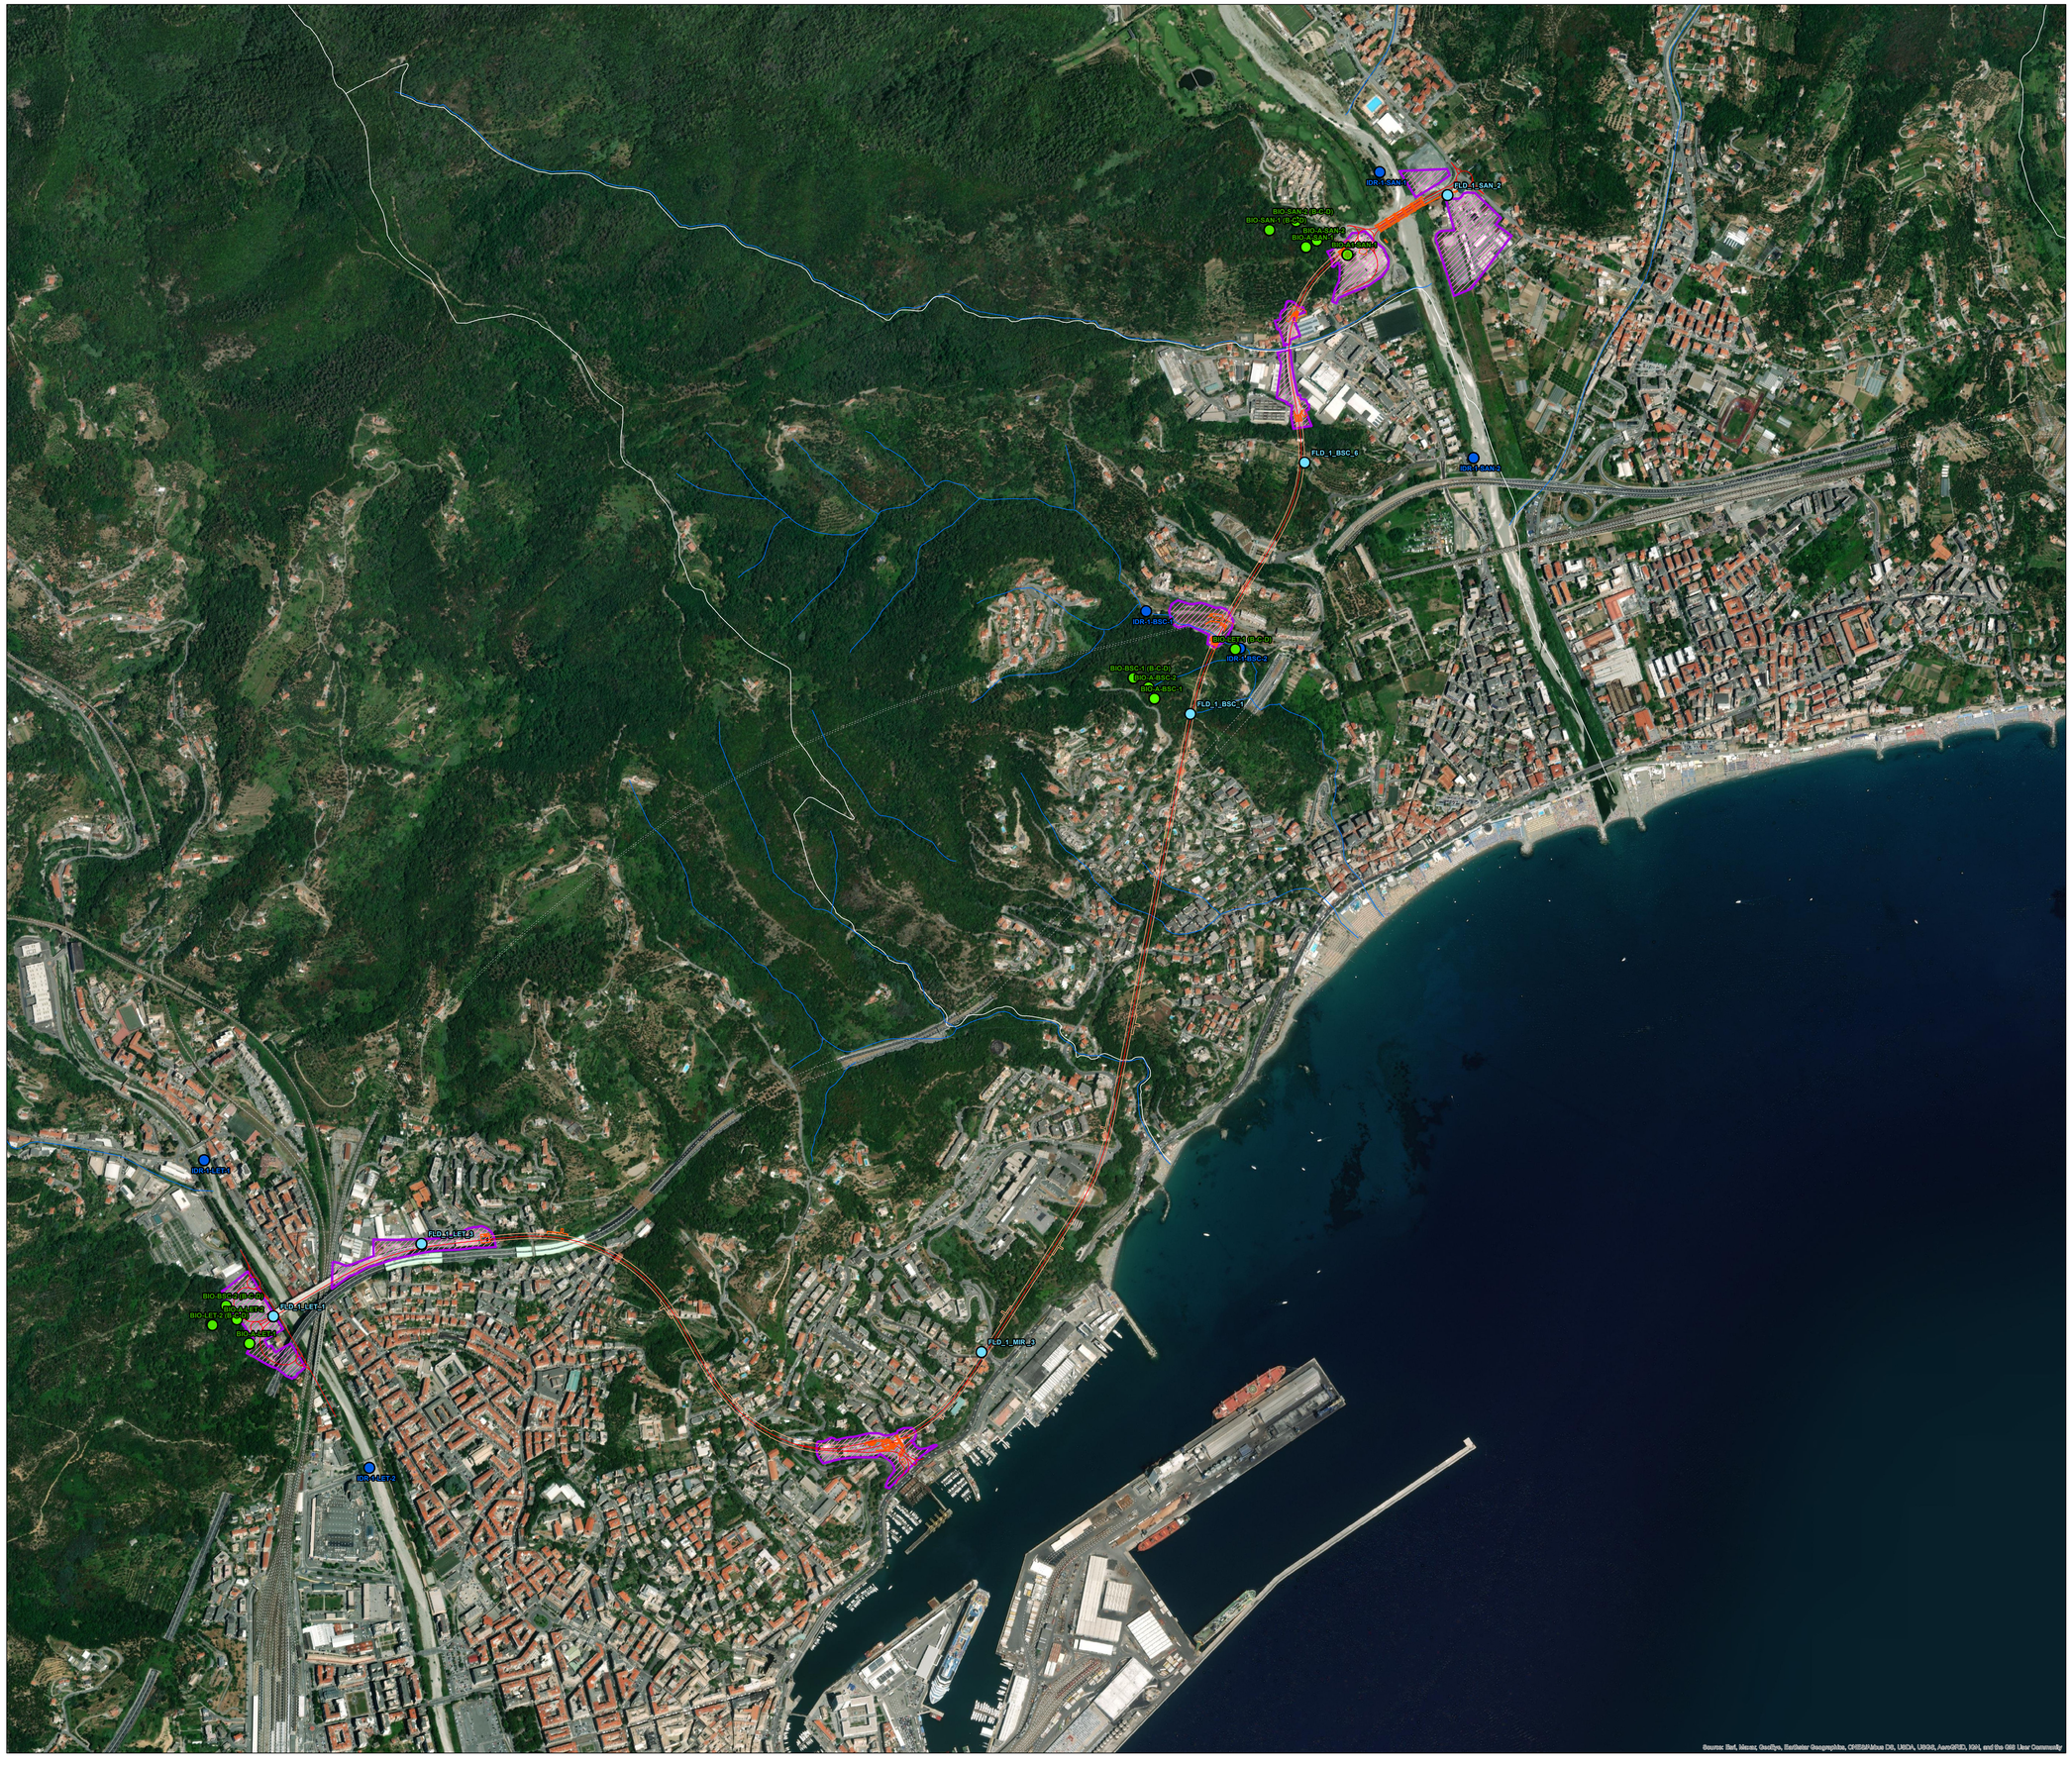


CODICE	E (WGS84)	N (WGS84)
BIODIVERSITA'		
BIO-A1-SAN-1	460227	4909735
BIO-A-SAN-1	460130	4909753
BIO-A-SAN-2	460156	4909769
BIO-SAN-1 (B-C-D)	460045	4909793
BIO-SAN-2 (B-C-D)	460107	4909813
BIO-LET-1 (B-C-D)	459965	4908816
BIO-BSC-1 (B-C-D)	459728	4908749
BIO-A-BSC-1	459777	4908700
BIO-A-BSC-2	459763	4908727
BIO-A-LET-1	457668	4907198
BIO-A-LET-2	457639	4907254
BIO-BSC-2 (B-C-D)	457614	4907286
BIO-LET-2 (B-C-D)	457582	4907241
ACQUE SUPERFICIALI		
IDR-1-LET-1	457563	4907535
IDR-1-LET-2	457548	4906908
IDR-1-BSC-1	459758	4908904
IDR-1-BSC-2	459977	4908818
IDR-1-SAN-1	460302	4909928
IDR-1-SAN-2	460521	4909262
ACQUE SOTTERRANEE		
FLD_1_LET_1	457724	4907261
FLD_1_LET_3	458069	4907430
FLD_1_MIR_3	459374	4907178
FLD_1_BSC_1	459861	4908665
FLD_1_BSC_6	460127	4909251
FLD_1_SAN_2	460460	4909874

Legenda

Postazioni di monitoraggio previste nell'ambito del PMA Lotto di Completamento

Componente Biodiversità

- BIO-A Rilievo fitosociologico (6 Punti di rilievo. Fase: AO-LC,CO,PO)
- BIO-A1 Albero monumentale (1 Punto di rilievo. Fase: AO-LC,CO,PO)
- BIO-B-C-D Transetti fauna (6 transetti. Fase: AO-LC,CO,PO)
  Attività previste: Campagna avifauna svernante
  Campagna avifauna nidificante
  Campagna invernale teriofauna
  Campagna estiva teriofauna
  Campagna invernale erpetofauna
  Campagna estiva erpetofauna

Componente Acque superficiali

- IDR-1 (6 Punti di rilievo. Fase: AO-LC,CO)

Componente Acque sotterranee

- FLD-1 (6 Punti di rilievo. Fase: AO-LC,CO,PO)

Cantierizzazione

- Opere da realizzare (Lotto di Completamento)
- Galleria (As-built 2019)
- Area di cantiere

Inquadramento

- AUTOSTRADA
- FERROVIA
- CONFINI COMUNALI
- CORSI D'ACQUA

ANAS S.p.A.
Direzione Progettazione e Realizzazione Lavori

S.S. 1 "VIABILITÀ DI ACCESSO ALL'HUB DI SAVONA"

INTERCONNESSIONE TRA I CASELLI DELLA A10 DI SAVONA E ALBISSOLA E I PORTI DI SAVONA E VADO - VARIANTE ALLA S.S.1 AURELIA BIS NELTRATTO TRA SAVONA/TORRENTE LETIMBRO E ALBISSOLA SUPERIORE

LOTTO DI COMPLETAMENTO

PROGETTO ESECUTIVO — **GE267**

TECHINT Engineering & Construction (Mandataria) · CESI Shaping a Better Energy Future (Mandante) · ISMES a CESI Company (Mandante) · ICEG ENGINEERING (Mandante)

VISTO: IL RESPONSABILE DEL PROCEDIMENTO	RESPONSABILE DELL'INTEGRAZIONE DELLE PRESTAZIONI SPECIALISTICHE	SPECIALISTA	IL COORDINATORE DELLA SICUREZZA IN FASE DI PROGETTAZIONE
Ing. Fabio ARCOLEO	Ing. Alessandro RODINO	Dott. Giuseppe Paolo STIGLIANO	Dott. Domenico TRIMBOLI

PROGETTO DI MONITORAGGIO AMBIENTALE

PROGETTO DI MONITORAGGIO AMBIENTALE
LOCALIZZAZIONE DEI PUNTI DI MISURA
COMPONENTI: BIODIVERSITA' E AMBIENTE IDRICO

CODICE PROGETTO				NOME FILE	REVISIONE	SCALA:
PROGETTO	LIV. PROG.	N. PROG.		T18IA00MOAPL02_B		1:5.000
DPGE267	E	20	CODICE ELAB.	T18 IA00 MOA PL02	B	

REV.	DESCRIZIONE	DATA	REDATTO	VERIFICATO	APPROVATO
C					
B	REVISIONE A SEGUITO DI ISTRUTTORIA ANAS	Maggio 2022	CESI	Pertot, Stigliano	Mozzi
A	EMISSIONE	Dicembre 2021	M.Ghilardi L.Naldi	F. Carnevale	A. Nardi