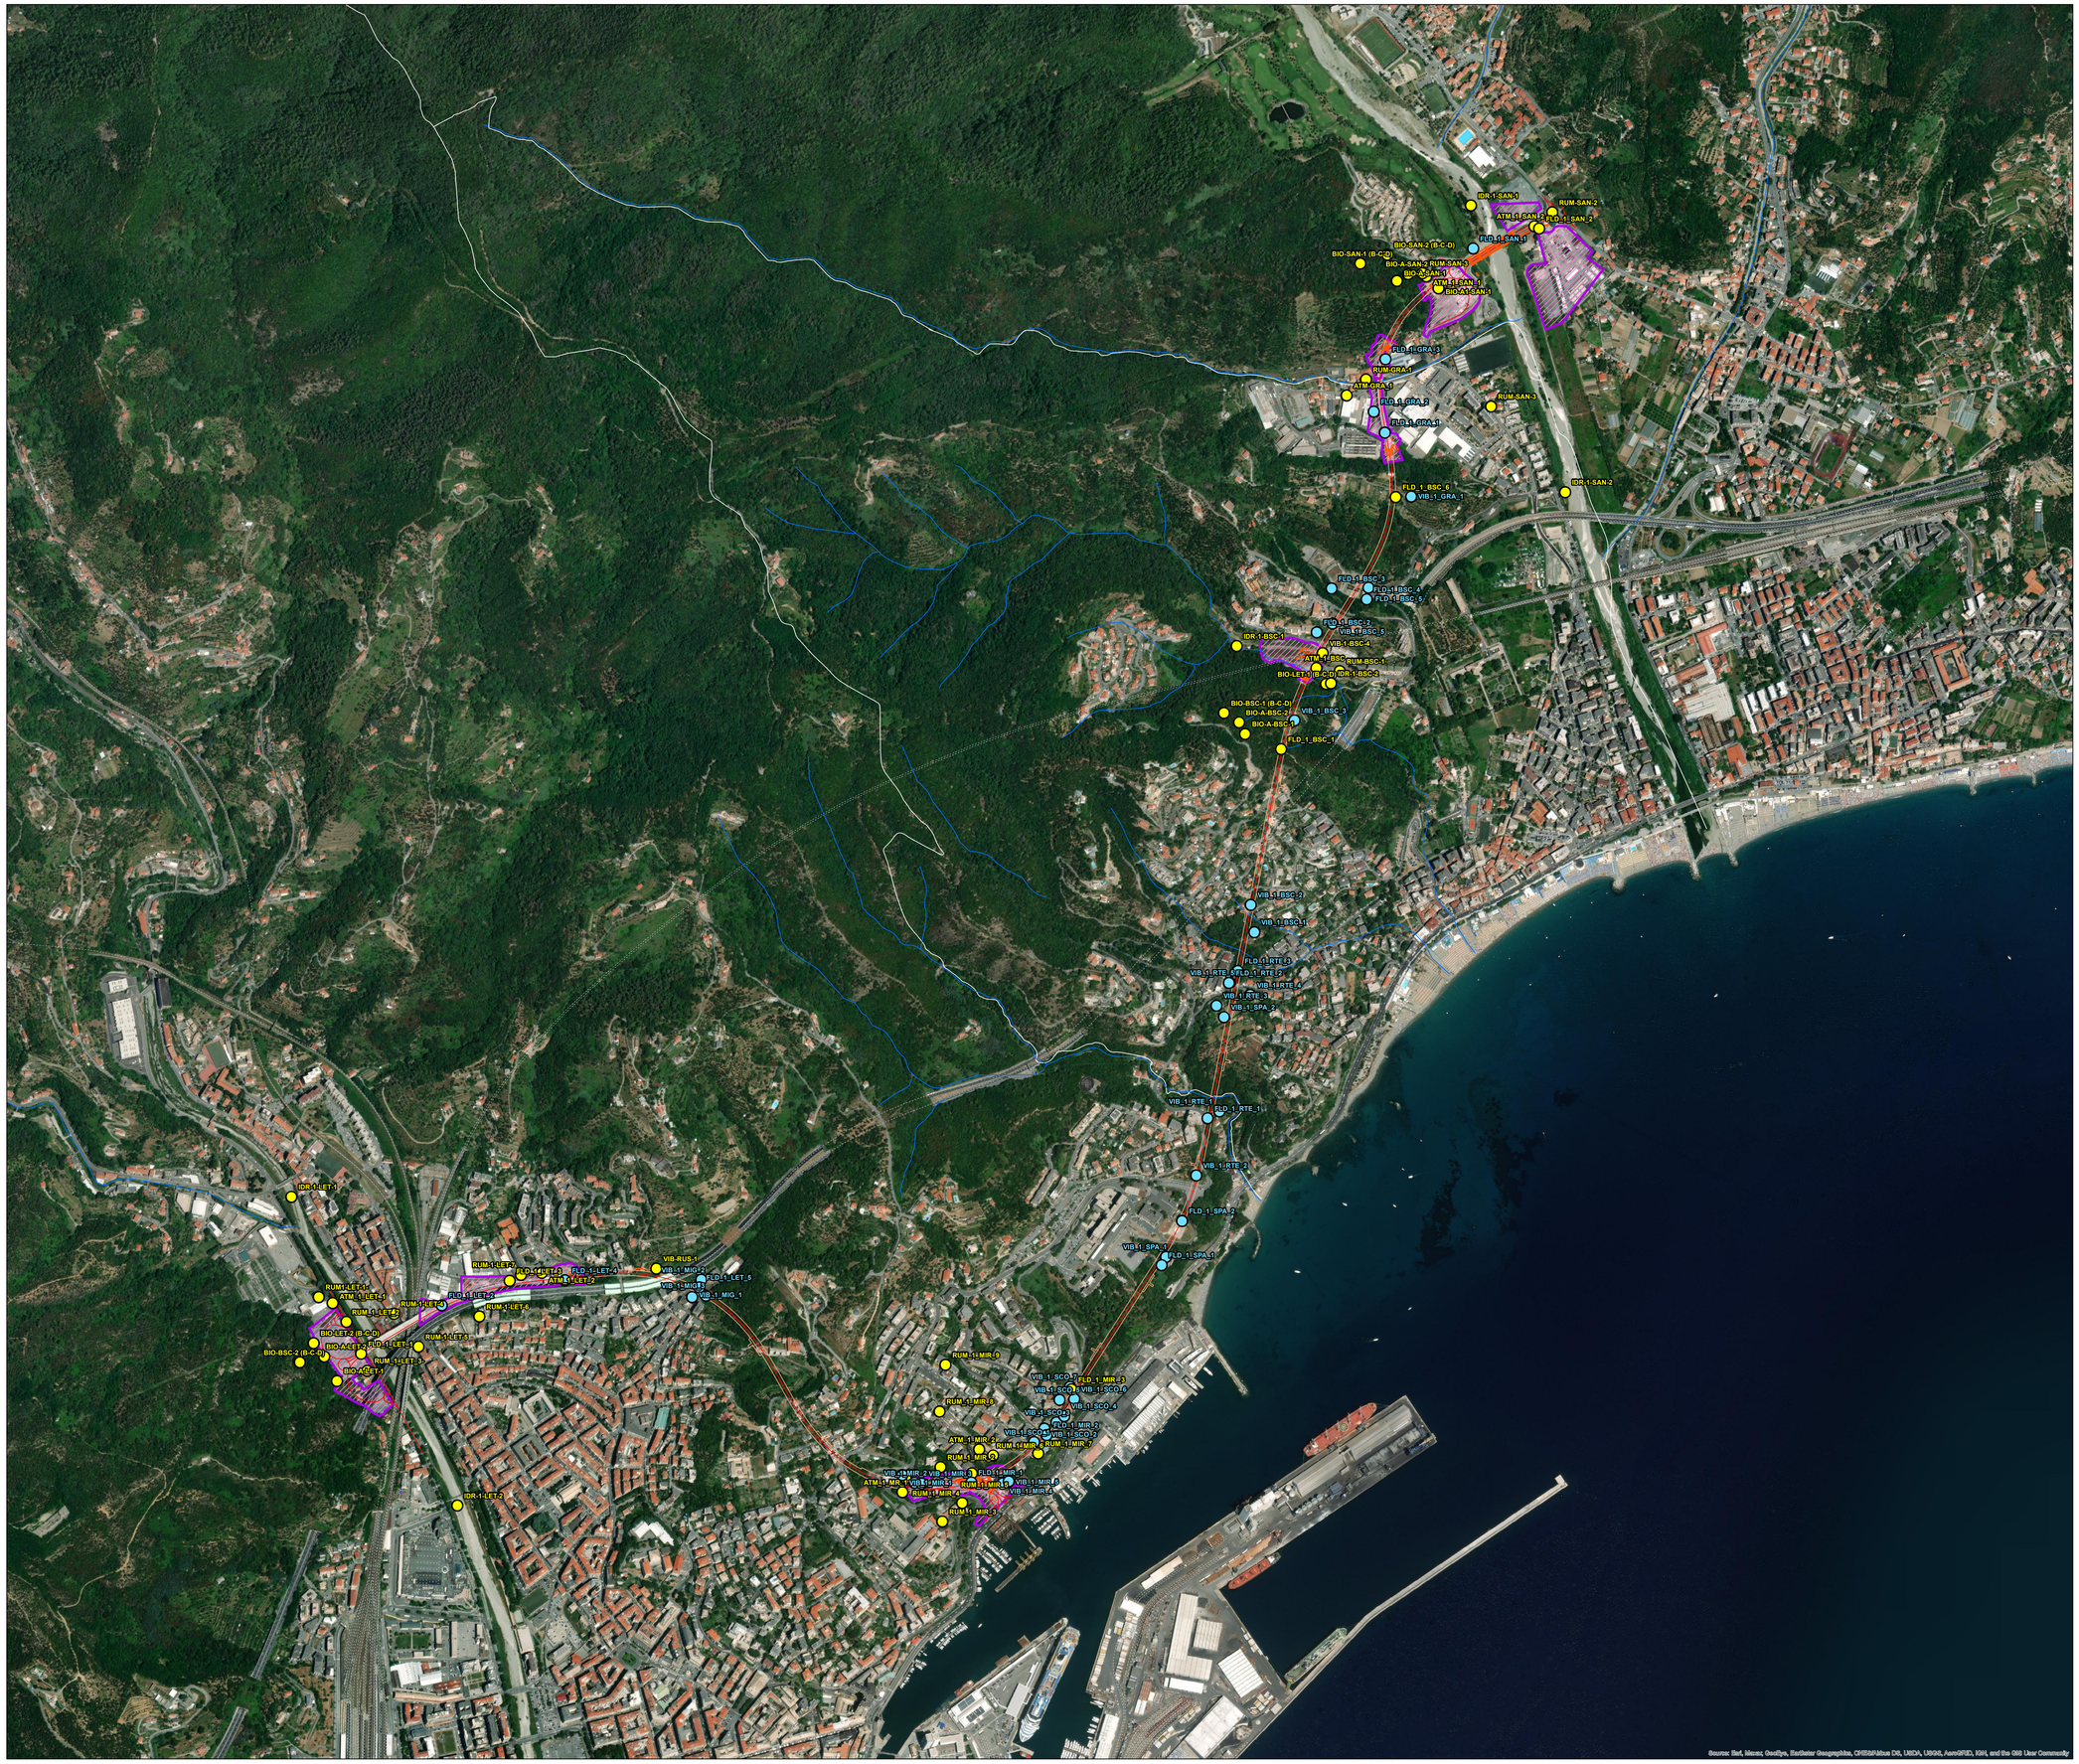


Legenda

Postazioni di monitoraggio previste dal PMA Progetto Esecutivo e dal PMA Lotto di Completamento

Componente Atmosfera

ATM-1 (Fasi: AO-LC; CO; PO)

Componente Rumore

RUM-1 (Fasi: AO-LC; CO; PO)

Componente Vibrazioni

VIB-1 (Fasi: AO-LC; CO)

Componente Biodiversità

BIO-A Rilievo fitosociologico (Fase: AO-LC,CO,PO)

BIO-A1 Albero monumentale (Fase: AO-LC,CO,PO)

BIO-B-C-D Transetti fauna (AO-LC,CO,PO)
Attività previste: Campagna avifauna svernante
Campagna avifauna nidificante
Campagna invernale teriofauna
Campagna estiva teriofauna
Campagna invernale erpetofauna
Campagna estiva erpetofauna

Componente Acque superficiali

IDR-1 (Fase: AO-LC,CO)

Componente Acque sotterranee

FLD-1 (AO-LC,CO,PO)

Postazioni di monitoraggio previste dal PMA Progetto Esecutivo e non previste dal PMA Lotto di Completamento

Componente Vibrazioni

VIB-1 (Fasi: AO-LC; CO)

Componente Acque sotterranee

FLD-1 (AO-LC,CO,PO)

Cantierizzazione

- Opere da realizzare
- Galleria2019 (As-built)
- Area di cantiere

Inquadramento

- AUTOSTRADA 10
- FERROVIA
- CONFINI COMUNALI
- CORSI D'ACQUA

ANAS S.p.A.
Direzione Progettazione e Realizzazione Lavori

S.S. 1 "VIABILITÀ DI ACCESSO ALL'HUB DI SAVONA"

INTERCONNESSIONE TRA I CASELLI DELLA A10 DI SAVONA E ALBISSOLA E I PORTI DI SAVONA E VADO - VARIANTE ALLA S.S.1 AURELIA BIS NELTRATTO TRA SAVONA/TORRENTE LETIMBRO E ALBISSOLA SUPERIORE

LOTTO DI COMPLETAMENTO

PROGETTO ESECUTIVO | **GE267**

Mandataria	Mandante	Mandante	Mandante
TECHINT Engineering & Construction	CESI Shaping a Better Energy Future	ISMES A CESI Company	IECEG ENGINEERING

VISTO: IL RESPONSABILE DEL PROCEDIMENTO	RESPONSABILE DELL'INTEGRAZIONE DELLE PRESTAZIONI SPECIALISTICHE	SPECIALISTA	IL COORDINATORE DELLA SICUREZZA IN FASE DI PROGETTAZIONE
Ing. Fabio ARCOLEO	Ing. Alessandro RODINO	Dott. Giuseppe Paolo STIGLIANO	Dott. Domenico TRIMBOLI

PROGETTO DI MONITORAGGIO AMBIENTALE

PROGETTO DI MONITORAGGIO AMBIENTALE.
CONFRONTO SULLA LOCALIZZAZIONE DEI PUNTI DI MISURA TRA PMA PROGETTO ESECUTIVO E PMA LOTTO DI COMPLETAMENTO.

CODICE PROGETTO				NOME FILE	REVISIONE	SCALA:
PROGETTO	LIV. PROG.	N. PROG.		T18IA00MOAPL03_A		1:5.000
DPGE267	E	20	CODICE ELAB.	T18 IA00 MOA PL03	A	

REV.	DESCRIZIONE	DATA	REDATTO	VERIFICATO	APPROVATO
C					
B					
A	REVISIONE A SEGUITO DI ISTRUTTORIA ANAS	Maggio 2022	CESI	Pertot, Stigliano	Mozzi