

SCHEMA TIPO DELLE OPERE DI MITIGAZIONE AMBIENTALE NEGLI SVINCOLI

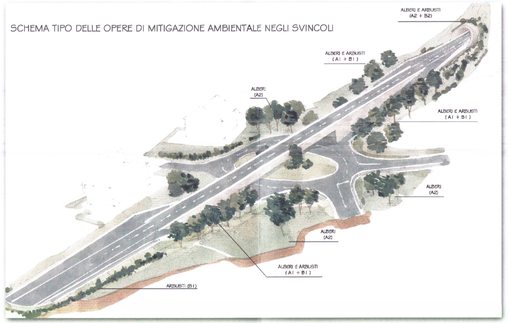




PARTICOLARE "7" - SVINCOLO DIANO SAN PIETRO SCALA 1:2000
SCHEMA PLANIMETRICO CON INDIVIDUAZIONE DELLE OPERE DI MITIGAZIONE AMBIENTALE


SCHEMA TIPOLOGICO DI MITIGAZIONE AMBIENTALE N. 1

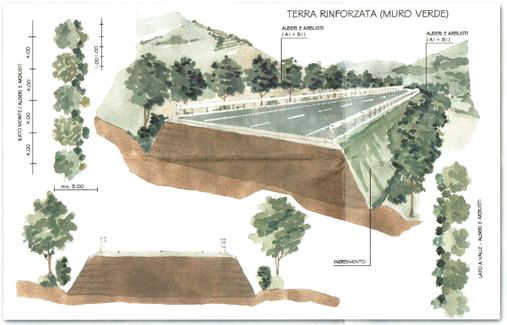


SCHEMA TIPOLOGICO DI MITIGAZIONE AMBIENTALE N. 2

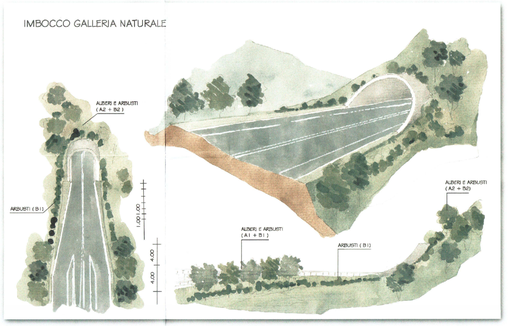


SCHEMA TIPOLOGICO DI MITIGAZIONE AMBIENTALE N. 3

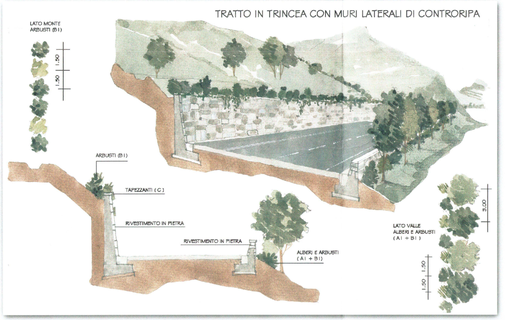

SCHEMA TIPOLOGICO DI MITIGAZIONE AMBIENTALE N. 4

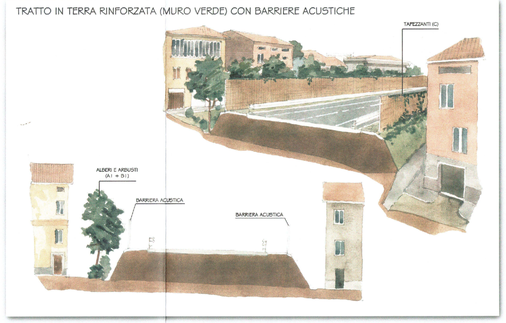

SIMULAZIONE DI PROGETTO
SCALA 1: 5000

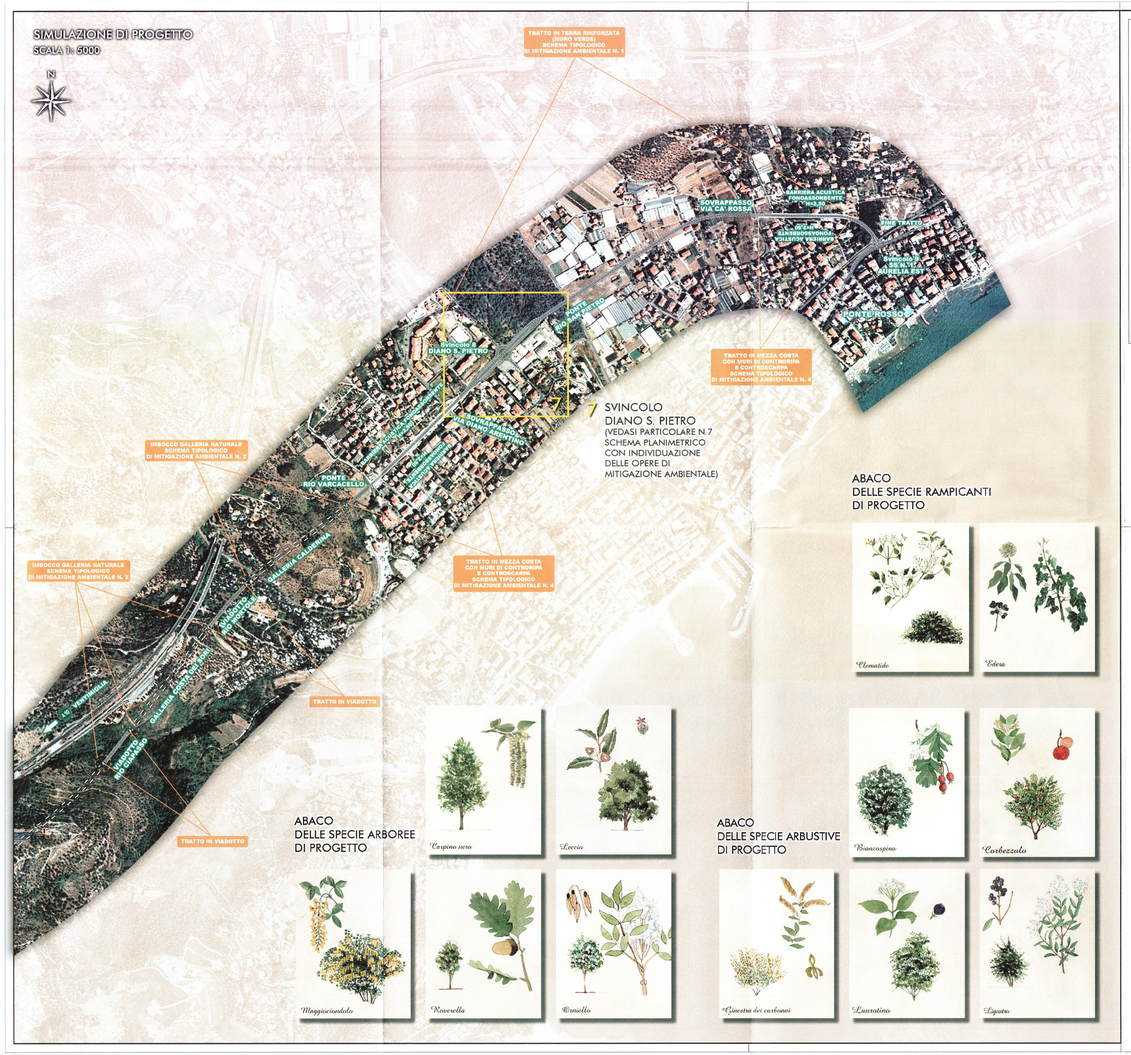


ABACO DELLE SPECIE RAMPICANTI DI PROGETTO

ABACO DELLE SPECIE ARBOREE DI PROGETTO

ABACO DELLE SPECIE ARBUSTIVE DI PROGETTO

PLANIMETRIA DI RIFERIMENTO

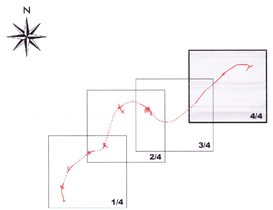

INTERVENTI DI MITIGAZIONE AMBIENTALE DEL CORPO STRADALE E DELLE AREE DI SVINCOLO

- A1 PIANTUMAZIONE LINEARE DI SPECIE ARBOREE
- A2 PIANTUMAZIONE PUNTUALE DI SPECIE ARBOREE
- B1 PIANTUMAZIONE LINEARE DI SPECIE ARBUSTIVE
- B2 PIANTUMAZIONE PUNTUALE DI SPECIE ARBUSTIVE
- PIANTUMAZIONE DI SPECIE RAMPICANTI IN CORRISPONDENZA DEI PARAMENTI MURARI (MURI DI SOSTEGNO, CORPI SPALLA E ELEVAZIONI PILE)

ANAS S.p.A.
Compartimento della viabilità per la Liguria



AREA NUOVE COSTRUZIONI

PROVINCIA DI IMPERIA

LAVORI DI COSTRUZIONE DELLA VARIANTE ALL' ABITATO DI IMPERIA ("AURELIA BIS")

STUDIO DI IMPATTO AMBIENTALE

PROGETTO PRELIMINARE

TITOLO: *PLANIMETRIA DI PROGETTO CON INDICAZIONE DEGLI INTERVENTI DI MITIGAZIONE AMBIENTALE TAVOLA 6/4*

DATA:	SCALA:	ELABORATI:
28/02/03	1:5000	SIAE.ac.2.4

IL PROGETTISTA
(Ing. Sergio Barosso)

VISTO IL RESPONSABILE DEL PROCEDIMENTO
(Arch. Carla Roncallo)

ASSISTENZA ALLA PROGETTAZIONE
Studio Tecnico Associato Ingg. Pino & Rovera
Viale Matteotti n.4
18100 Imperia (IM)

CONSULENZA AMBIENTALE
POLICRETO
Arch. Sergio Beccarelli