
PLANIMETRIA DI CONFRONTO STATO APPROVATO/ STATO DI PROGETTO



LEGENDA

- Configurazione stato approvato
- Configurazione di progetto
- Limite demaniale marittimo (da cartografica SID)
- Linea di costa (da cartografia SID)
- Maggiori aree Concessione Demaniale Marittima

PLANIMETRIA CON INDICAZIONE DELLE MAGGIORI SUPERFICI DEMANIALI

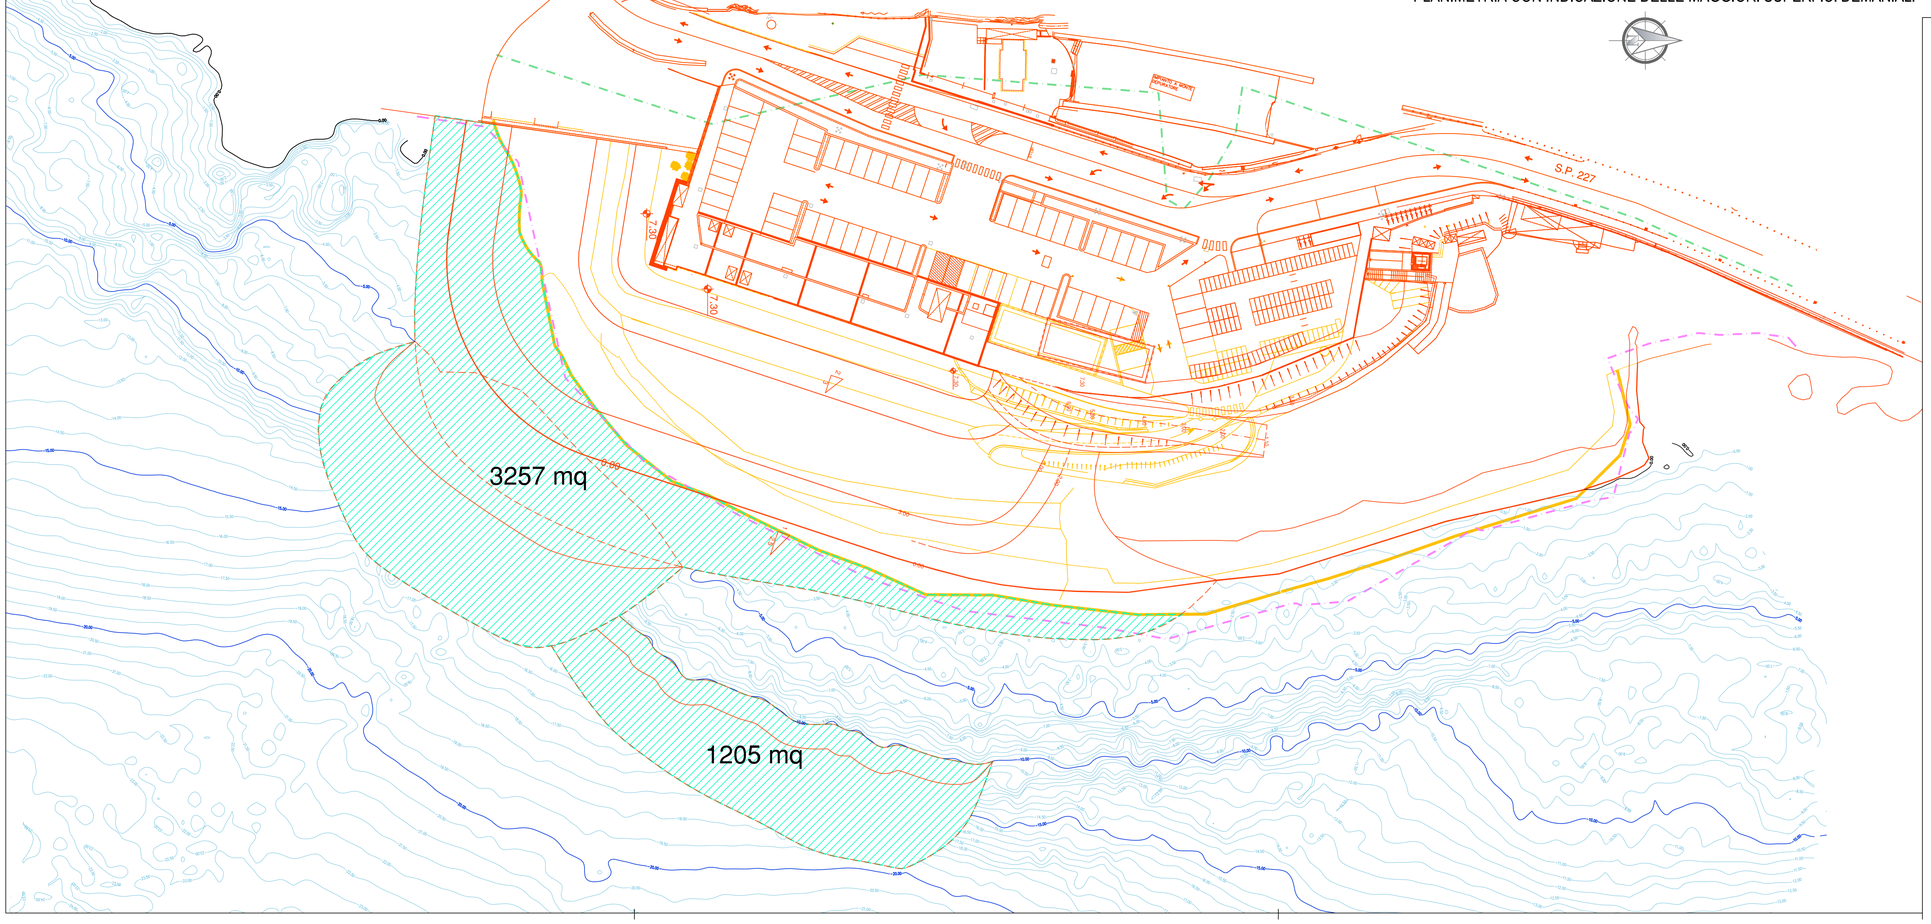

Committente:

IRETI

Funzione Ingegneria e Realizzazioni
IRETI.S.p.A - Società con socio unico IREN S.p.A
Sottoposta a direzione e coordinamento di IREN S.p.A
Sede legale : Via Piacenza 54 - 16138 Genova
cod.fisc e P.IVA n° 01791490343 pec:ireti@pec.ireti.it

Oggetto:

LAVORI DI RIPRISTINO DELLE OPERE DI DIFESA A MARE DEL DEPURATORE DI PUNTA PEDALE A SEGUITO DELLA MAREGGIATA DEL 29/30.10.2018 FASE II: SISTEMAZIONE DEFINITIVA

Titolo elaborato:

PLANIMETRIA DI CONFRONTO TRA STATO APPROVATO E PROGETTO 2019 DIFFERENZA NELLE AREE IN CONCESSIONE DEMANIALE

Progettisti:

STUDIOELB Ingegneri Associati
Corso Torino 17/6 sc.A - 16129 Genova Tel. 010.5740568 - fax : 010.4211059
e-mail: inge@studioelb.it - PEC: studio@pec.studioelb.it - C.F. e P. I.V.A.: 01933110999

Firmato digitalmente da

Riccardo Giammarini

CN = Giammarini Riccardo
O = Ordine degli Ingegneri della Provincia di Genova
T = Ingegnere
SerialNumber = TINIT-GMMRCR71H23D969X
C = IT

Revisione	Data	Redatto da:	Verificato da:	Approvato da:	Descrizione
1	09.12.2019	ER	RG	RG	Aggiornamento area piazzale
0	10.09.2019	ER	RG	RG	Emissione

Data:	Scala:	
09.12.2019	1:500	B27–2 **D09**