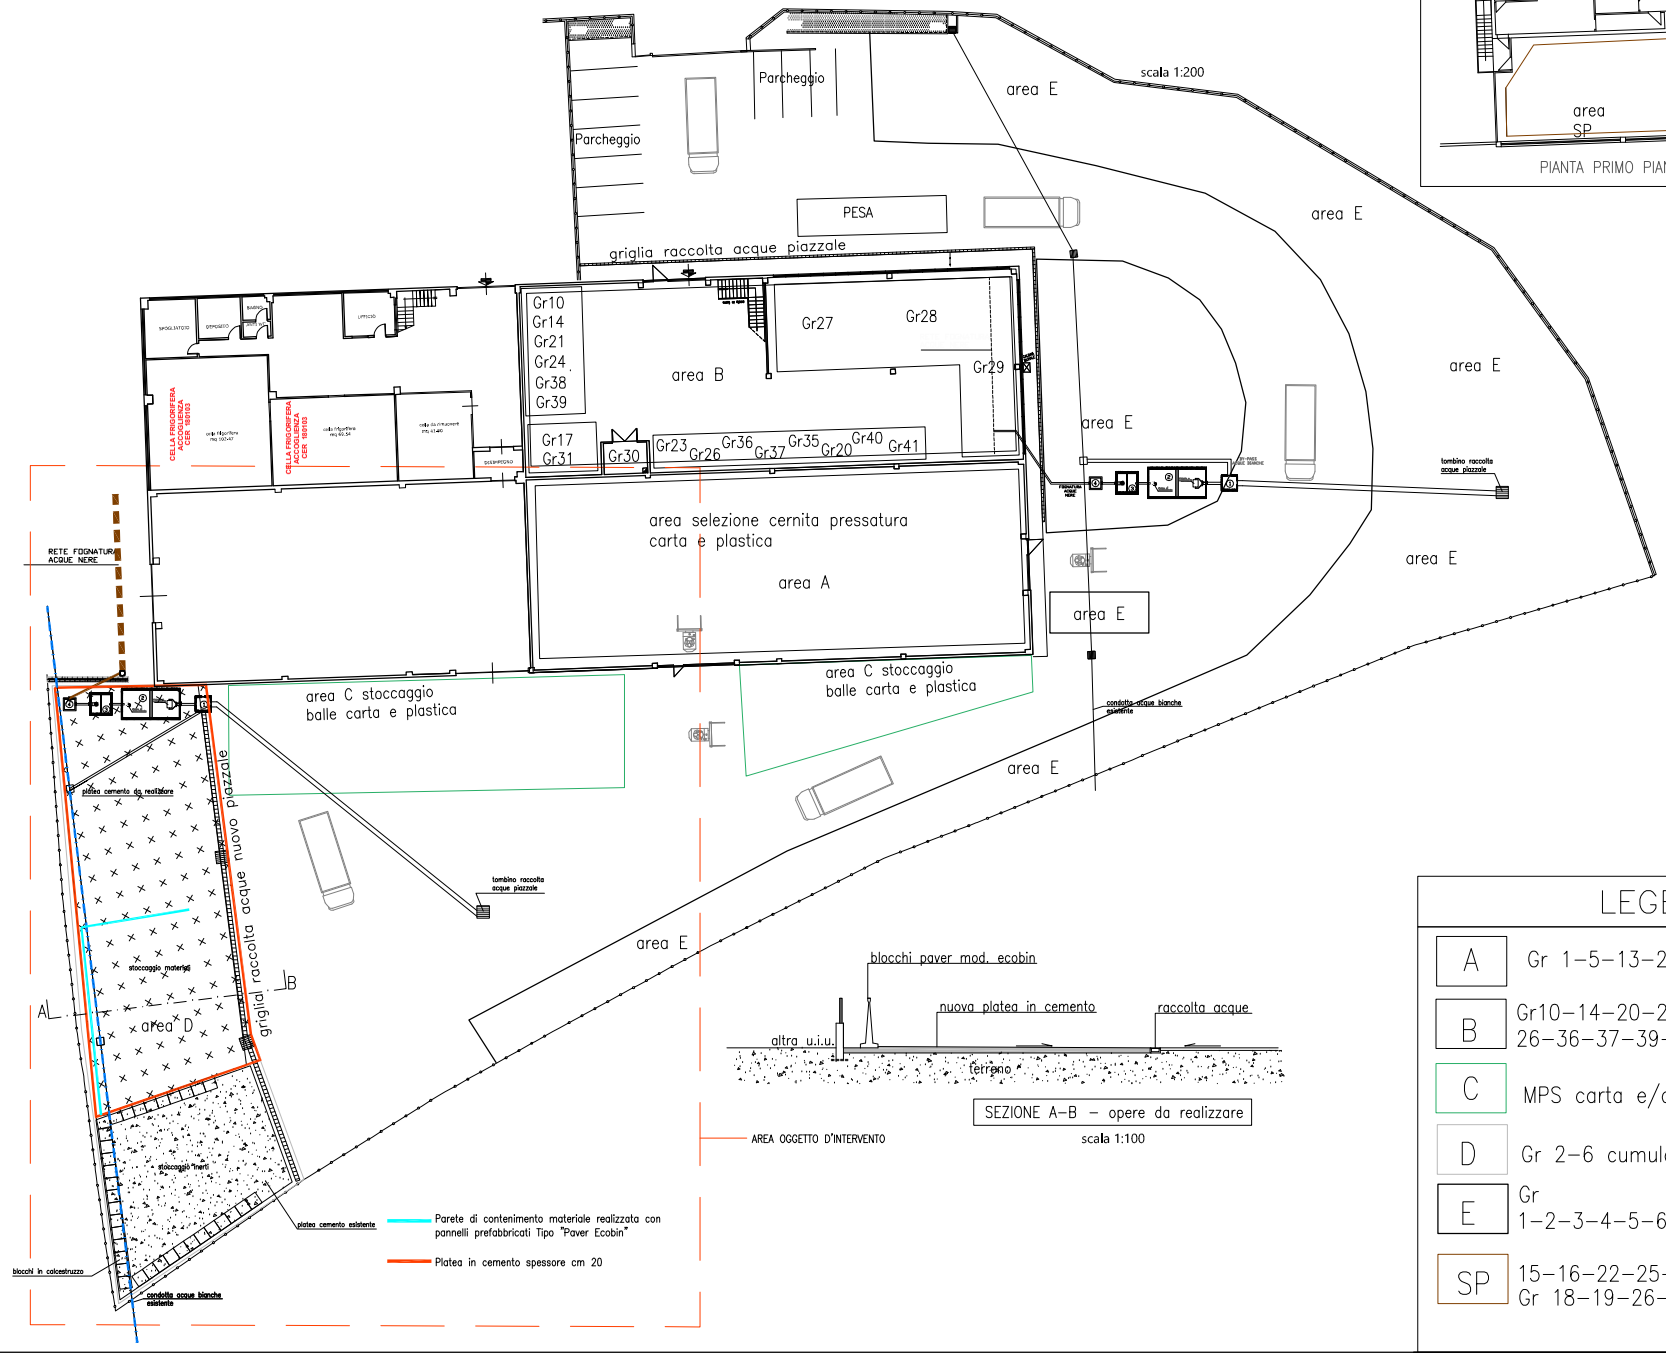


TECNICO
Geom. Claudio Enrico

planimetria generale intervento

TAVOLA
U

LEGENDA

A	Gr 1-5-13-26(150203)-44
B	Gr10-14-20-21-24-38-17-31-30-23-26-36-37-39-40-41-27-28-29
C	MPS carta e/o plastica
D	Gr 2-6 cumulo
E	Gr 1-2-3-4-5-6-7-8-9-11-12-13-
SP	15-16-22-25-26-32-33-42-43-44 Gr 18-19-26-34